


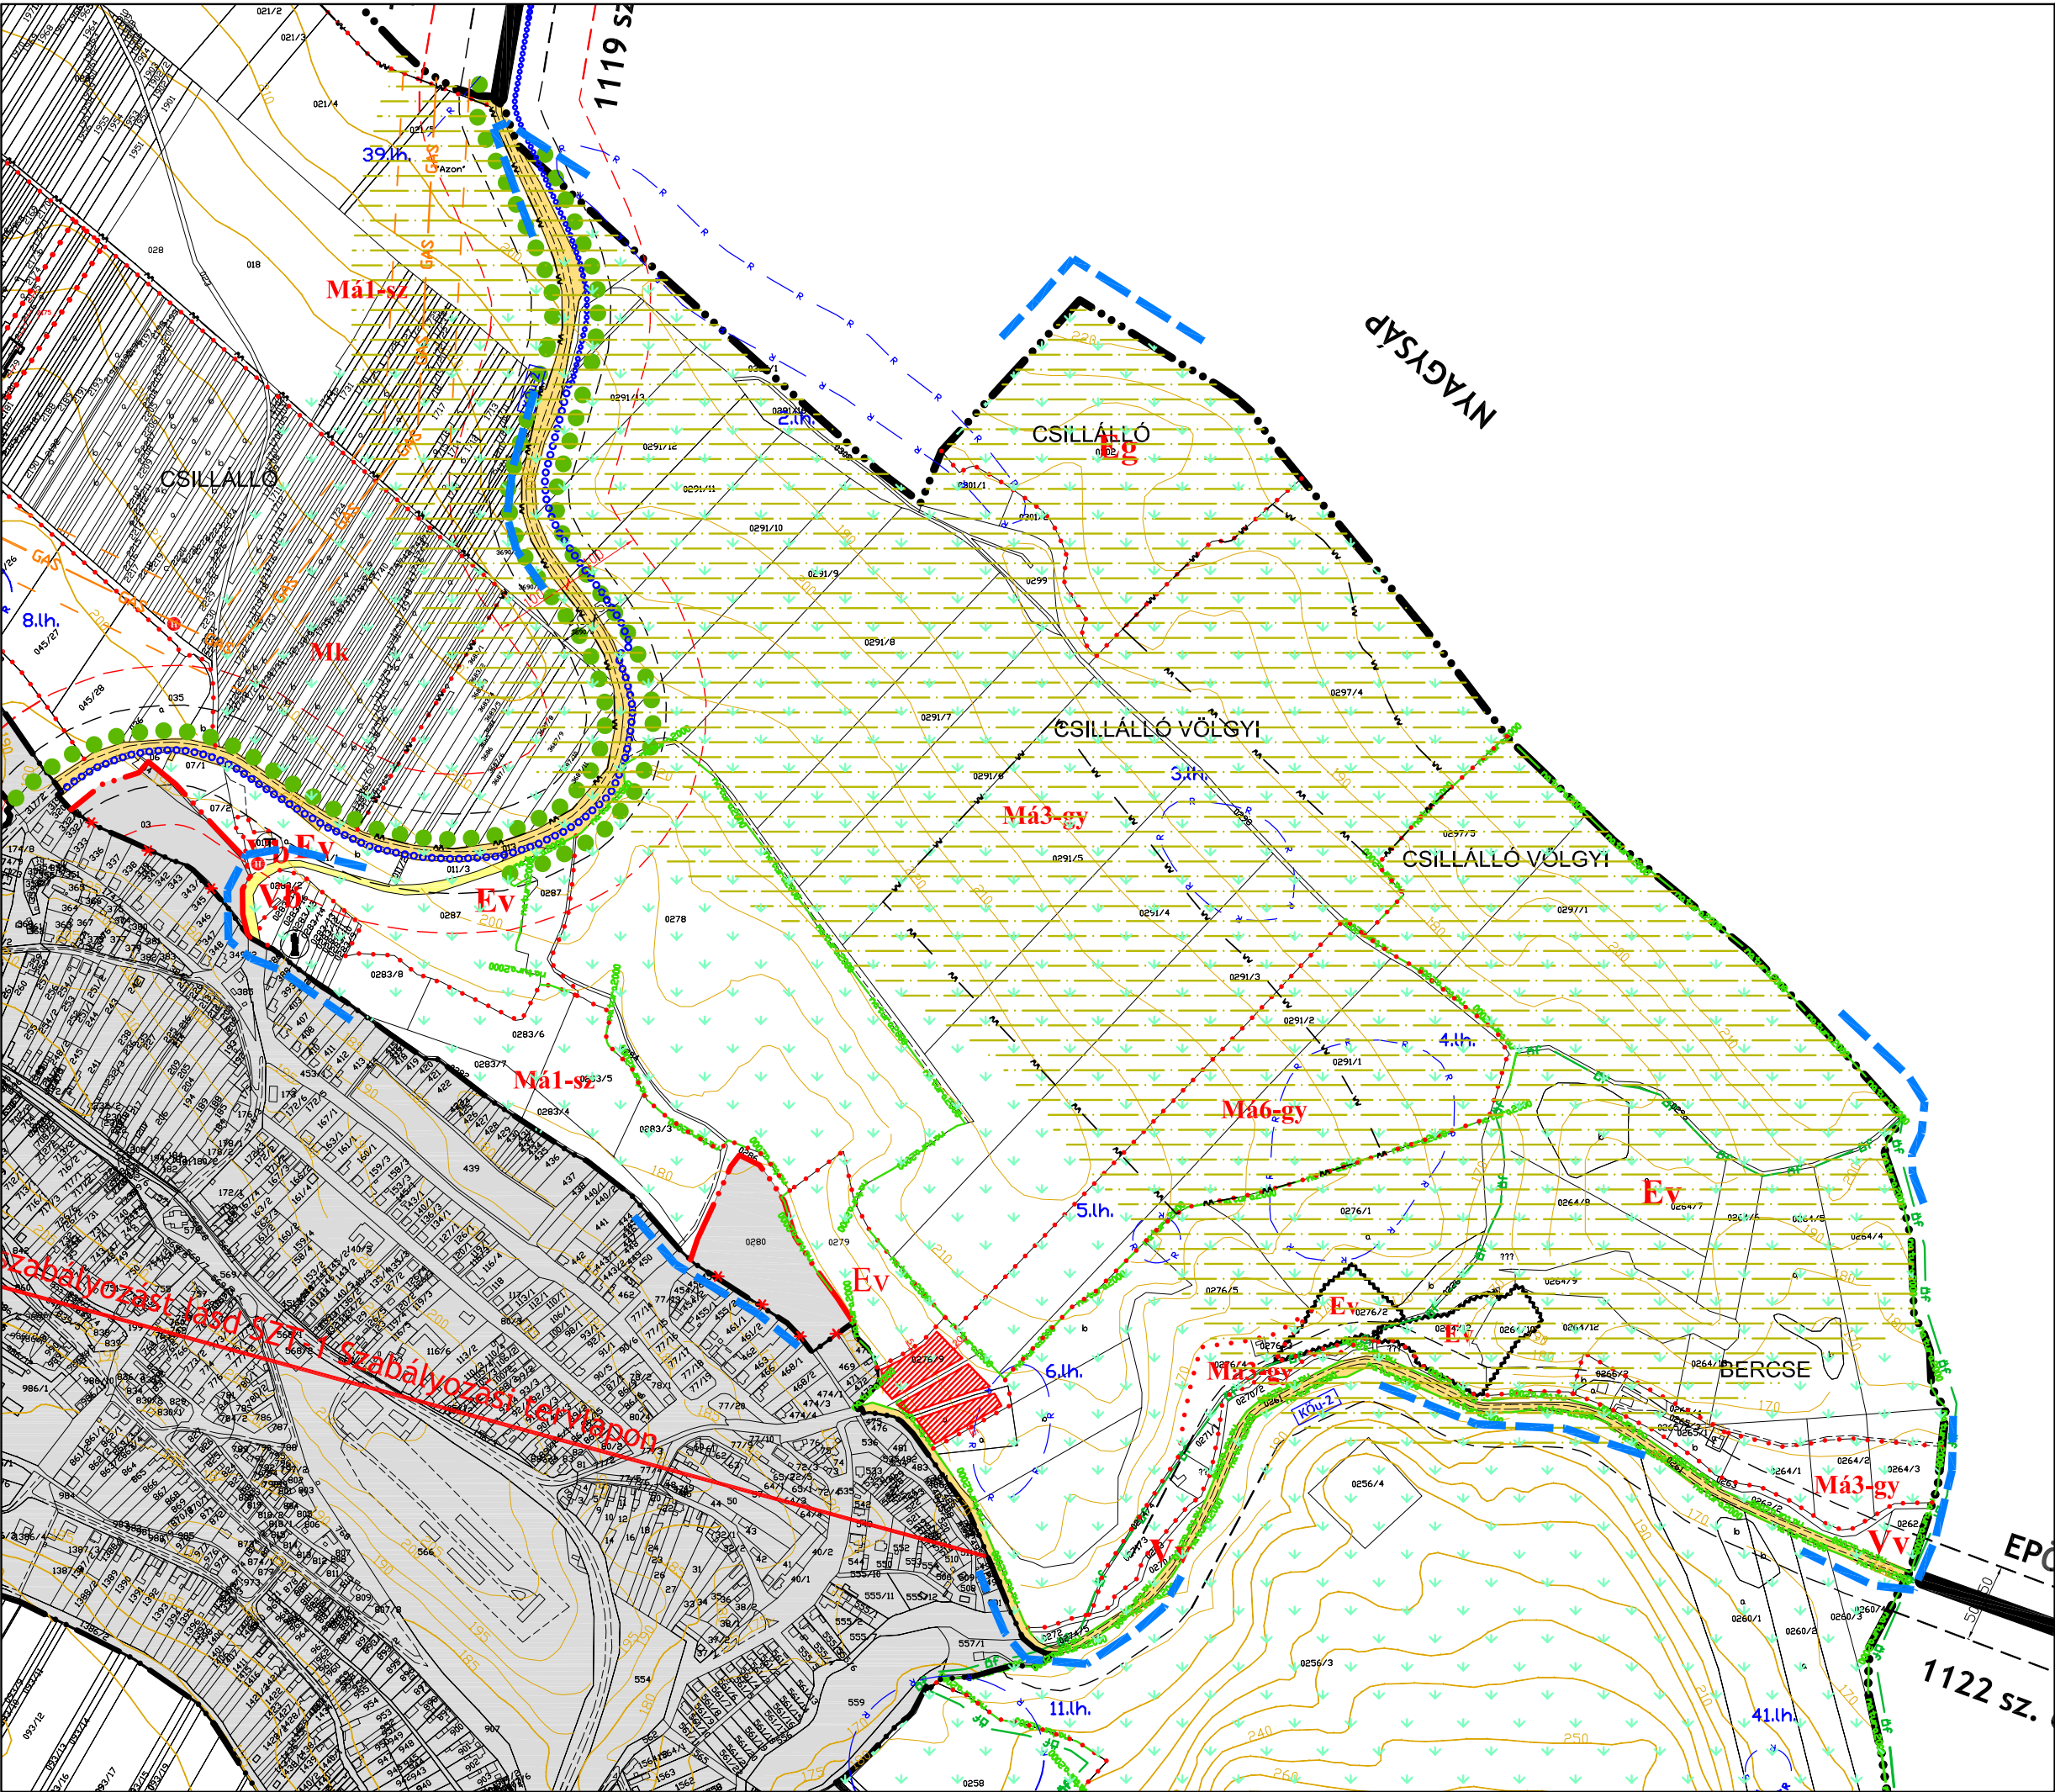

JELMAGYARÁZAT

VONALAS SZABÁLYOZÁSI ELEMEEK

- Tervezési terület határa
- Közigazgatási határ
- Belterület határ
- Övezethatár

TERÜLETI SZABÁLYOZÁSI ELEMEEK

- Közlekedési célú közterület
- Beépíthető telekrész

BEÉPÍTÉSRE NEM SZÁNT TERÜLETEK

- Ev Erdőterület (védelmi)
- Ma-sz Mezőgazdasági terület (szántó)
- Ma-gy Mezőgazdasági terület (gyep, legelő, rét)
- Mk Kertes mezőgazdasági terület
- Vb Vizgazdálkodási terület - vízbeszerzési hely
- Vv Vizgazdálkodási terület - vízfelület

MŰVI ÉRTÉKVÉDELEM

- Régészeti terület határa

TERMÉSZETVÉDELMI SZERKEZETI ELEMEEK

- Ökológiai folyosó határa
- Natura 2000 terület határa
- Fontos érzékeny természeti terület

EGYÉB

- Csúszásveszélyes terület
- Erózióknak kitétt terület határa
- Rekultiválendő terület határa
- Védőtávolság
- Térségi kerékpárút



A terv csak a 9/2013. (VII.8.) önkormányzati rendelettel együtt érvényes.
A terv az állami adatokat felhasználásával készült.

VÖLGYZUGOLY MŰHELY KFT.
2083 Solymár, Bimbó u. 20.
Tel: 20-913-8575, 06-1-439-0490
www.vzm.hu
vzm@vzm.hu



Településrendezés

Ferik Tünde,
vezető településrendező tervező
TT/1É 13-1259
Bérczi Szabolcs
okl. környezetgazdálkodási agrármérnök
okl. településmérnök

Tájrendezés, környezetvédelem

Szilágyi Hajnalka
okl. tájépítésmérnök
TK 01-5257

BAJNA TELEPÜLÉSRENDÉZÉSI TERV MÓDOSÍTÁSA SZABÁLYOZÁSI TERV (SZT-M1)

1. melléklet a 9/2013. (VII.8.) önk. rendelethez,
mely a 3/2008. (III.26.) önk. rendelet 5. melléklete

M=1:8 000

2013. július

VZM 1221/12

bajna_szab_mod_130710.dwg