



**4. SZ. MELLÉKLET**  
**1.2.2/B SZABÁLYOZÁSI TERV A KÜLTERÜLETRE M = 1: 20 000-ES LÉPTÉKBEN**

CSÁSZÁR TELEPÜLÉSRENDEZÉSI  
TERVEI  
SZABÁLYOZÁSI TERV  
A KÖZIGAZGATÁSI TERÜLETRE 3/1  
M = 1: 20 000


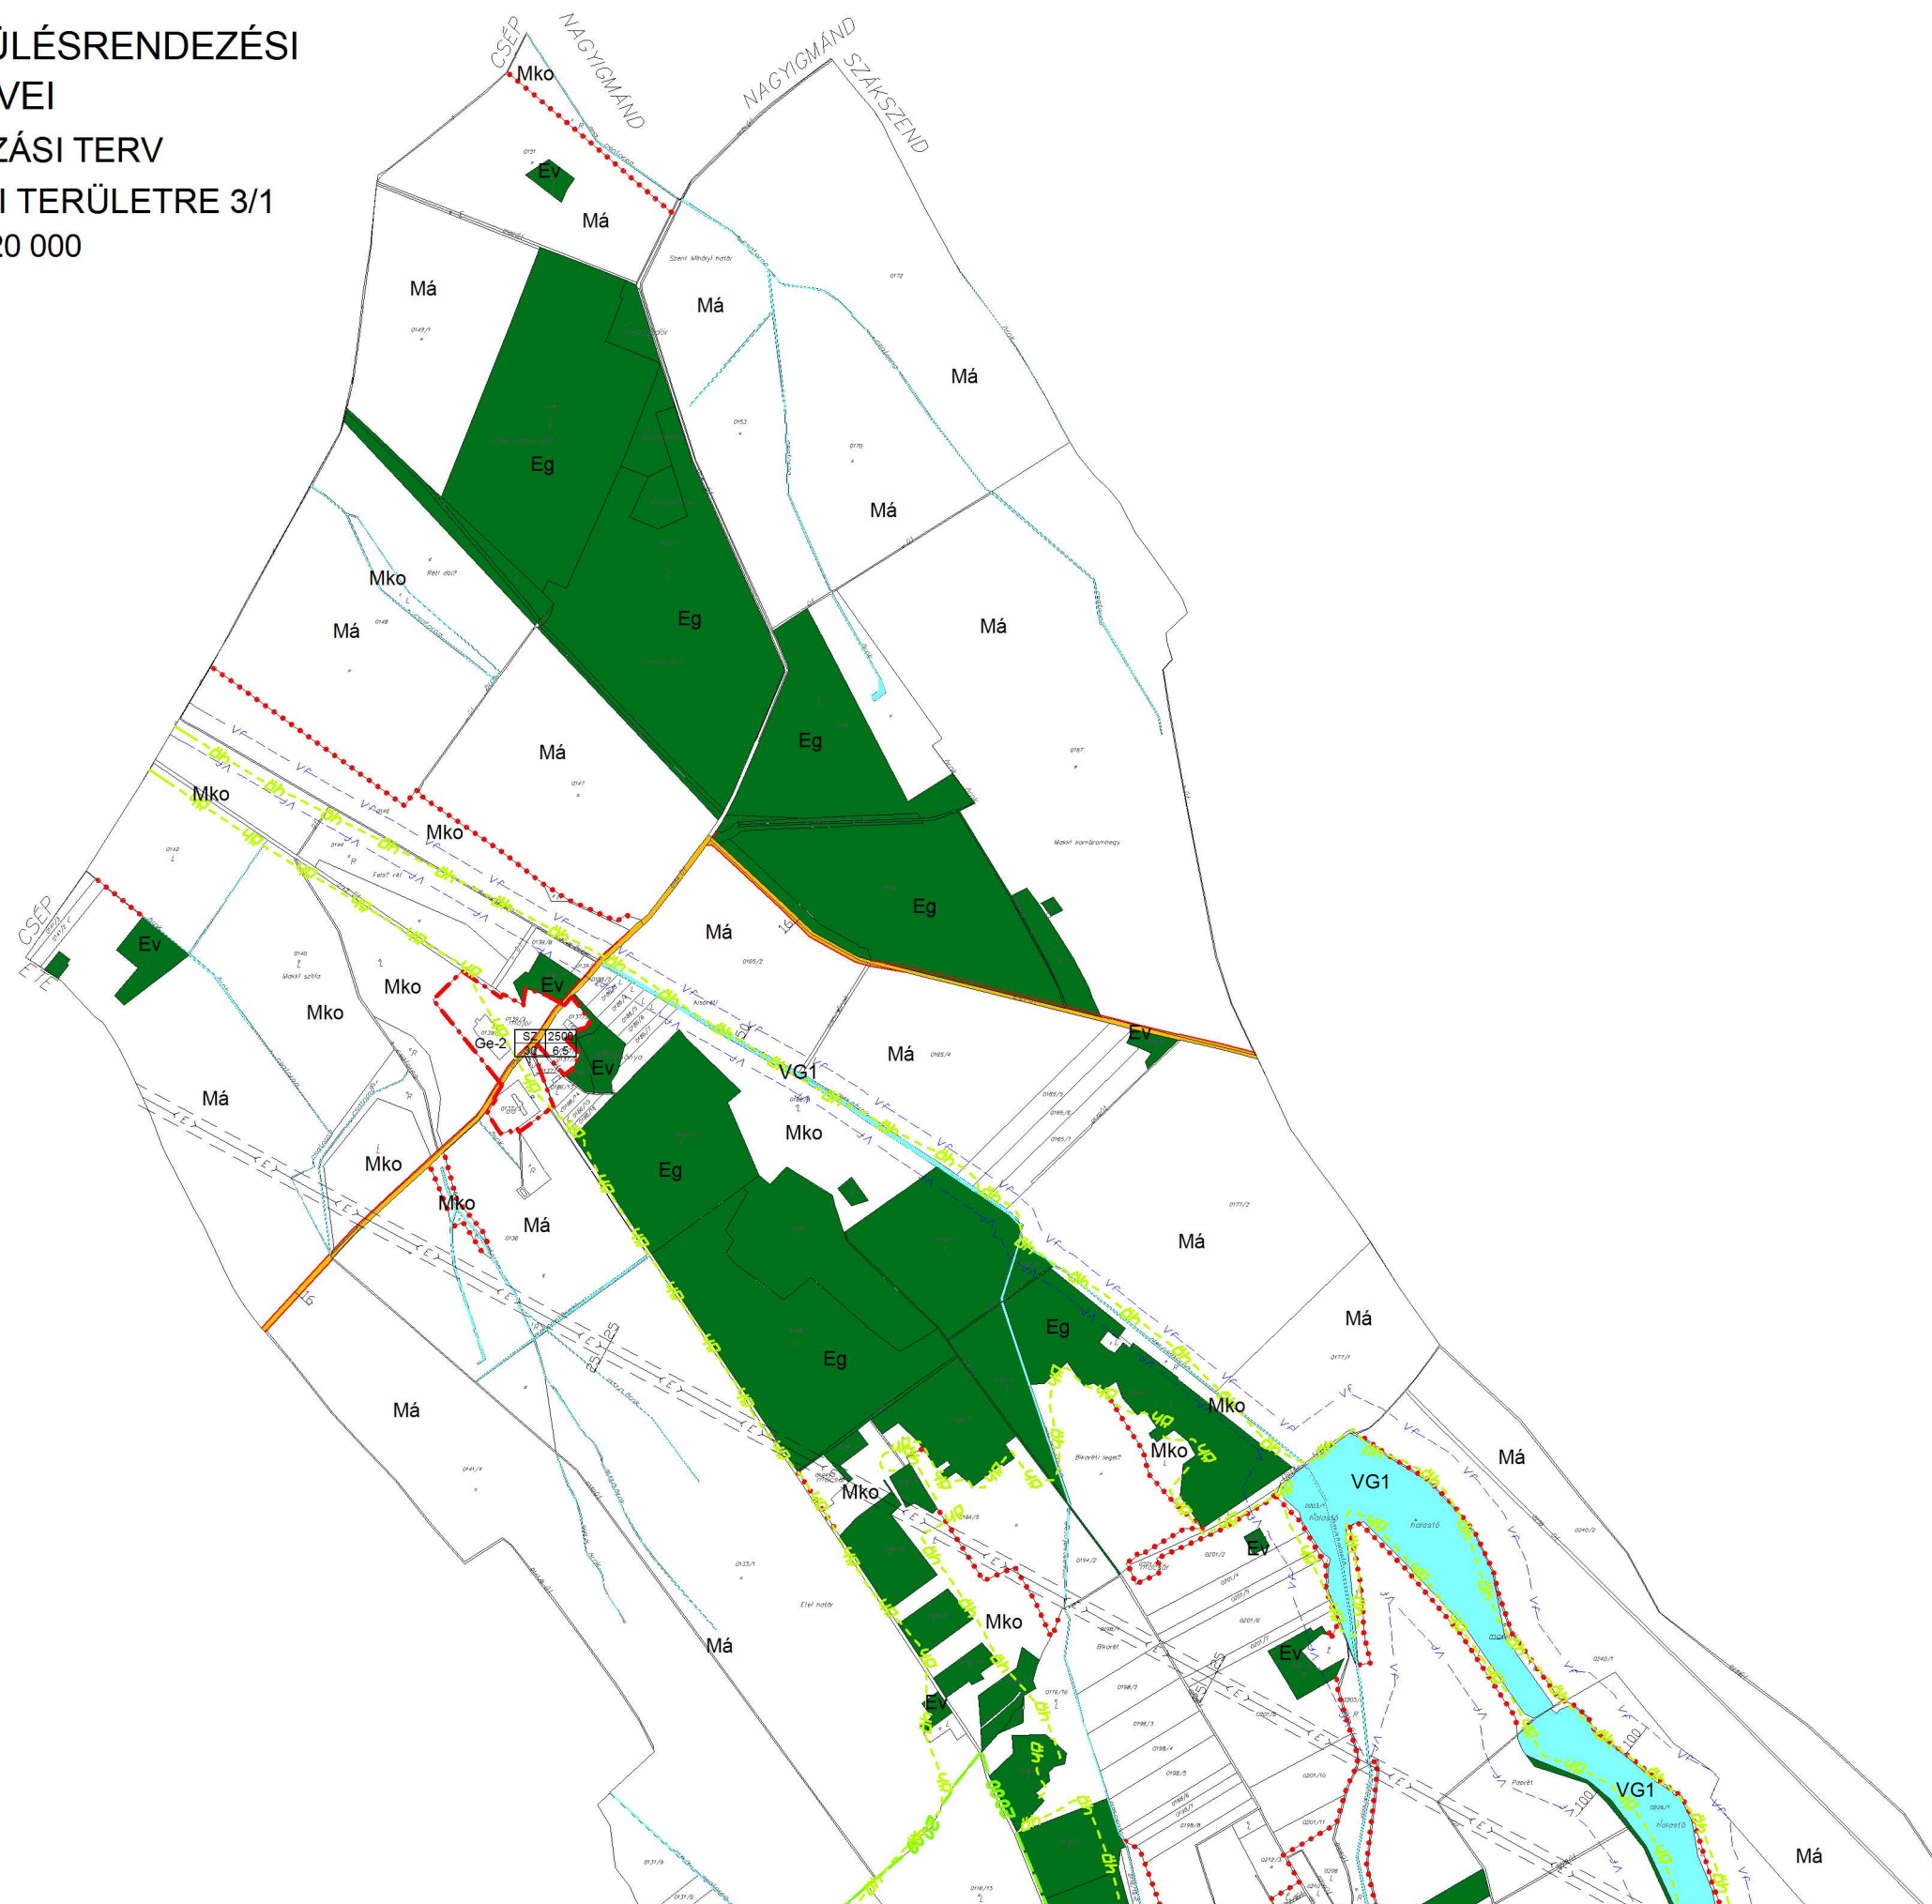




# CSÁSZÁR TELEPÜLÉSRENDEZÉSI TERVEI SZABÁLYOZÁSI TERV A KÖZIGAZGATÁSI TERÜLETRE 3/2 M = 1: 20 000

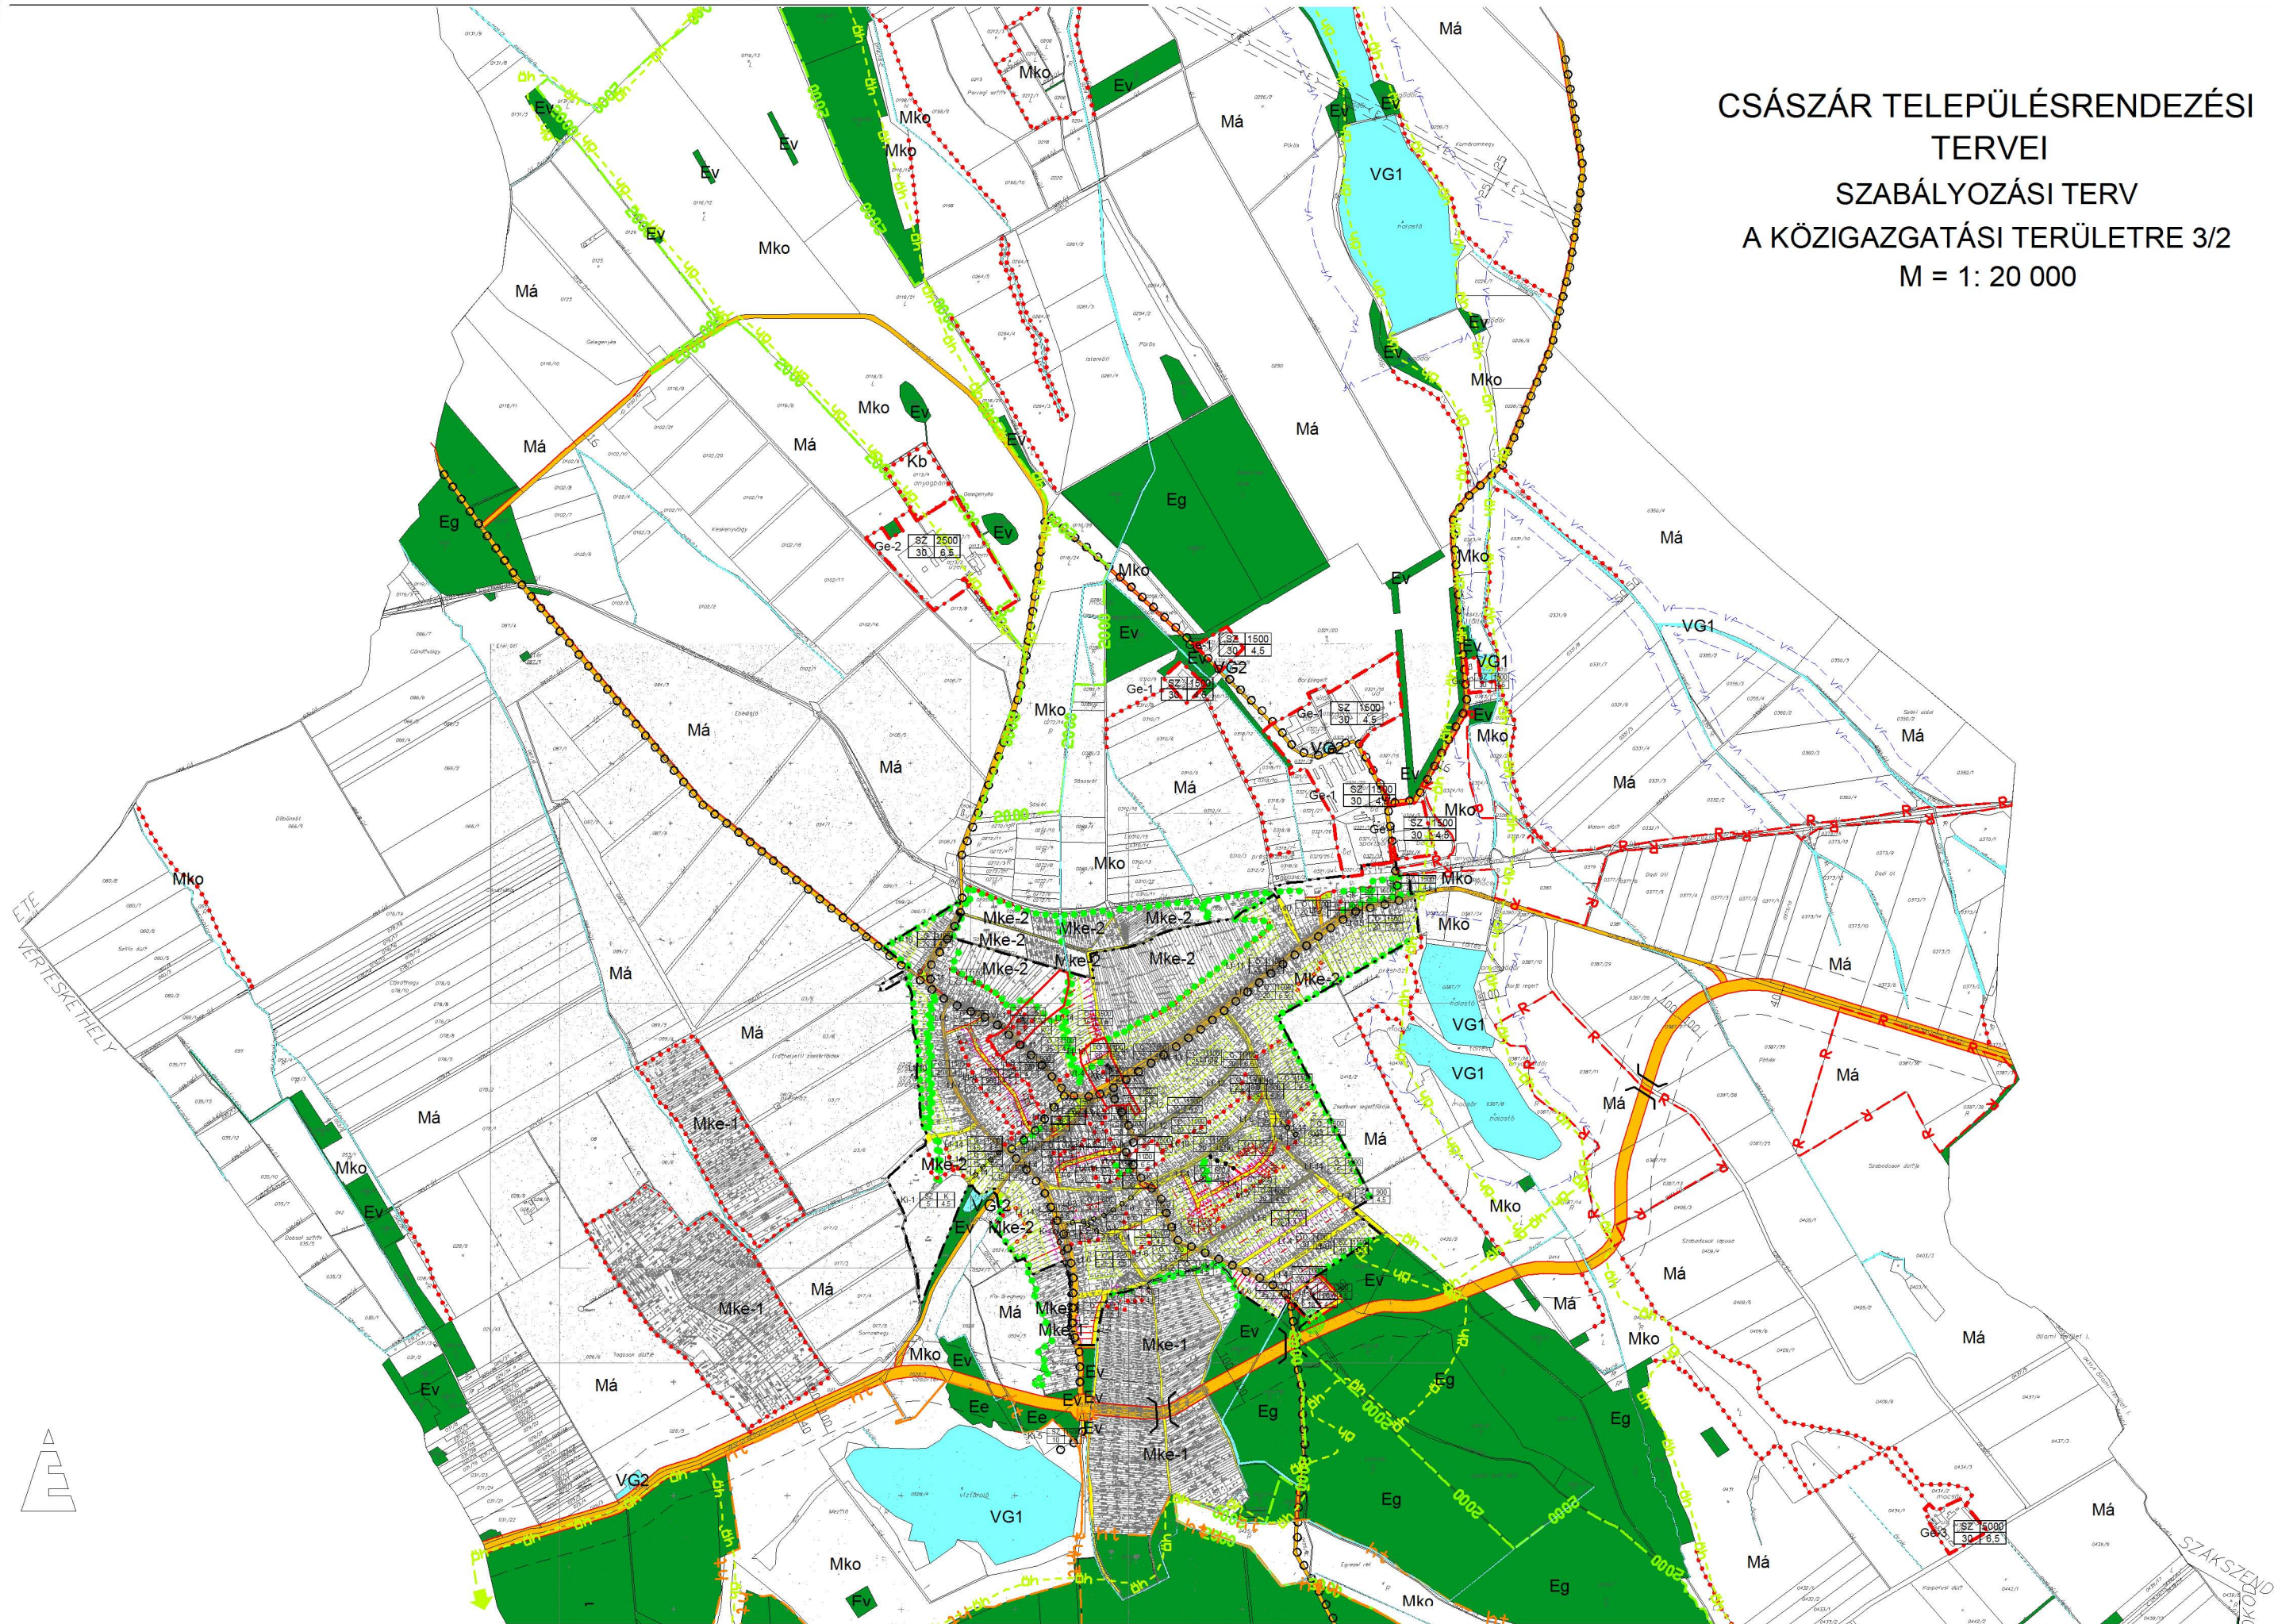



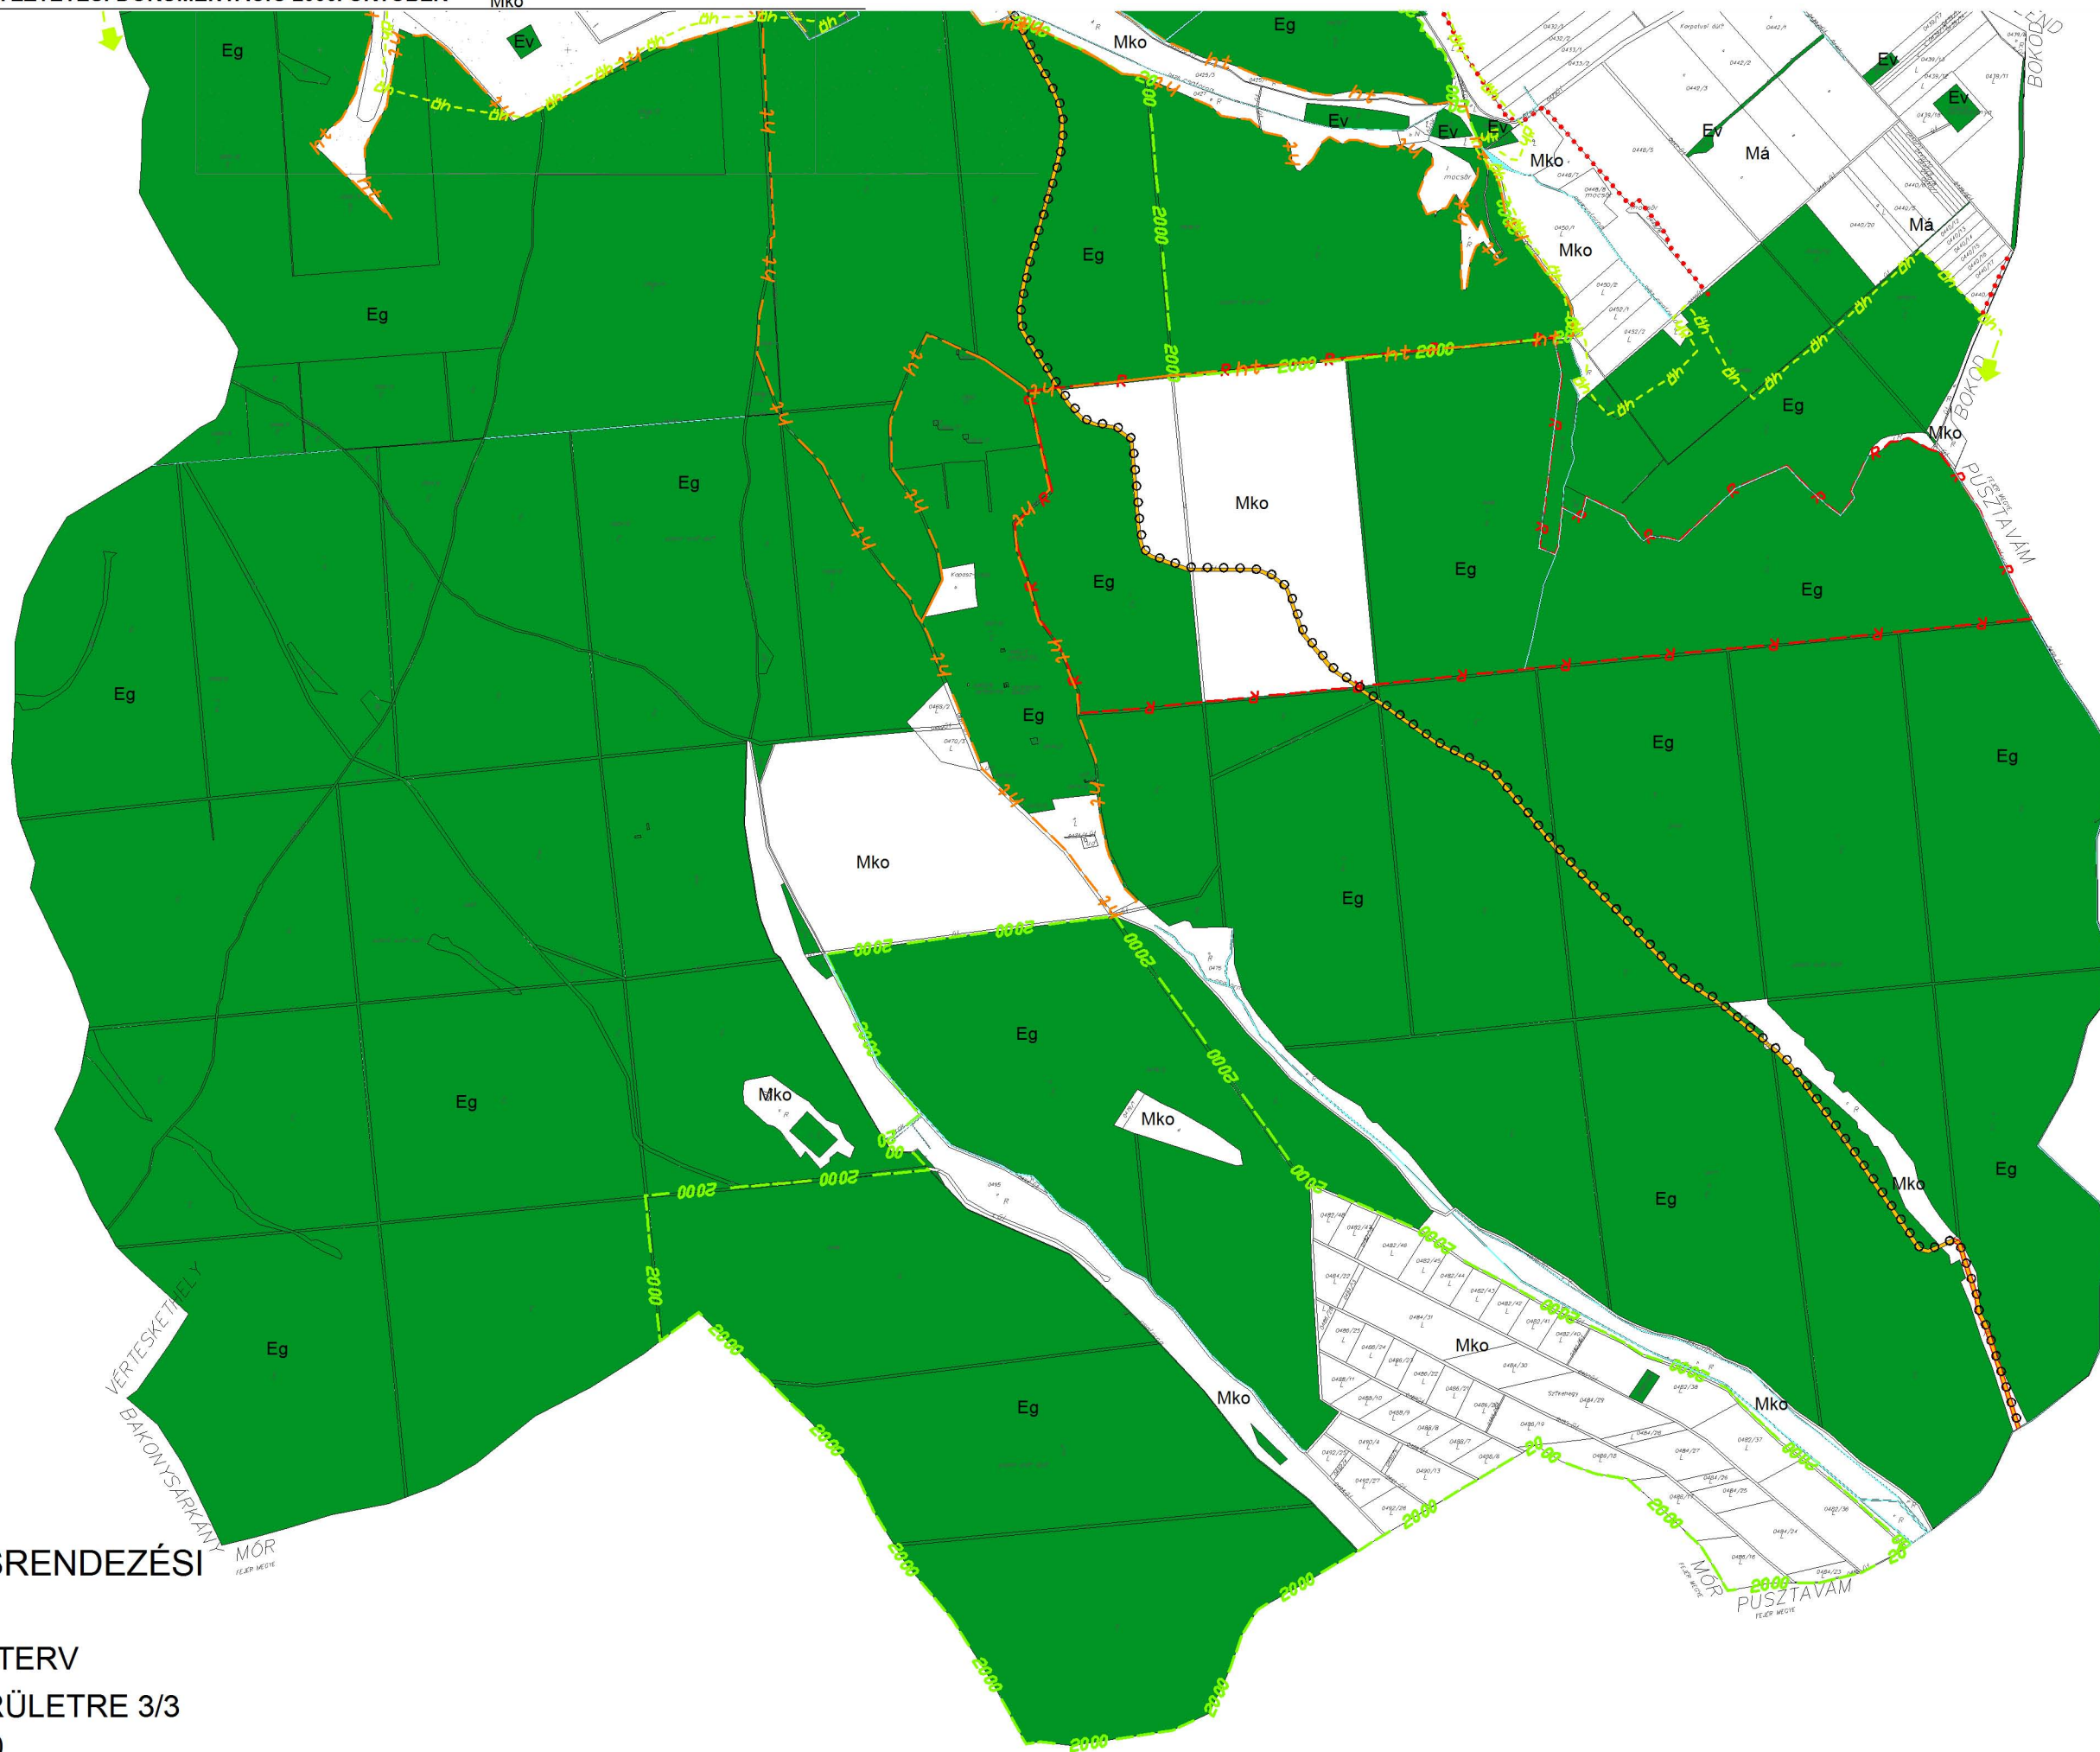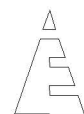

CSÁSZÁR TELEPÜLÉSRENDEZÉSI  
 TERVEI  
 SZABÁLYOZÁSI TERV  
 A KÖZIGAZGATÁSI TERÜLETRE 3/3  
 M = 1: 20 000