


Csém Szabályozási Terv módosítás

M 1: 10 000

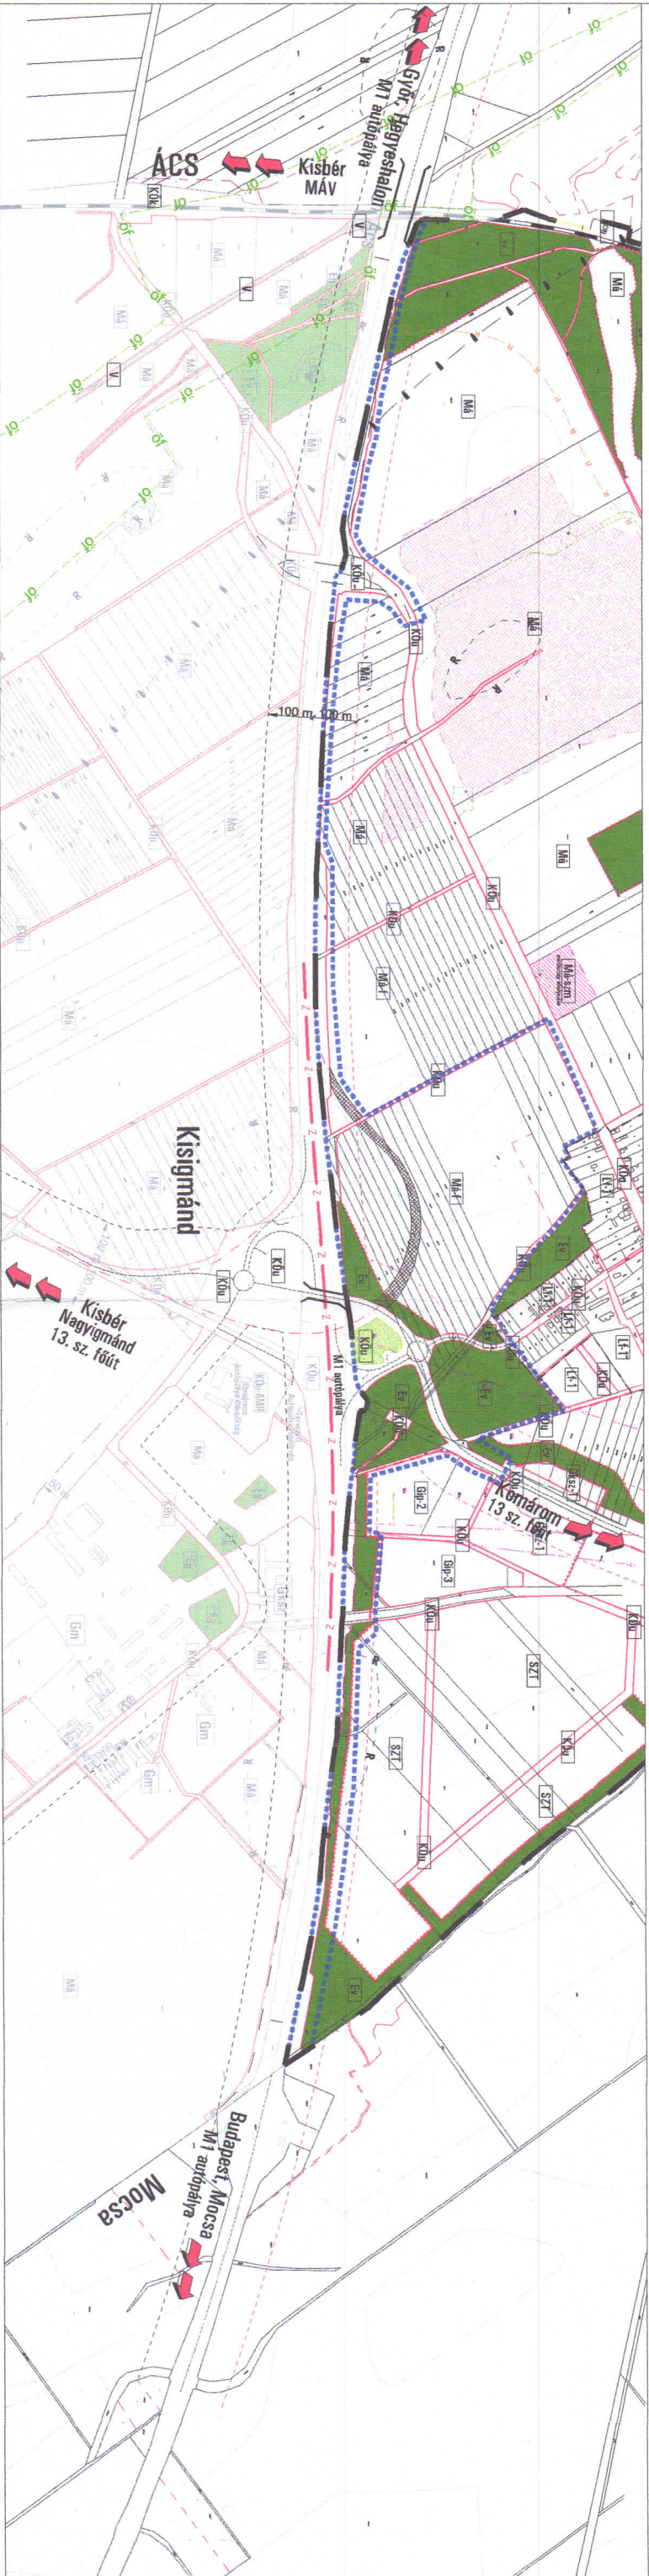


JELMAGYARÁZAT:

ÉPÍTÉSI ÖVEZET ÉS ÖVEZETI JEL	TERÜLETI HATÁROZÁS	TERÜLETI HATÁROZÁS
Lf-1	0	20%
Lf-2	IKR 5,0	25% 800 m ²
Lf-3	SZ 5,0	25% 1500 m ²
GKSz-1	SZ 5,0	35% 2000 m ²
Gip-m	SZ 7,5	30% 5000 m ²
Ksp	SZ 5,0	10% K
Kt	SZ 4,5	10% 2000 m ²
Kb	SZ 4,5	10% K

BÉRFÉLTÉSRE NEM SZÁNT TERÜLET	TERÜLETI HATÁROZÁS	TERÜLETI HATÁROZÁS
KÖu	KÖZÜLT KÖZLEKEDÉSI TERÜLETEK	
KÖk	KÖZÖTTPÁLYÁS KÖZLEKEDÉSI TERÜLETEK	
Zkp	ZÖLÖTERÜLET (KÖZPARK)	SZ 4,5 2% K
EV	VÉDERDŐ TERÜLET	
Má	ALTFALANOS MEZŐGAZDASÁGI TERÜLET	
Má-f	FARMGAZDASÁGI MŰI TERÜLET	SZ 6,0 1,5% 50.000 m ²
V	VIZGAZDALKODÁSI TERÜLET	

SZABÁLYOZÁSI TARTALMÚ HATÁRVOVONALAK	JELE	LEÍRÁS
■ ■ ■ ■ ■	KÖZIGAZGATÁSI HATÁR	
— — — — —	MEGLÉVŐ BELTERÜLETI HATÁR	
— — — — —	BÉRFÉLTÉSRE SZÁNT TERÜLET HATÁRA	
— — — — —	SZABÁLYOZÁSI VONAL	
— — — — —	ÖVEZETI HATÁRA	
— — — — —	RÉGÉSZETI TERÜLET	
— — — — —	EGYEB JELEK	
— — — — —	VÉDŐTÁVOLSÁG	
— — — — —	BÁNYATELEK	
— — — — —	BELÜLTETÉSI KÖTELEZETTSÉG	
— — — — —	ÖTEK ELŐIRÁSTÓL ELTÉRŐEN SZABÁLYOZOTT ÉPÍTÉSI VONAL	
— — — — —	UTAK TENGELYVONALA	
— — — — —	TÁJLATTI CSOMOPONTI ÁG	
— — — — —	TERVEZÉSI TERÜLET HATÁRA	
— — — — —	MEGLÉVŐ	
— — — — —	SZÉLERŐMŰ TORONYOK ELHELYEZÉSÉRE	
— — — — —	IGÉNYBE VEHETŐ TERÜLET	
— — — — —	SZÉLERŐMŰ MÉRŐTORONY ELHELYEZÉSÉRE	
— — — — —	IGÉNYBE VEHETŐ TERÜLET	

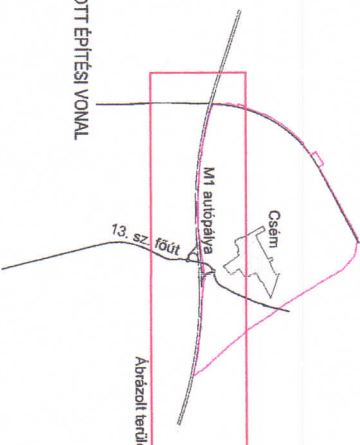

Jóváhagyva a(z) .../2020. (...) sz. rendelettel!
 "Készült az állami alapadatok felhasználásával."

<h1>T.P</h1>	TERVEZŐ: NÉMETH GYULA településvezető TTT 08-0088	MÉRKŐZŐ: Főmterv Zrt. - Roden Kft. Konzorcium 9023 Győr, Richter J. u. 11. Tel: (96) 418-373, Fax: (96) 418-699 talent_plan@arrabonet.hu www.talent-plan.hu	DÁTUM: 2020. szeptember
	TERVEZŐ: MIKLÓSI ATTILA községi tanács TtG 08-513		
TERVEZŐ: TÓTH CSABA önk. településmérnök	VÁZL MEGNEVEZÉS: Csém Szabályozási Terv módosítás	KÉSZÜLT:	ÉPÍTÉS:
			SZÁM:
			SZT-7