


Csém Településszerkezeti Terv módosítás

M 1: 10 000

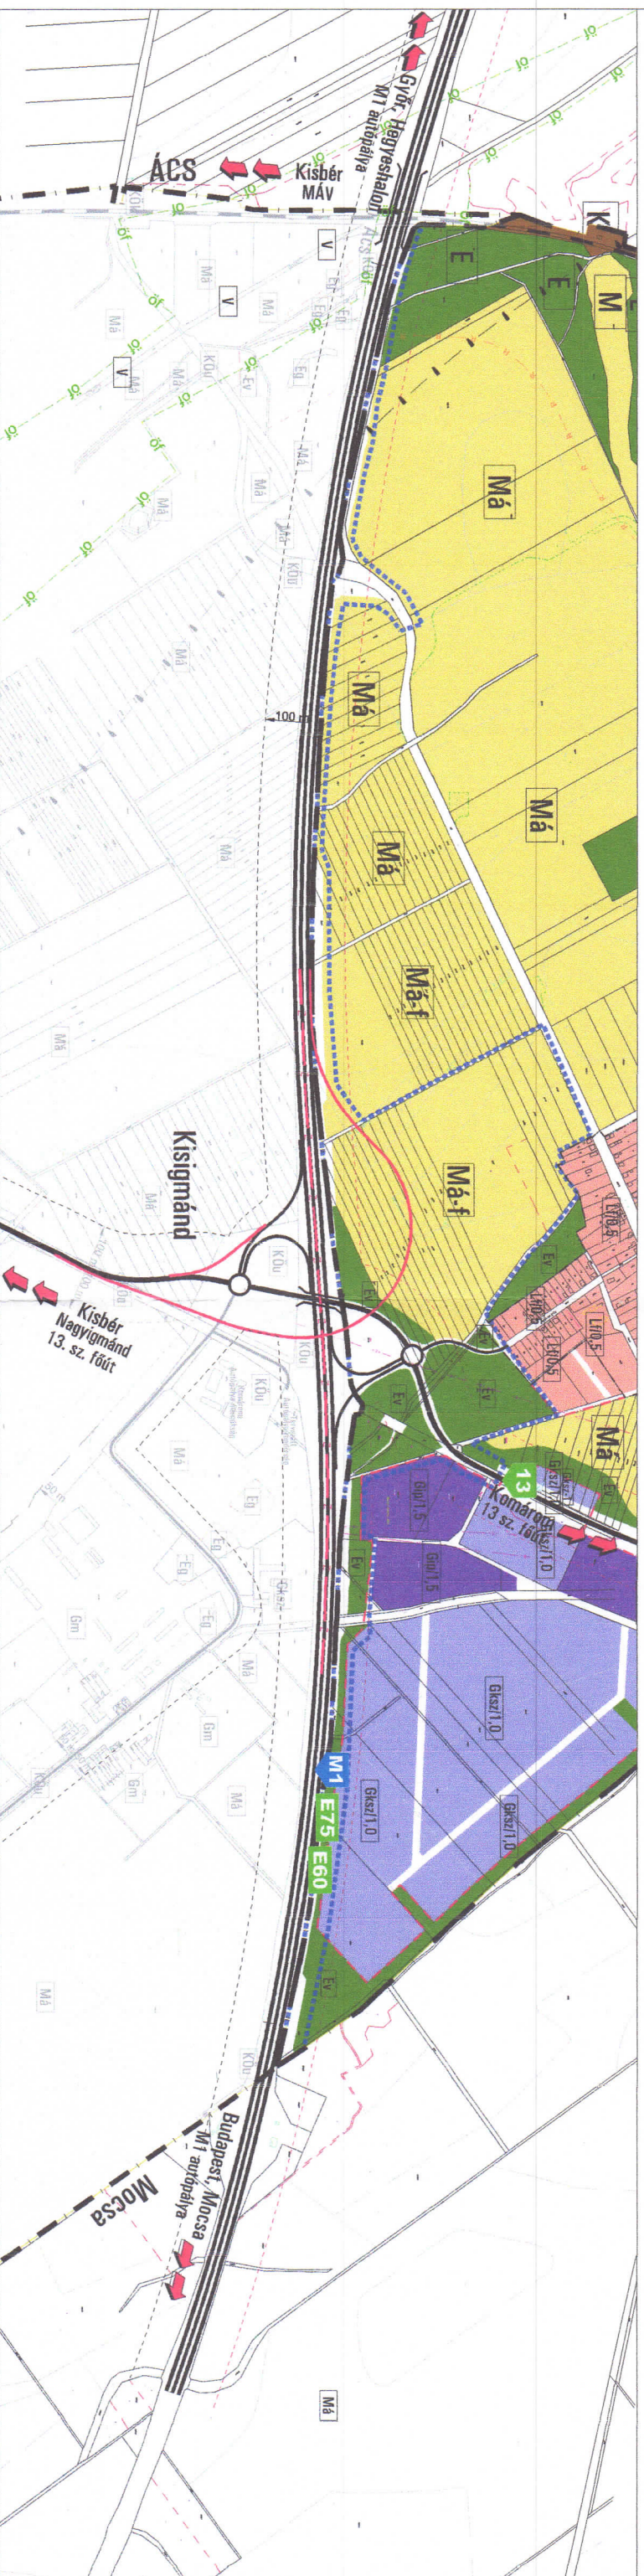

JELMAGYARÁZAT:

ÉPÍTÉSI ÖVEZET ÉS ÖVEZETI JEI

ÉPÍTÉSI ÖVEZET	BÉPÍTÉSRE SZÁNT TERÜLET
Lf	FALUSIAS LAKÓÖVEZET
Gksz	KERESKEDELMI, SZOLGÁLTATÓ TERÜLET
Gsp	IPARI, GAZDASÁGI TERÜLET
Ksp	SPORT TERÜLET
Kt	TEMETŐ TERÜLET
Kb	BÁNYA TERÜLET

BÉPÍTÉSRE NEM SZÁNT TERÜLET


KÖU	KÖZÜTI KÖZLEKEDÉSI TERÜLETEK
KÖK	KÖTŐTŐPÁLYÁS KÖZLEKEDÉSI TERÜLETEK
Zkp	ZÖLÖTERÜLET (KÖZPARK)
Ev	VÉDERDŐ TERÜLET
Má	ÁLTALÁNOS MEZŐGAZDASÁGI TERÜLET
Má-f	FARMGAZDASÁG MŰI TERÜLET
V	VÍZGAZDÁLKODÁSI TERÜLET

HATÁRVONNALAK

	ÁLLAMI ALAPADATOK
	KÖZIGAZGATÁSI HATÁR
	MEGLÉVŐ BELTERÜLETI HATÁR
	BÉPÍTÉSRE SZÁNT TERÜLET HATÁRA
	RÉGÉSZETI LEJÁRÓHELY

EGYÉB JELEK

	VÉDŐTÁVOLSÁG
	VASÚT
	HELYI VÉDELTSÉGRE JAVASOLT ÉPÜLET
	KIVÁLÓ TERMŐHELYI ADOTTSÁGÚ TERÜLET
	M1 AUTÓPÁLYA
	13 sz. főút
	Tárhelyi csomóponti ágak
	BÁNYATELEK
	TERVEZÉSI TERÜLET HATÁRA

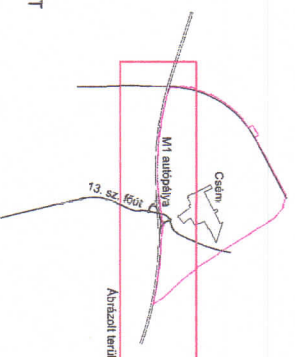

Jóváhagyva a(z) .../2020. (...) sz. határozattal!

"Készült az állami alapadatok felhasználásával."

	TALENT - PLAN Tervező, Szolgáltató és Kereskedelmi Kft. 9023 Győr, Richier J. u. 11. Tel: (96) 418-373, Fax: (96) 418-699 talent_plan@arrabonet.hu www.talent-plan.hu	DATUM: 2020. szeptember
	TERVEZŐ: NÉMETH GYULA Munkaadó: Tervező: TTI 08-9088	MEGJEGYZÉS: Főmterv Zrt. - Roden Kft. Konzorcium
TERVEZŐ: TOTTH CSABA okl. településmérnök	MEGJEGYZÉS: Csém Településszerkezeti Terv módosítás	TERVEZÉS: SZERKEZETI

TSZT-7