


# CSÉP

## SZABÁLYOZÁSI TERV MÓDOSÍTÁS

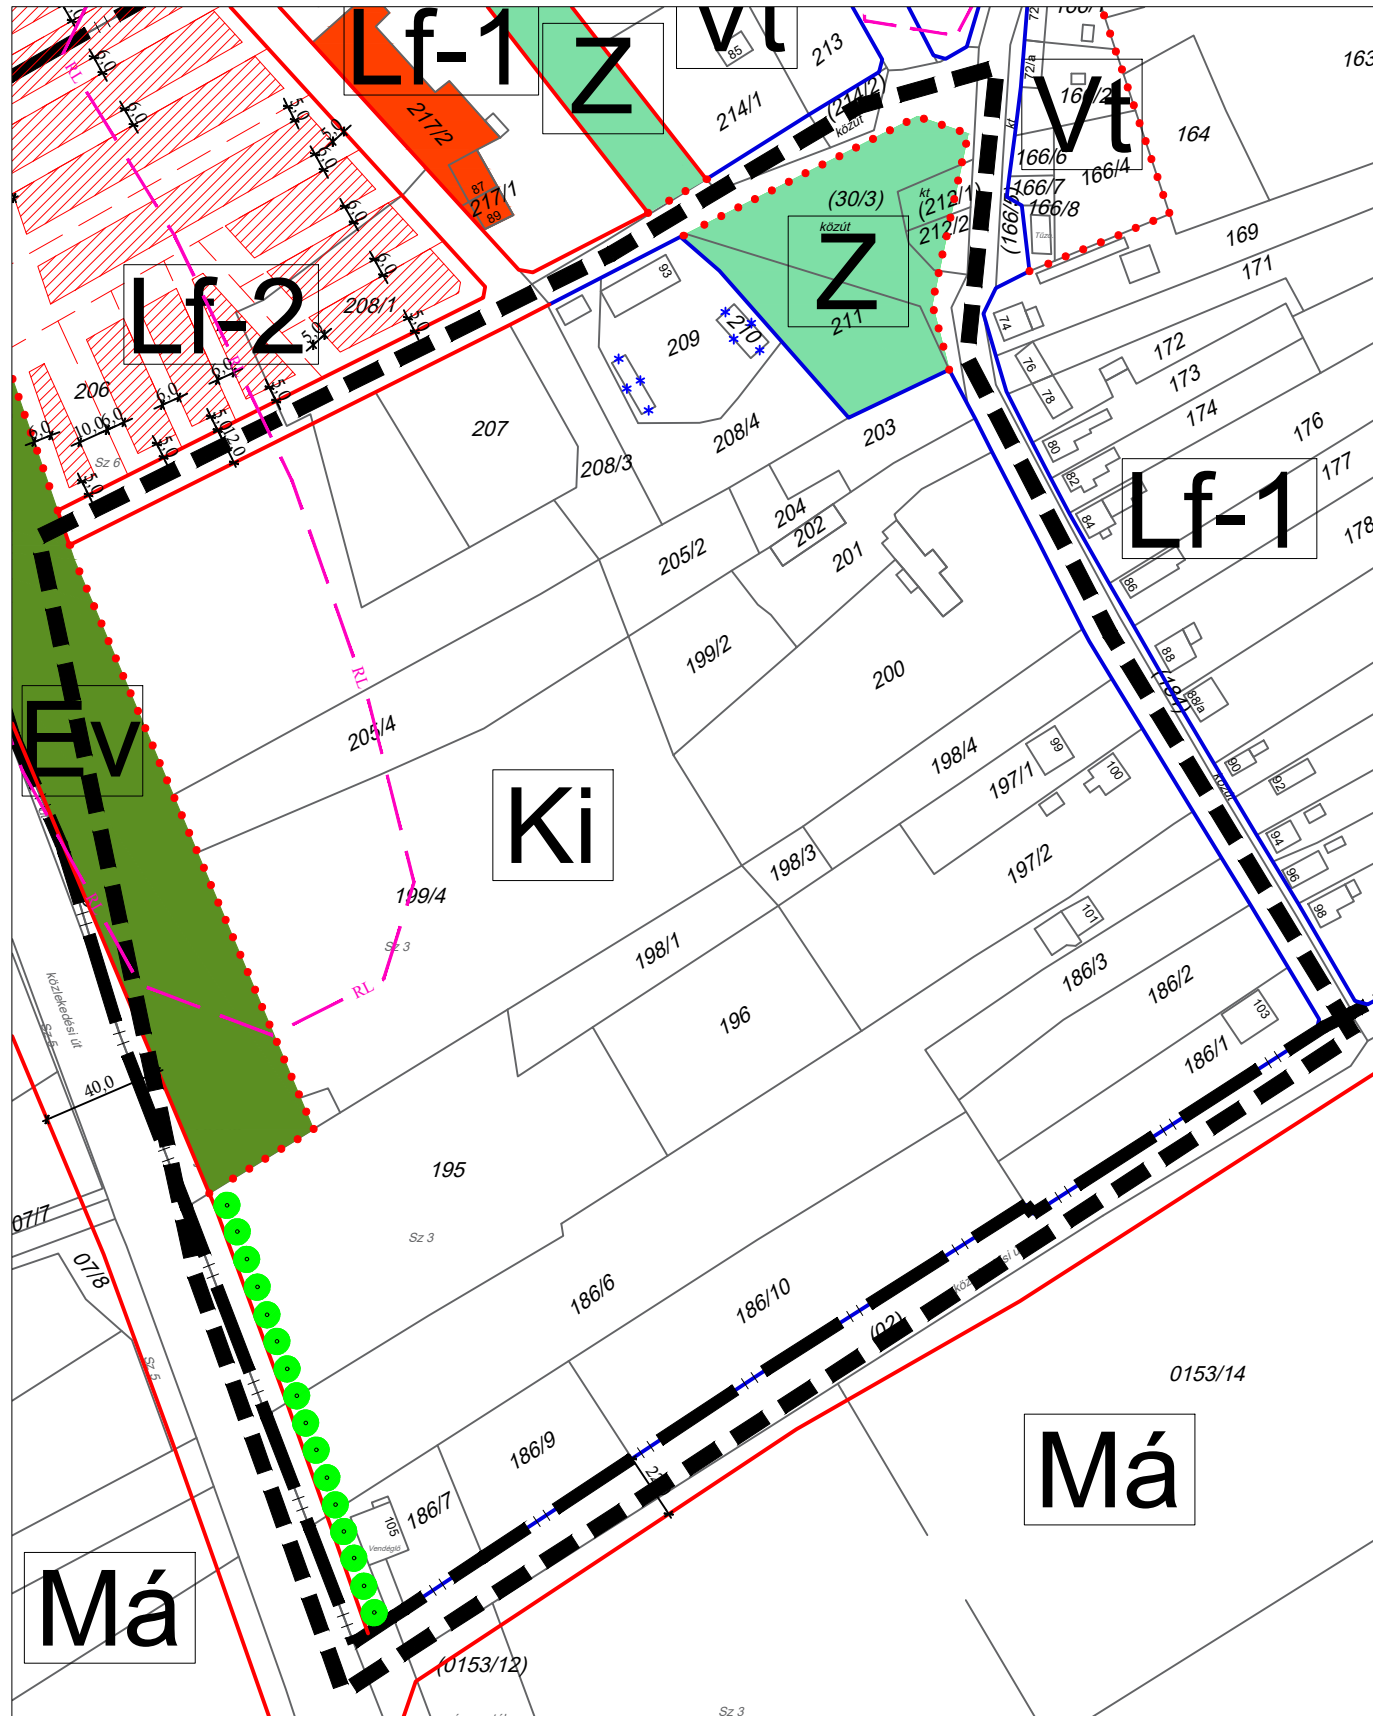

### Jelmagyarázat:

MEGLÉVŐ	TERVEZETT		
		MÓDOSULÓ TERÜLET	
		BELTERÜLET HATÁRA	
		SZABÁLYOZÁSI VONAL	
		ÉPÍTÉSI ÖVEZET HATÁRA	
		IRÁNYADÓ TELEKHATÁR	
		ÉPÍTÉSI HELY HATÁRA	
		MEGSZÜNTETŐ JEL	
		VÉDELEMRE JAVASOLT FÁSÍTÁS	
		ZÖLDTERÜLET	
		VÉDELMI ERDŐTERÜLET	
		MŰEMLÉK, MŰEMLÉK TELKE	
		RÉGÉSZETI LELŐHELY HATÁRA	
		JAVASOLT MEGSZÜNTETŐ JEL	
			ÖVEZETI JEL

### Övezeti jel – területfelhasználás

Beépítésre szánt területek:

Lf: Falusias lakóterület

Vt: Településközpont vegyes terület

Ki: Különleges terület – Idegenforgalmi terület

Beépítésre nem szánt területek:


Köu: Közúti közlekedési terület

Z: Zöldterület

Ev: Védelmi erdőterület

Má: Általános mezőgazdasági terület



 <b>Trend-Terv</b> Településtervező Iroda		9081 Győrújbarát, Zöld u. 2/A. Tel: +36 20/476-2998 trendterv@trendterv.hu
Tervező: Németh Eszter okl. településmérnök TT 08-0597	Megbízó: Csépp Község Önkormányzata 2946 Csépp, Kossuth L. u. 52.	Dátum: 2022.12.02. Lépék: M=1:2500
Társtervező: Otoltics Anita okl. településmérnök	Megbízás tárgya: Csépp településrendezési eszközök módosítás	Munkaszám: TT-21309 Tervfajta: szabályozási
	Rajz megnevezése: Szabályozási terv módosítás	Rajzszám: SZ-1/M