


DAD KÖZSÉG SZABÁLYOZÁSI TERV FEDVÉNYTERV - 2016 M = 1:2000

Készült az állami alapadatok felhasználásával
Jóváhagyva a 15/2016. (XII. 7.) rendelettel

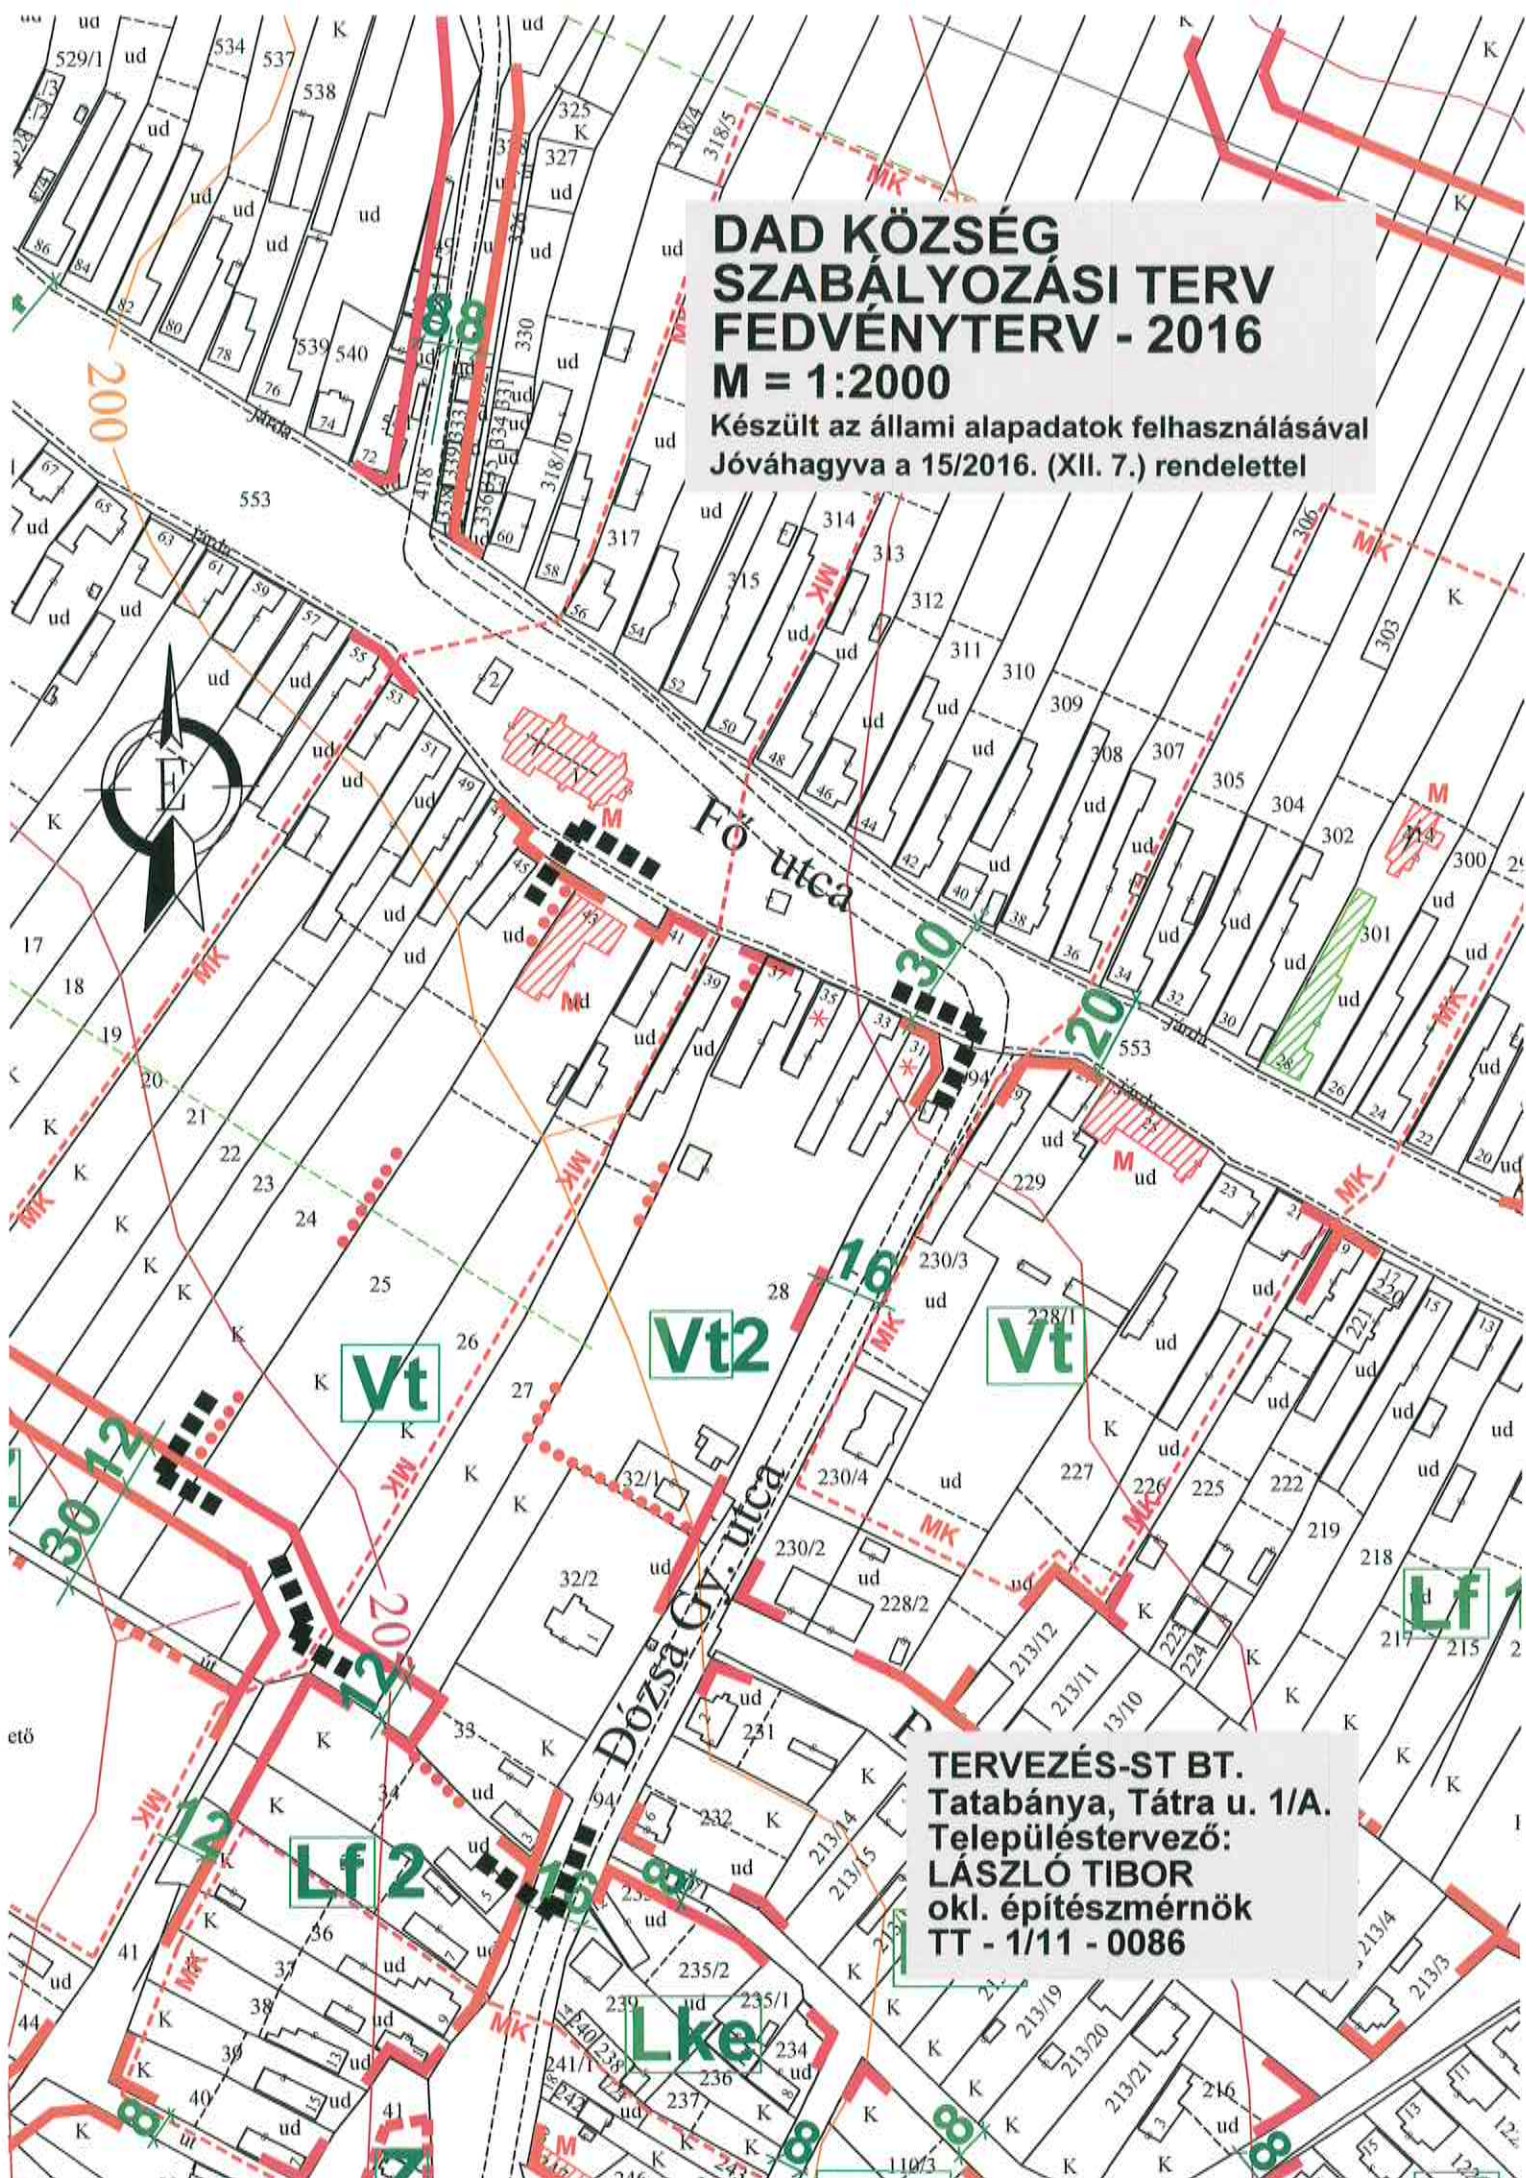

TERVEZÉS-ST BT.
Tatabánya, Tátra u. 1/A.
Településtervező:
LÁSZLÓ TIBOR
okl. építészmérnök
TT - 1/11 - 0086