

Jelmagyarázat


- közigazgatási terület határa
- belterület határa
- 1122 sz. országos út
- tervezett kerékpárút
- tervezett közút
- tervezett külterületi út
- jelentős külterületi út

- belterület (külön tervlapon részletesen ábrázolva)
- gazdasági terület
- különleges terület, szennyvíztisztító
- különleges terület, felhagyott bányaterület
- különleges terület, rekreációs terület
- közlekedési terület
- erdőgazdasági terület
- mezőgazdasági terület, szántó
- mezőgazdasági terület, gyepterület
- mezőgazdasági terület, sziklakibúvásos kopár
- mezőgazdasági terület, kisparcellás gyümölcs-szőlő
- egyéb terület
- tervezett dögkút javasolt helye

- Eg** elsődlegesen gazdasági rendeltetésű erdőövezet
- Eg-V** elsődlegesen gazdasági rendeltetésű erdőövezet, jelentős környezetvédelmi funkcióval
- E-V** elsődlegesen védelmi rendeltetésű erdőövezet
- M-Sz** szántóföldi növénytermesztés övezete
- M-SzT** szántóföldi növénytermesztés övezete, tanyás beépítés lehetőségével
- M-GySz** kisparcellás gyümölcs-szőlő termeszítő övezet
- M-Gy** gyepterület
- Egy-Vf** folyóvizek medre és partja övezet
- KG** kereskedelmi, szolgáltató létesítmények övezete
- K-Sz** különleges, települési szennyvízkezelő létesítmény övezete
- K-Sp** különleges, sportolási, rekreációs célú övezet
- K-B** különleges, felhagyott bányaterület övezete
- K-R** különleges, rekreációs célú terület övezete
- V-TT** helyi jelentőségű természetvédelmi terület övezete
- V-Sz** települési szennyvíztisztító védőövezete (150m)
- V-R** régészeti terület övezete
- V-TV** természetvédelmi terület védőövezete
- V-V** élővízfolyás védőövezete (50 m, belterületen 25 m)
- V-T** temető védőövezete (50 m)
- V-Ú** országos közút védőtávolsága (külterületen 50 m)
- V-D** dögkút védőövezete

EPÖL SZABÁLYOZÁSI TERVE

Külterület

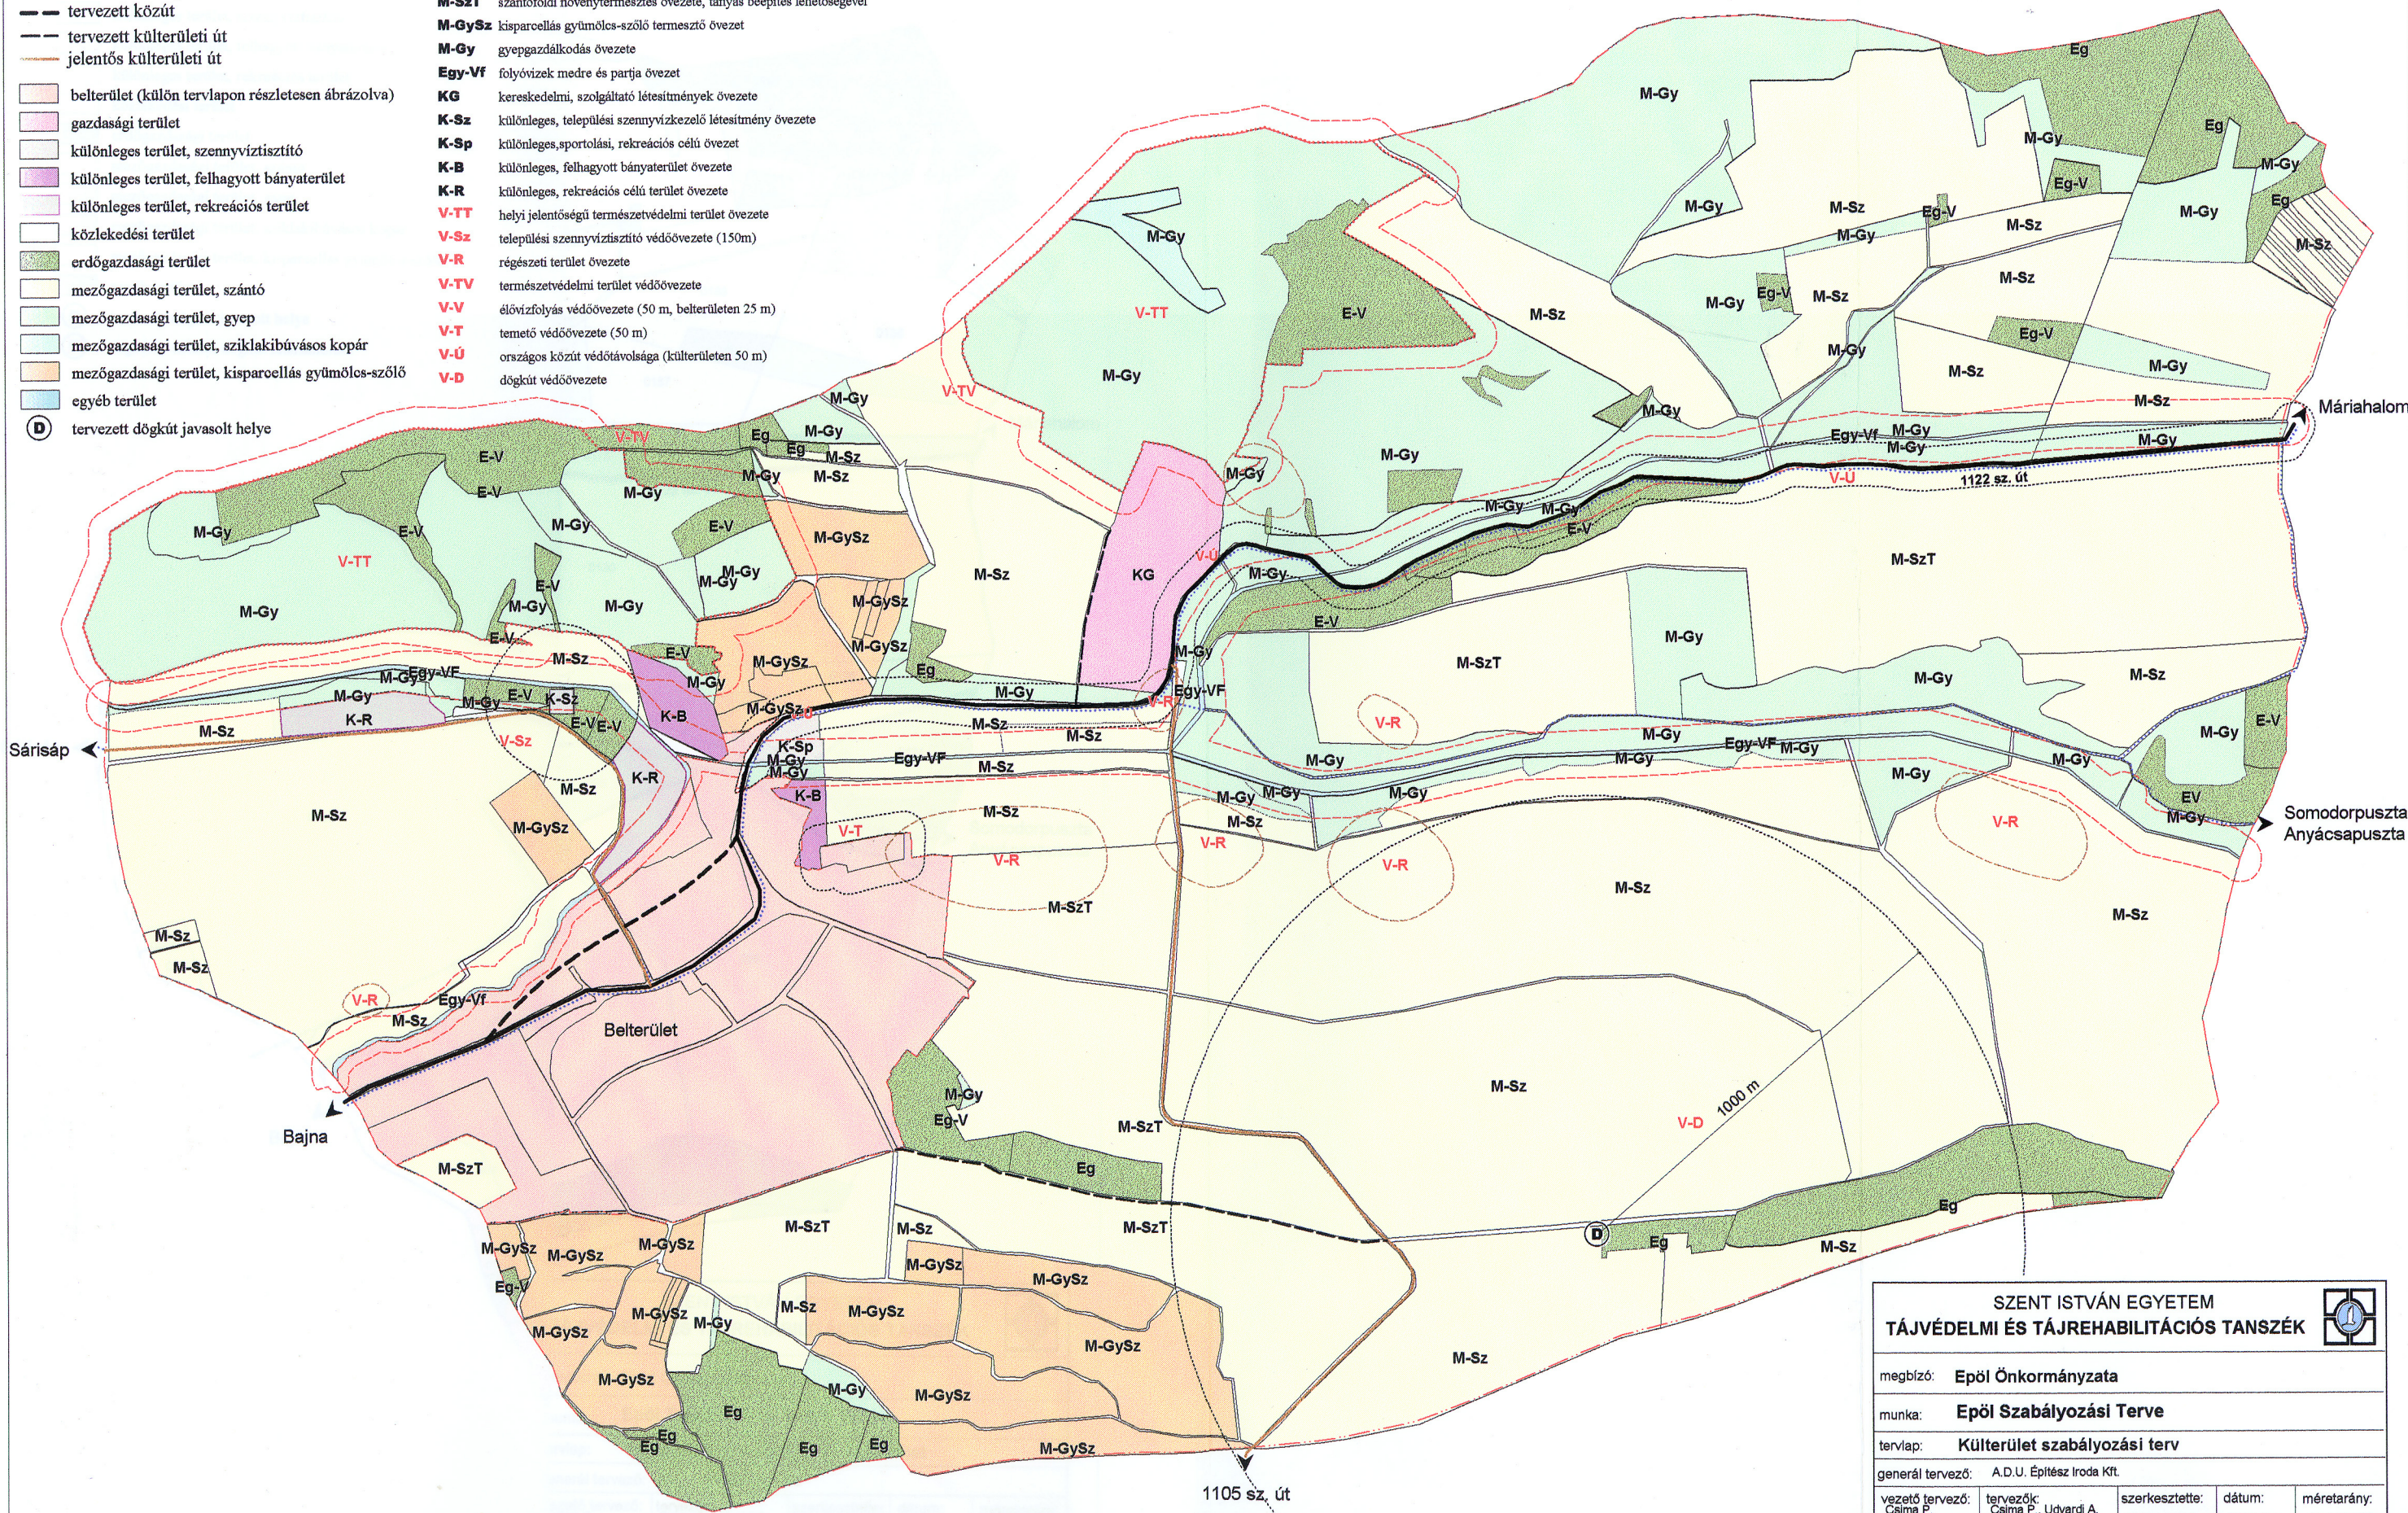

SZENT ISTVÁN EGYETEM TÁJVÉDELMI ÉS TÁJREHABILITÁCIÓS TANSZÉK				
megbízó:	Epöl Önkormányzata			
munka:	Epöl Szabályozási Terve			
tervlap:	Külterület szabályozási terv			
generál tervező:	A.D.U. Építész Iroda Kft.			
vezető tervező:	tervezők:	szerkesztette:	dátum:	méretarány:
Csima P.	Csima P., Udvardi A.	Módosné B. I.	2002. ápr.	M=1:10 000
K1-01-0065/99				