


EPÖL, Kenderesek fölötti terület SZABÁLYOZÁSI TERV

m 1:2000

jóváhagyva a 7/2007. (XII. 4) Ökt. rendelettel

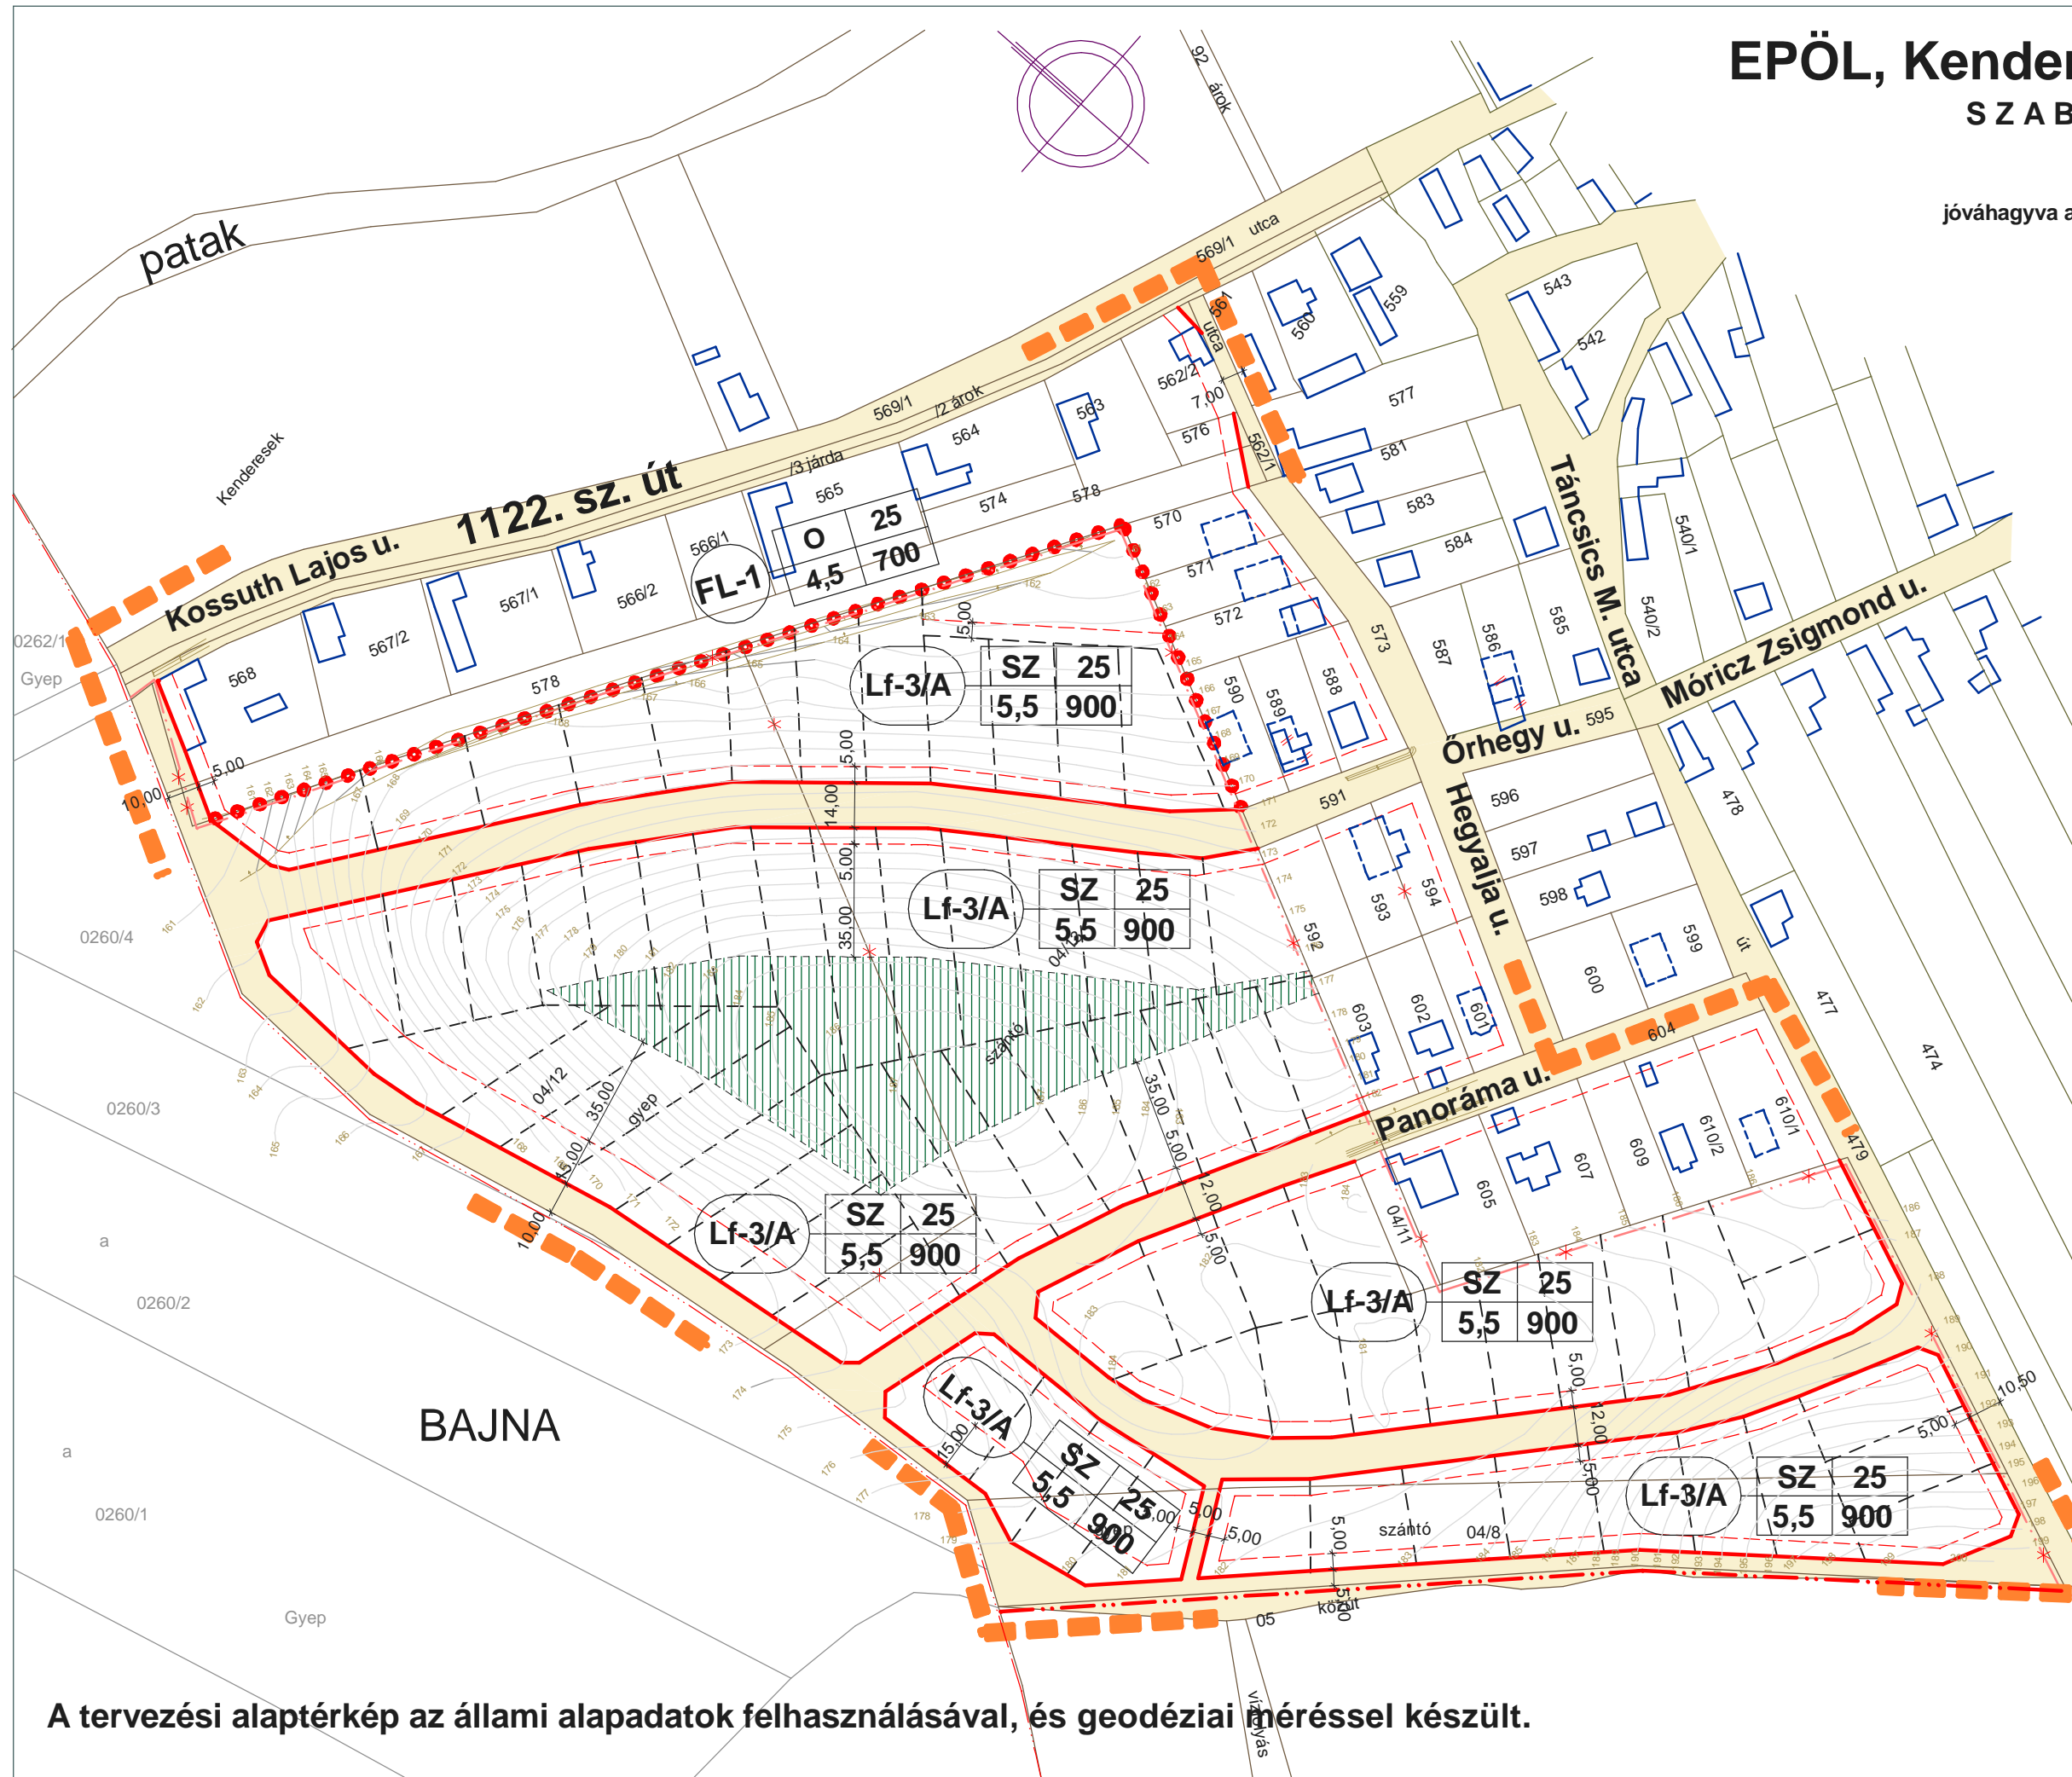

kötelező szabályozási elemek

- tervezett szabályozási vonal
- közúti közlekedési terület
- tervezett belterületi határ
- építési övezet határa
- megszüntető jel
- előkert határvonal
- kötelezően kialakítandó zöldfelület, nem beépíthető
- övezeti jel

beép. mód	beépítési %
max ép.mag.	min. telekter.

alaptérképi elemek

- meglévő telekhatár
- meglévő, földhivatali térképen feltüntetett épület
- meglévő, földhivatali térképen nem szereplő épület
- jelenlegi belterületi határ
- település határ

javasolt és tájékoztató elemek

- javasolt telekhatár
- tervezési terület határa

Megbízó: **EPÖL Önkormányzata P.H.**
2100 Epöl, Kossuth Lajos u.

Generál tervező: **TT1 Tanácsadó és Tervező Kft.**
1121 Budapest, Kakukkhegyi út 9.
fax, tel: (06-1)246-3104,
tel: (06-30) 9665746
e-mail: tt1ildiko@vnet.hu

Településtervezés: Nemesánszky Ildikó
felelős tervező: ÉK: tt1 01-1641/06

Zöldfelület, környezetvédelem: Pocsok Katalin
ÉK: K2 01-5086/02,
tt1 01-5086/02

Közművek: Hanczár Zsoltné MK: 01-2418

Bíró Attila MK:01-2456

Közlekedés: Heckenast Judit MK: 01-5295

A tervezési alaptérkép az állami alapadatok felhasználásával, és geodéziai méréssel készült.