

EPÖL


belterület
m 1:5000

az 55/2007 (XII.3.)ÖKT határozat 2. számú melléklete

"Kenderesek fölötti terület" Szabályozási Tervhez kapcsolódó

a 6/2002 (IV.2.) ÖKT határozattal jóváhagyott

SZERKEZETI TERV módosítása

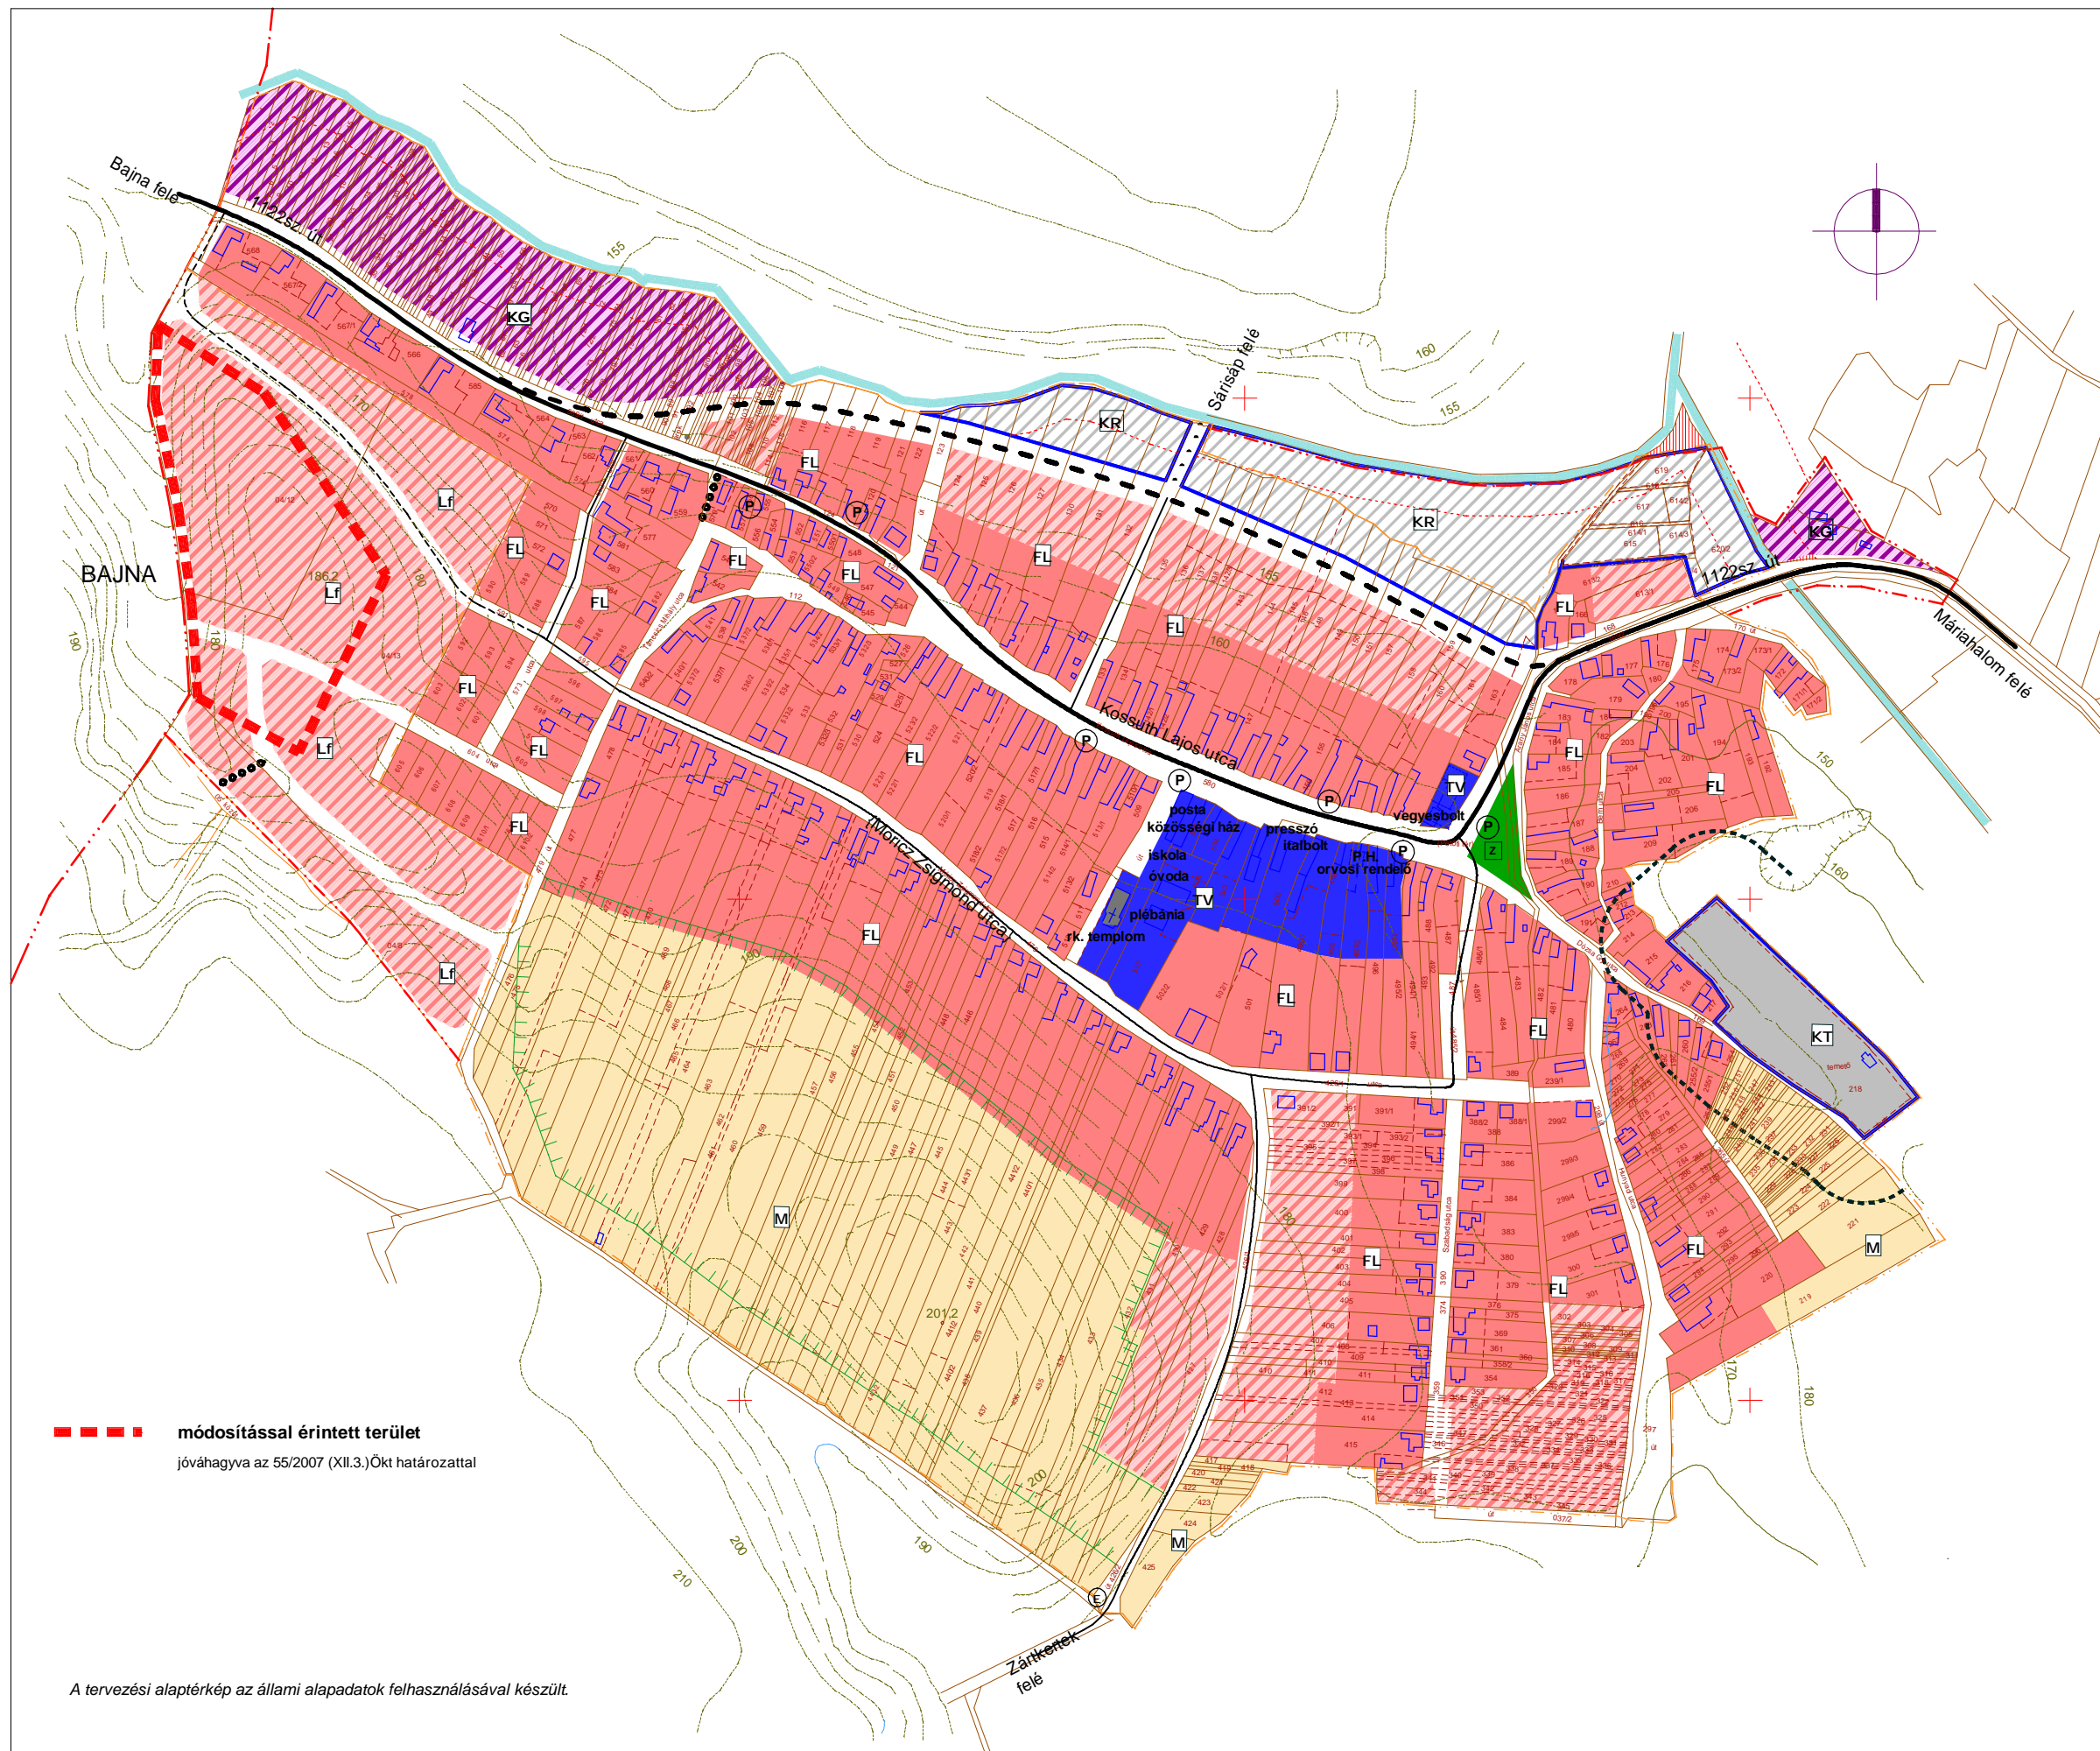

■ ■ ■ ■ ■ módosítással érintett terület
jóváhagyva az 55/2007 (XII.3.)Ökt határozattal

A tervezési alaptérkép az állami alapadatok felhasználásával készült.

- meglévő falusias lakóterület
- tervezett falusias lakóterület
- meglévő településközpont vegyes terület
- tervezett kereskedelmi, szolgáltató gazdasági terület
- meglévő különleges, temető terület
- meglévő zöldterület
- meglévő mezőgazdasági terület
- tervezett különleges, rekreációs terület
- meglévő telekhatár
- meglévő belterületi határ
- tervezett belterületi határ
- település határ

- VÉDETTSÉG**
- alaptérképen szereplő meglévő épület
 - műemlék
 - egyedi tájérték
 - felszíni víz védőterülete, és a védőterület határa
 - a tájképi értékvédelem területe, és a védőterület határa
 - temető védőterülete

- ÚTHÁLÓZAT**
- Országos mellékút, forgalmi út
 - Országos mellékút lehetséges távlati nyomvonala
 - Jelentősebb kiszolgáló út
 - Tervezett jelentősebb kiszolgáló út
 - Jelentősebb gyalogút
 - P tervezett jelentősebb közterületi parkoló

TT1 Tanácsadó és Tervező Kft.