


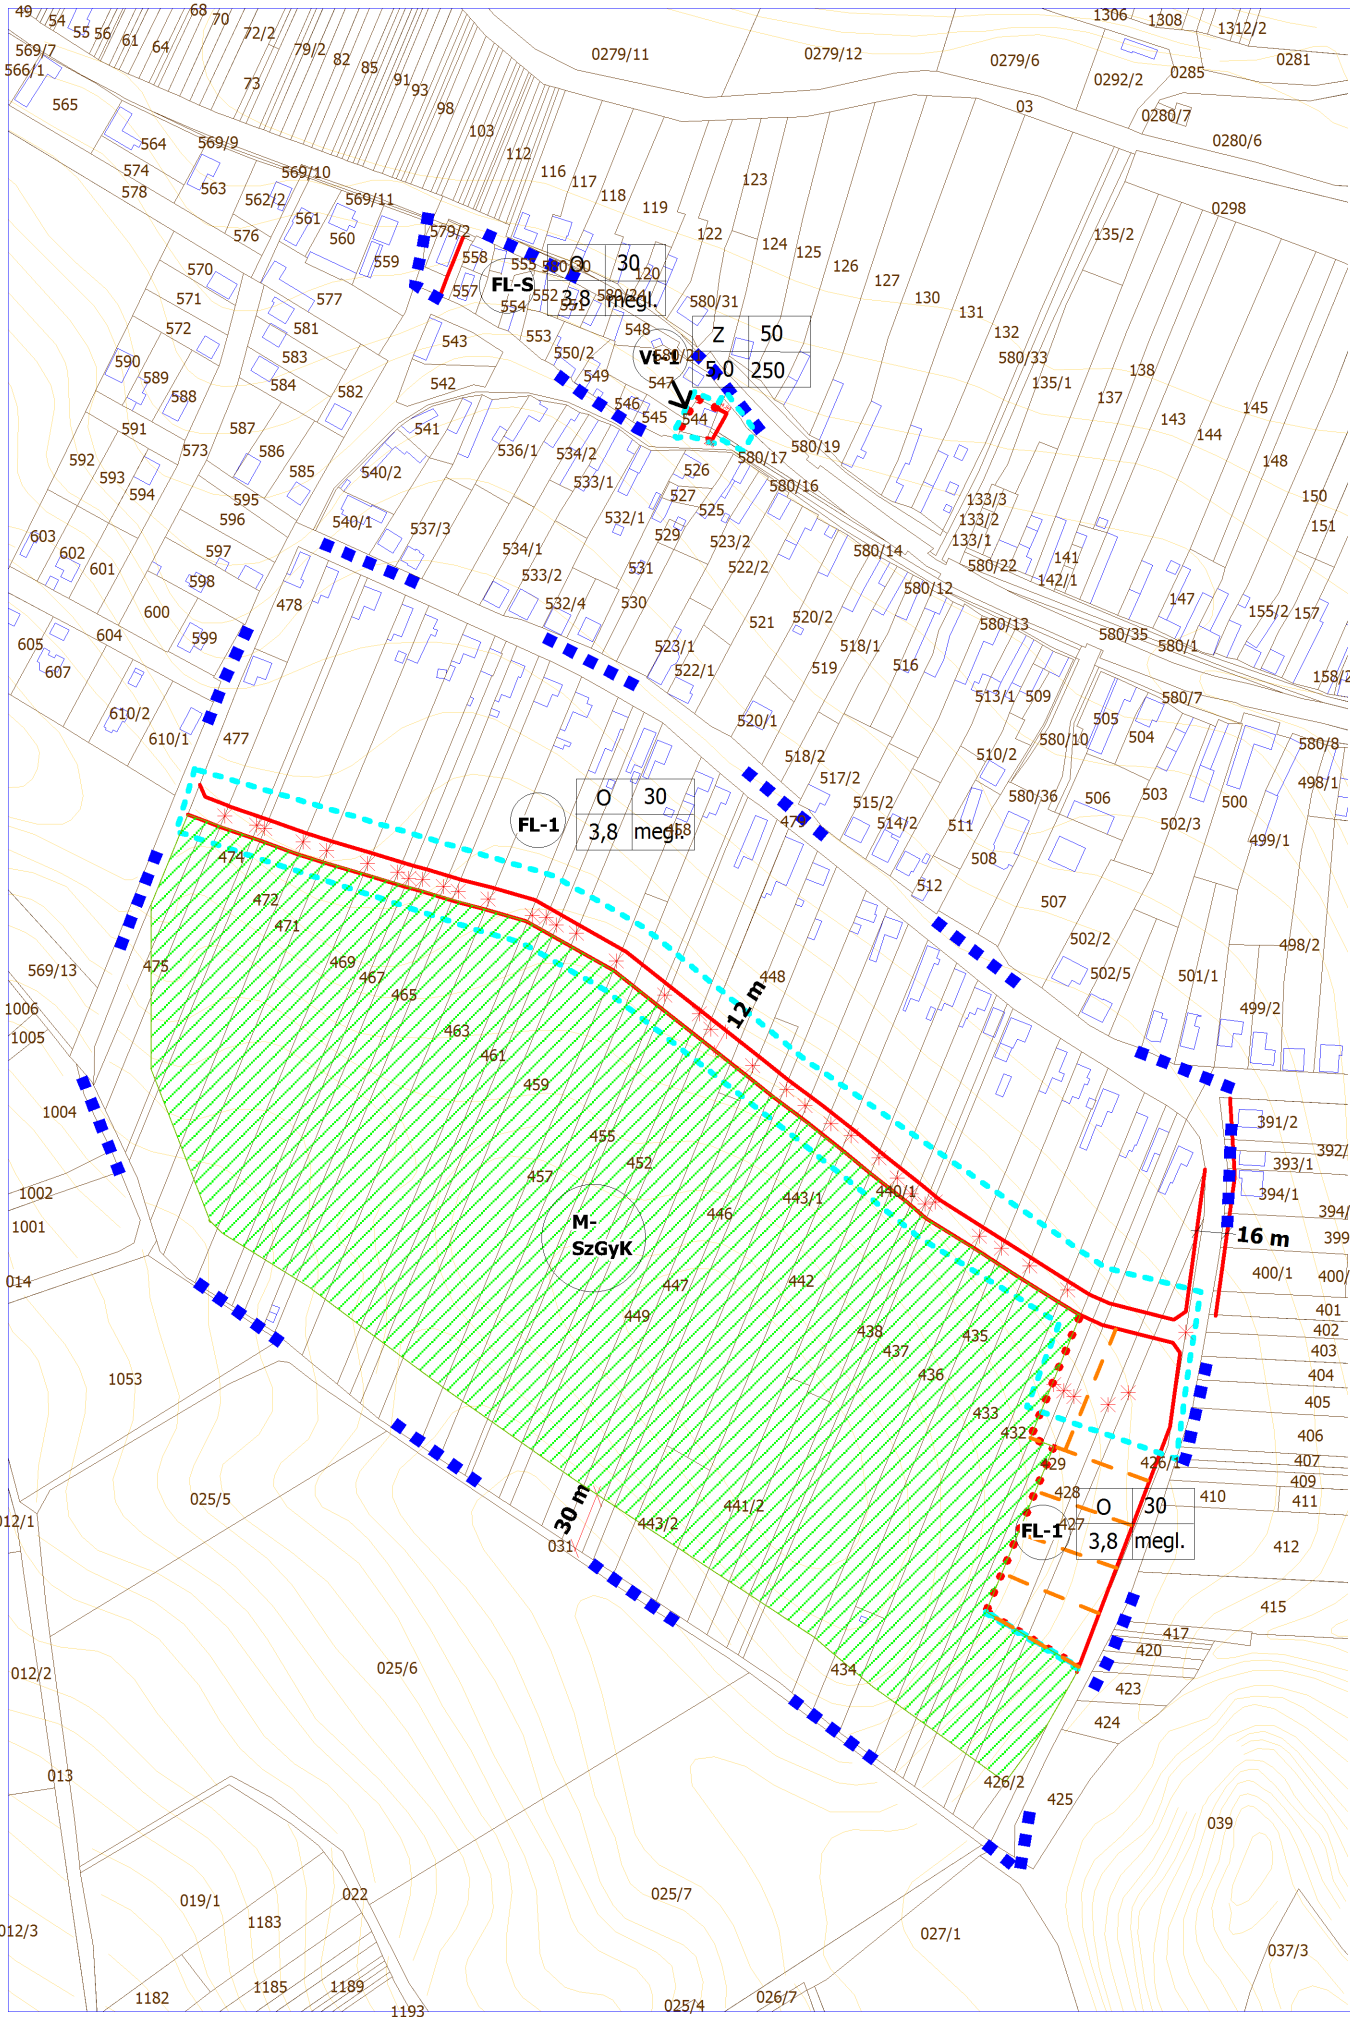

EPÖL KÖZSÉG
TELEPÜLÉSRENDEZÉSI ESZKÖZEINEK
MÓDOSÍTÁSA

A HÉSZ 1. melléklet SZT belterületi szelvényének módosítása
a 544,580/16, 580/17, 580/32 hrsz-ú területeket,
a Móricz Zsigmond utca- Táncsics Mihály utca 479 hrsz-ú szakaszai-
426/1 hrsz-ú, 031, 013 hrsz-ú út által határolt, telektömböt érintően

7/2024.(XI.25.) Önk. rendelet 1. melléklete

SZT/M3 jelű tervlap

JELMAGYARÁZAT

MEGLÉVŐ	TERVEZETT	SZABÁLYOZÁS ALAPELEMEI
		szabályozási vonal
		szabályozási szélesség
		övezet, építési övezet határa
		övezet, építési övezet azonosítója
		javasolt telekhatár
		megszüntető jel
		Telken belül zöldfelületként megtartandó telekrész
		A módosítással érintett terület határa
		A tervezési terület határa

MEGBÍZÓ

TERVEZŐ

EPÖL KÖZSÉG ÖNKORMÁNYZAT
2526, Épöl, Kossuth u.8.

Area Plan KFT
1133 BUDAPEST,
VÁGÓ U. 9. 1 em. 2.
Tel.: +36 70 205 5001
E-mail: area.plan.hu@gmail.com

TERV LAP CÍME A HÉSZ 1. melléklet SZT belterületi szelvényének módosítása
a 544,580/16, 580/17, 580/32 hrsz-ú területeket,
a Móricz Zsigmond utca- Táncsics Mihály utca 479 hrsz-ú szakaszai-
426/1 hrsz-ú, 031, 013 hrsz-ú út által határolt, telektömböt érintően

PROJEKT VEZETŐ: MAKKAJ KRISZTINA
TELEPÜLÉSTERVEZŐ: MAKKAJ KRISZTINA
TT/01-4921

TERV LAP JELE: SZT/M3
MÉRÉ TARÁNY: M=1:4.000

TÁJRENDEZŐ: MÁNDI JÓZSEF
TK/01-5149
KÖZLEKEDÉSTERVEZŐ: RHÖRER ÁDÁM
TK/01 3157

DÁTUM: 2024. november hó

Makka Krisztina
Mándi József
Rhörer Ádám

A TERV KÉP AZ ÁLLAMI ALAPADATOK FELHASZNÁLÁSÁVAL, KÉSZÜLT
ÉS CSAK TELEPÜLÉSRENDEZÉSI CÉLRA HASZNÁLHATÓ