


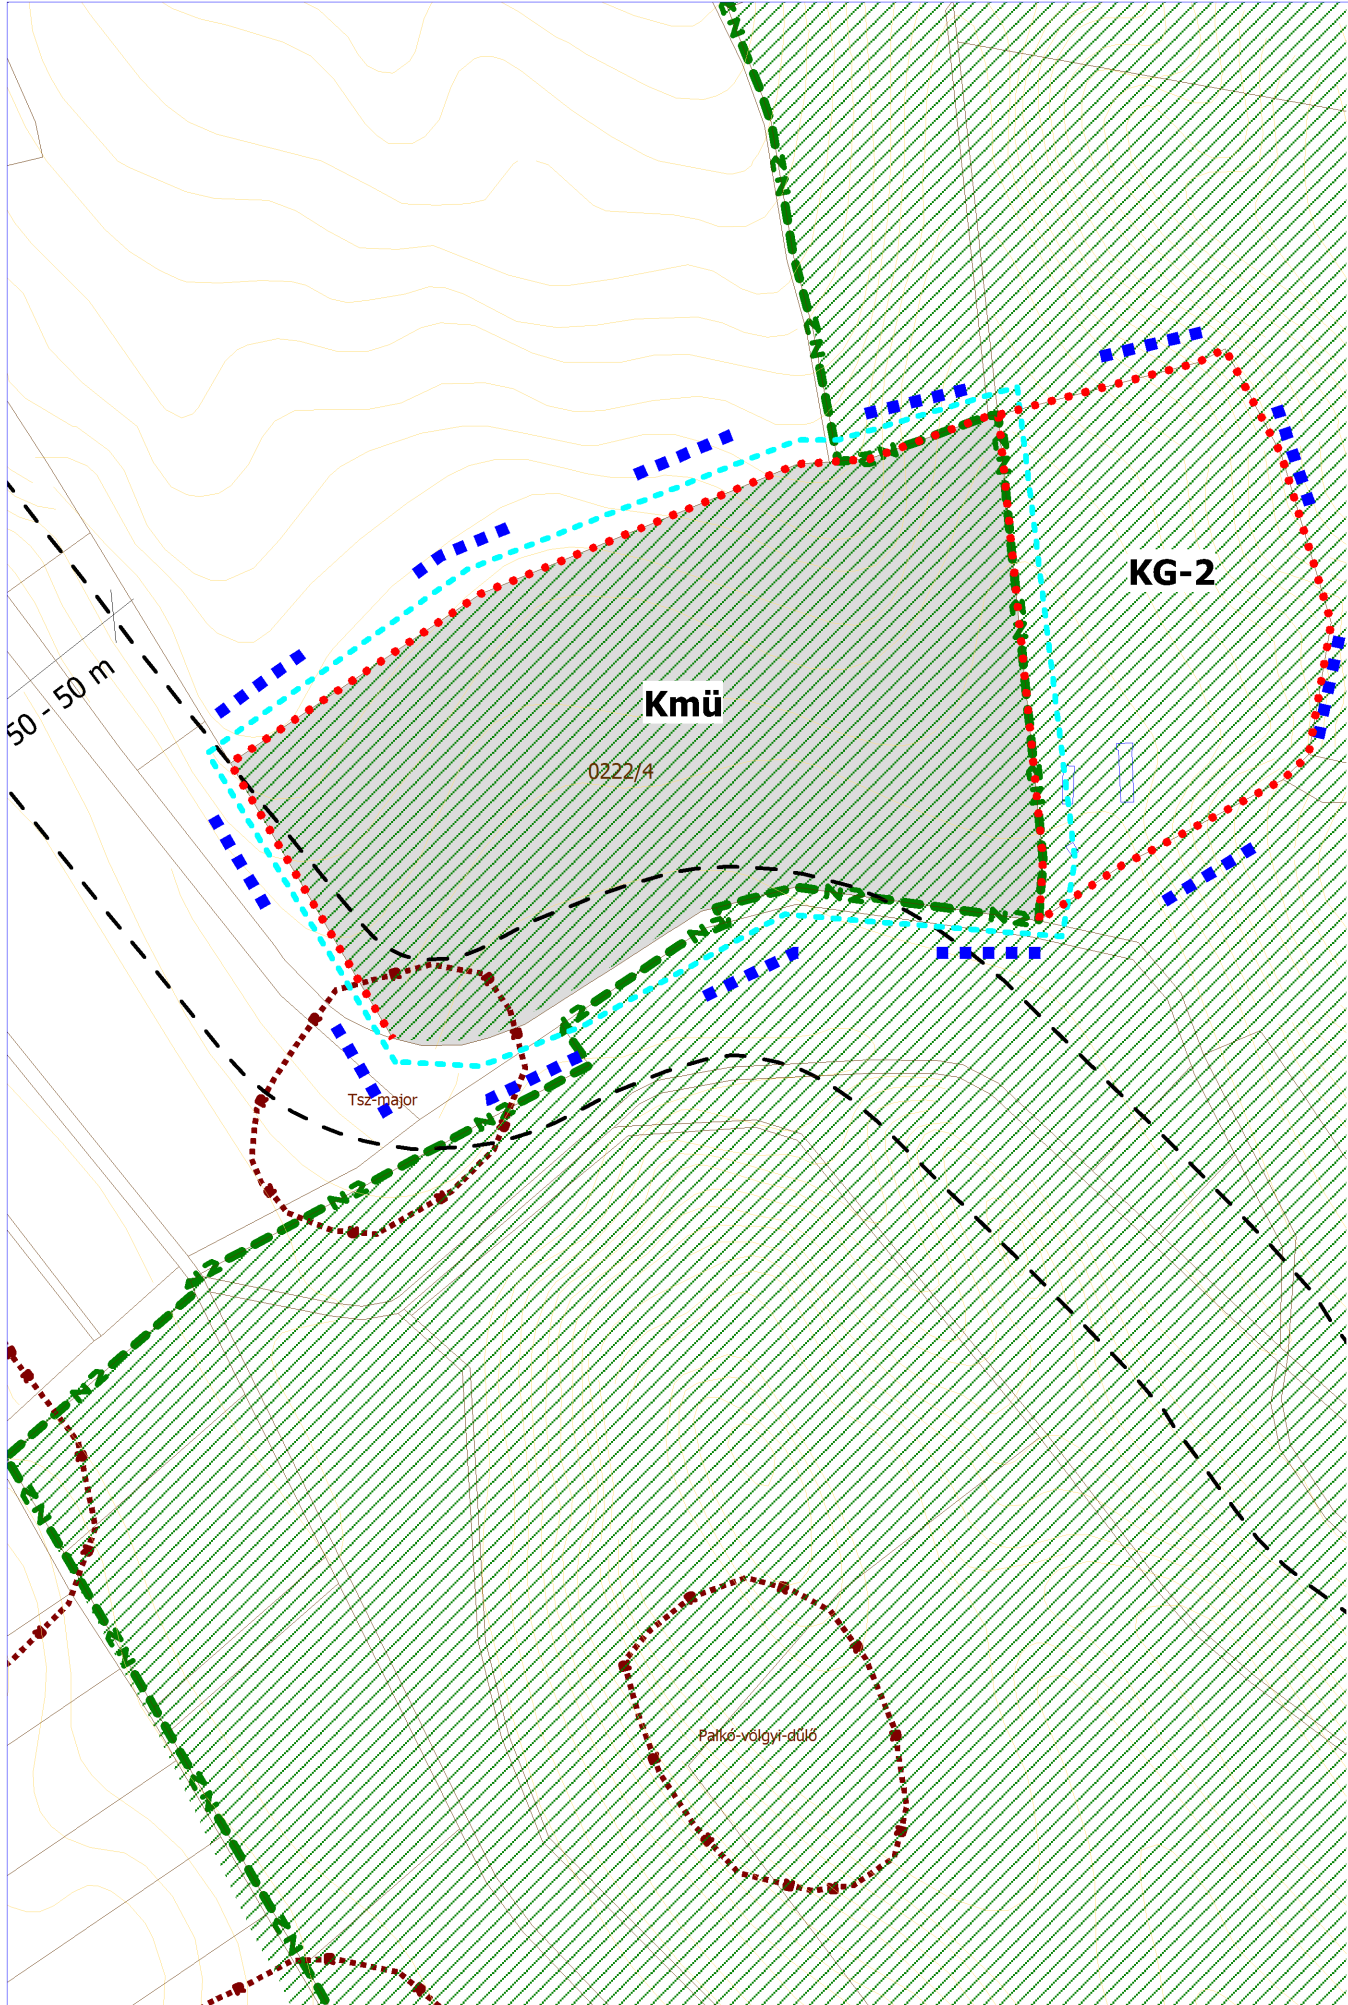

EPÖL KÖZSÉG TELEPÜLÉSRENDEZÉSI ESZKÖZEINEK MÓDOSÍTÁSA

A HÉSZ 2. melléklet SZT külterületi szelvényének módosítása
a 0222/4 hrsz-ú területet érintően

7/2024.(XI.25.) Önk. rendelet 2. melléklete

SZT/M4 jelű tervlap

JELMAGYARÁZAT

MEGLÉVŐ

TERVEZETT

SZABÁLYOZÁS ALAPELEMEI

szabályozási vonal

szabályozási szélesség

övezet, építési övezet határa

övezet, építési övezet azonosítója

Régészeti és természeti értékvédelem

Régészeti lelőhely határa

Natura 2000 terület határa

Ökológiai hálózat-ökológiai folyosó határa

EGYÉB KORLÁTOZÓK

Országos mellékút védőtávolsága (50 m) külterületen

A módosítással érintett terület határa

Tervezési terület határa

MEGBÍZÓ

TERVEZŐ

EPÖL KÖZSÉG ÖNKORMÁNYZAT
2526, Epöl, Kossuth u.8.

Area Plan KFT.
1133 BUDAPEST,
VAG U. 9. 1. em. 2.

Tel.: +36 70 205 5001

E-mail: area.plan.hu@gmail.com

TERV LAP CÍME

A HÉSZ 1. melléklet SZT belterületi szelvényének módosítása
a 544,580/16, 580/17, 580/32 hrsz-ú területeket,
a Móricz Zsigmond utca- Táncsics Mihály utca 479 hrsz-ú szakaszai-
426/1 hrsz-ú, 031, 013 hrsz-ú út által határolt, telektömböt érintően

PROJEKT VEZETŐ:

MAKKAI KRISZTINA

TELEPÜLÉSTERVEZŐ:

MAKKAI KRISZTINA
TT/01-4921

TERV LAP JELE:

SZT/M4

TÁJRENDEZŐ

MÁNDI JÓZSEF
TK 01-5149

MÉR ETARÁNY:

M=1:4.000

KÖZLEKEDÉSTERVEZŐ

RHÖRER ÁDÁM
TK0 01-3157

DÁTUM:

2024. november hó

A TÉRKÉP AZ ÁLLAMI ALAPADATOK FELHASZNÁLÁSÁVAL KÉSZÜLT
ÉS CSAK TELEPÜLÉSRENDEZÉSI CÉLRA HASZNÁLHATÓ

Makkai Krisztina
Mándi József
Rhörer Ádám