




3. MELLÉKLET A 13/2018. (XII. 18.) ÖNKORMÁNYZATI RENDELETHEZ

**Sajátos építmények, műtárgyak elhelyezésére elsősorban alkalmas területek és nem alkalmas területek
lehatárolása**

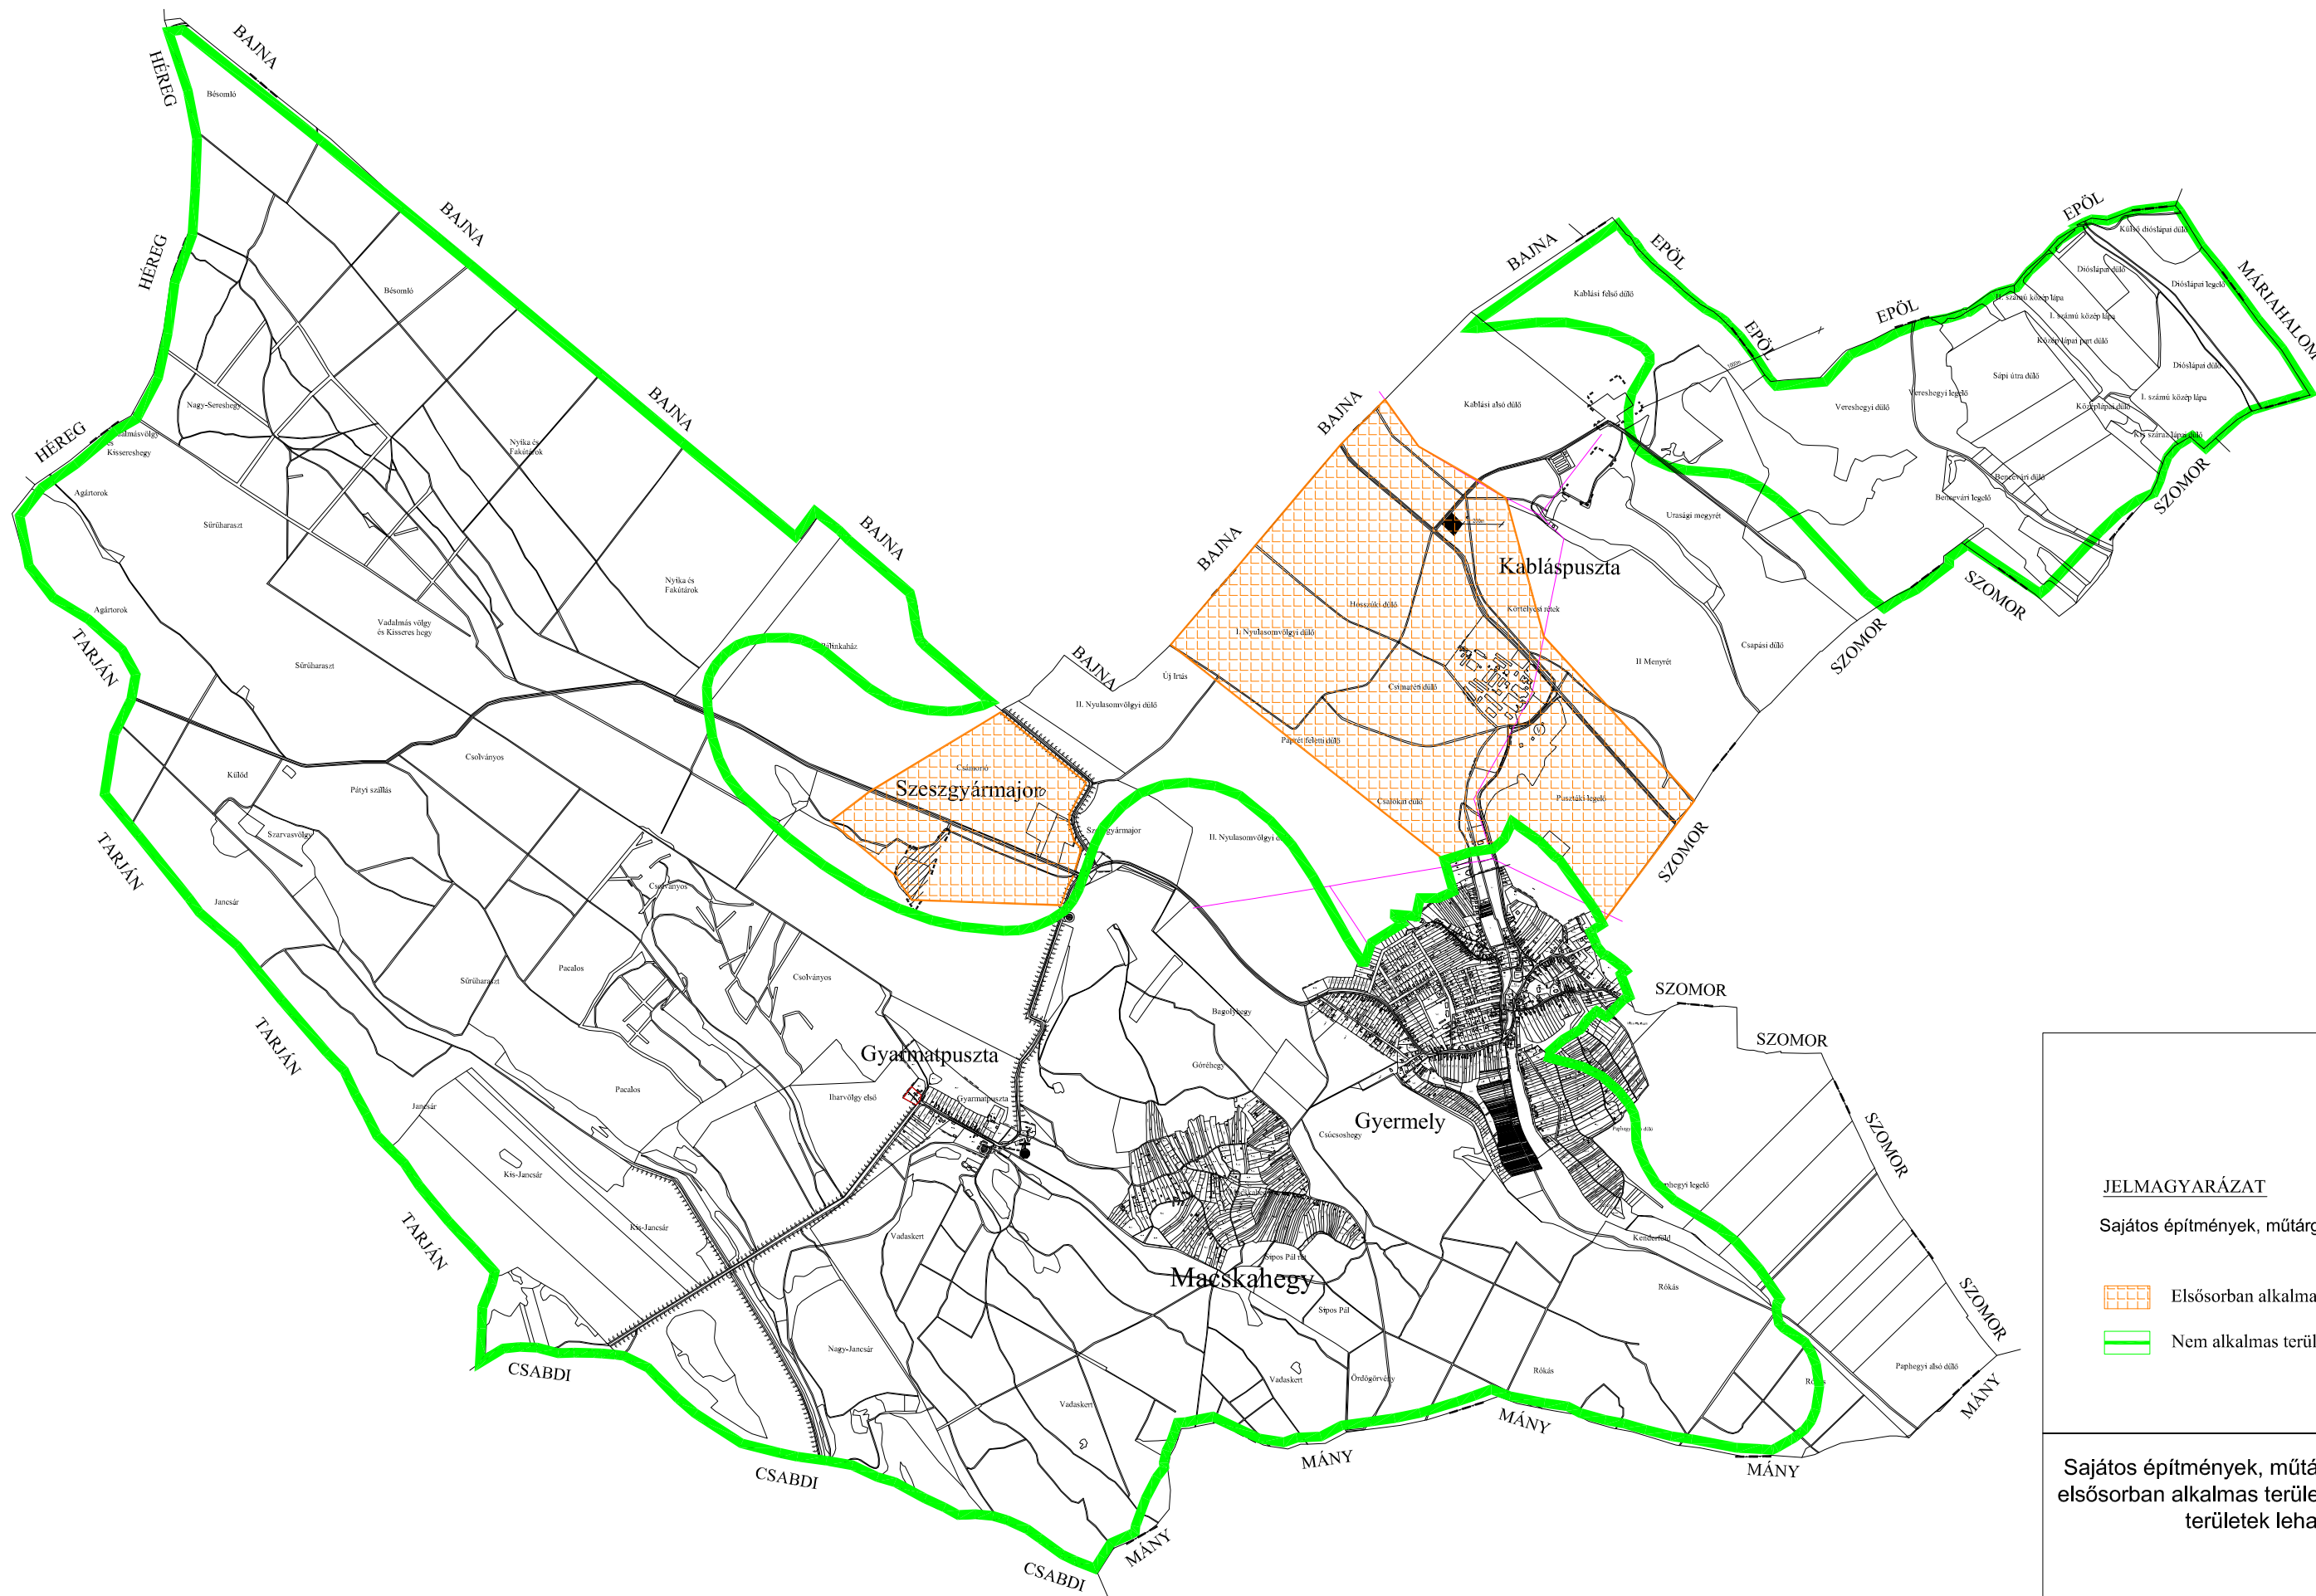

JELMAGYARÁZAT

Sajátos építmények, műtárgyak elhelyezésére:

-  Elsősorban alkalmas terület
-  Nem alkalmas terület

Sajátos építmények, műtárgyak elhelyezésére elsősorban alkalmas területek és nem alkalmas területek lehatárolása