


KISBÉR VÁROS
TELEPÜLÉSRENDEZÉSI TERV MÓDOSÍTÁS
SZABÁLYOZÁSI TERV (RÉSZLET)
M 1:10 000

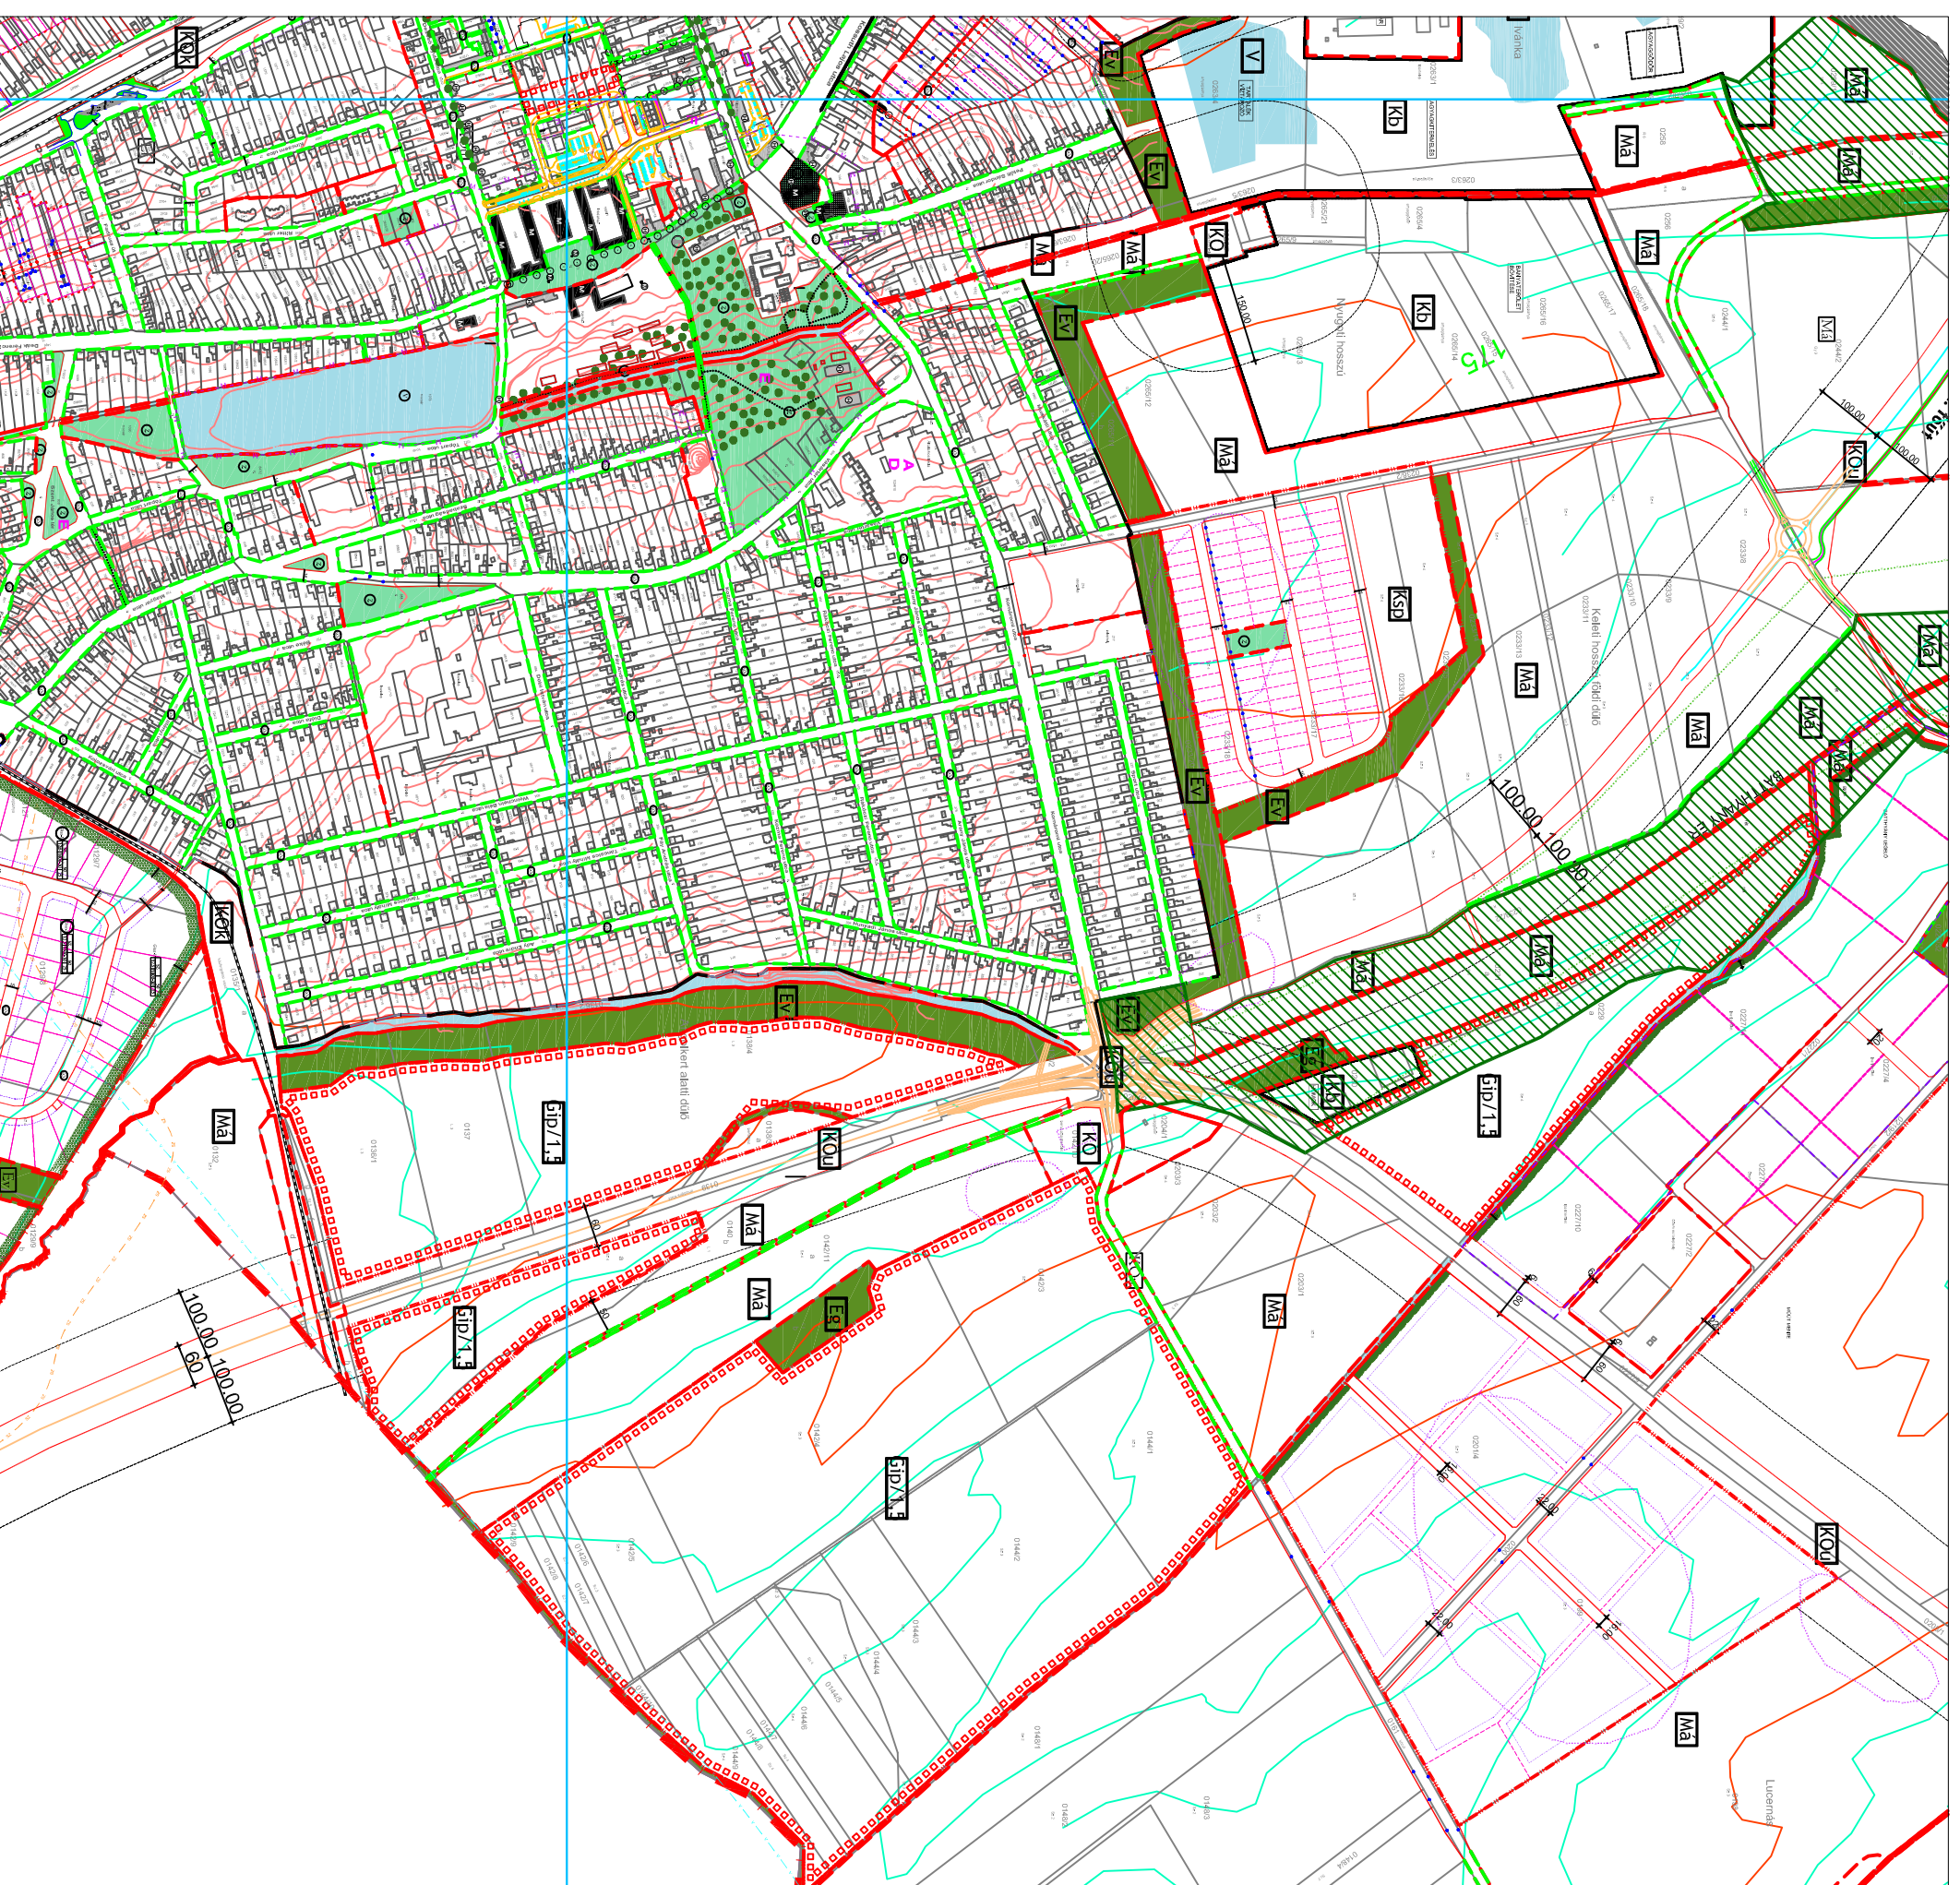

Jelmagyarázat:

Szabályozási elemek:	Közelkedési és közút terület:
Meglelvő	KÖ
Tervezett	Közútterület
Közigazgatási határ	KÖU
Bepfityésre szánt terület határa	KÖK
Bepfityés szám terület határa	Vasút terület
Szabályozási vonal	Zöldterület
Terrületfelhasználási egység határa	Zöldterület
Építési övezet határa	Endorment
Építendő szabályozási terv (változtatási tilalom) határa	Védterdő
Megszűnő épület	Eg
Rányadó telkekhatár	Gazdasági erdő
Telken belüli beépítési kötelezettség	Méregtelenítési terület:
Rányadó megépítendő jel	Mk
Építési vonal	Má
Bontásra javasolt épület	MÁO
Nem beépíthető terület	Általános korlátozott mezőgazdasági terület
	Vizgazdálkodási terület:
	V

Terrületfelhasználások:	Országos művi endormentek:
Lakóterületek:	Műemléki környezet
Lk	Régiészeti terület határa
Lk	Műemlék épület
Lke	Helyi védett épület
Lf	Helyi védett épület
Falusias lakóterület	
Vegyes terület:	
Vt	
Településkörzpon. vegyes terület	

Gazdasági terület:	Egyéb:
Gsz	Bányászati joggal terhelt terület
Gsz	Védőv
Gip	Természeti terület határa
Gip	Nabucco nemzetközi gazvezeték
Kong	Országos ökológiai hálózat terület
Mezőgazdasági major	
Üdülő terület:	
Üj	
Üdülőkiszáras udulóterület	
Hévívgyógyás udulóterület	

Különleges terület:	Közelkedés:
Kt	Vasút
Temető terület	Gyalogút
Kb	
Nyersanyagtelephely (bányva)	
Kh	
Hulladéktelephelyezés, áramtermelés, hulladékudvar	
Ksp	
Nagy kiterjedésű sportolási célú terület	
Kong	
Mezőgazdasági üzemi terület	

Kiszárolagos telekfelhasználások:
A
B
C
D
E
F
G

Jóváhagyva Kisbér Város Önkorm. Kt. 11/2013. (V.16.) rendeletével!

"Készült az állami alapadatok felhasználásával." "A terv az önkormányzat tulajdona, melynek védelmét törvény biztosítja"

T.P.P.	TALENT - PLAN Tervező, Szolgáltató és Kereskedelmi Kft.
TERVEZŐ: NÉMETH GYULA	9023 Győr, Richter J. u. 11. Tel: (96) 418-373, Fax: (96) 418-699
vezető településtervező	www.talent-plan.hu, talent_plan@arrabonet.hu
TT1-08-0066	
TERVEZŐ: MIKLÓSI ATTILA	KISBÉR VÁROS
közlekedés vezetőtervező	KISBÉR VÁROS ÖNKORMÁNYZATA
Kid-1/08 513	2870, Kisbér, Széchenyi u. 2.
TARTÓVEZŐ: TÓTH CSABA	MEGBÍRÁS FÁBOVA: KISBÉR VÁROS
okl. építészmérnök	TELEPÜLÉSRENDEZÉSI TERV MÓDOSÍTÁS
	SZABÁLYOZÁSI TERV (RÉSZLET)
	SZT-2/4-7R