



JELMAGYARÁZAT

KÖTELEZŐ EREJŰ SZABÁLYOZÁSI ELEMEK



A módosítás területi hatálya

A módosítás területi hatályán kívül eső rajzi elemek csak tájékoztató elemek.
A rajzon szereplő további rajzi elemekhez tartozó jelmagyarázat a 2018.07.25. dátumú 2.1.0. számon és V.04 verzió számon nyilvántartott Komárom város településrendezési tervének Jelmagyarázat és átnézeti helyszínrajz elnevezésű tervlapján található.

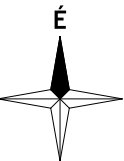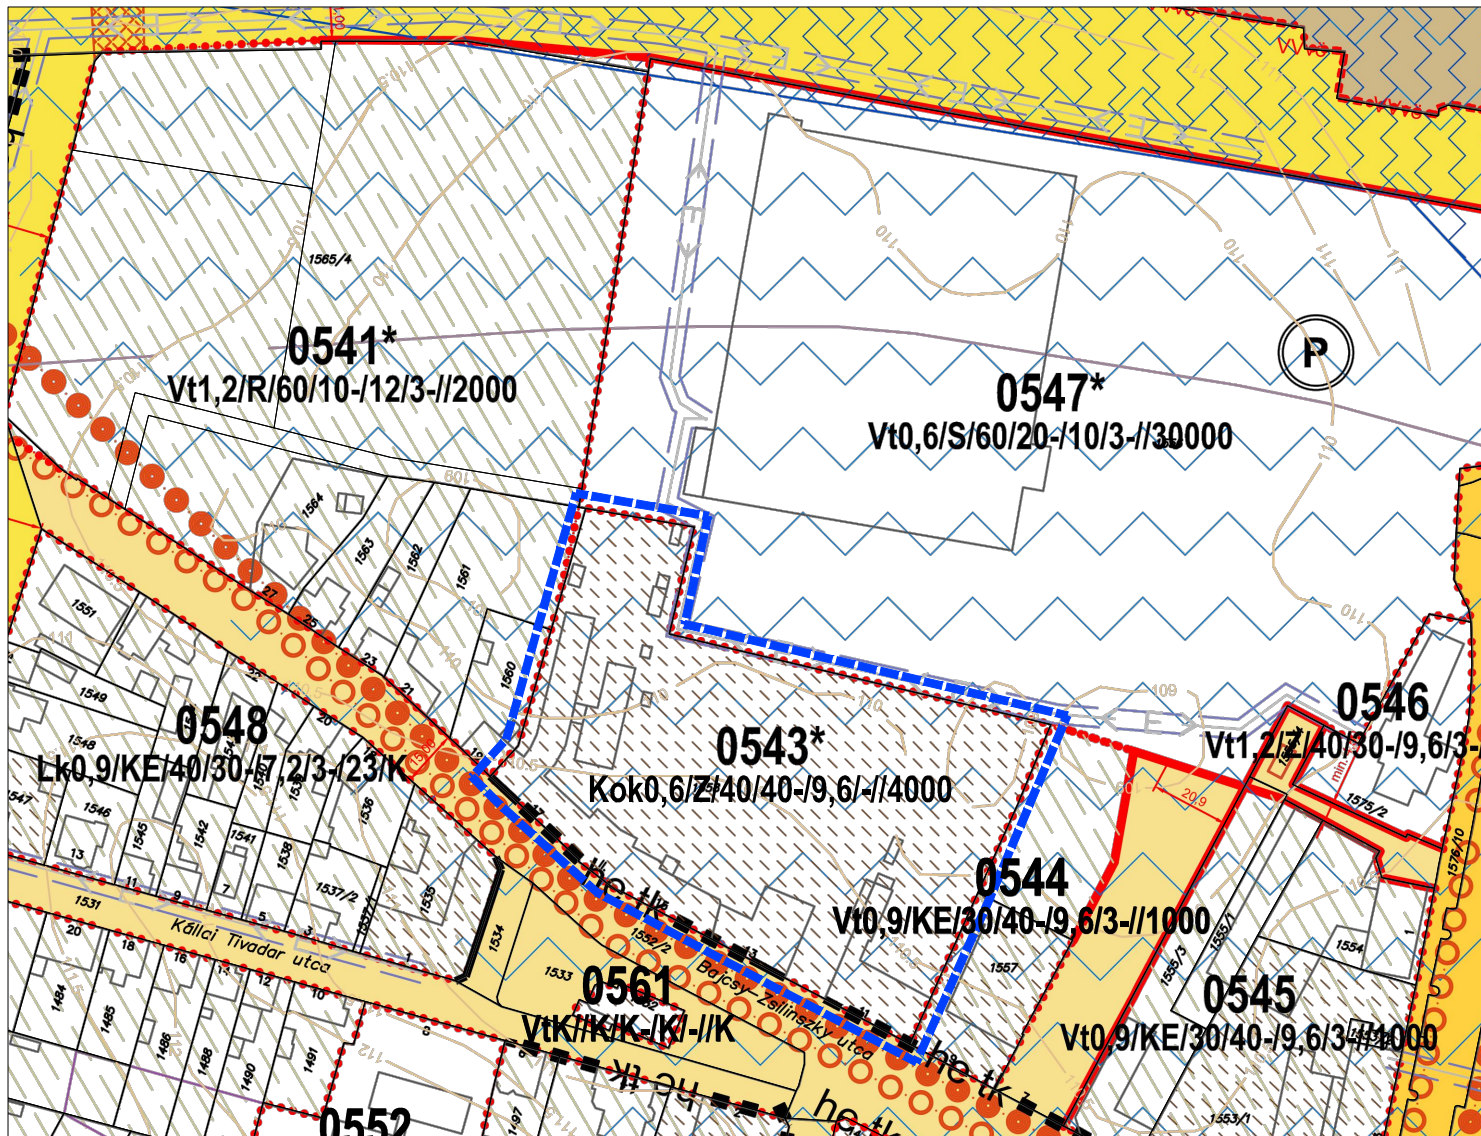

A terv az állami alapadatok felhasználásával készült.



VÖLGYZUGOLY Területfejlesztő és Tervező Műhely Kft.

2083 Solymár, Bimbó u. 20. Tel.: 20/913-85-75, 70/944-3015

Településtervezés

Ferik Tünde, vezető településrendező tervező
(TT/1 13-1259)

Munkatárs

Südi Beáta, építésmérnök
Papp Renáta, okl. urbanista-építésmérnök
Pósfai Máté, okl. tájépítésmérnök

Südi Beáta
Papp Renáta
Pósfai Máté

KOMÁROM

TELEPÜLÉSRENDEZÉSI ESZKÖZÖK 12. SZÁMÚ MÓDOSÍTÁSA
Komárom Város Önkormányzata Képviselőtestülete 13/2019. (V.30.)
önkormányzati rendelete a Komáromi Építési Szabályzatról szóló 3/2010. (II.19.)
önkormányzati rendelet módosításáról

1. melléklet - SZT/M5

M = 1 : 2.000