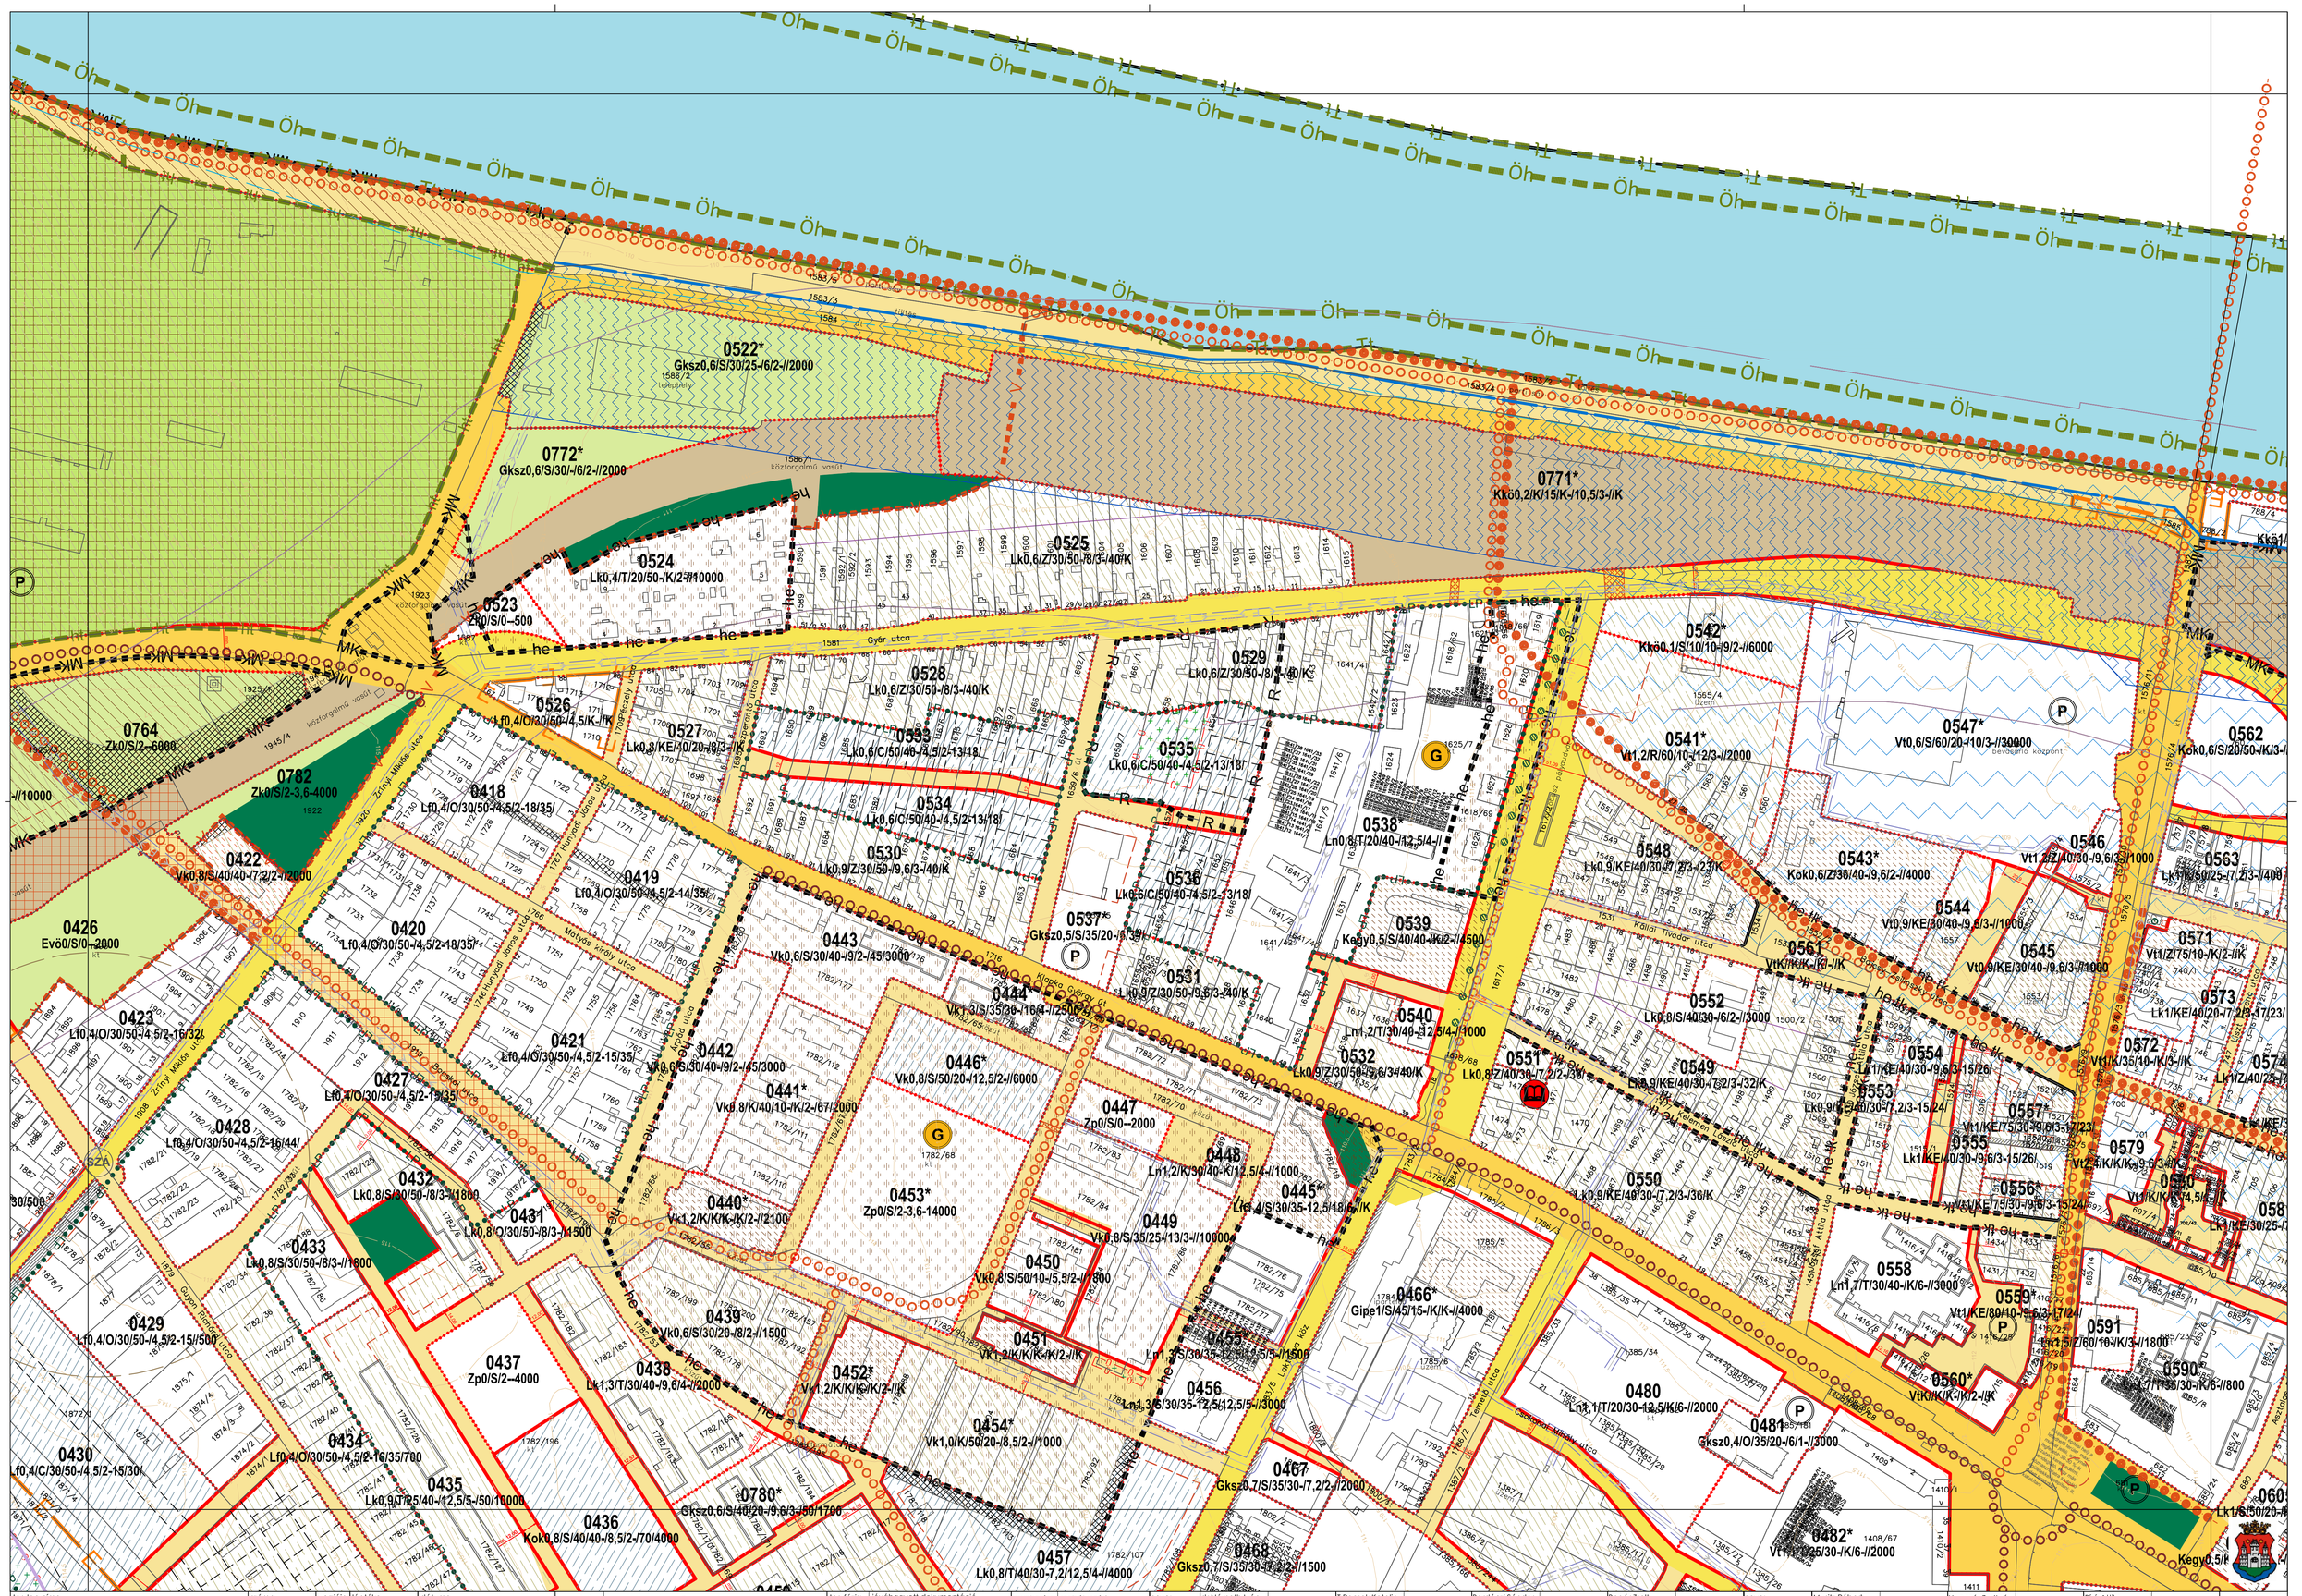
0522*
Gksz0,6/S/30/25-/6/2-//2000
0772*
Gksz0,6/S/30/-/6/2-//2000
0771*
Kkö0,2/K/15/K-/10,5/3-//K
0524
Lk0,4/T/20/50-/K/2-//10000
0525
Lk0,6/Z/30/50-/8/3-/40/K
0523
Zk0/S/0–500
Győr utca
0528
Lk0,6/Z/30/50-/8/3-/40/K
0529
Lk0,6/Z/30/50-/8/3-/40/K
0542*
Kk60,1/S/10/10-/9/2-//6000
0541*
Vt1,2/R/60/10-/12/3-//2000
0547*
Vt0,6/S/60/20-/10/3-//30000
0562
Kok0,6/S/20/50-/K/3-/
0764
Zk0/S/2–6000
0782
Zk0/S/2-3,6-4000
0526
Lf0,4/O/30/50-/4,5/K-/IK
0527
Lk0,8/KE/30/20-/8/3-/IK
0533
Lk0,6/C/50/40-/4,5/2-13/18/
0535
Lk0,6/C/50/40-/4,5/2-13/18/
0538*
Ln0,8/T/20/40-/12,5/4-//
0546
Vt1,2/Z/40/30-/9,6/3-//1000
0563
Lk1/K/50/25-/7,2/3-//400
0418
Lf0,4/O/30/50-/4,5/2-18/35/
0534
Lk0,6/C/50/40-/4,5/2-13/18/
0422
Vk0,8/S/40/40-/7,2/2-//2000
0530
Lk0,9/Z/30/50-/9,6/3-/40/K
0419
Lf0,4/O/30/50-/4,5/2-14/35/
0536
Lk0,6/C/50/40-/4,5/2-13/18/
0548
Lk0,9/KE/40/30-/7,2/3-/23/K
0543*
Kok0,6/Z/30/40-/9,6/2-//4000
0544
Vt0,9/KE/30/40-/9,5/3-//1000
0426
Evö0/S/0–2000
0420
Lf0,4/O/30/50-/4,5/2-18/35/
0537*
Gksz0,5/S/35/20-/1/30/K
0539
Keg0,5/S/40/40-/K/2-//4500
0561
VtK/K/K/K/-/K
0571
Vt1/Z/75/10-/K/2-/IK
0545
Vt0,9/KE/30/40-/9,6/3-//1000
0443
Vk0,6/S/30/40-/9/2-/45/3000
0531
Lk0,9/Z/30/50-/9,6/3-/40/K
0423
Lf0,4/O/30/50-/4,5/2-16/32/
0421
Lf0,4/O/30/50-/4,5/2-15/35/
0444
Vk1,3/S/35/30-/16/4-//2500
0442
Vk0,6/S/30/40-/9/2-/45/3000
0446*
Vk0,8/S/50/20-/12,5/2-//6000
0540
Ln1,2/T/30/40-/12,5/4-//1000
0532
Lk0,9/Z/30/50-/9,6/3-/40/K
0551*
Lk0,8/Z/40/30-/7,2/2-/38/
0552
Lk0,8/S/40/30-/6/2-//3000
0573
Lk1/KE/40/20-/7,2/3-/17/23/
0572
Vt1/K/35/10-/K/3-/IK
0427
Lf0,4/O/30/50-/4,5/2-19/35/
0441*
Vk0,8/K/40/10-/K/2-/67/2000
0447
Zp0/S/0–2000
0549
Lk0,9/KE/40/30-/7,2/3-/32/K
0554
Lk1/KE/40/30-/9,6/3-/15/26/
0553
Lk0,9/KE/40/30-/7,2/3-/15/24/
0557*
Vt1/KE/75/30-/9,6/3-/17/23/
0428
Lf0,4/O/30/50-/4,5/2-16/44/
0448
Ln1,2/K/30/40-/K/12,5/4-//1000
0445*
Lk0,4/S/30/35-/12,5/18/5-/IK
0555
Lk1/KE/40/30-/9,6/3-/15/26/
0579
Vt2,4/K/K/K/-/9,6/3-/K
0550
Lk0,9/KE/40/30-/7,2/3-/36/K
0556*
Vt1/K/K/K/-/K
0432
Lk0,8/S/20/50-/8/3-//1800
0440*
Vk1,2/K/K/K/-/K/2-//2100
0453*
Zp0/S/2-3,6-14000
0449
Vk0,8/S/35/25-/13/3-//10000
0431
Lk0,8/O/30/50-/8/3-//1500
0433
Lk0,8/S/30/50-/8/3-//1600
0450
Vk0,8/S/50/10-/5,5/2-//1800
0466*
Gipe1/S/45/15-/K/K-/4000
0558
Ln1,1/T/30/40-/K/6-//3000
0559*
Vt1/KE/80/40-/9,6/3-/17/24/
0429
Lf0,4/O/30/50-/4,5/2-15/500
0439
Vk0,6/S/30/20-/8/2-//1500
0451
Vk1,2/K/K/K-/K/2-//K
0455*
Ln1,3/S/30/35-/12,5/15/5-//1500
0591
Lk1,5/Z/60/10-/K/3-//1800
0590*
Lk1/T/35/30-/K/6-//800
0437
Zp0/S/2–4000
0438
Lk1,3/T/30/40-/9,6/4-//2000
0452*
Vk1,2/K/K/K/-/K/2-//K
0456
Ln1,3/S/30/35-/12,5/12,5/5-//3000
0480
Ln1,1/T/20/30-/12,5/K/6-//2000
0560*
VtK/K/K/K/2-/K
0430
Lf0,4/C/30/50-/4,5/2-15/30/
0434
Lf0,4/O/30/50-/4,5/2-16/35/700
0454*
Vk1,0/K/50/20-/8,5/2-//1000
0481
Gksz0,4/O/35/20-/6/1-//3000
0435
Lk0,9/T/25/40-/12,5/5-/50/10000
0467
Gksz0,7/S/35/30-/7,2/2-//2000
0436
Kok0,8/S/40/40-/8,5/2-/70/4000
0780*
Gksz0,6/S/40/20-/9,6/3-/50/1700
0468
Gksz0,7/S/35/30-/7,2/2-//1500
0482*
Vt1,1/T/25/30-/K/6-//2000
0457
Lk0,8/T/40/30-7,2/12,5/4-//4000
Kegy0,5/K
Kőbányai Szent László utca
Kálló Ferenc utca
Ady Endre utca
Szőnyi Ferenc utca
Szőnyi Ferenc utca
Csokonai Mihály utca
Tanner Ádám utca
Móricz Zsigmond utca
Móricz Zsigmond utca
Gyarmati Rezső utca
Gyarmati Rezső utca
Bocskai utca
Zrínyi Miklós utca
Zrínyi Miklós utca
Mátyás Király utca
Mátyás Király utca
Hunyadi János utca
Hunyadi János utca
Kossuth utca
Kossuth utca
Attila utca
Attila utca
Szőnyi Ferenc utca
Szőnyi Ferenc utca
Szőnyi Ferenc