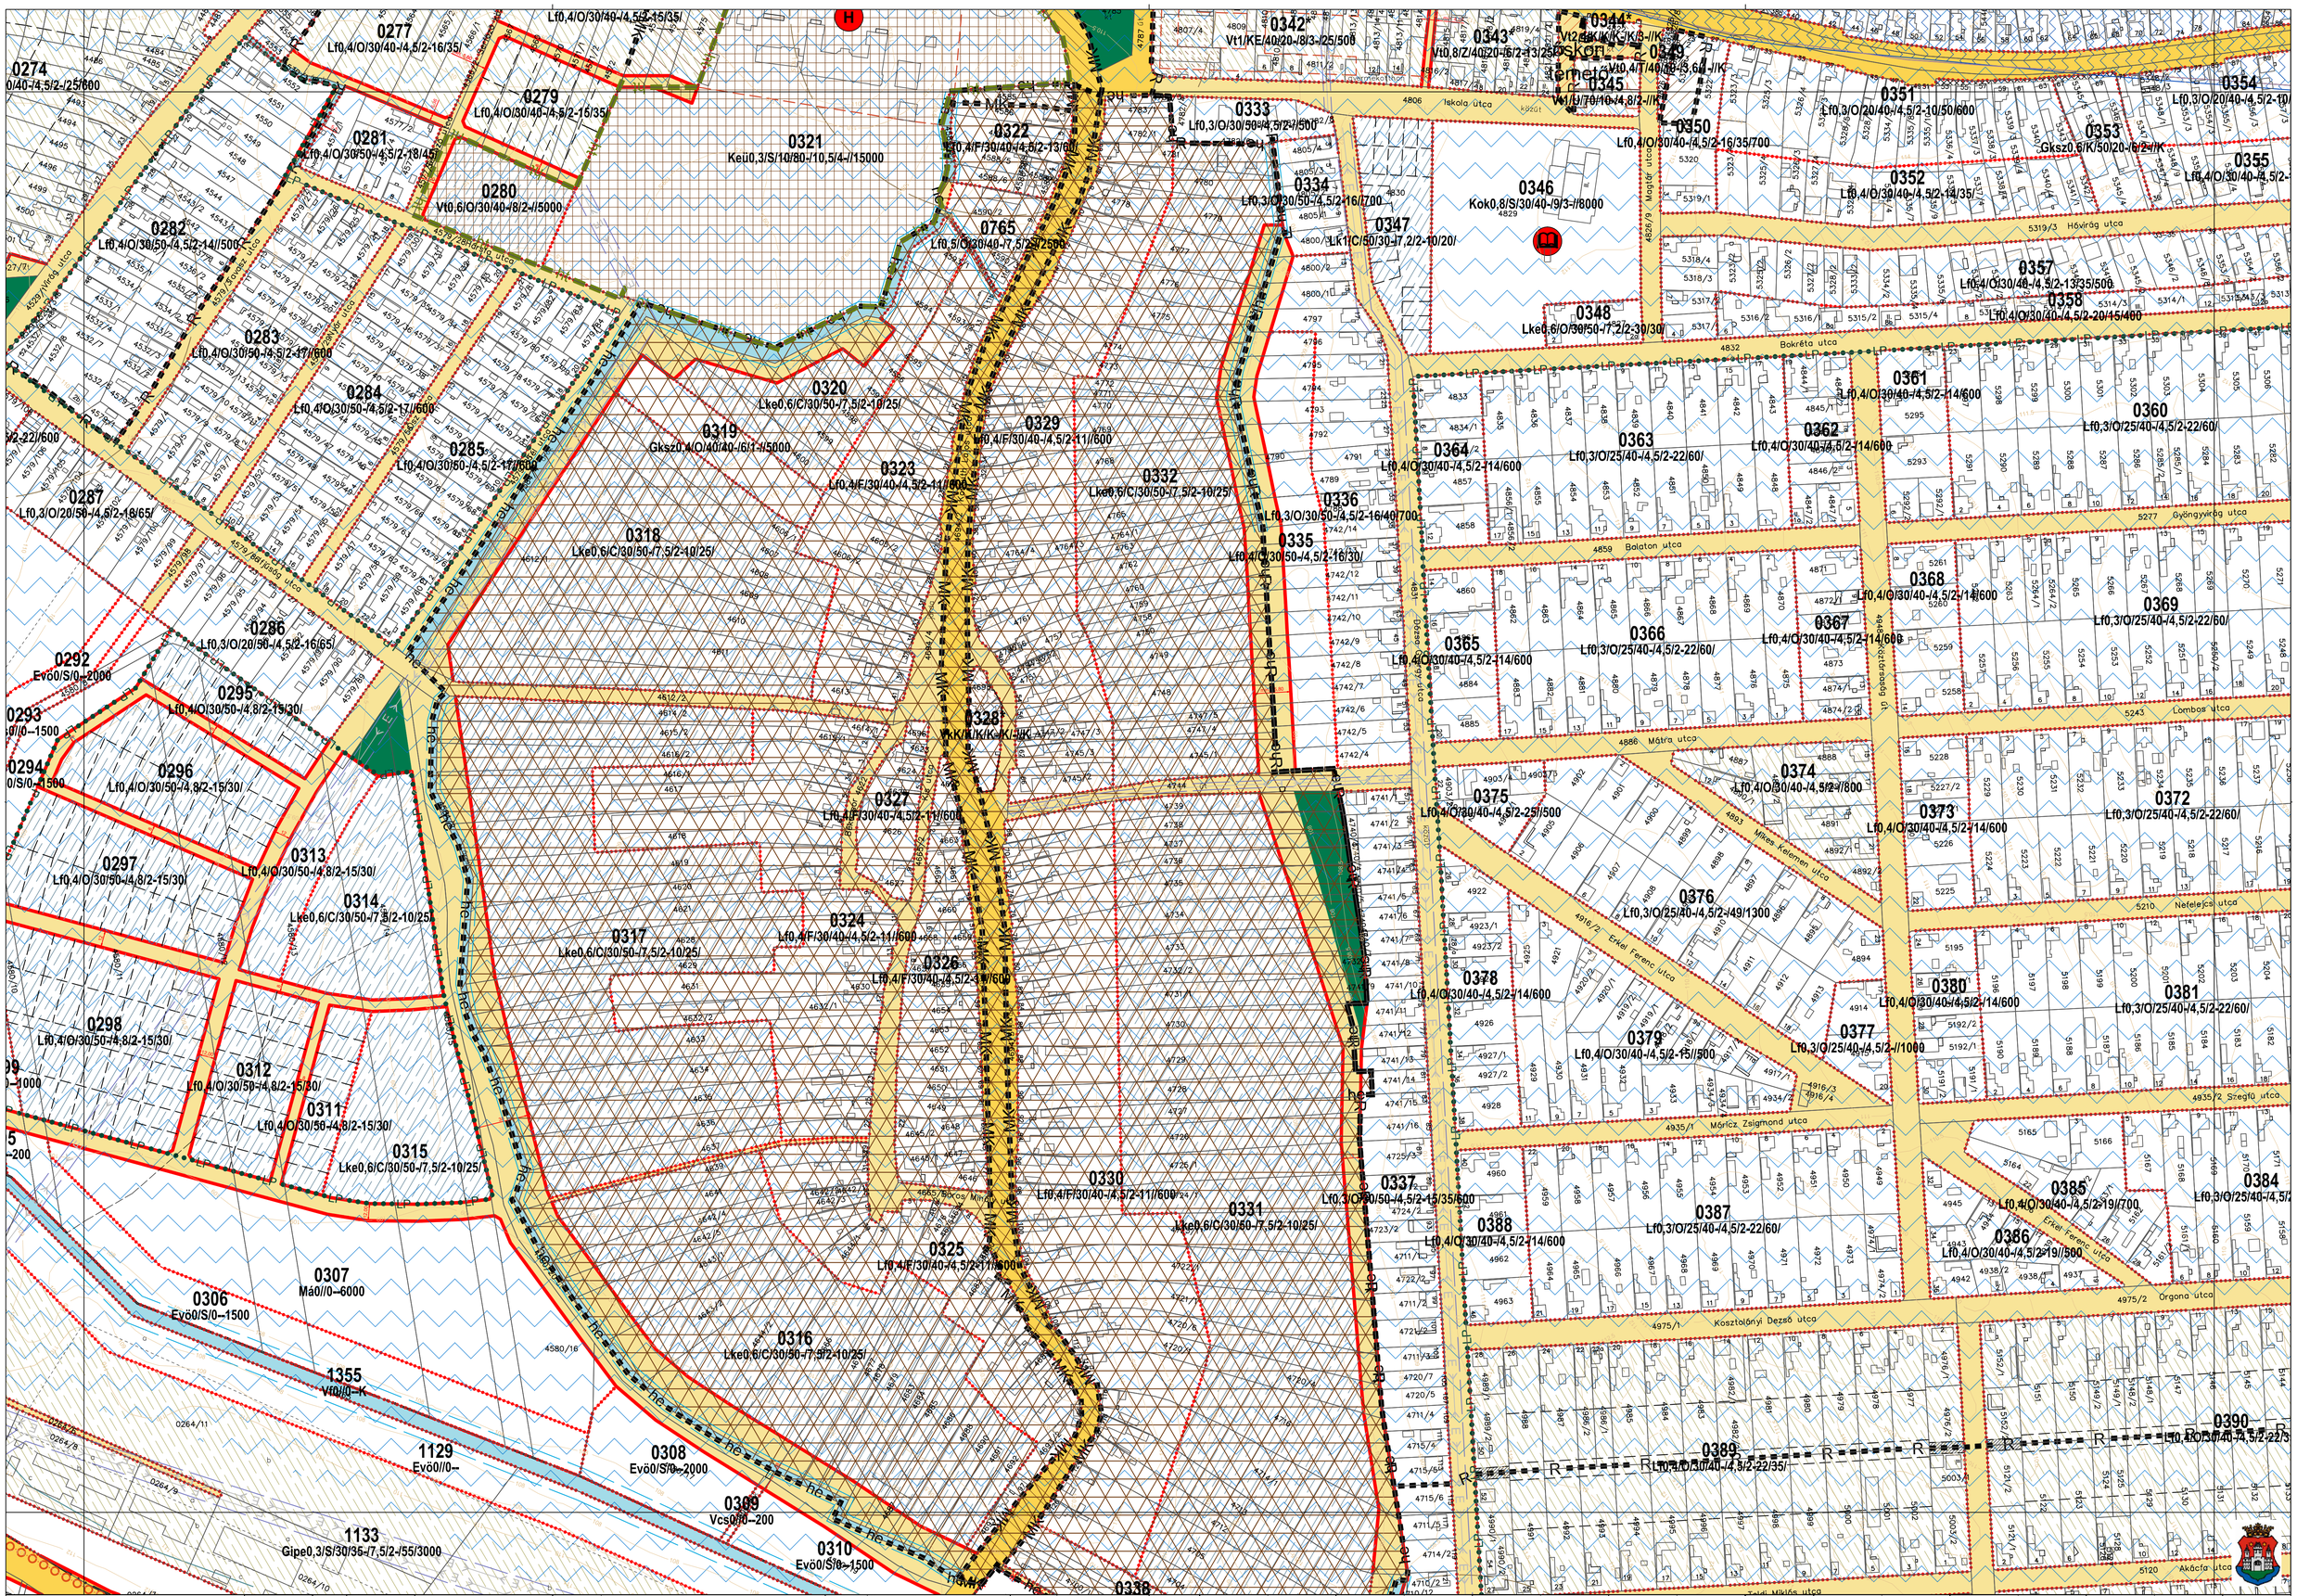
Iskola utca
Hóvirág utca
Bokréta utca
Gyöngyvirág utca
Balaton utca
Mátra utca
Lombos utca
Mikes Kelemen utca
Nefelejcs utca
Erkel Ferenc utca
Móricz Zsigmond utca
Szegfű utca
Magtár utca
Szőlőrendező út
Kosztolányi Dezső utca
Órgona utca
Akácfa utca
Toldi Miklós utca
temető
0321
Keü0,3/S/10/80-/10,5/4-//15000
0333
Lf0,3/O/30/50-/4,5/2-/7/500
0334
Lf0,3/O/30/50-/4,5/2-/16/700
0346
Kok0,8/S/30/40-/9/3-//8000
0347
Lk1/C/50/30-/7,2/2-10/20/
0348
Lke0,6/O/30/50-/7,2/2-30/30/
0350
Lf0,4/O/30/40-/4,5/2-16/35/700
0351
Lf0,3/O/20/40-/4,5/2-10/50/600
0352
Lf0,4/O/30/40-/4,5/2-14/35/
0353
Gksz0,6/K/50/20-/6/2-//K
0354
Lf0,3/O/20/40-/4,5/2-10/
0355
Lf0,4/O/30/40-/4,5/2-
0357
Lf0,4/O/30/40-/4,5/2-13/35/500
0358
Lf0,4/O/30/40-/4,5/2-20/45/400
0360
Lf0,3/O/25/40-/4,5/2-22/60/
0361
Lf0,4/O/30/40-/4,5/2-14/600
0362
Lf0,4/O/30/40-/4,5/2-14/600
0363
Lf0,3/O/25/40-/4,5/2-22/60/
0364
Lf0,4/O/30/40-/4,5/2-14/600
0365
Lf0,4/O/30/40-/4,5/2-14/600
0366
Lf0,3/O/25/40-/4,5/2-22/60/
0367
Lf0,4/O/30/40-/4,5/2-14/600
0368
Lf0,4/O/30/40-/4,5/2-14/600
0369
Lf0,3/O/25/40-/4,5/2-22/60/
0372
Lf0,3/O/25/40-/4,5/2-22/60/
0373
Lf0,4/O/30/40-/4,5/2-14/600
0374
Lf0,4/O/30/40-/4,5/2-9/800
0375
Lf0,4/O/30/40-/4,5/2-25/500
0376
Lf0,3/O/25/40-/4,5/2-/49/1300
0377
Lf0,3/O/25/40-/4,5/2-/1000
0378
Lf0,4/O/30/40-/4,5/2-14/600
0379
Lf0,4/O/30/40-/4,5/2-15/500
0380
Lf0,4/O/30/40-/4,5/2-14/600
0381
Lf0,3/O/25/40-/4,5/2-22/60/
0384
Lf0,3/O/25/40-/4,5/2
0385
Lf0,4/O/30/40-/4,5/2-19/700
0386
Lf0,4/O/30/40-/4,5/2-19/500
0387
Lf0,3/O/25/40-/4,5/2-22/60/
0388
Lf0,4/O/30/40-/4,5/2-14/600
0389
Lf0,4/O/30/40-/4,5/2-22/35/
0390
Lf0,4/O/30/40-/4,5/2-22/3
0274
0/40-/4,5/2-/25/600
0277
Lf0,4/O/30/40-/4,5/2-16/35/
0279
Lf0,4/O/30/40-/4,5/2-16/35/
0280
Vt0,6/O/30/40-/8/2-//5000
0281
Lf0,4/O/30/50-/4,5/2-18/45/
0282
Lf0,4/O/30/50-/4,5/2-14//500
0283
Lf0,4/O/30/50-/4,5/2-17/600
0284
Lf0,4/O/30/50-/4,5/2-17/600
0285
Lf0,4/O/30/50-/4,5/2-17/600
0286
Lf0,3/O/20/50-/4,5/2-16/65/
0287
Lf0,3/O/20/50-/4,5/2-18/65/
0292
Evö0/S/0–2000
0293
0/0–1500
0294
0/S/0–1500
0295
Lf0,4/O/30/50-/4,8/2-15/30/
0296
Lf0,4/O/30/50-/4,8/2-15/30/
0297
Lf0,4/O/30/50-/4,8/2-15/30/
0298
Lf0,4/O/30/50-/4,8/2-15/30/
0311
Lf0,4/O/30/50-/4,8/2-15/30/
0312
Lf0,4/O/30/50-/4,8/2-15/30/
0313
Lf0,4/O/30/50-/4,8/2-15/30/
0314
Lke0,6/C/30/50-/7,5/2-10/25/
0315
Lke0,6/C/30/50-/7,5/2-10/25/
0317
Lke0,6/C/30/50-/7,5/2-10/25/
0318
Lke0,6/C/30/50-/7,5/2-10/25/
0319
Gksz0,4/O/40/40-/6/1-//5000
0320
Lke0,6/C/30/50-/7,5/2-10/25/
0322
Lf0,4/F/30/40-/4,5/2-13/600
0323
Lf0,4/F/30/40-/4,5/2-11/600
0324
Lf0,4/F/30/40-/4,5/2-11/600
0325
Lf0,4/F/30/40-/4,5/2-11/600
0326
Lf0,4/F/30/40-/4,5/2-11/600
0327
Lf0,4/F/30/40-/4,5/2-11/600
0328
KK/K/K/K/K/K/-//K
0329
Lf0,4/F/30/40-/4,5/2-11/600
0330
Lf0,4/F/30/40-/4,5/2-11/600
0331
Lke0,6/C/30/50-/7,5/2-10/25/
0332
Lke0,6/C/30/50-/7,5/2-10/25/
0335
Lf0,4/C/30/50-/4,5/2-16/30/
0336
Lf0,3/O/30/50-/4,5/2-16/40/700
0337
Lf0,3/O/30/50-/4,5/2-15/35/600
0342
Vt1/KE/40/20-/8/3-/25/500
0343
Vt0,8/Z/40/20-/6/2-13/250
0344
Vt2/KK/K/K/K/-//K
0345
Vt1/J/70/10-/4,8/2-//K
0349
Vt0,4/T/40/30-/3,6/1-//K
0306
Evö0/S/0–1500
0307
Máö//0–6000
0308
Evö0/S/0–2000
0309
Vcs0/0–200
0310
Evö0/S/0–1500
0316
Lke0,6/C/30/50-/7,5/2-10/25/
1129
Evö0//0–
1133
Gipe0,3/S/30/35-/7,5/2-/55/3000
1355
Vf0/0–K
0264/11
0264/8
0264/9
0264/10
4580/16
4580/15
4580/14
4580/13
4580/12
4580/11
4580/10
4580/9
4580/8
4580/7
4580/6
4580/5
4580/4
4580/3
4580/2
4580/1
4580/17
4580/18
4580/19
4580/20
4580/21
4580/22
4580/23
4580/24
4580/25
4580/26
4580/27
4580/28
4580/29
4580/30
4580/31
4580/32
4580/33
4580/34
4580/35
4580/36
4580/37
4580/38
4580/39
4580/40
4580/41
4580/42
4580/43
4580/44
4580/45
4580/46
4580/47
4580/48
4580/49
4580/50
4580/51
4580/52
4580/53
4580/54
4580/55
4580/56