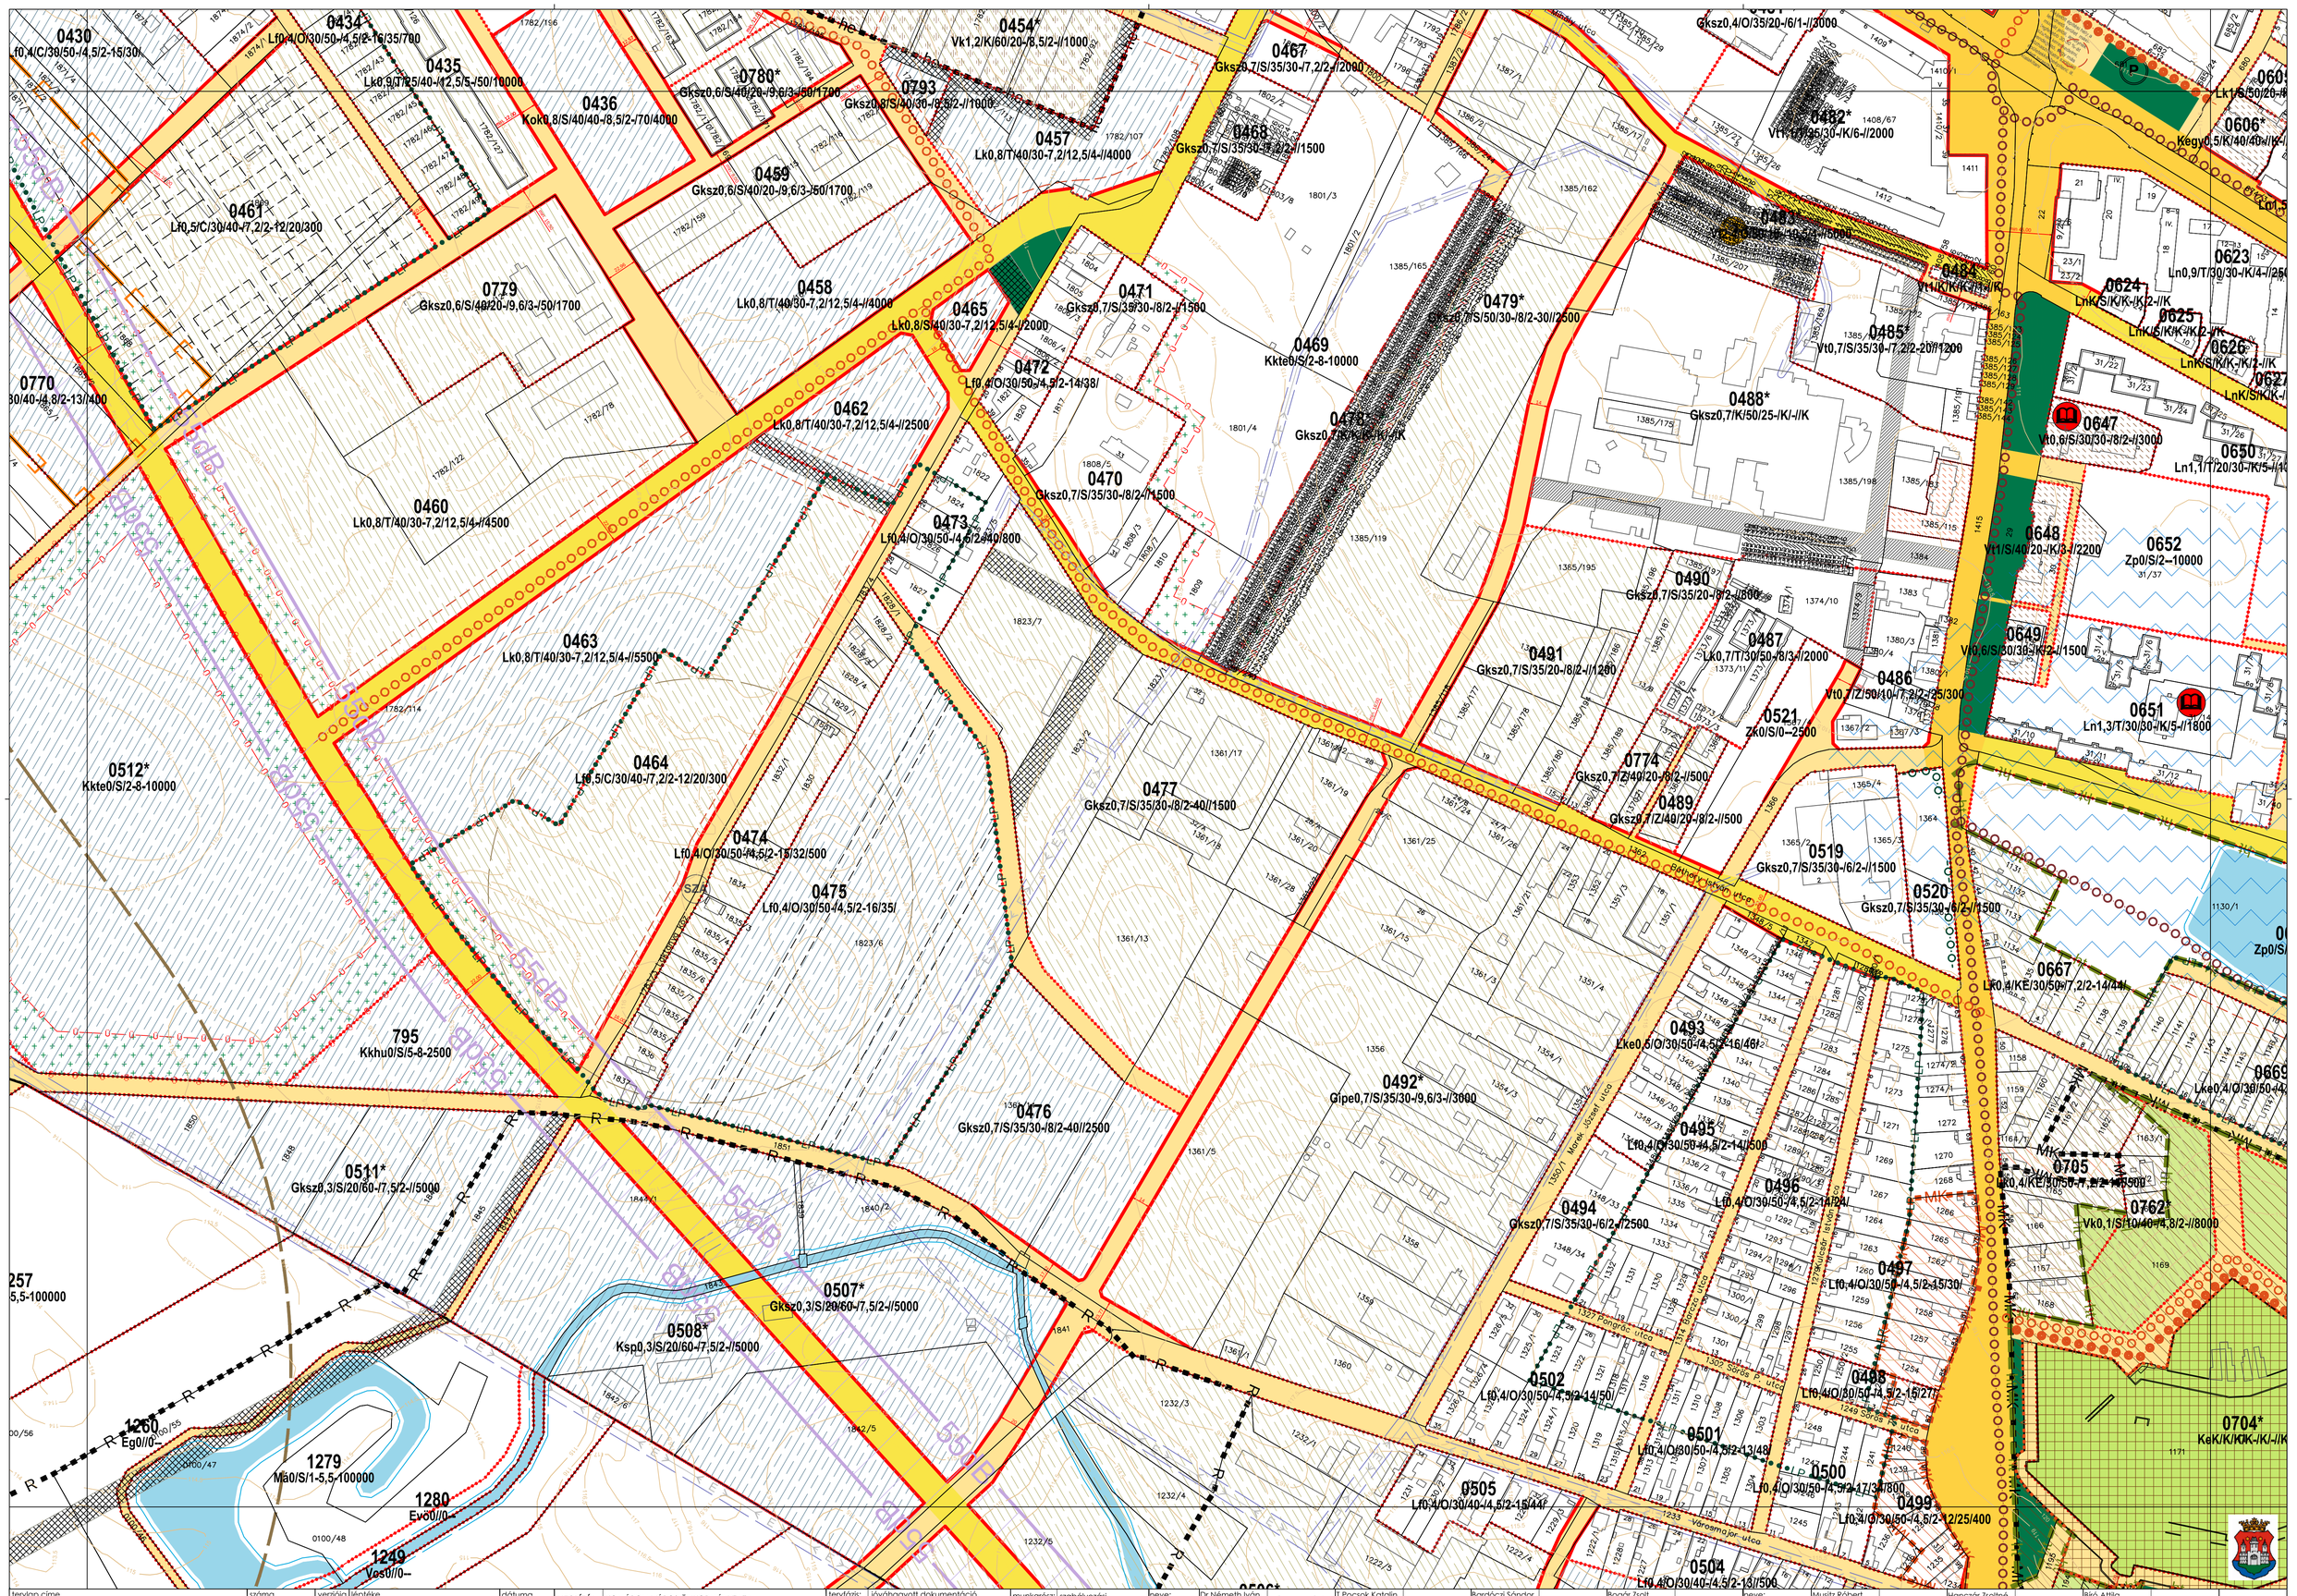
0430
f0,4/C/30/50-/4,5/2-15/30/
0434*
Lf0,4/O/30/50-/4,5/2-16/35/700
0435
Lk0,9/T/25/40-/12,5/5-/50/10000
0436
Kok0,8/S/40/40-/8,5/2-/70/4000
0780*
Gksz0,6/S/40/20-/9,6/3-/50/1700
0793
Gksz0,8/S/30/30-/8,5/2-//1000
0454*
Vk1,2/K/60/20-/8,5/2-//1000
0457
Lk0,8/T/40/30-7,2/12,5/4-//4000
0459
Gksz0,6/S/40/20-/9,6/3-/50/1700
0461
Lf0,5/C/30/40-/7,2/2-12/20/300
0779
Gksz0,6/S/40/20-/9,6/3-/50/1700
0458
Lk0,8/T/40/30-7,2/12,5/4-//4000
0465
Lk0,8/S/40/30-7,2/12,5/4-//2000
0770
30/40-/4,8/2-13//400
0462
Lk0,8/T/40/30-7,2/12,5/4-//2500
0460
Lk0,8/T/40/30-7,2/12,5/4-//4500
0463
Lk0,8/T/40/30-7,2/12,5/4-//5500
0464
Lf0,5/C/30/40-/7,2/2-12/20/300
0512*
Kkte0/S/2-8-10000
0474
Lf0,4/O/30/50-/4,5/2-15/32/500
0475
Lf0,4/O/30/50-/4,5/2-16/35/
795
Kkhu0/S/5-8-2500
0511*
Gksz0,3/S/20/60-/7,5/2-//5000
257
5,5-100000
0507*
Gksz0,3/S/20/60-/7,5/2-//5000
0508*
Ksp0,3/S/20/60-/7,5/2-//5000
1260
Eg0//0--
1279
Mä0/S/1-5,5-100000
1280
Ev0//0--
1249
Vo0//0--
0467
Gksz0,7/S/35/30-/7,2/2-//2000
0468
Gksz0,7/S/35/30-/7,2/2-//1500
0471
Gksz0,7/S/35/30-/8/2-//1500
0472
Lf0,4/O/30/50-/4,5/2-14/38/
0469
Kkte0/S/2-8-10000
0479*
Gksz0,7/S/50/30-/8/2-30//2500
0478
Gksz0,7/K/50/25-/K/-//K
0470
Gksz0,7/S/35/30-/8/2-//1500
0473
Lf0,4/O/30/50-/4,5/2-40/800
0477
Gksz0,7/S/35/30-/8/2-40//1500
0476
Gksz0,7/S/35/30-/8/2-40//2500
0492*
Gipe0,7/S/35/30-/9,6/3-//3000
0493
Lke0,5/O/30/50-/4,5/2-16/46/
0495
Lf0,4/O/30/50-/4,5/2-14/500
0496
Lf0,4/O/30/50-/4,5/2-14/24/
0494
Gksz0,7/S/35/30-/6/2-//2500
0497
Lf0,4/O/30/50-/4,5/2-15/30/
0502
Lf0,4/O/30/50-/4,5/2-14/50/
0498
Lf0,4/O/30/50-/4,5/2-15/27/
0501
Lf0,4/O/30/50-/4,5/2-13/48/
0500
Lf0,4/O/30/50-/4,5/2-17/34/800
0505
Lf0,4/O/30/40-/4,5/2-15/44/
0499
Lf0,4/O/30/50-/4,5/2-12/25/400
0504
Lf0,4/O/30/40-/4,5/2-13/500
0482*
Vt1,7/S/35/30-/K/6-//2000
0483*
Vt1,7/S/35/30-/K/6-//5000
0484*
Vt1/K/K/K/K-//K
0485*
Vt0,7/S/35/30-/7,2/2-20//1200
0488*
Gksz0,7/K/50/25-/K/-//K
0490
Gksz0,7/S/35/20-/8/2-//800
0491
Gksz0,7/S/35/20-/8/2-//1200
0487
Lk0,7/T/30/50-/8/3-//2000
0486
Vt0,7/Z/50/40-/7,2/2-25/300
0521
ZK0/S/0--2500
0774
Gksz0,7/Z/40/20-/8/2-//500
0489
Gksz0,7/Z/40/20-/8/2-//500
0519
Gksz0,7/S/35/30-/6/2-//1500
0520
Gksz0,7/S/35/30-/6/2-//1500
0667
Lf0,4/KE/30/50-/7,2/2-14/44/
0705
Lf0,4/KE/30/50-/7,2/2-14/500
0762*
Vk0,1/S/10/40-/4,8/2-//8000
0704*
KeK/K/K/K-/K/-//K
0606*
Kegy0,5/K/40/40-//K-/
0623
Ln0,9/T/30/30-/K/4-//250
0624
LnK/S/K/K-/K/2-//K
0625
LnK/S/K/K/K/2-//K
0626
LnK/S/K/K-/K/2-//K
0627
LnK/S/K/K-/
0647
Vt0,6/S/30/30-/8/2-//3000
0650
Ln1,1/T/20/30-/7/K/5-//10
0648
Vt1/S/40/20-/K/3-//2200
0652
Zp0/S/2--10000
0649
Vt0,6/S/30/30-/K/2-//1500
0651
Ln1,3/T/30/30-/K/5-//1800
Zp0/S/
0669
Lke0,4/O/30/50-/4
Petőfi István utca
Morek József utca
Szőrcsi Sándor utca
Szőrcsi Sándor utca
Congrés utca
Szőrcsi Sándor utca
Szőrcsi Sándor utca
Szőrcsi Sándor