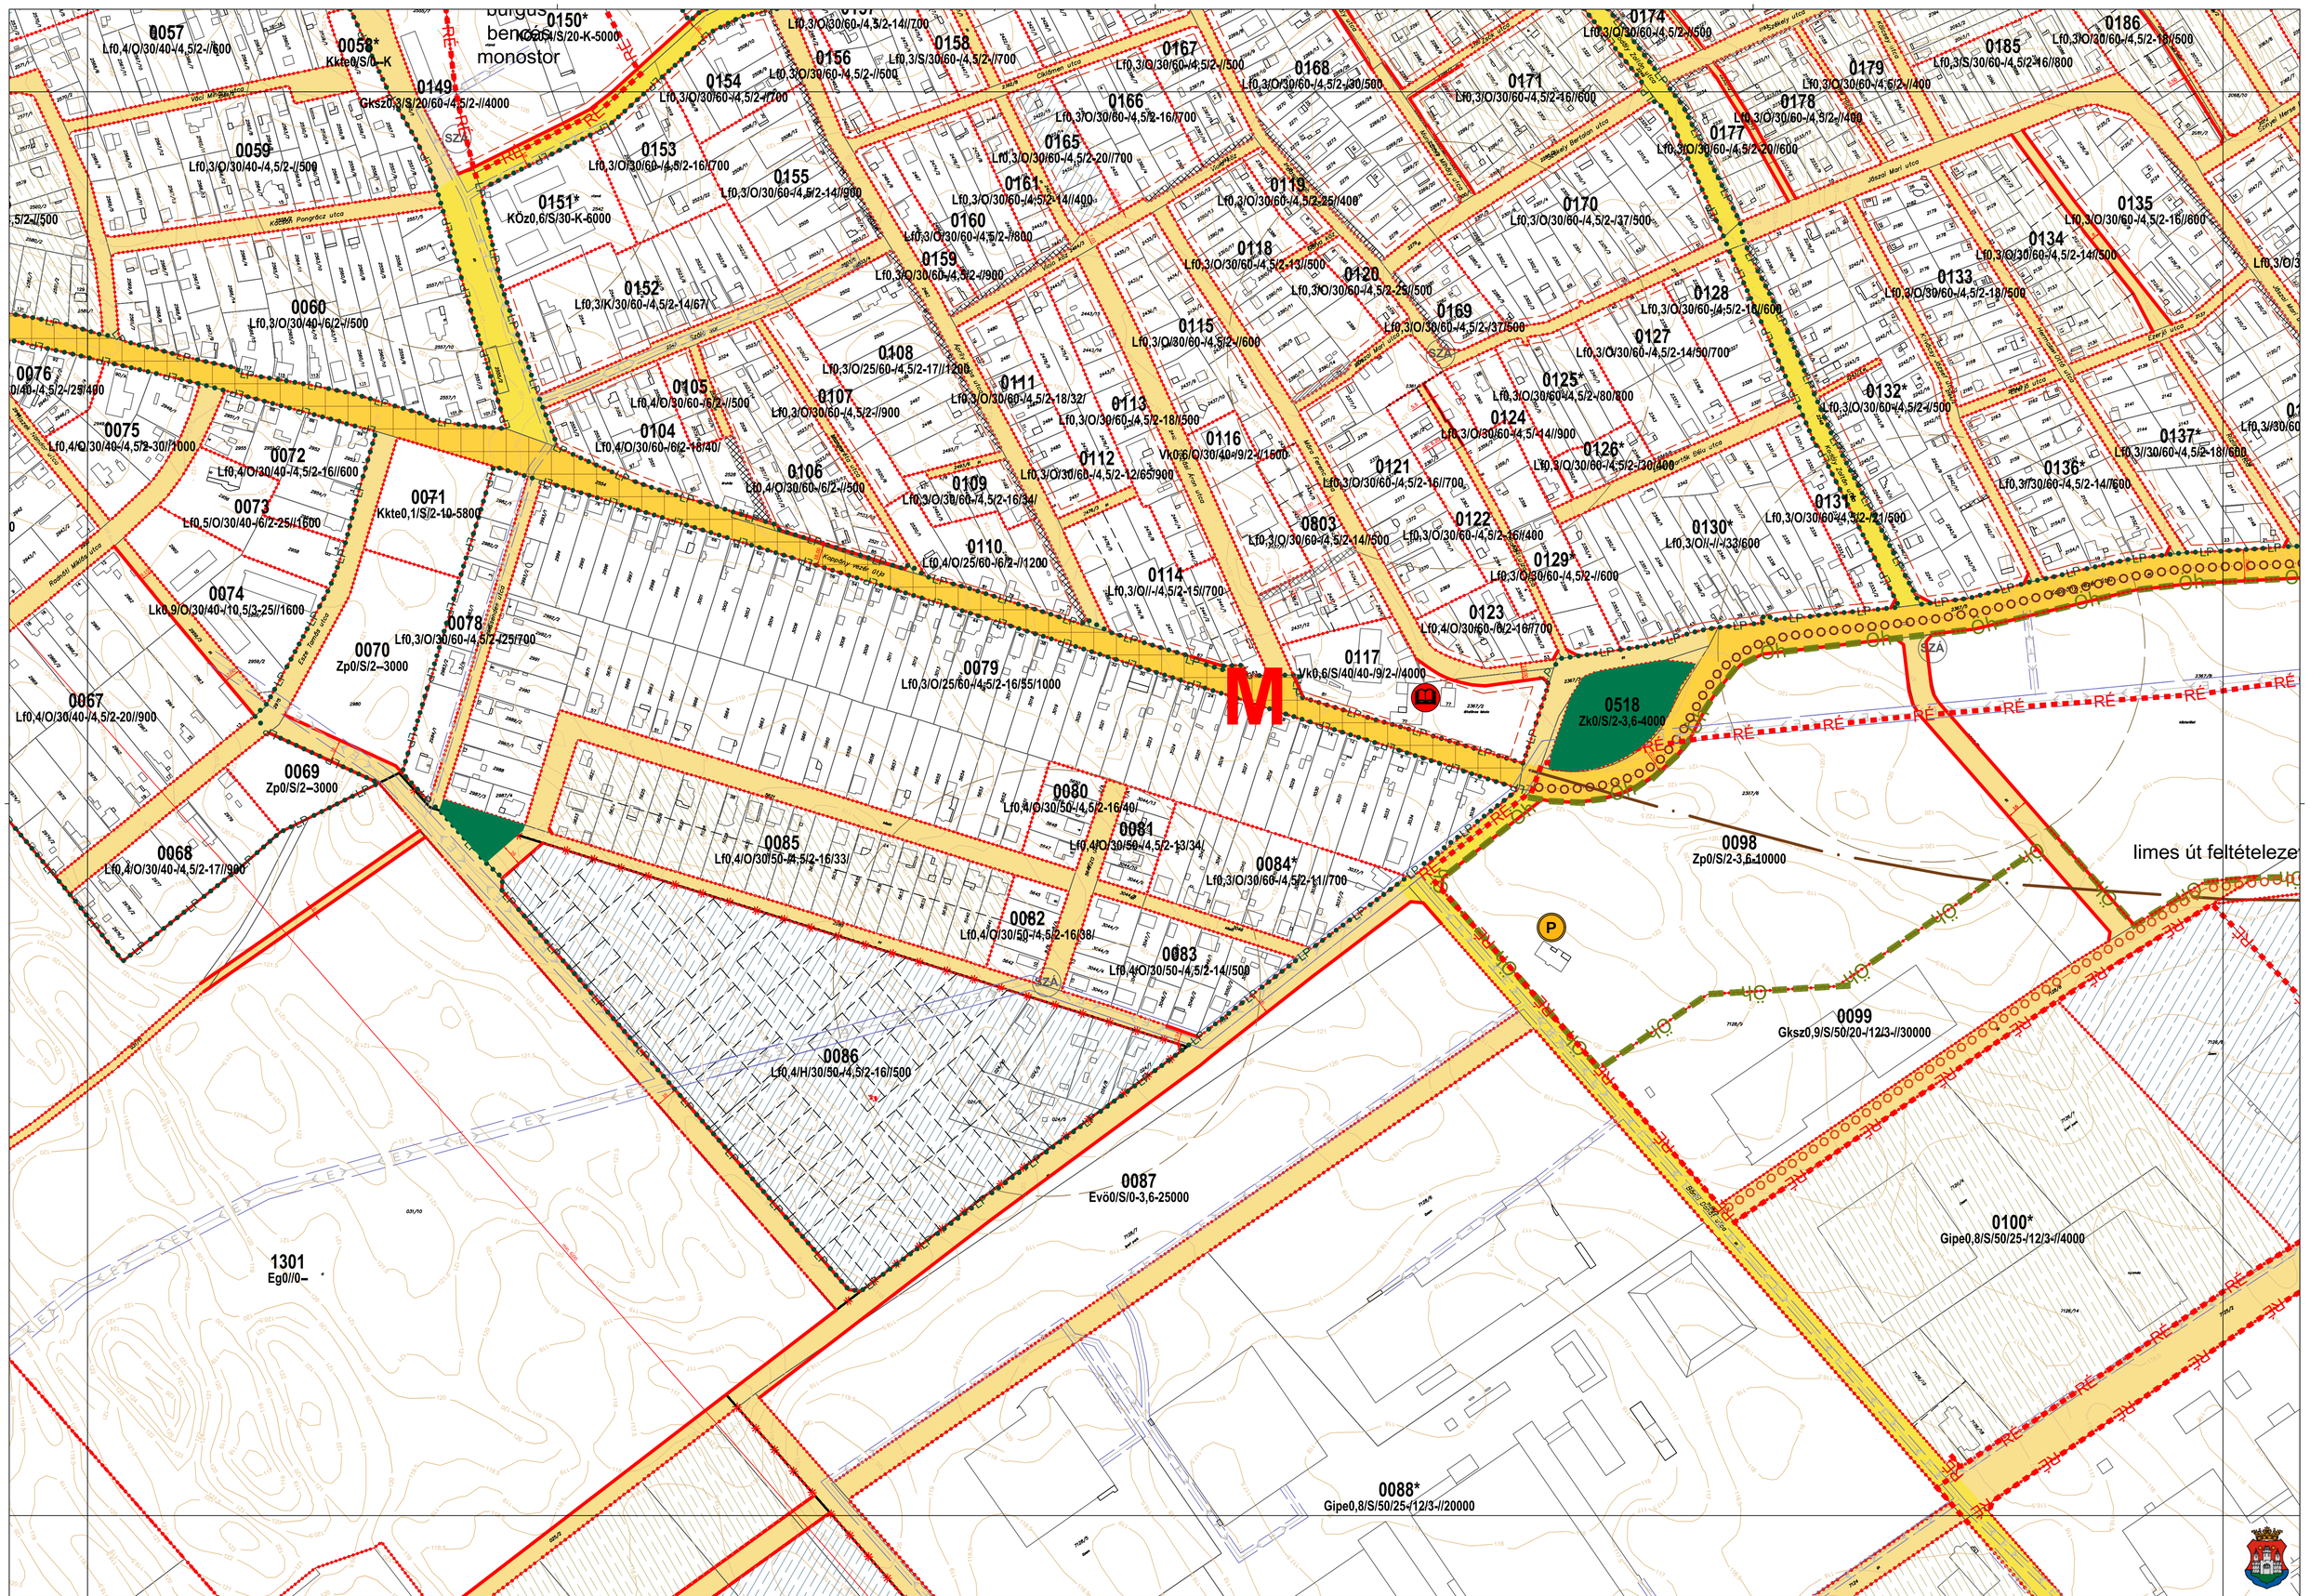
0057
Lf0,4/O/30/40-/4,5/2-/-//600
0058*
Kkte0/S/0–K
0149
Gksz0,3/S/20/60-/4,5/2-/-//4000
0150*
Kö0,5/S/20-K-5000
0059
Lf0,3/O/30/40-/4,5/2-/-//500
0151*
KÖz0,6/S/30-K-6000
0152*
Lf0,3/K/30/60-/4,5/2-14/67/
0060
Lf0,3/O/30/40-/6/2-//500
0076
0075
Lf0,4/O/30/40-/4,5/2-30//1000
0072
Lf0,4/O/30/40-/4,5/2-16//600
0073
Lf0,5/O/30/40-/6/2-25//1600
0071
Kkte0,1/S/2-10-5800
0074
Lk0,9/O/30/40-/10,5/3-25//1600
0078
Lf0,3/O/30/60-/4,5/2-25/700
0070
Zp0/S/2–3000
0067
Lf0,4/O/30/40-/4,5/2-20//900
0069
Zp0/S/2–3000
0068
Lf0,4/O/30/40-/4,5/2-17//900
0154
Lf0,3/O/30/60-/4,5/2-/-//700
0153
Lf0,3/O/30/60-/4,5/2-16/700
0155
Lf0,3/O/30/60-/4,5/2-14//900
0156
Lf0,3/O/30/60-/4,5/2-/-//500
0158
Lf0,3/S/30/60-/4,5/2-/-//700
0167
Lf0,3/O/30/60-/4,5/2-/-//500
0168
Lf0,3/O/30/60-/4,5/2-/30/500
0166
Lf0,3/O/30/60-/4,5/2-16/700
0165
Lf0,3/O/30/60-/4,5/2-20//700
0161
Lf0,3/O/30/60-/4,5/2-14//400
0160
Lf0,3/O/30/60-/4,5/2-/-//800
0159
Lf0,3/O/30/60-/4,5/2-/-//900
0119
Lf0,3/O/30/60-/4,5/2-25//400
0174
Lf0,3/O/30/60-/4,5/2-/-//500
0171
Lf0,3/O/30/60-/4,5/2-16//600
0179
Lf0,3/O/30/60-/4,5/2-/-//400
0178
Lf0,3/O/30/60-/4,5/2-/-//400
0177
Lf0,3/O/30/60-/4,5/2-20//600
0186
Lf0,3/O/30/60-/4,5/2-18//500
0185
Lf0,3/S/30/60-/4,5/2-16//800
0170
Lf0,3/O/30/60-/4,5/2-/-37/500
0135
Lf0,3/O/30/60-/4,5/2-16//600
0134
Lf0,3/O/30/60-/4,5/2-14//500
0133
Lf0,3/O/30/60-/4,5/2-18//500
0118
Lf0,3/O/30/60-/4,5/2-13//500
0120
Lf0,3/O/30/60-/4,5/2-25//500
0169
Lf0,3/O/30/60-/4,5/2-37/500
0128
Lf0,3/O/30/60-/4,5/2-18//600
0127
Lf0,3/O/30/60-/4,5/2-14/50/700
0115
Lf0,3/O/30/60-/4,5/2-/-//600
0108
Lf0,3/O/25/60-/4,5/2-17//1200
0105
Lf0,4/O/30/60-/6/2-//500
0107
Lf0,3/O/30/60-/4,5/2-/-//900
0111
Lf0,3/O/30/60-/4,5/2-18/32/
0113
Lf0,3/O/30/60-/4,5/2-18//500
0104
Lf0,4/O/30/60-/6/2-18/40/
0106
Lf0,4/O/30/60-/6/2-//500
0109
Lf0,3/O/30/60-/4,5/2-16/34/
0112
Lf0,3/O/30/60-/4,5/2-12/65/900
0116
Vk0,6/O/30/40-/9/2-//1600
0125*
Lf0,3/O/30/60/4,5/2-/80/800
0124
Lf0,3/O/30/60-/4,5/2-14//900
0126*
Lf0,3/O/30/60-/4,5/2-/30/400
0132*
Lf0,3/O/30/60-/4,5/2-/-//500
0137*
Lf0,3/O/30/60-/4,5/2-18//600
0136*
Lf0,3/O/30/60-/4,5/2-14//600
0131*
Lf0,3/O/30/60/4,5/2-21/500
0130*
Lf0,3/O/I-/-//-/33/600
0121
Lf0,3/O/30/60-/4,5/2-16//700
0122
Lf0,3/O/30/60-/4,5/2-16//400
0129*
Lf0,3/O/30/60-/4,5/2-//600
0803
Lf0,3/O/30/60-/4,5/2-14//500
0110
Lf0,4/O/25/60-/6/2-/-//1200
0114
Lf0,3/O/I-/-/4,5/2-15//700
0123
Lf0,4/O/30/60-/8/2-16//700
0117
Vk0,6/S/40/40-/9/2-//4000
0518
Zk0/S/2-3,6-4000
0079
Lf0,3/O/25/60-/4,5/2-16/55/1000
0080
Lf0,4/O/30/50-/4,5/2-16/40/
0081
Lf0,4/O/30/50-/4,5/2-13/34/
0084*
Lf0,3/O/30/60-/4,5/2-11//700
0085
Lf0,4/O/30/50-/4,5/2-16/33/
0082
Lf0,4/O/30/50-/4,5/2-16/38/
0083
Lf0,4/O/30/50-/4,5/2-14//500
0086
Lf0,4/H/30/50-/4,5/2-16//500
0087
Evö0/S/0-3,6-25000
0098
Zp0/S/2-3,6-10000
limes út feltételeze
0099
Gksz0,9/S/50/20-/12/3-//30000
0100*
Gipe0,8/S/50/25-/12/3-//4000
1301
Eg0//0–
0088*
Gipe0,8/S/50/25-/12/3-//20000
Kossuth Lajos utca
Ady Endre utca
Szőnyi Mihály utca
Rozsnyai Ferenc utca
Kossuth Lajos utca
Kisfaludy vezér útja
Rozsnyai Mihály utca
Erkel Ferenc utca
Szőnyi Mihály utca
Erkel Ferenc utca
Kossuth Lajos