


# KÖMLŐD, Határ utca SZABÁLYOZÁSI FEDVÉNYTERV - 2023

M = 1 : 3000

Készült az állami alapadatok felhasználásával  
2024. (.....) Ók. rendelet melléklete

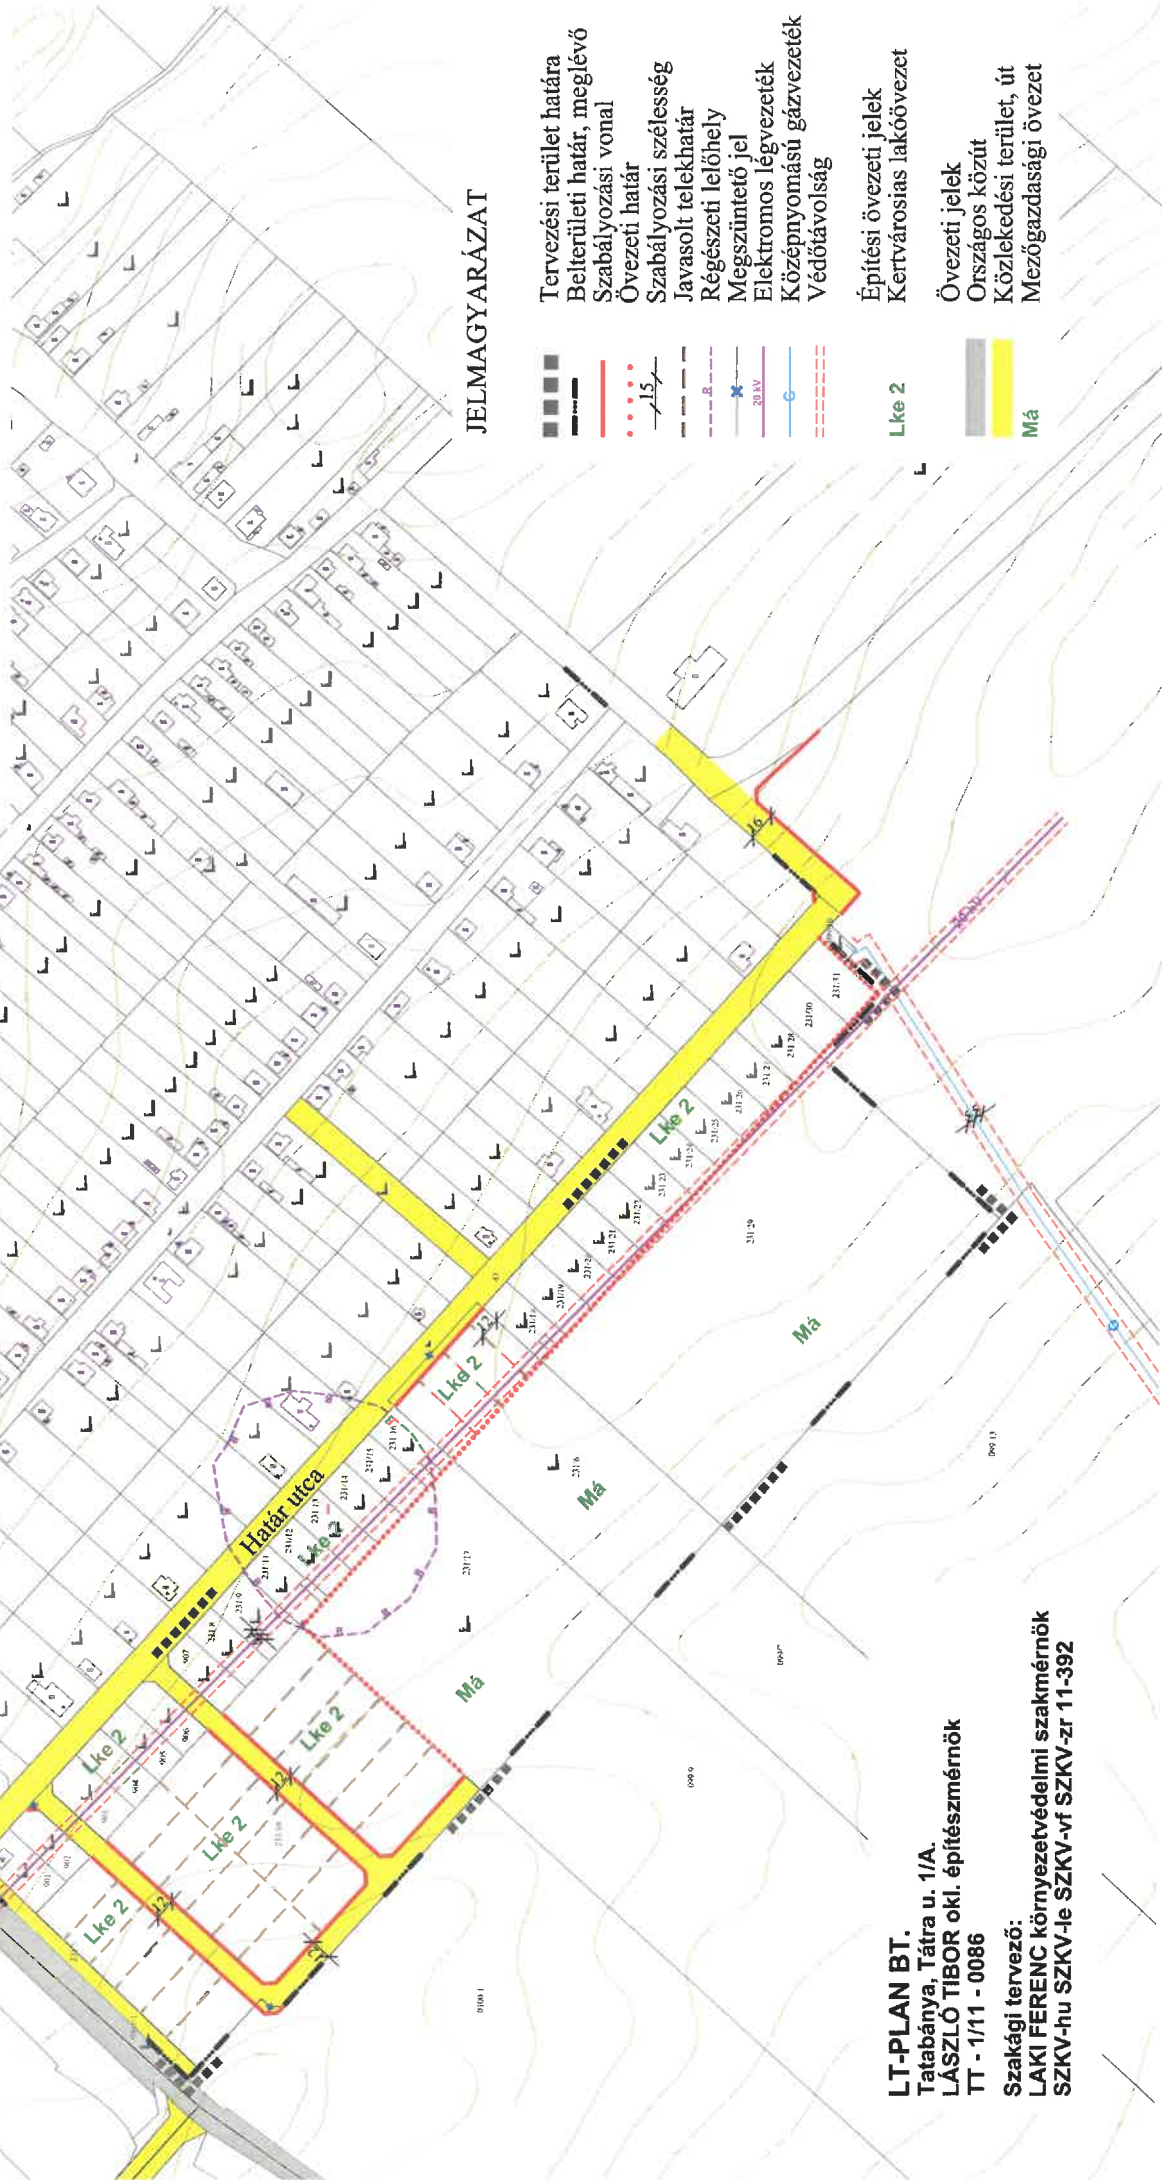

**LT-PLAN BT.**  
Tatabánya, Tátra u. 1/A.  
LÁSZLÓ TIBOR okl. építészmérnök  
TT - 1/11 - 0086

Szakági tervező:  
LAKI FERENC környezetvédelmi szakmérnök  
SZKV-hu SZKV-le SZKV-vf SZKV-zr 11-392