


# MOGYORÓSBÁNYA

TELEPÜLÉSKÉPI SZEMPONTBÓL MEGHATÁROZÓ TERÜLETEK

- lehatárolása -

2. melléklet a 11/2017. (XII.19.) önkormányzati rendelet

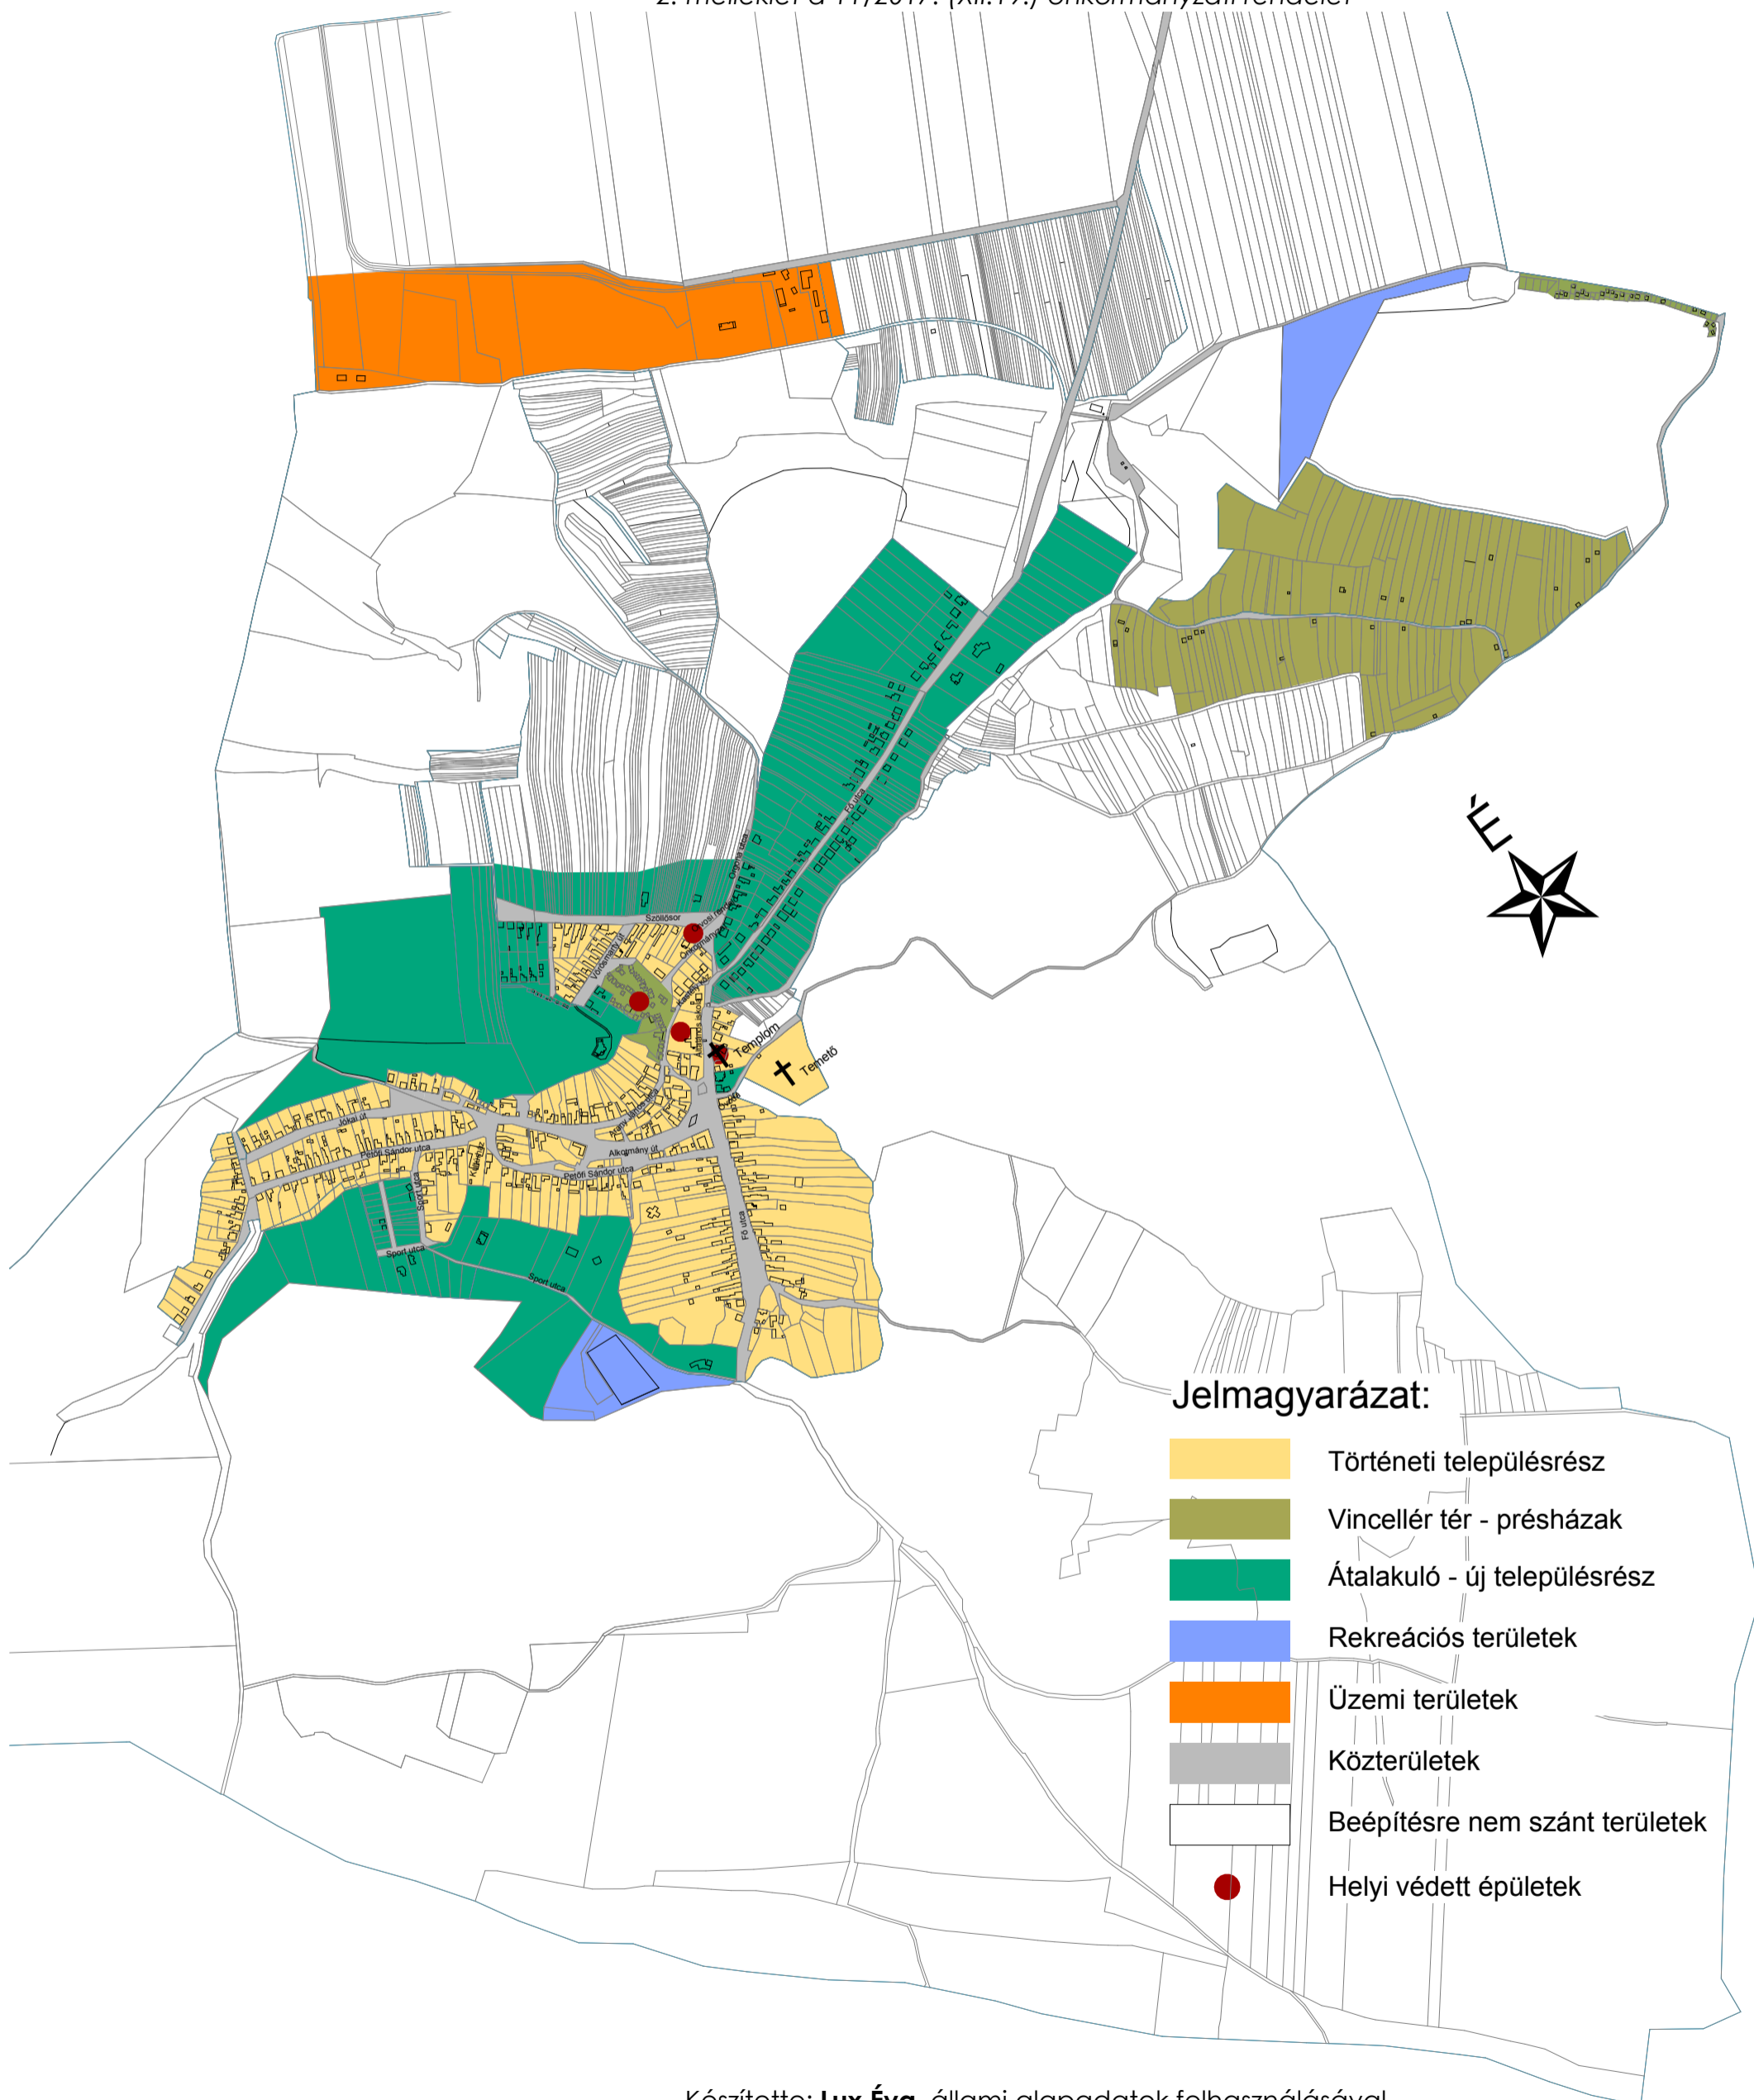

Készítette: **Lux Éva**, állami alapadatok felhasználásával.

**M = 1 : 10000**