



Neszmély Szabályozási tervmódosítás M 1:2 000

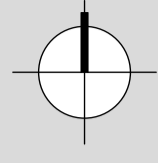

Jelmagyarázat


- tervezési terület határa
- Szabályozási elemek**
- tervezett szabályozási vonal
- építési övezet / övezet határa
- Övezeti jelek - beépítésre szánt területek**
- különleges borászat terület
- közlekedési terület
- Egyéb szabályozási elemek**
- szabályozási szélesség méretezése

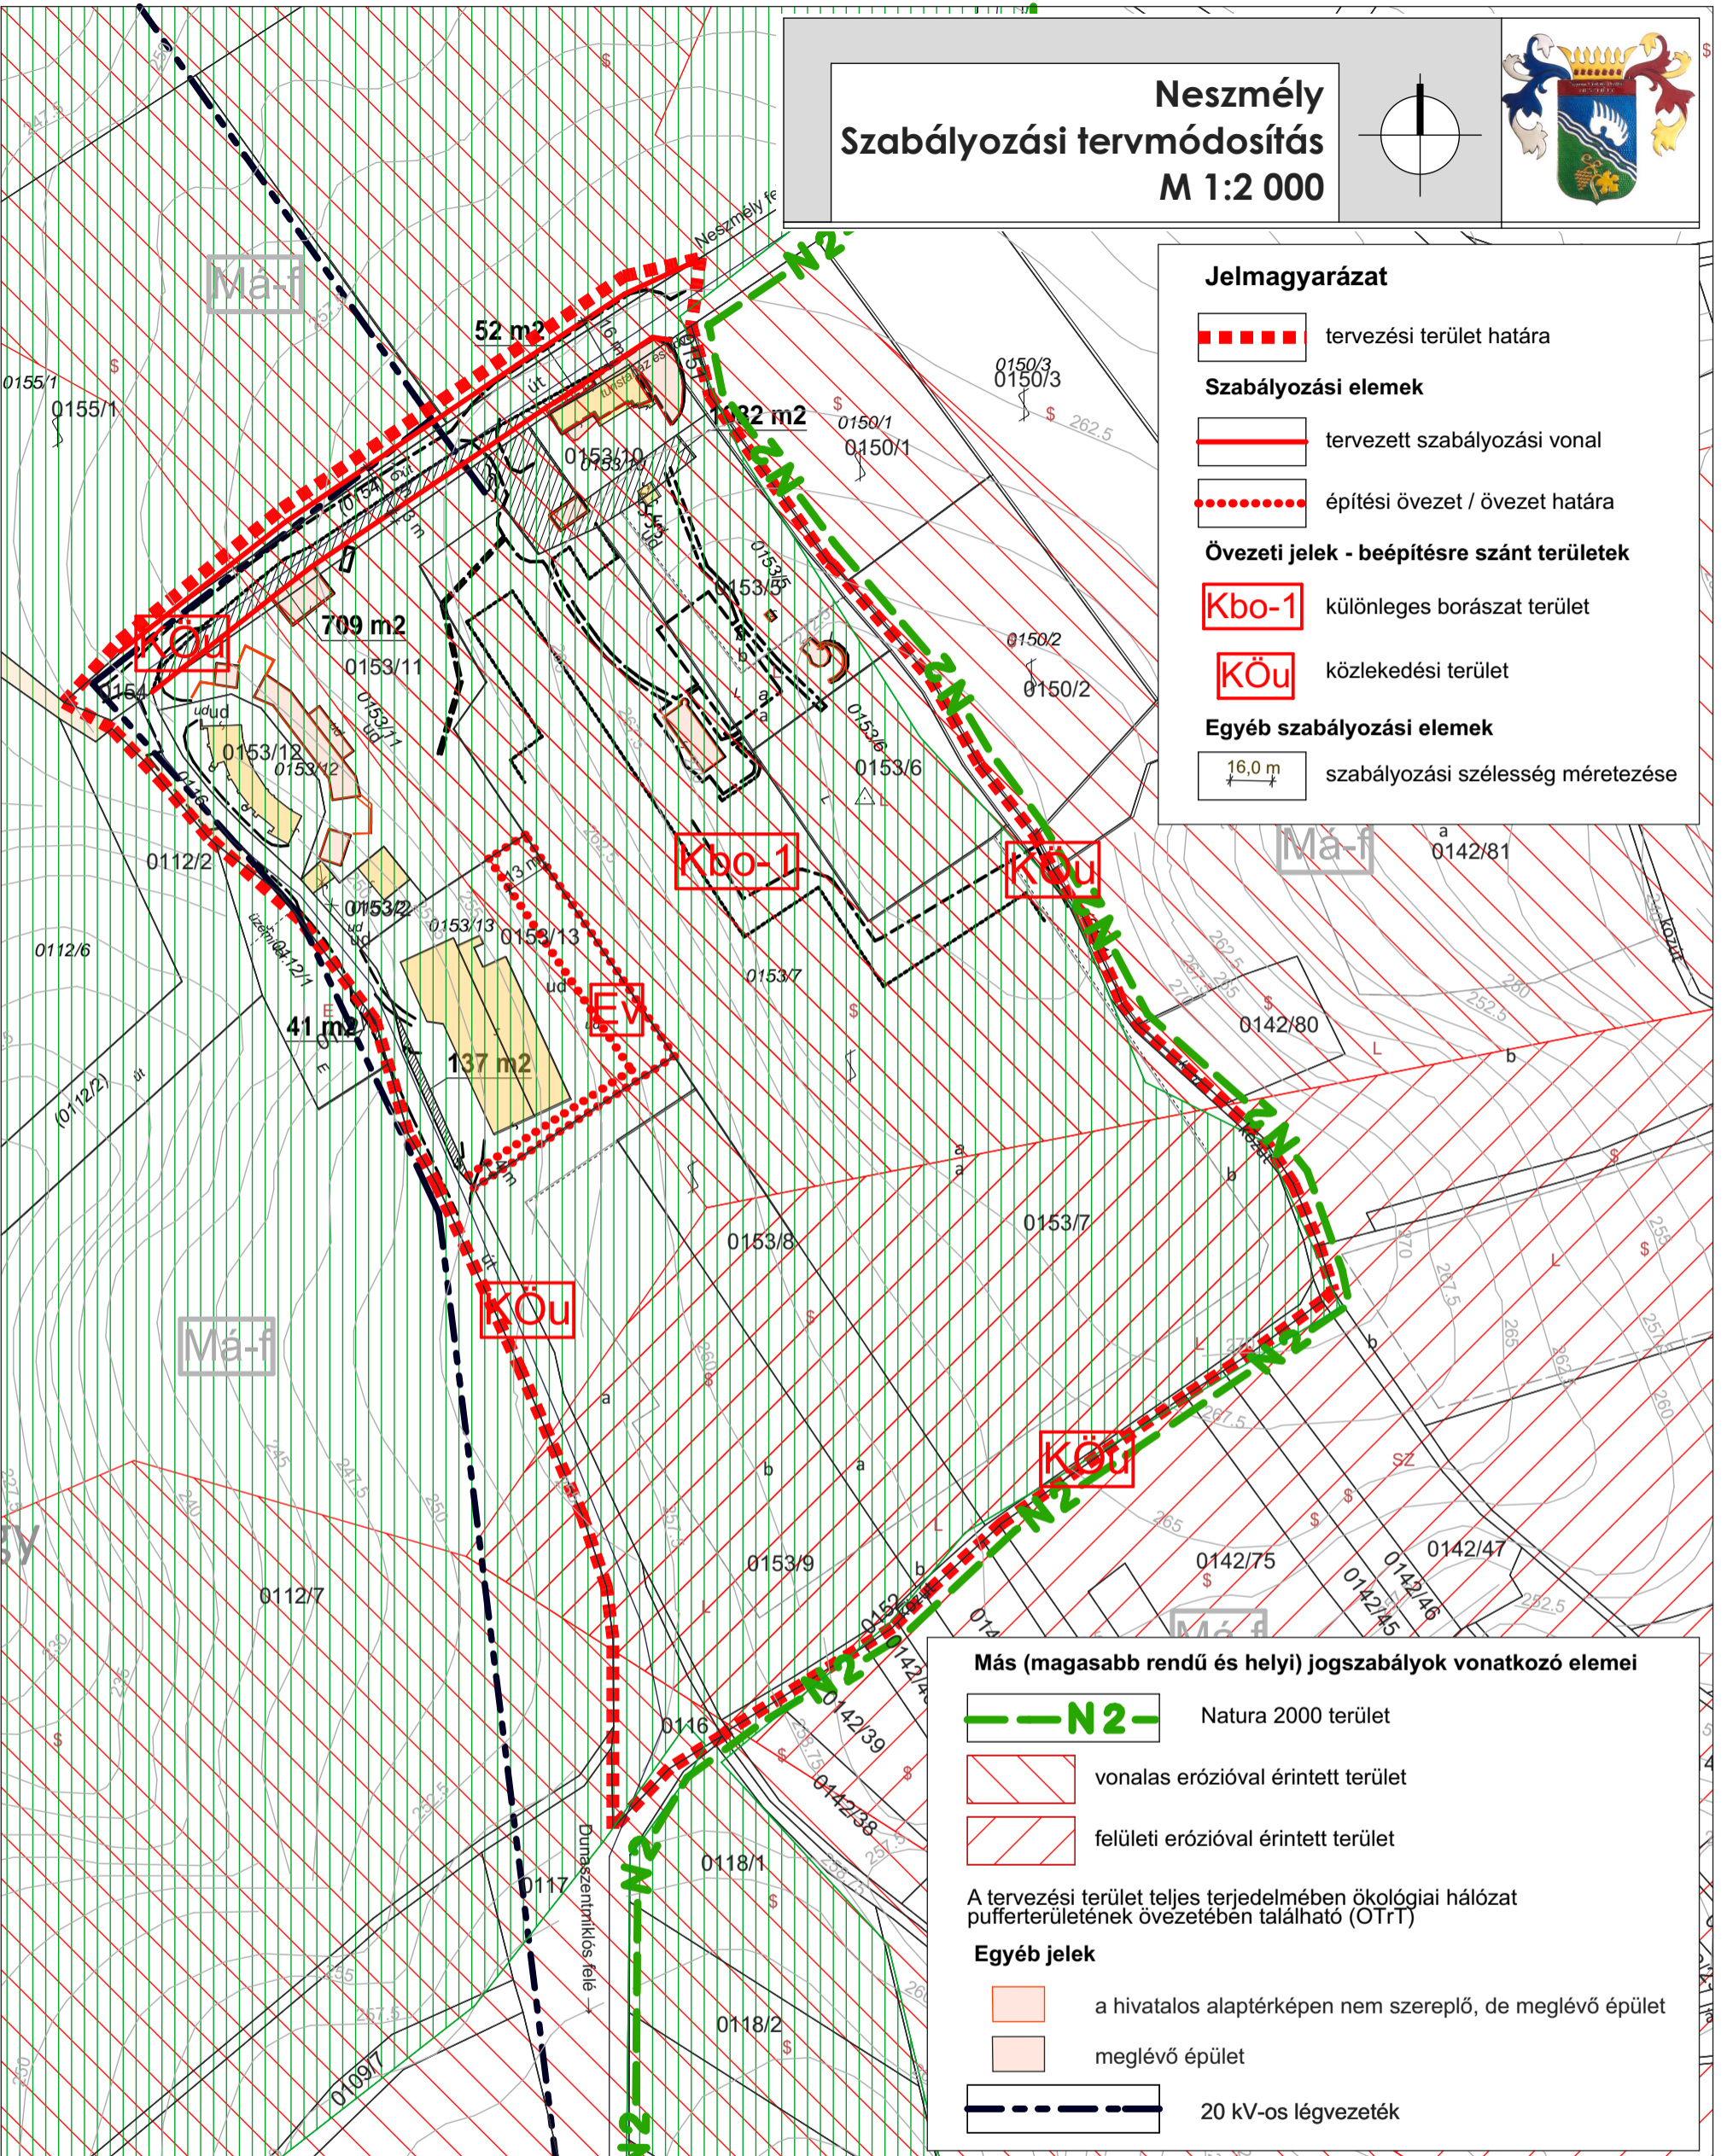

Más (magasabb rendű és helyi) jogszabályok vonatkozó elemei

- Natura 2000 terület
- vonalas erózióval érintett terület
- felületi erózióval érintett terület
- A tervezési terület teljes terjedelmében ökológiai hálózat puffertünetének övezetében található (OTrT)
- Egyéb jelek**
- a hivatalos alaptérképen nem szereplő, de meglévő épület
- meglévő épület
- 20 kV-os légvezeték

Neszmély Község Polgármesterének 5/2020.(VI.2.) rendelete
Neszmély Község Helyi építési Szabályzatáról szóló 17/ 2013. (XII.20.) önkormányzati rendelet módosításáról

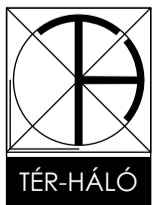

Rajz megnevezése:	Szabályozási terv		Dátum:	2020. június
Megrendelő:	Neszmély Község Önkormányzata 2544 Neszemély Fő u. 129.		Munkaszám:	TH-20-02-02
Munka megnevezése:	Neszmély Településrendezési terv módosítása		Rajzszám:	SZT-1-M5
Felelős tervező:	Németh Géza TT-1-08-0065	Munkatárs:	Leitner Attila TT-3-08-0386	Településtervező: Gyárfás Henriett TT-08-0442
ÉPÍTÉSZ TERVEZŐ, ÉPÍTŐIPARI SZOLGÁLTATÓ ÉS KERESKEDELMI KFT. e-mail:telepulesterv@ter-halo.hu Iroda: 9024 Győr, Babits Mihály út 17/A Tel./Fax:06/96-519-321				Lépték: M 1:2 000

Közlekedéstervező	Bogár Zsolt K-1d-1/08-0102
Energia és Vízgazdálkodási tervező	Horváth Ervin TE-T 18-0033 TV-T 18-0033
Tölggyéztérvező	Szűcs Gábor TK/1 01-5078

Megjegyzés: Készült a településügyi dokumentumok készítéséhez szükséges térképi adatbázisok, adatok ingyenes átadás érdekében egyes korábbi nyelvi módosításokról szóló 334/2017. (XI. 9.) Korm. rendelet által módosított jogszabályok alapján a Budapest Főváros Kormányhivatala Földmérési, Távérzékelési és Földhivatali Főosztály által szolgáltatott alaptérkép felhasználásával.
www.ter-halo.hu www.ter-halo.hu www.ter-halo.hu www.ter-halo.hu www.ter-halo.hu www.ter-halo.hu www.ter-halo.hu