



3. melléklet .../2025. (...) önkormányzati rendelethez


4. melléklet a 21/2022. (XI. 26.) önkormányzati rendelethez

NYERGESÚJFALU VÁROS KÜLTERÜLETI SZABÁLYOZÁSI TERVE M=1:8000


I, II, III, IV, V, VI, VII, VIII, IX, X, XI, XII, XIII, XIV, XV, XVI számú tervlap

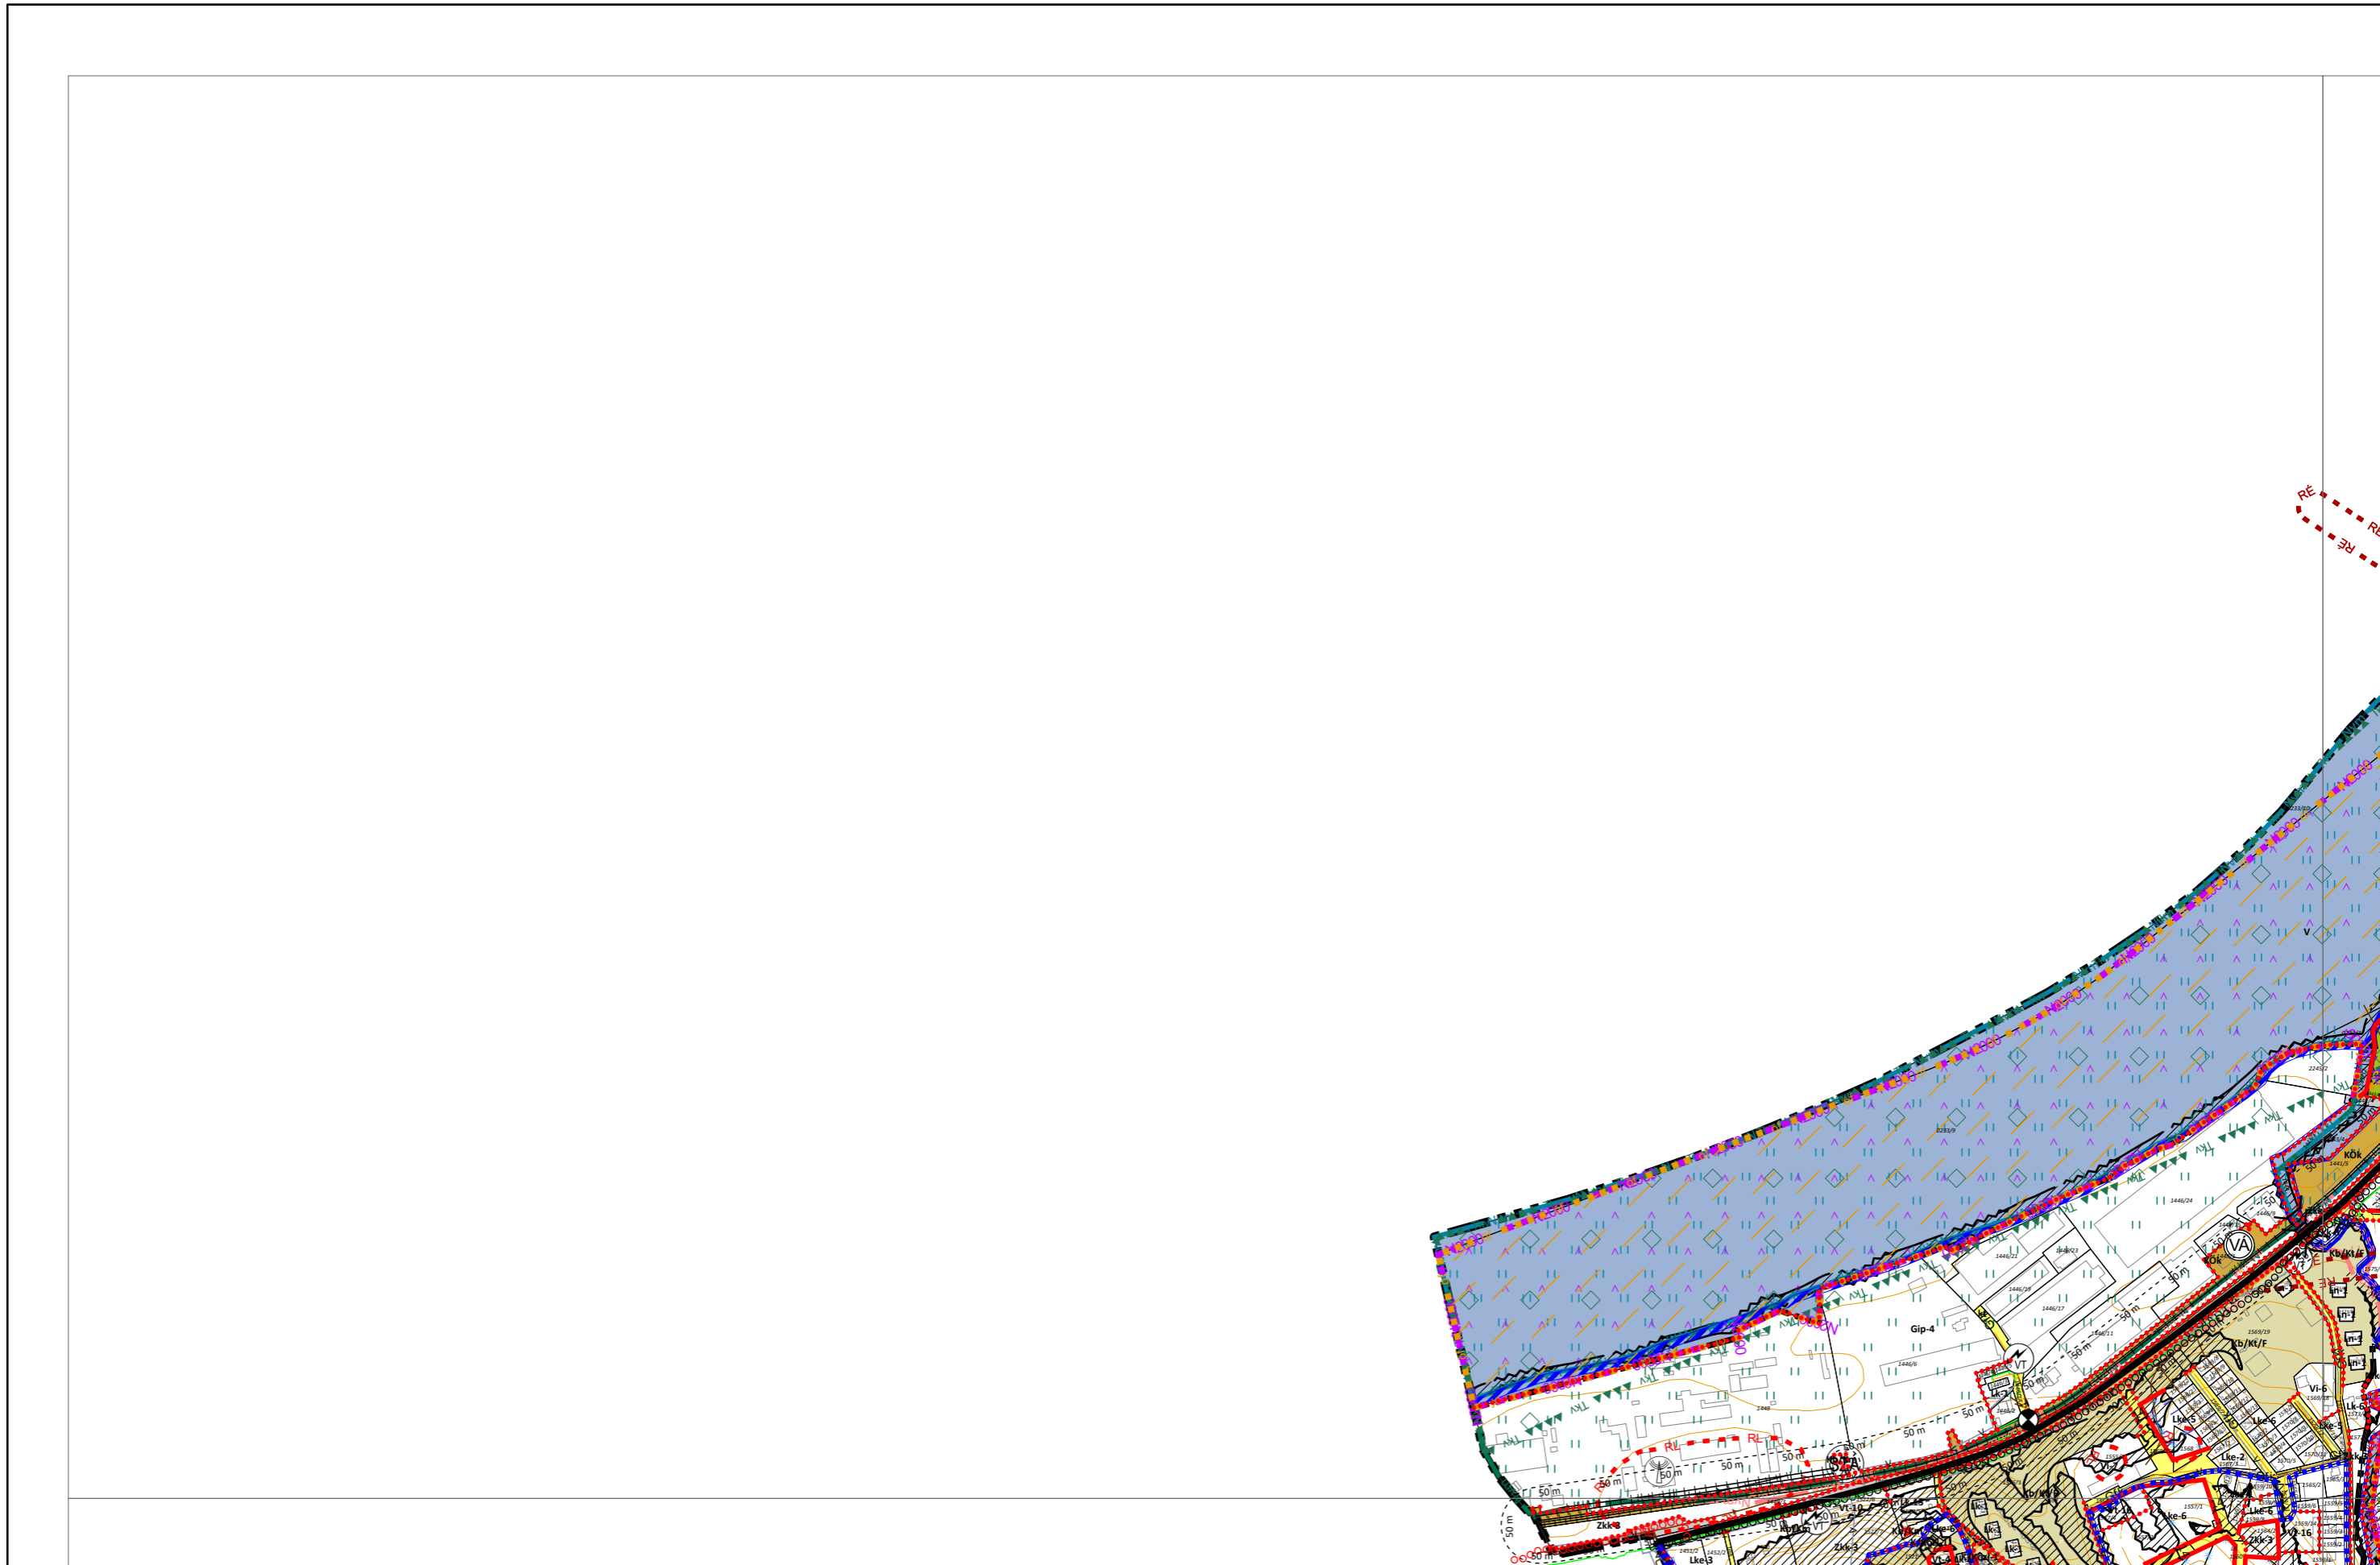


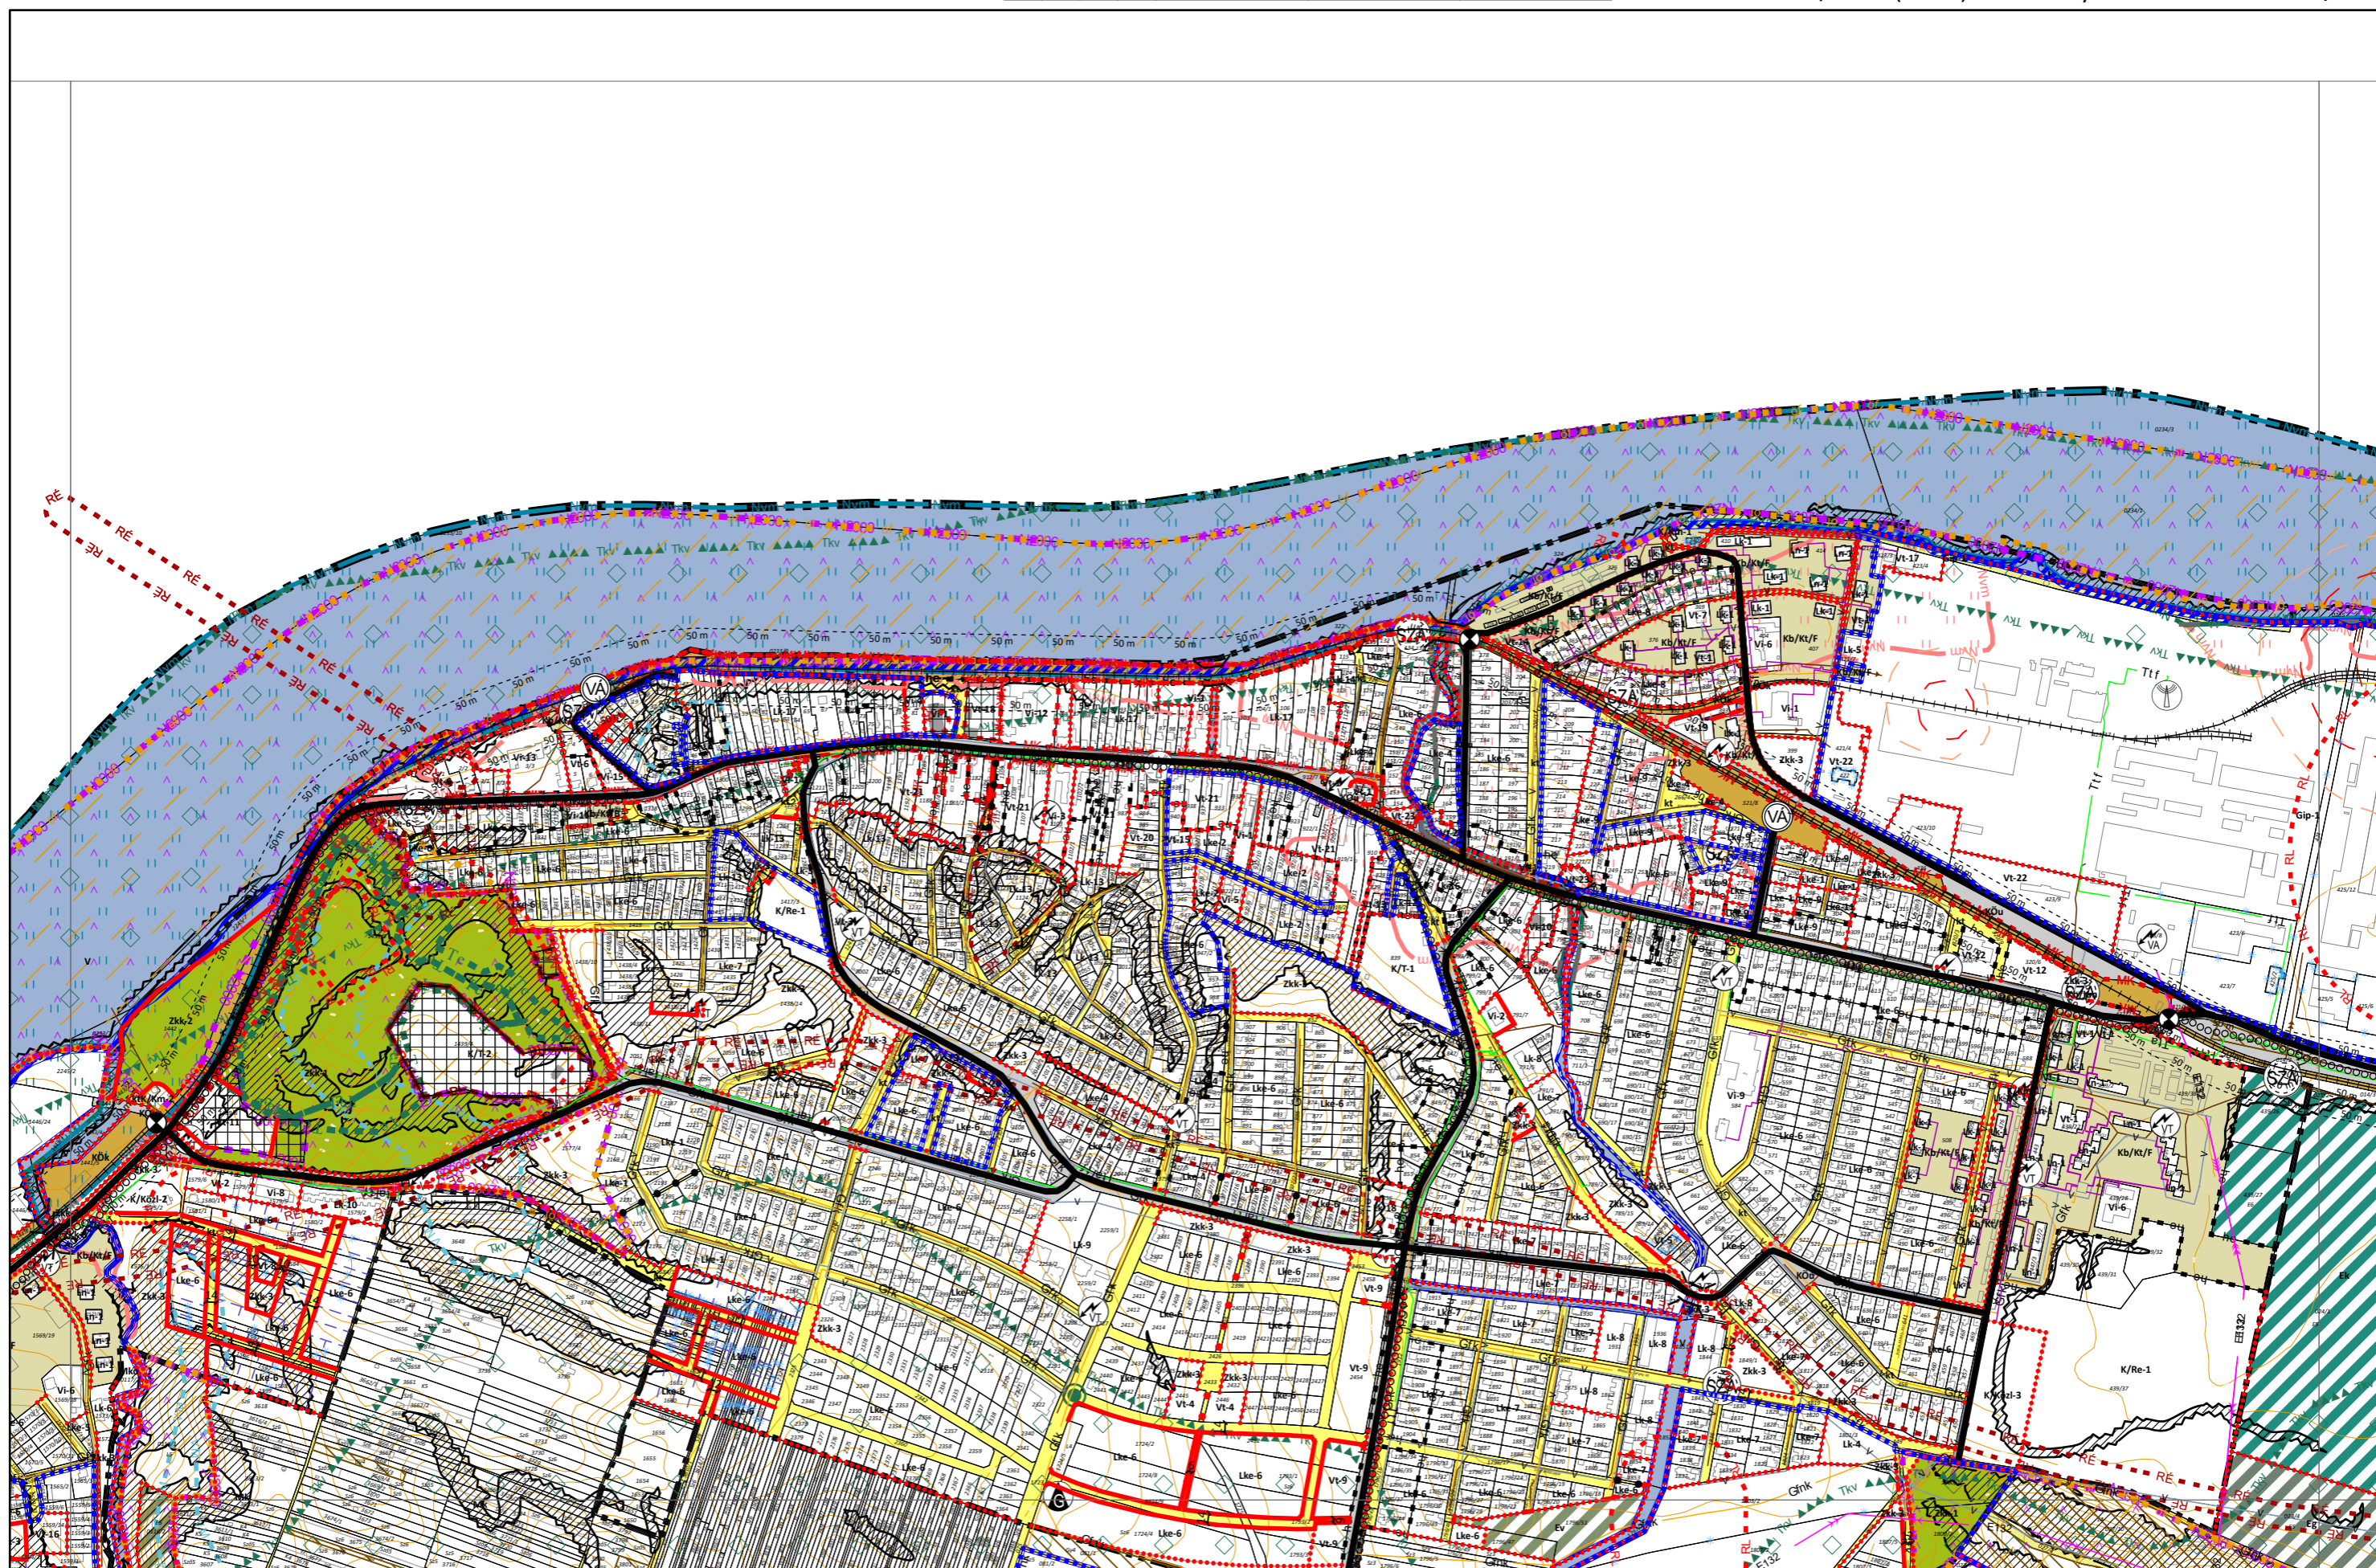


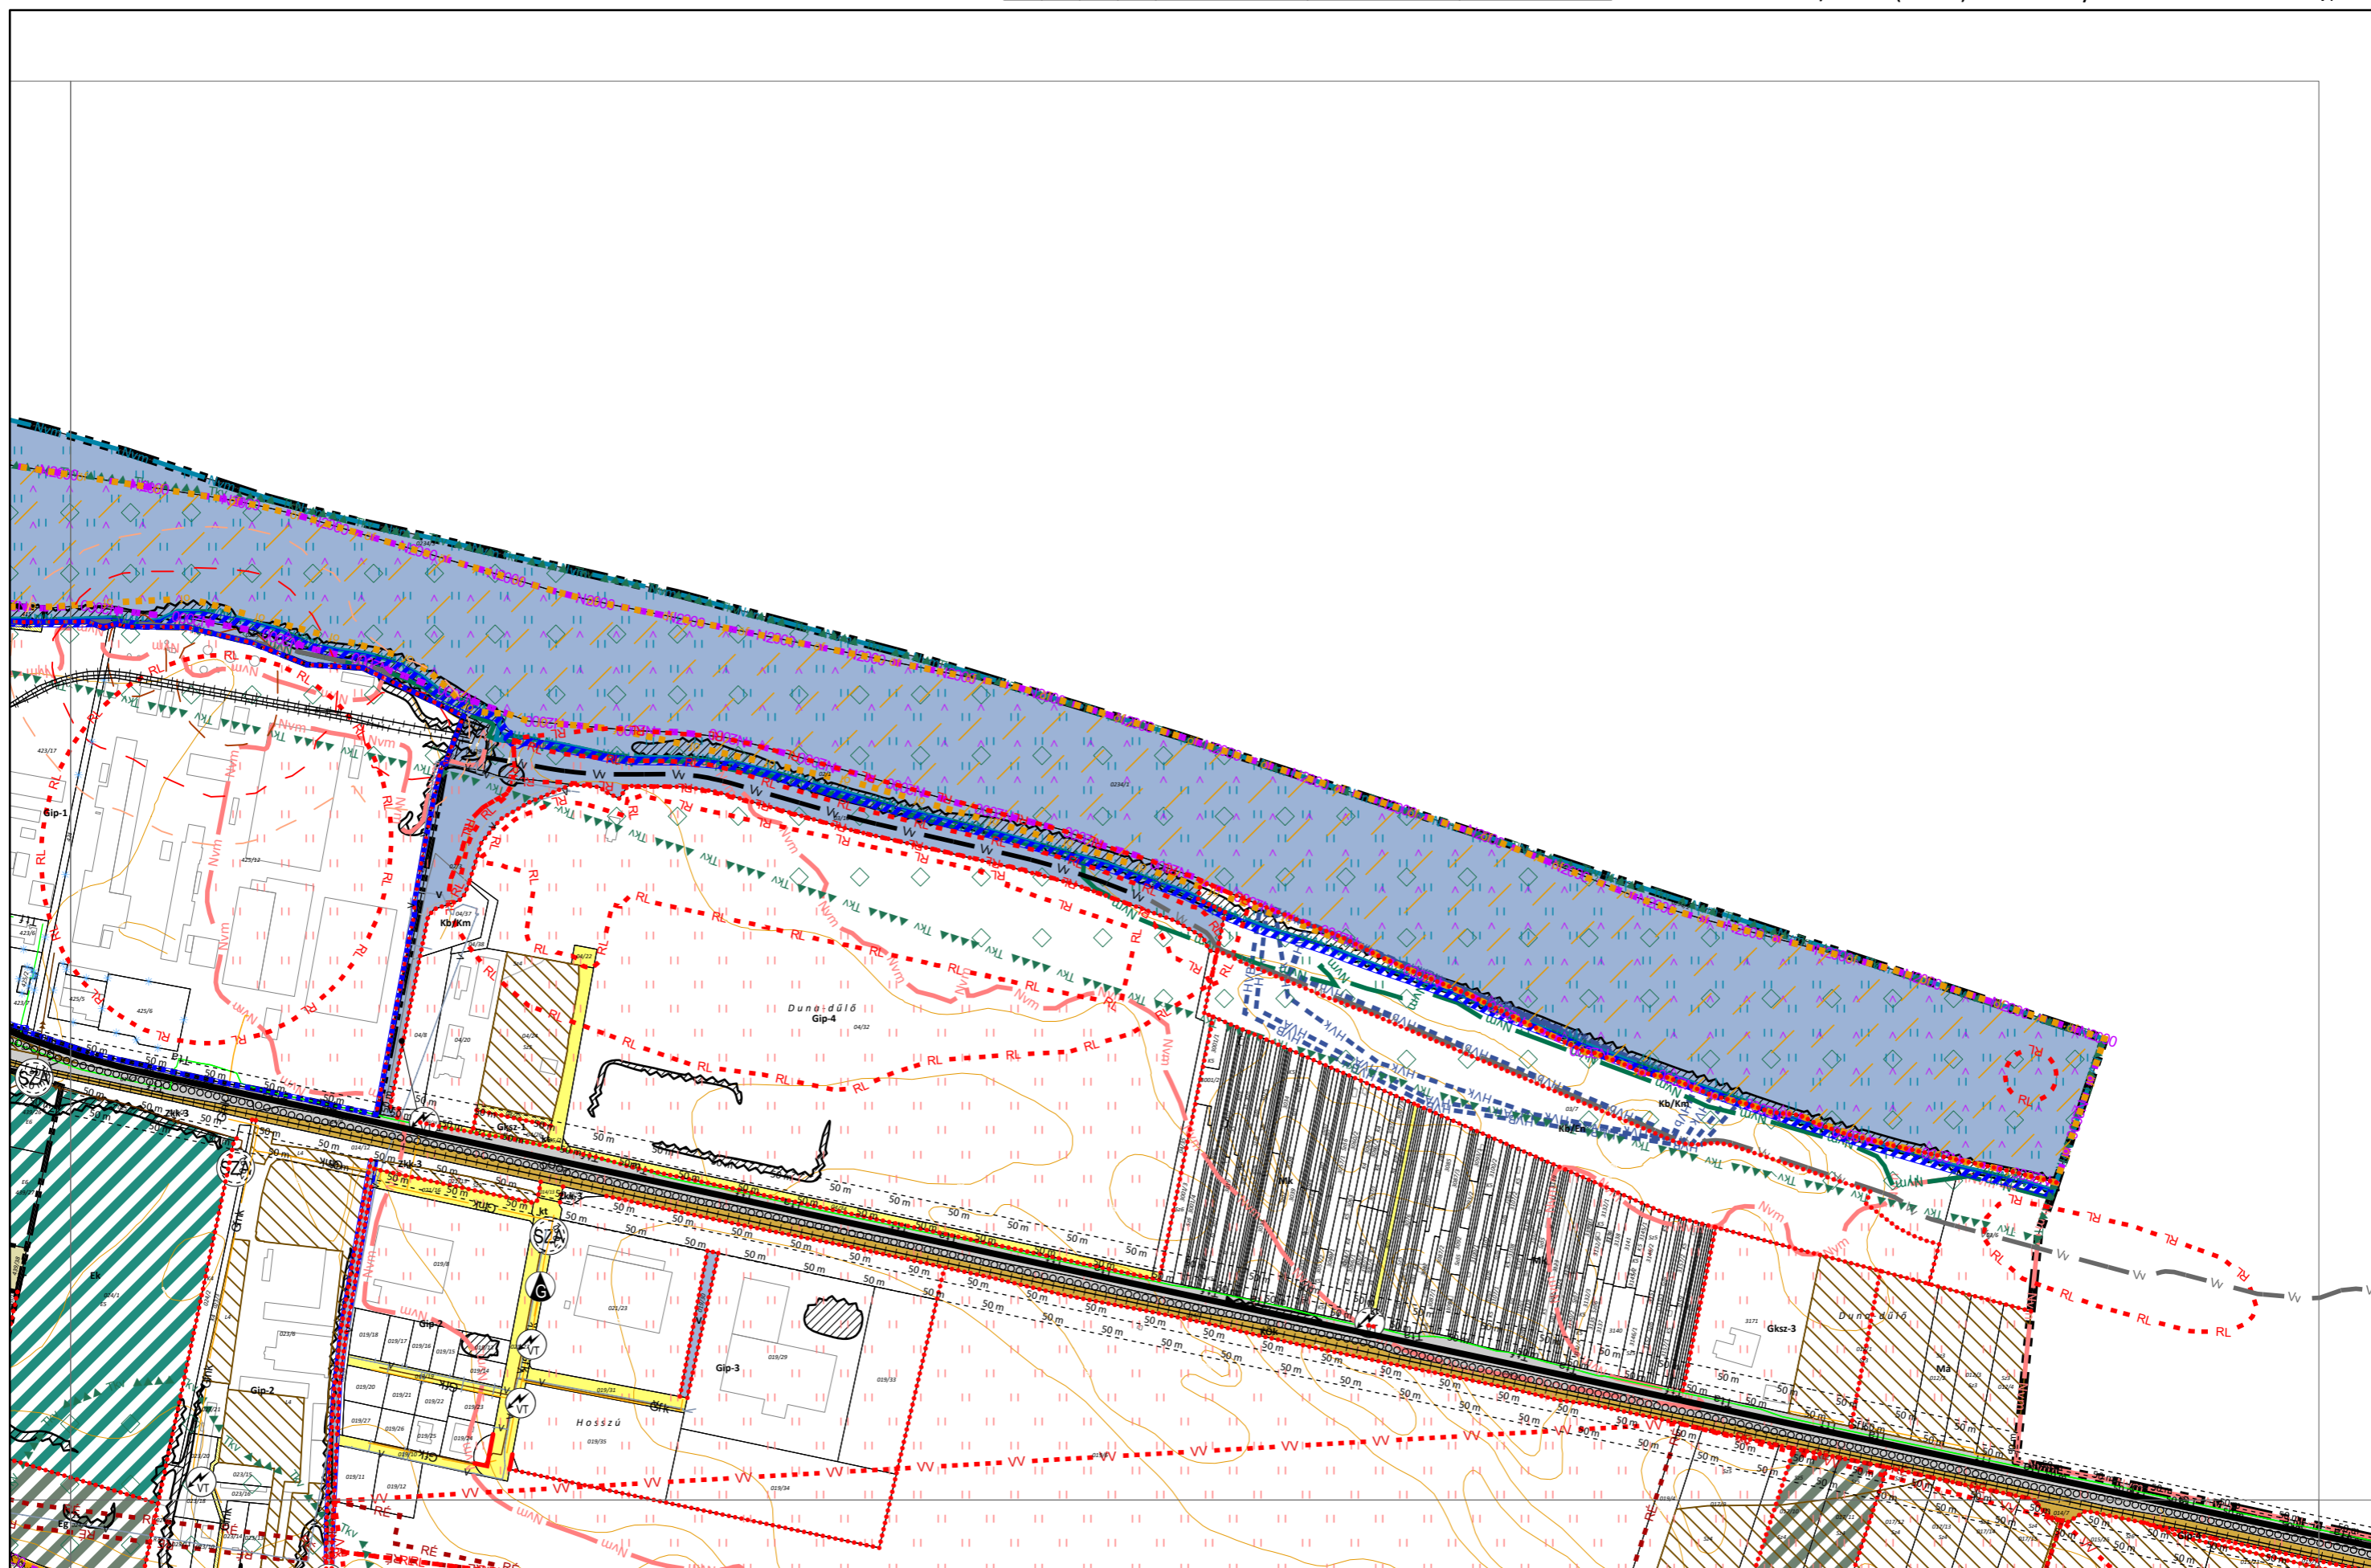



Készült az állami alapadatok felhasználásával.
19/2023. (XI. 2.), 7/2024. (III. 27.), .../2025. (... ..) önkormányzati rendelettel módosított tervlap

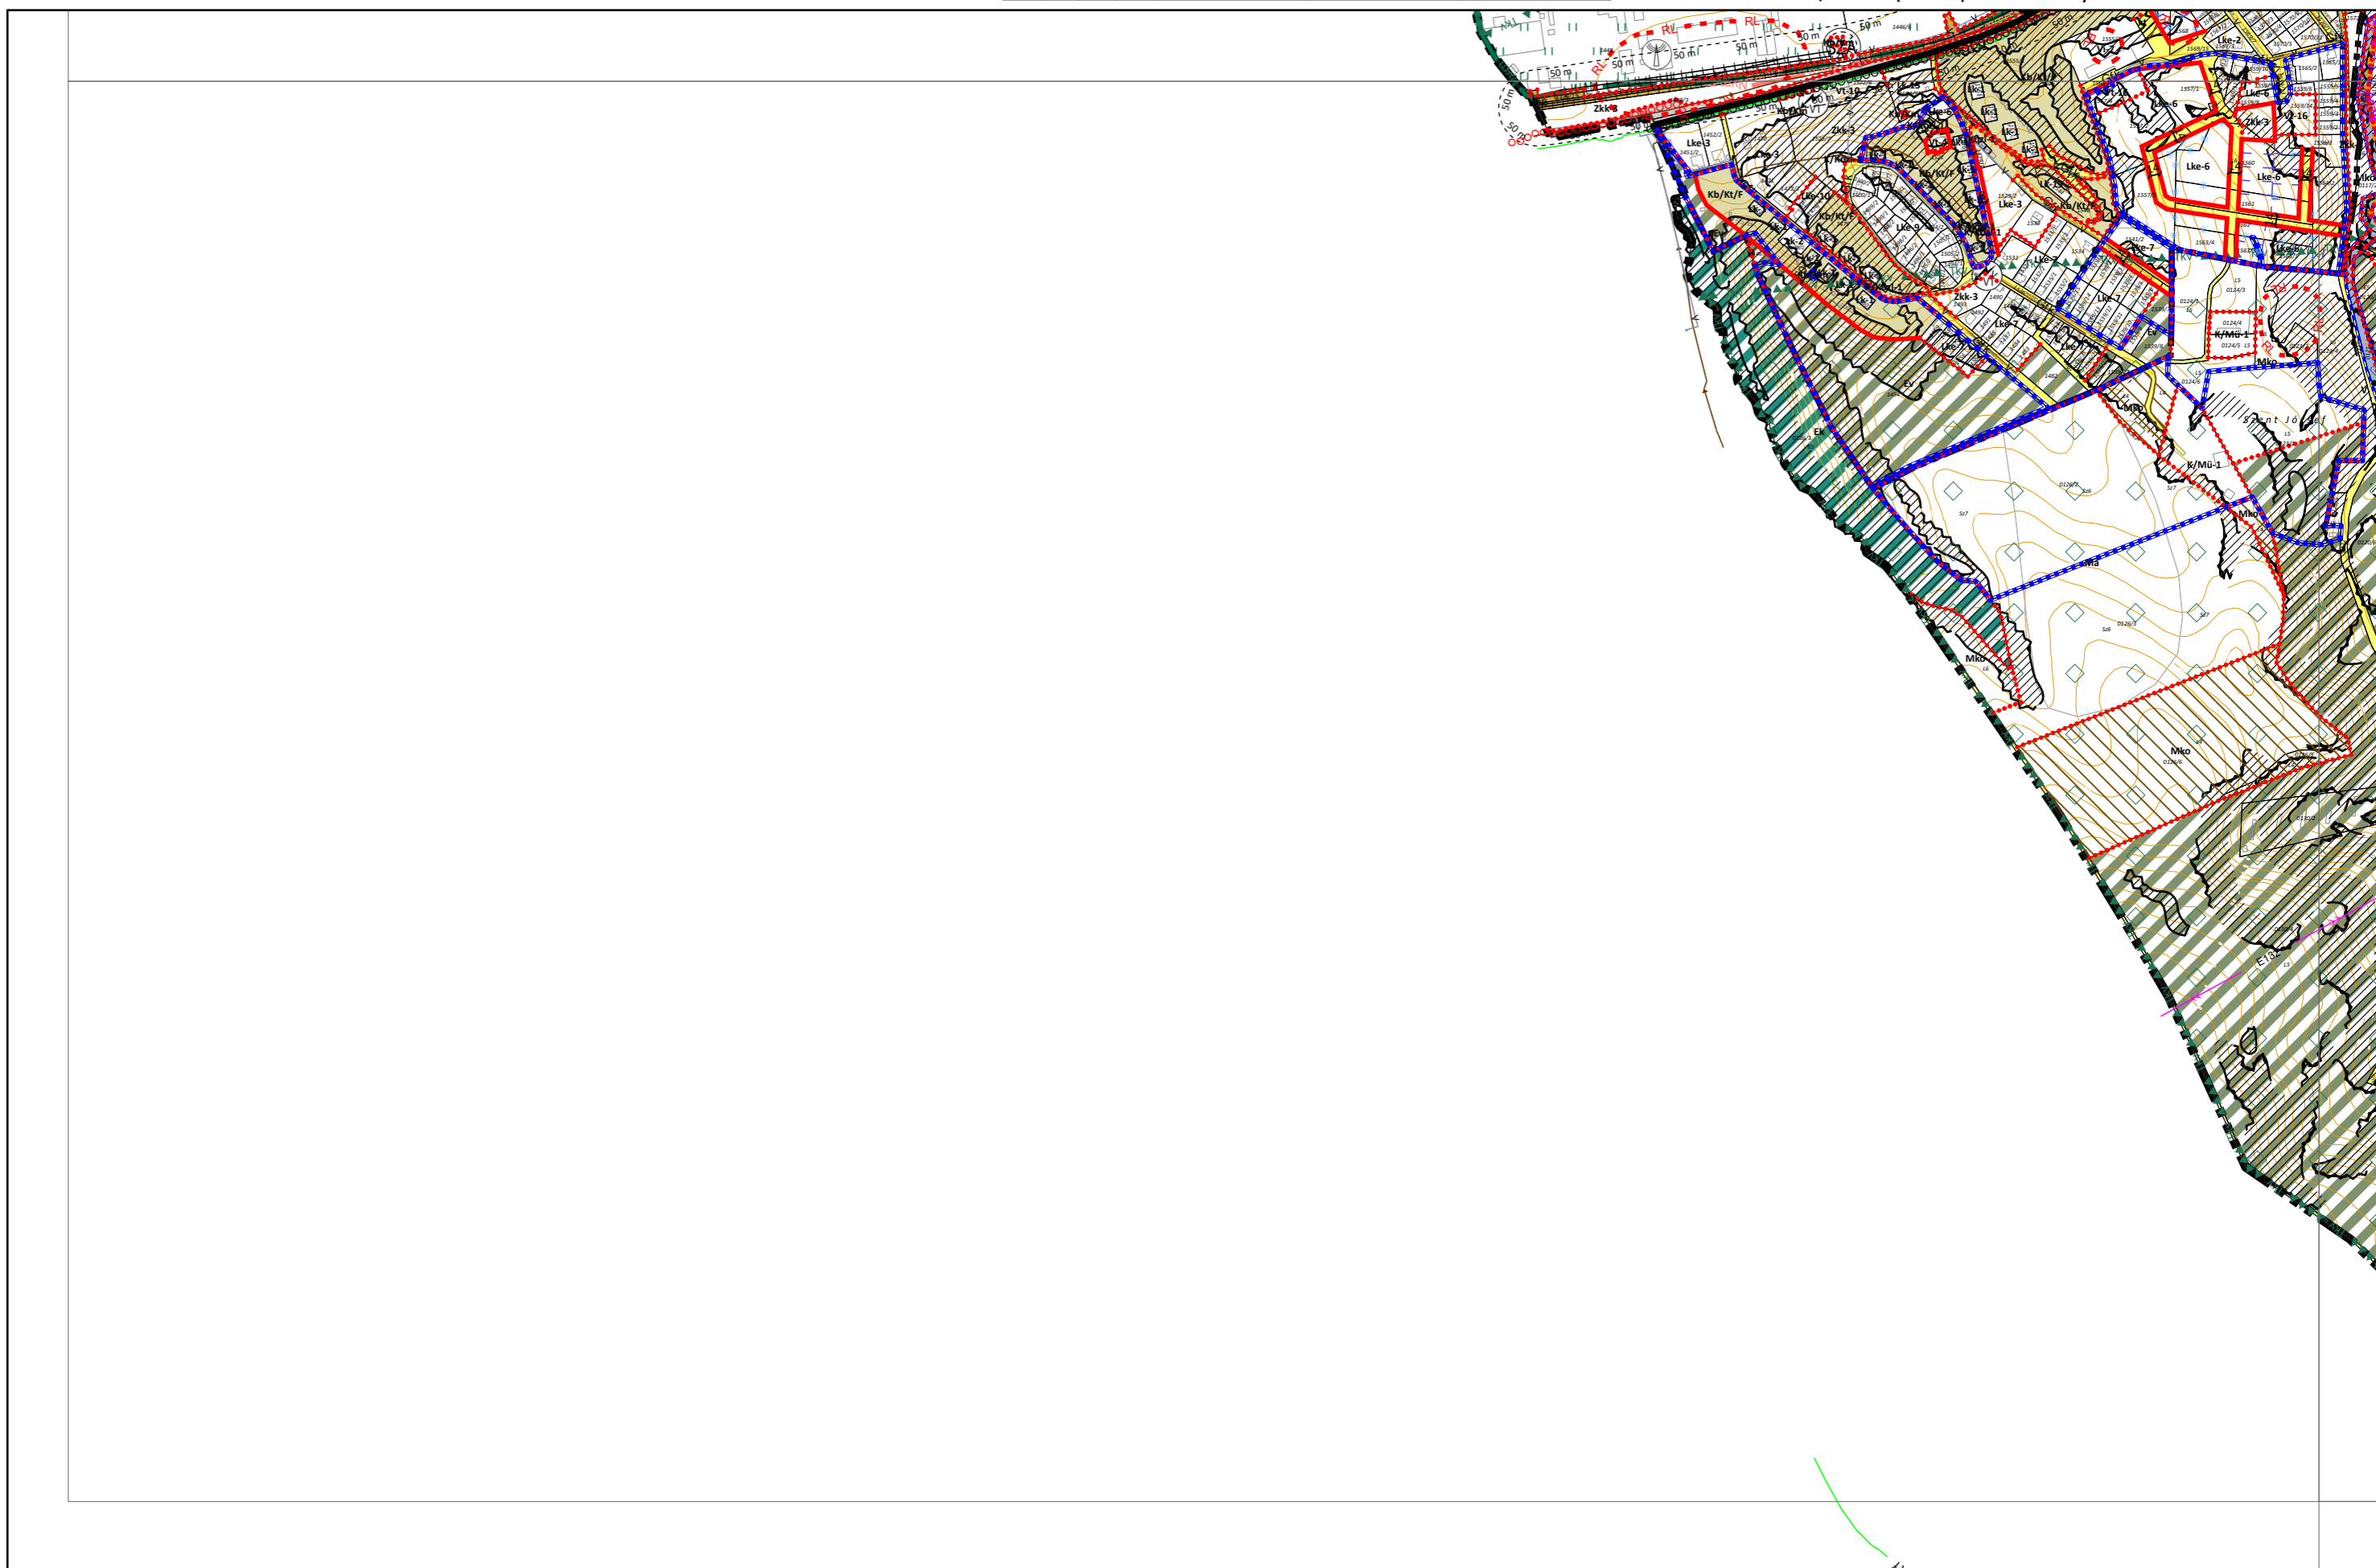

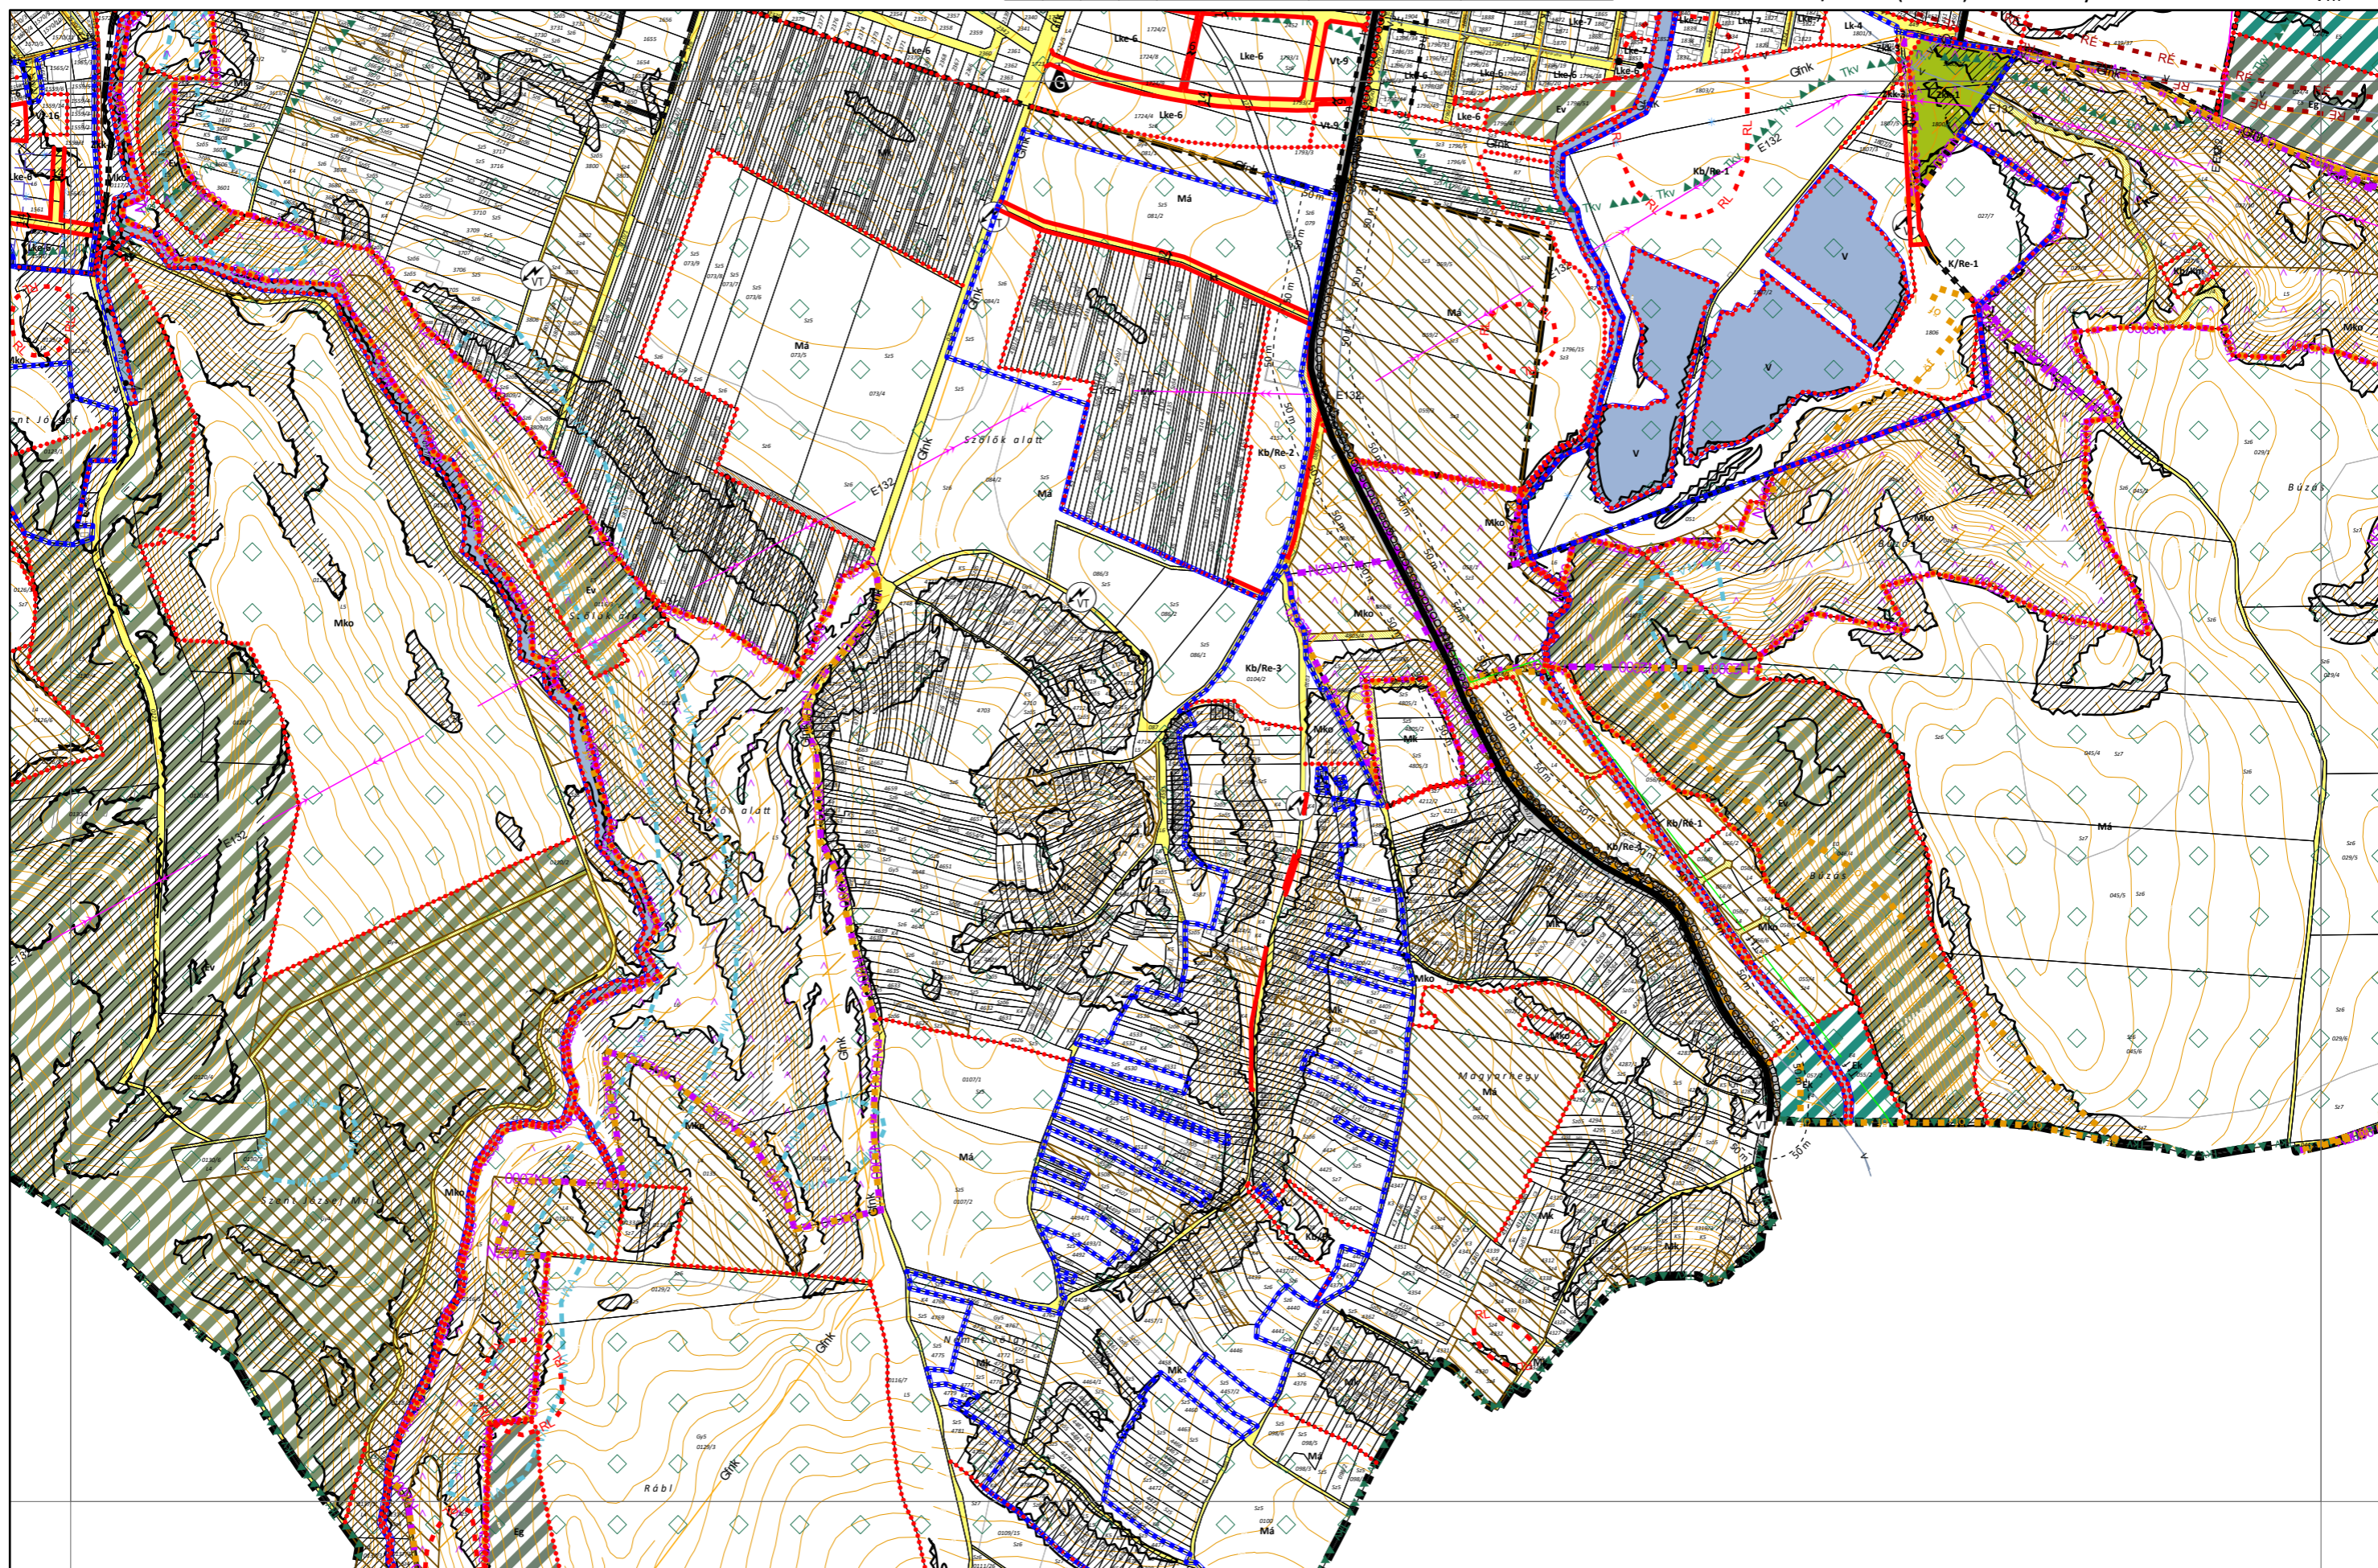


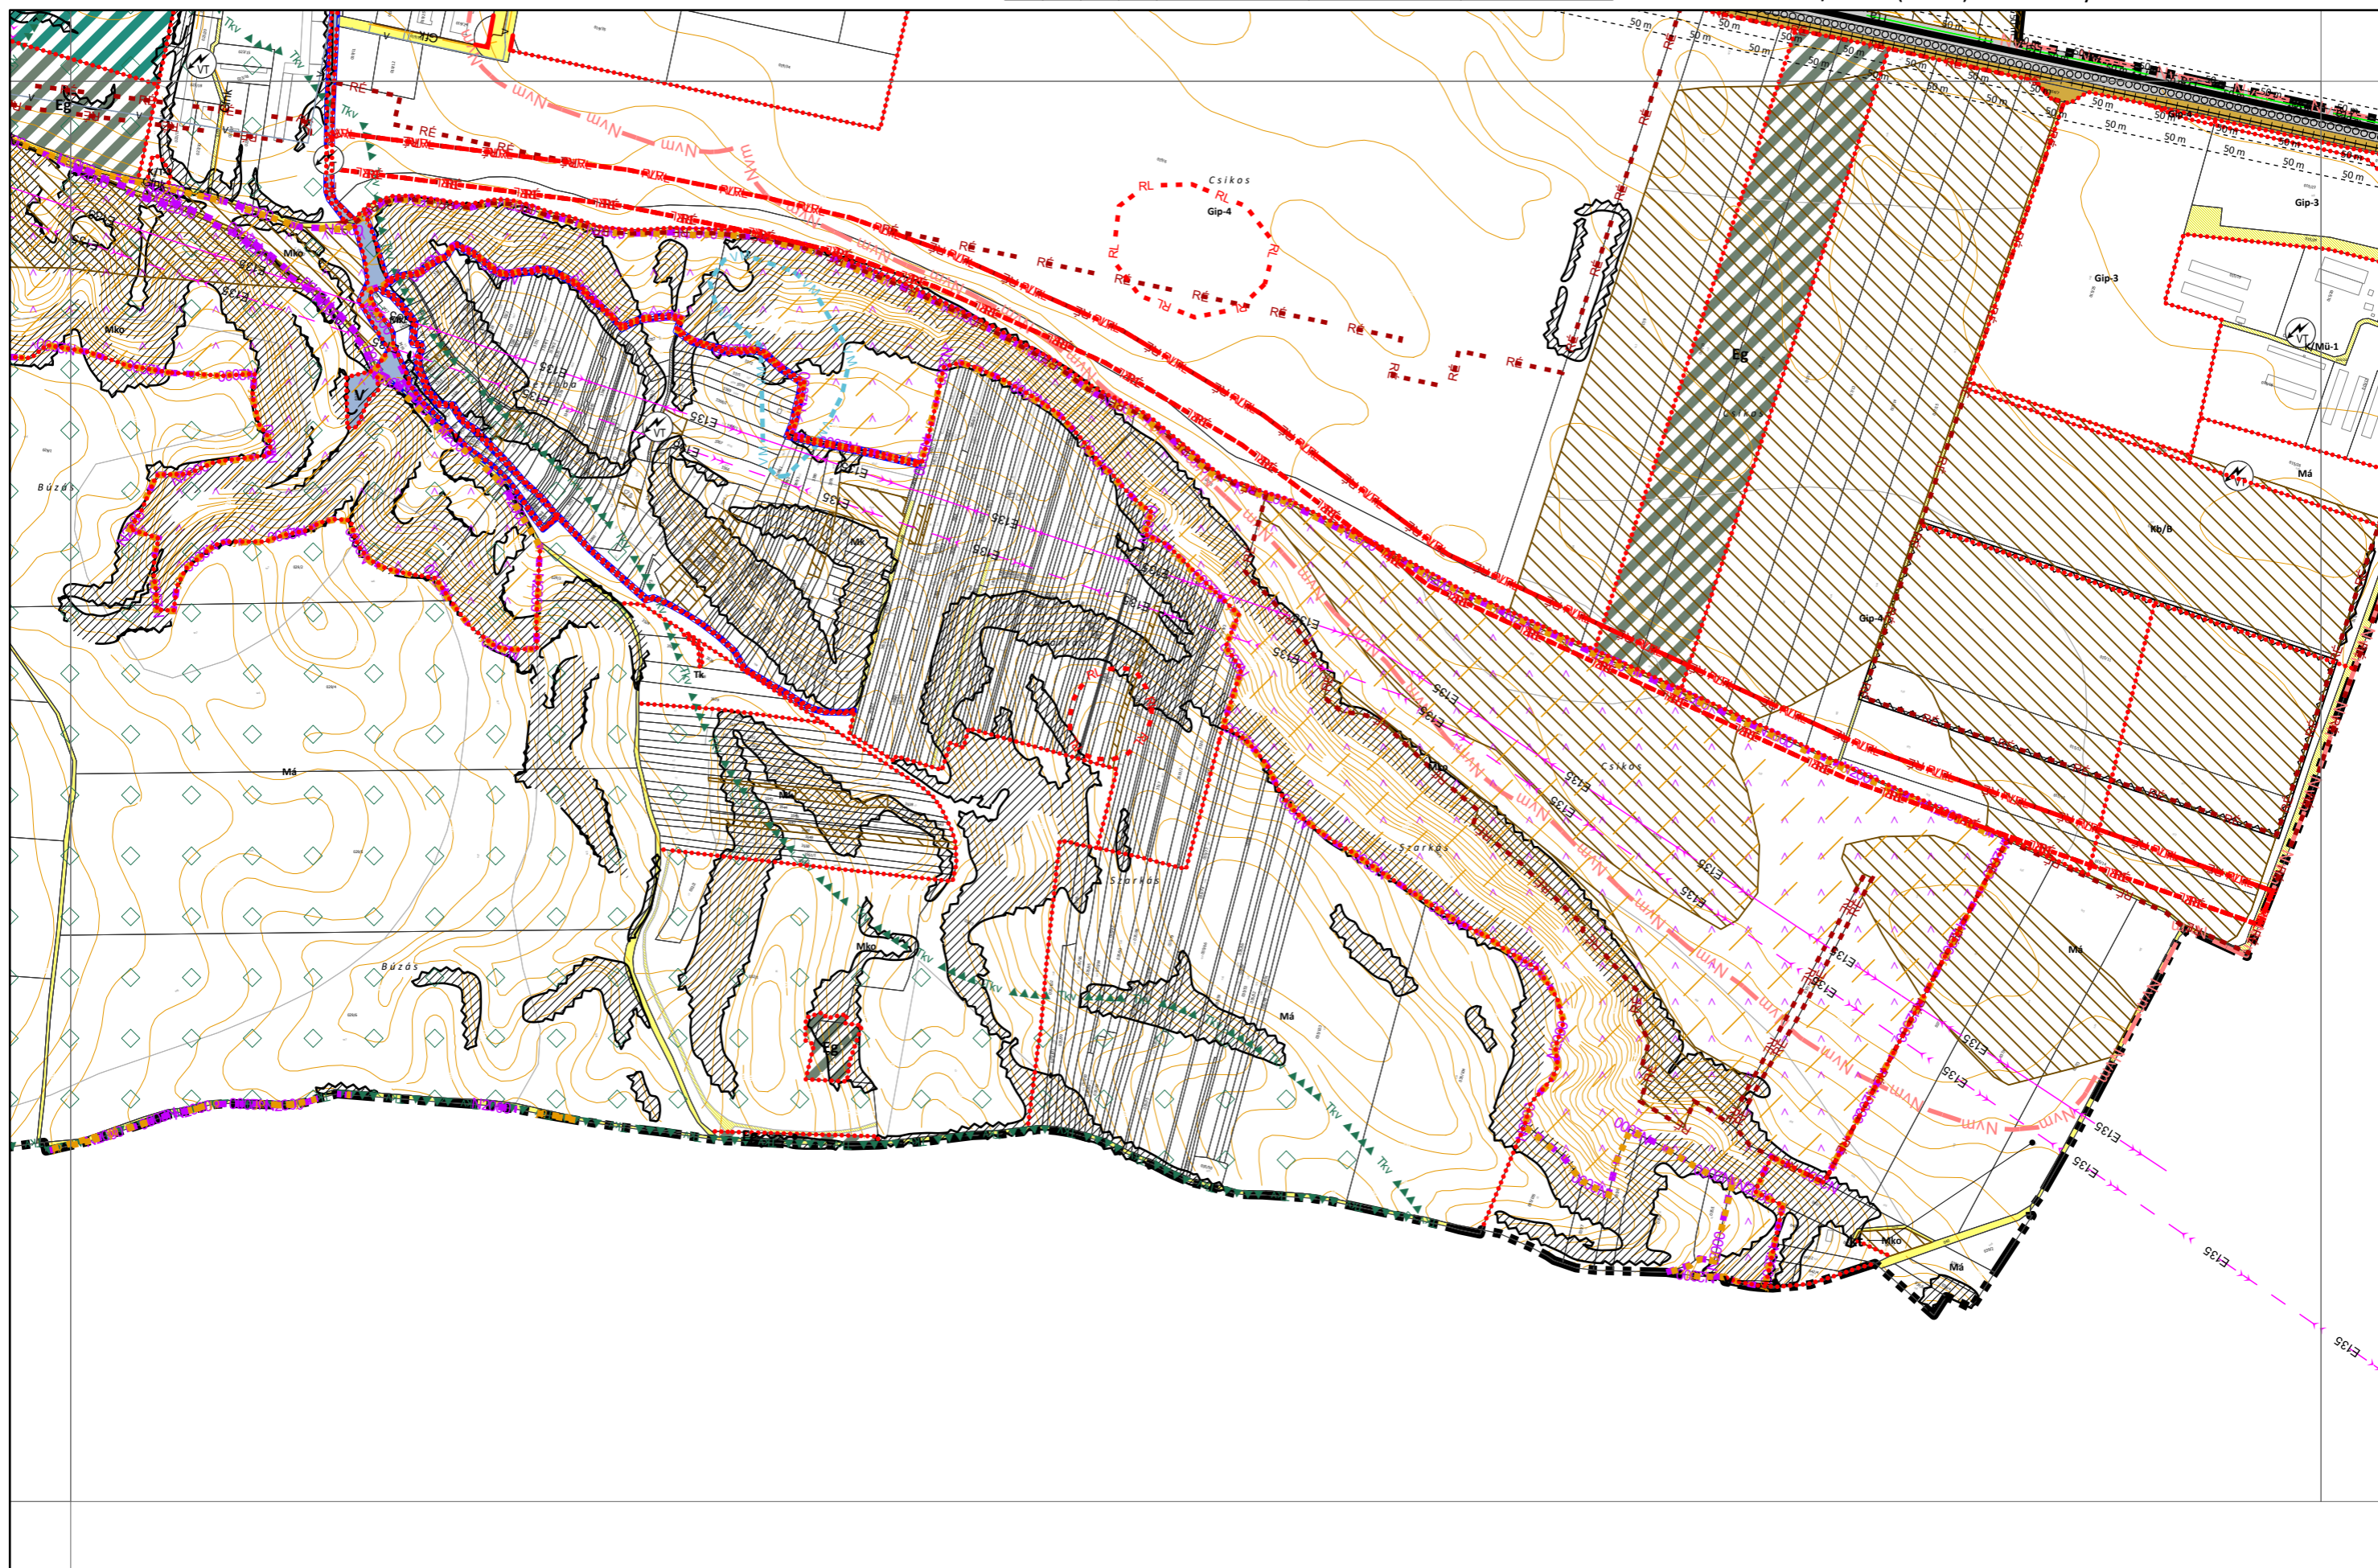

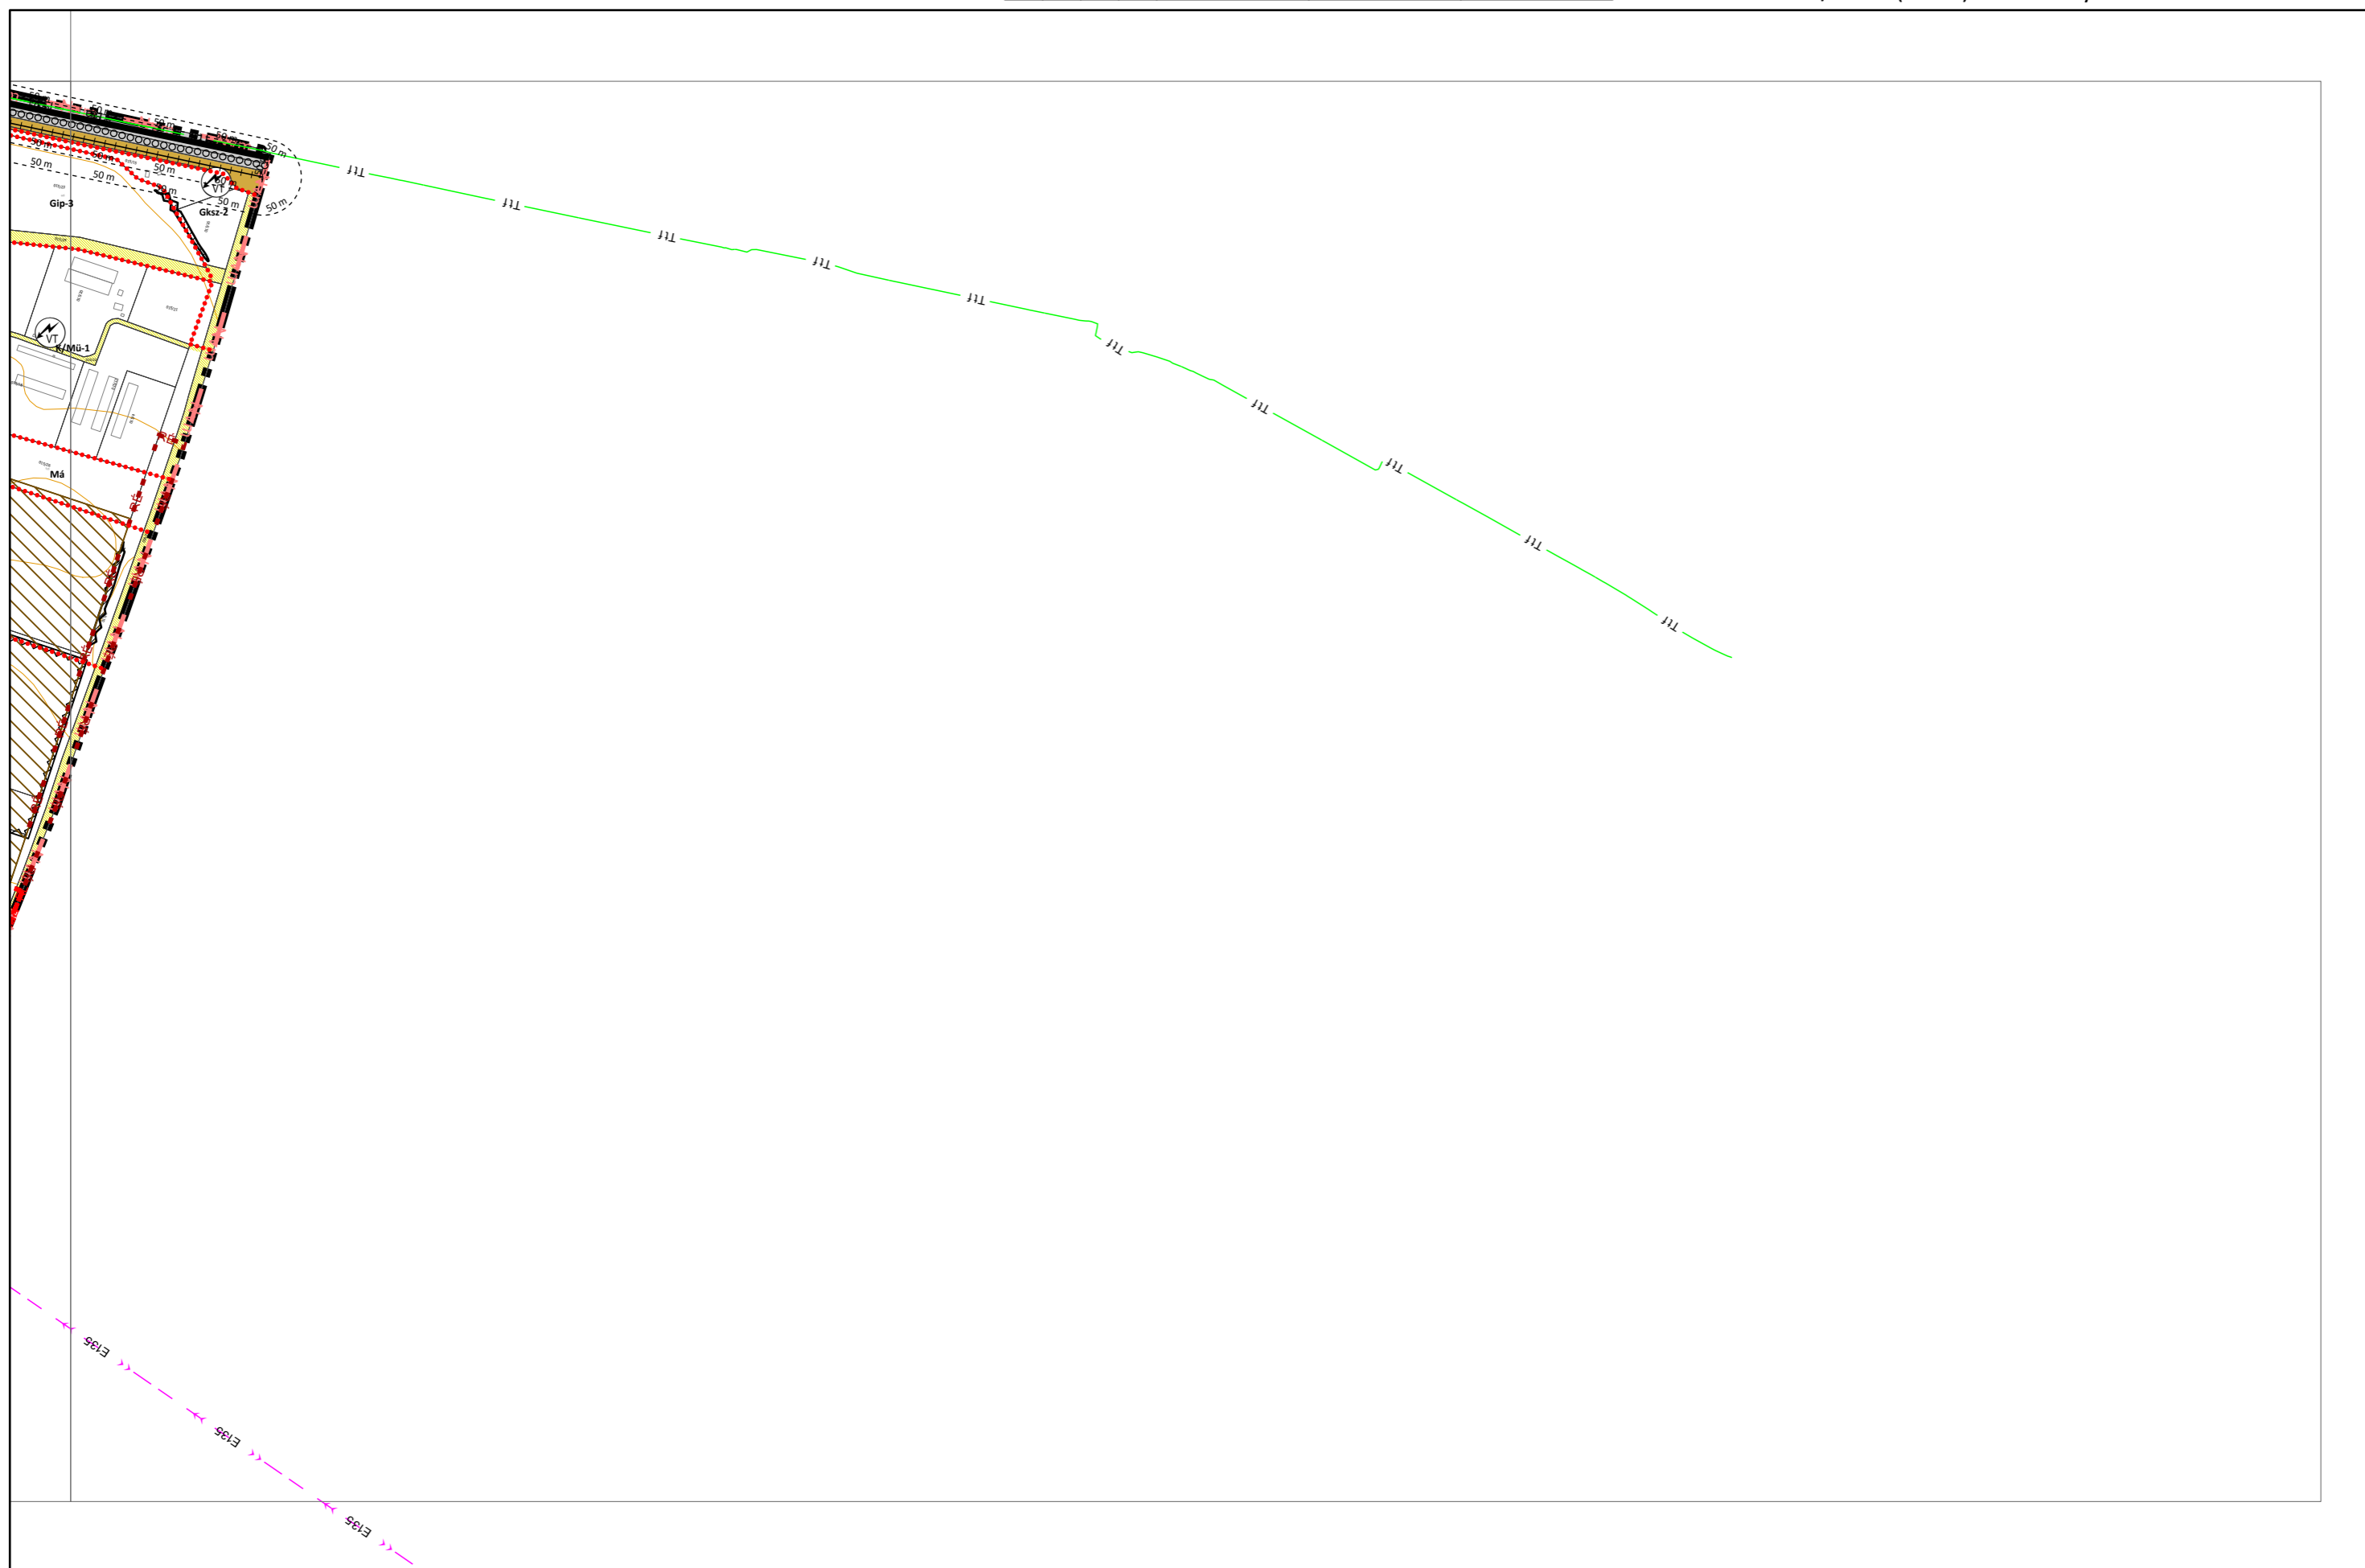


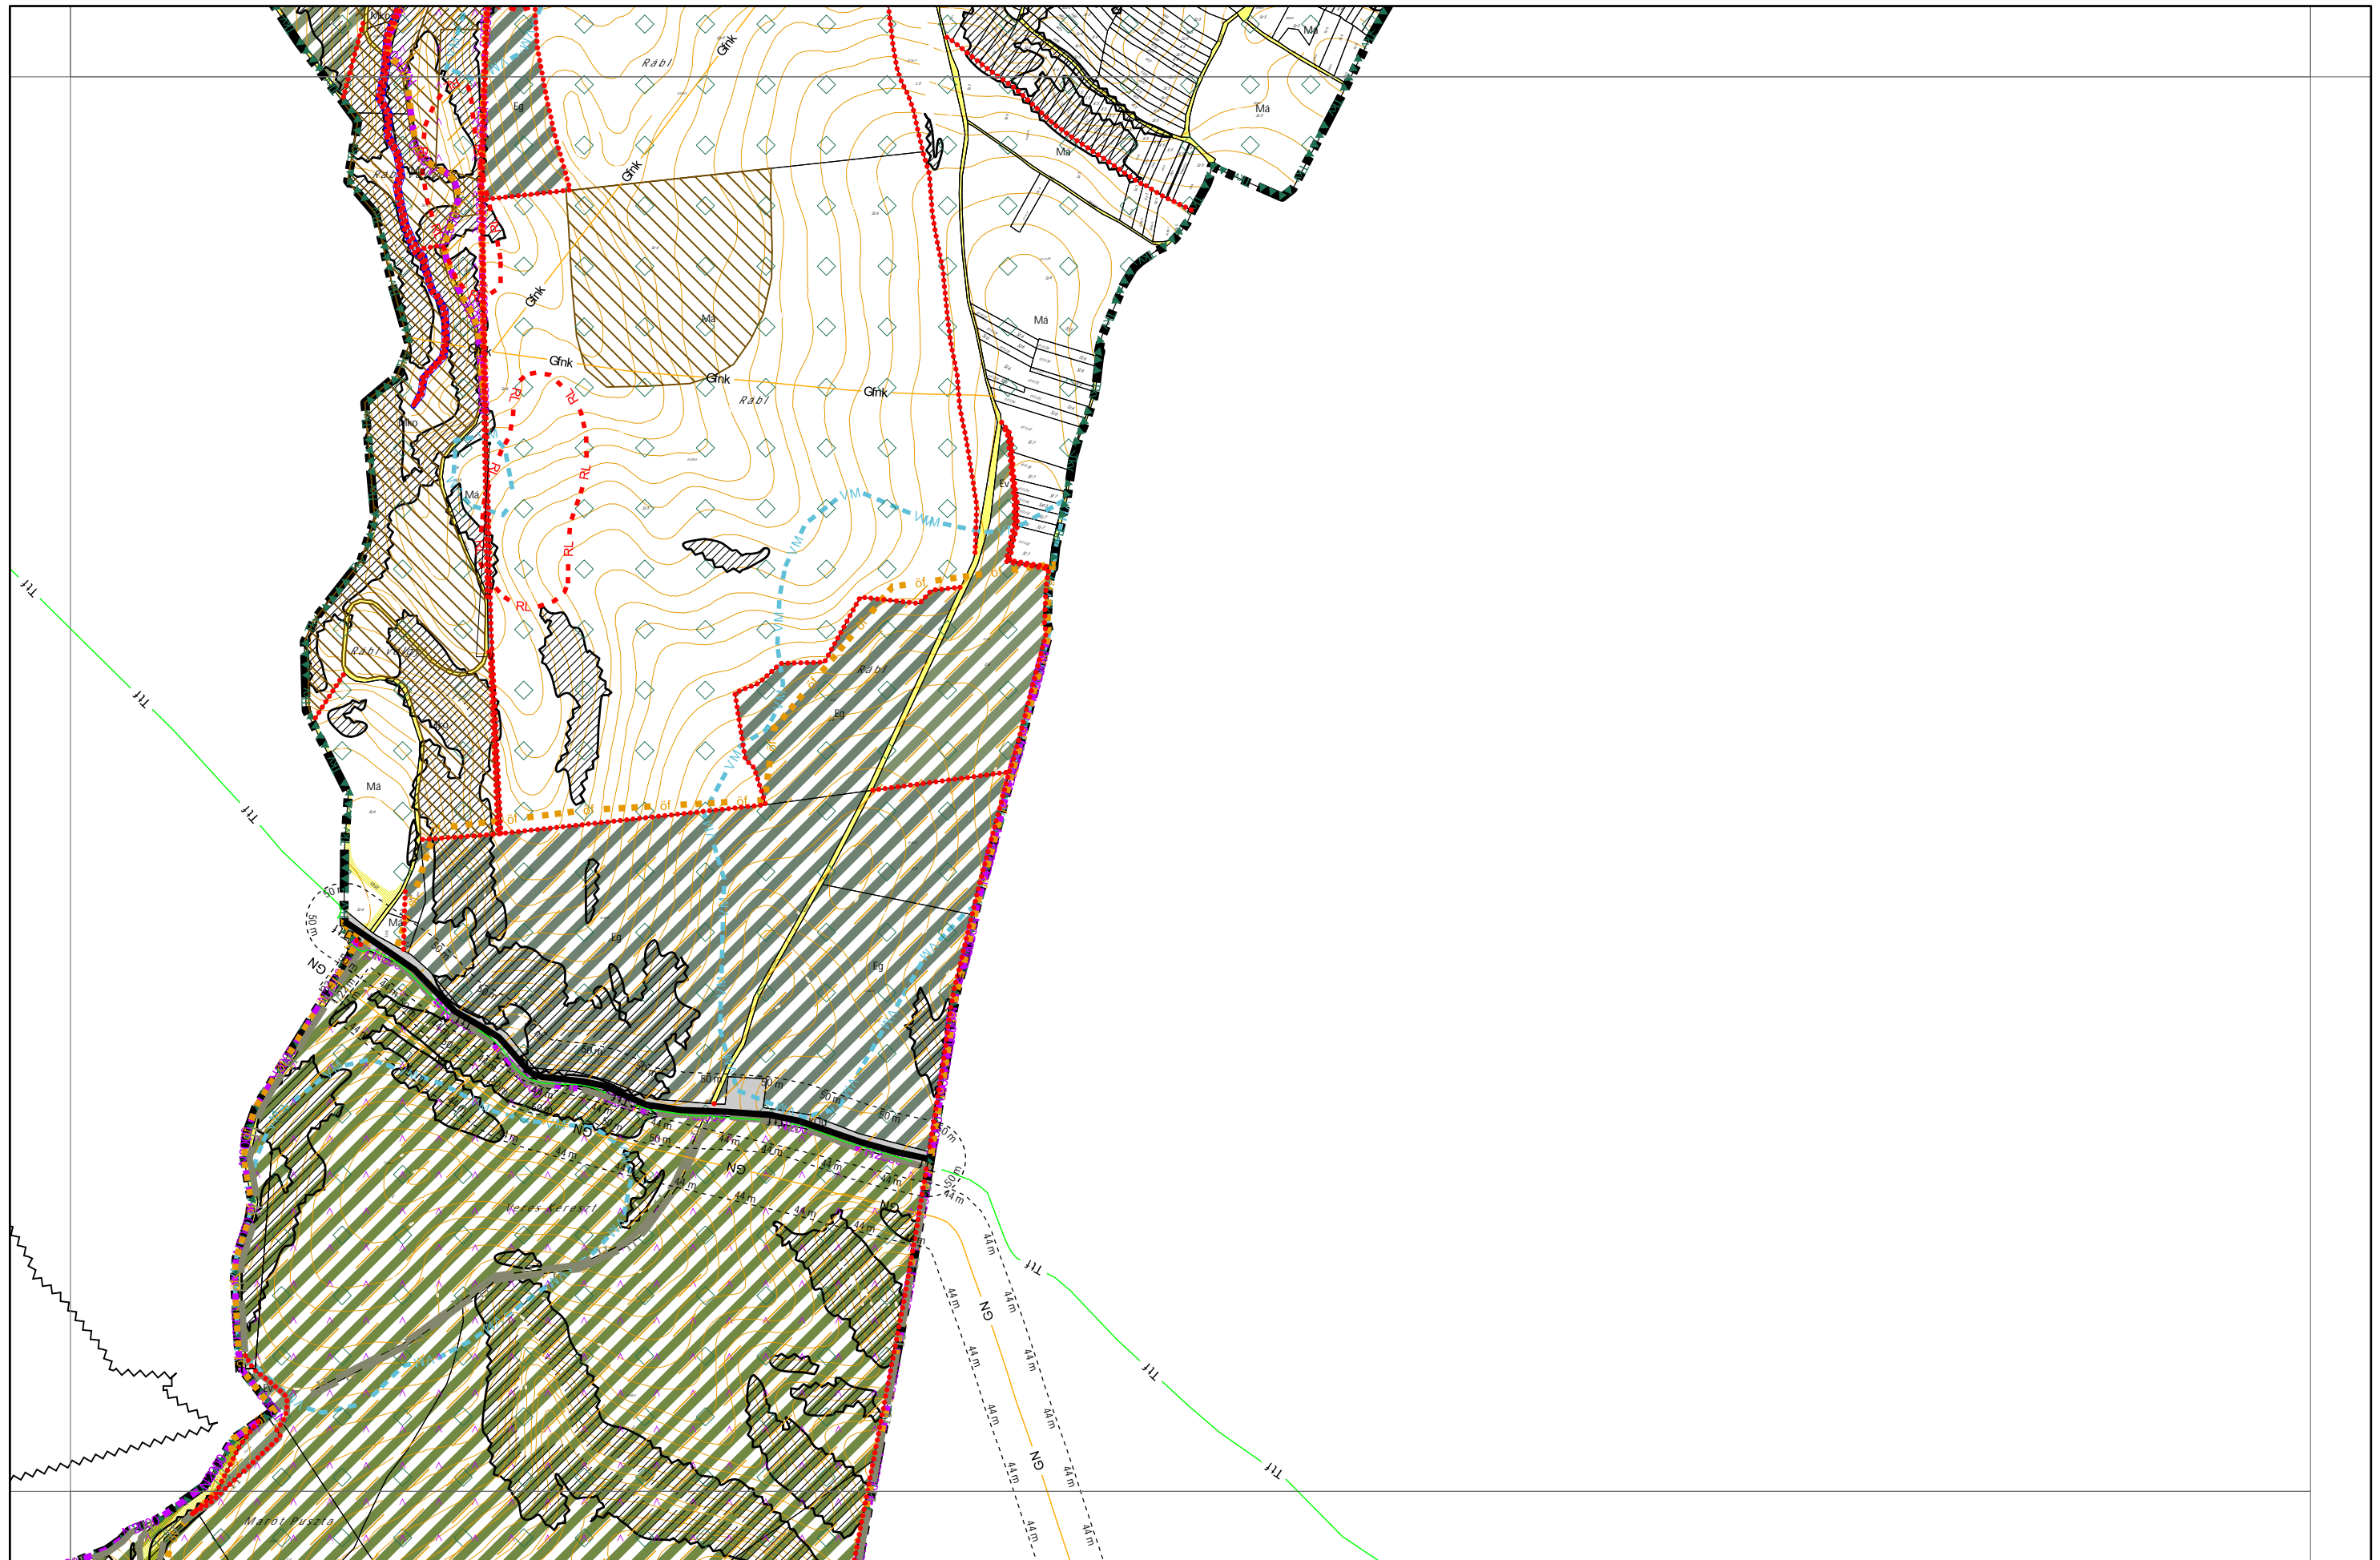




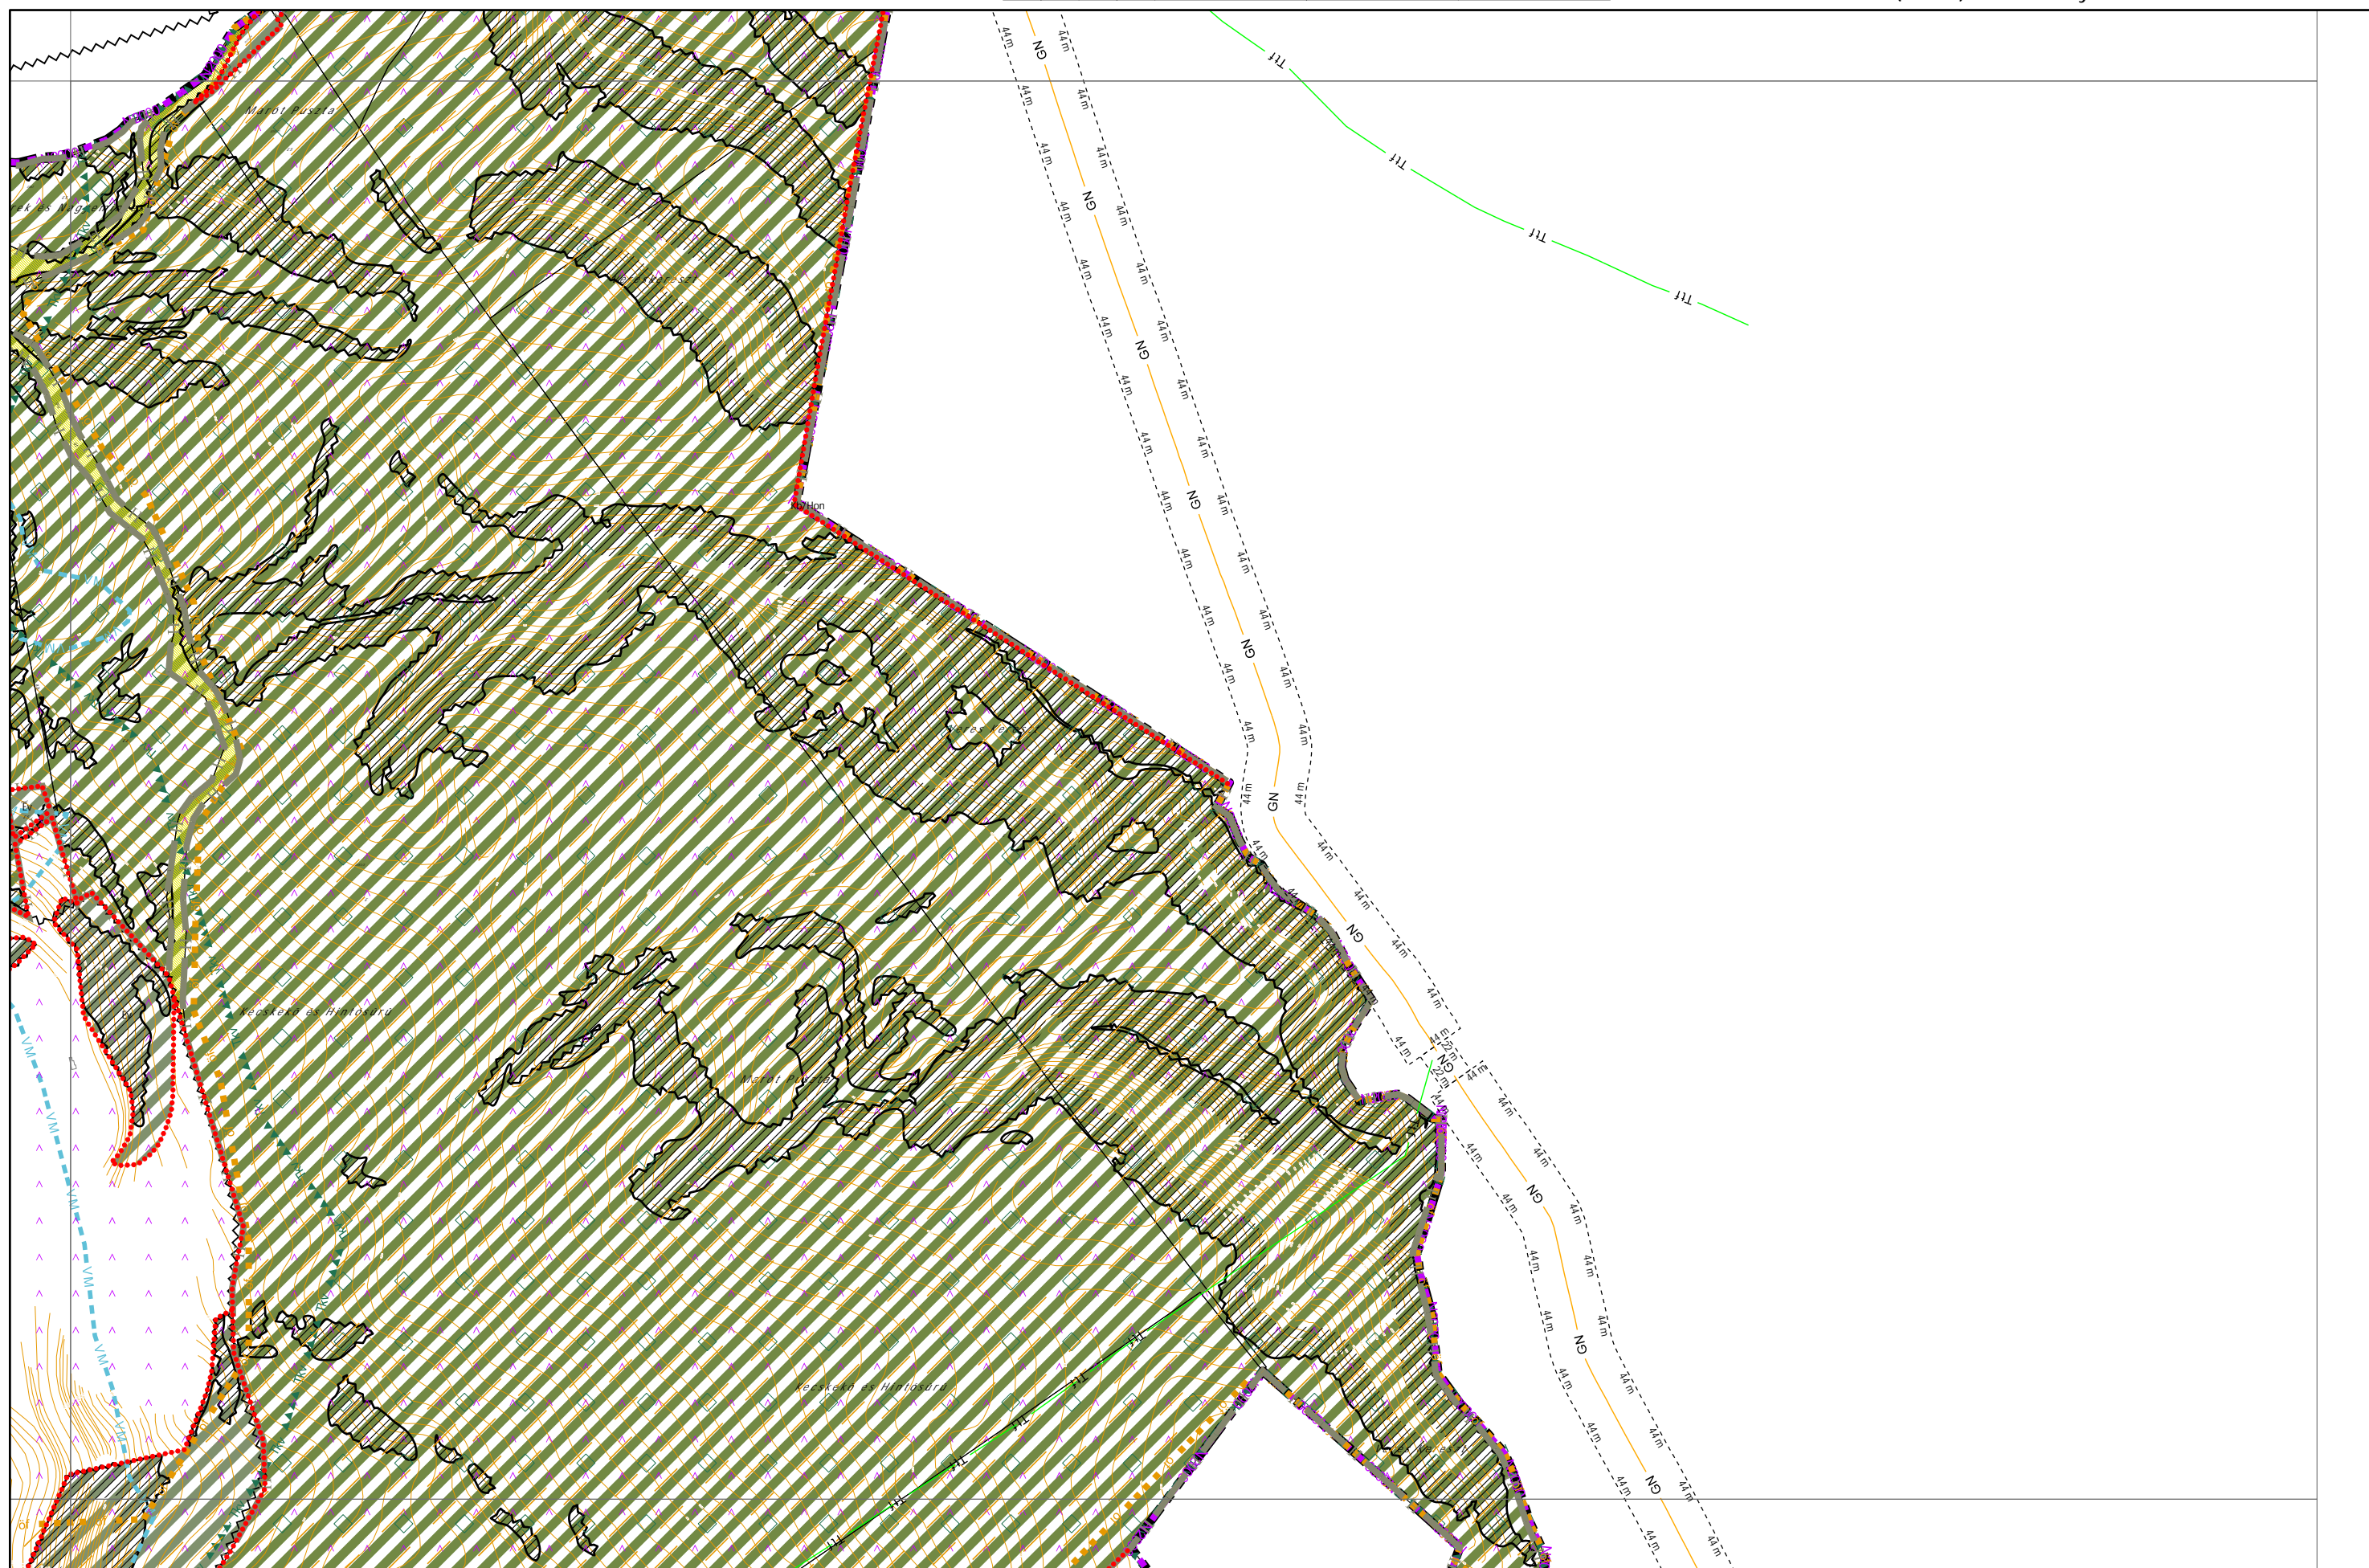

Készült az állami alapadatok felhasználásával. Adatszolgáltatás sorszáma: 1927.

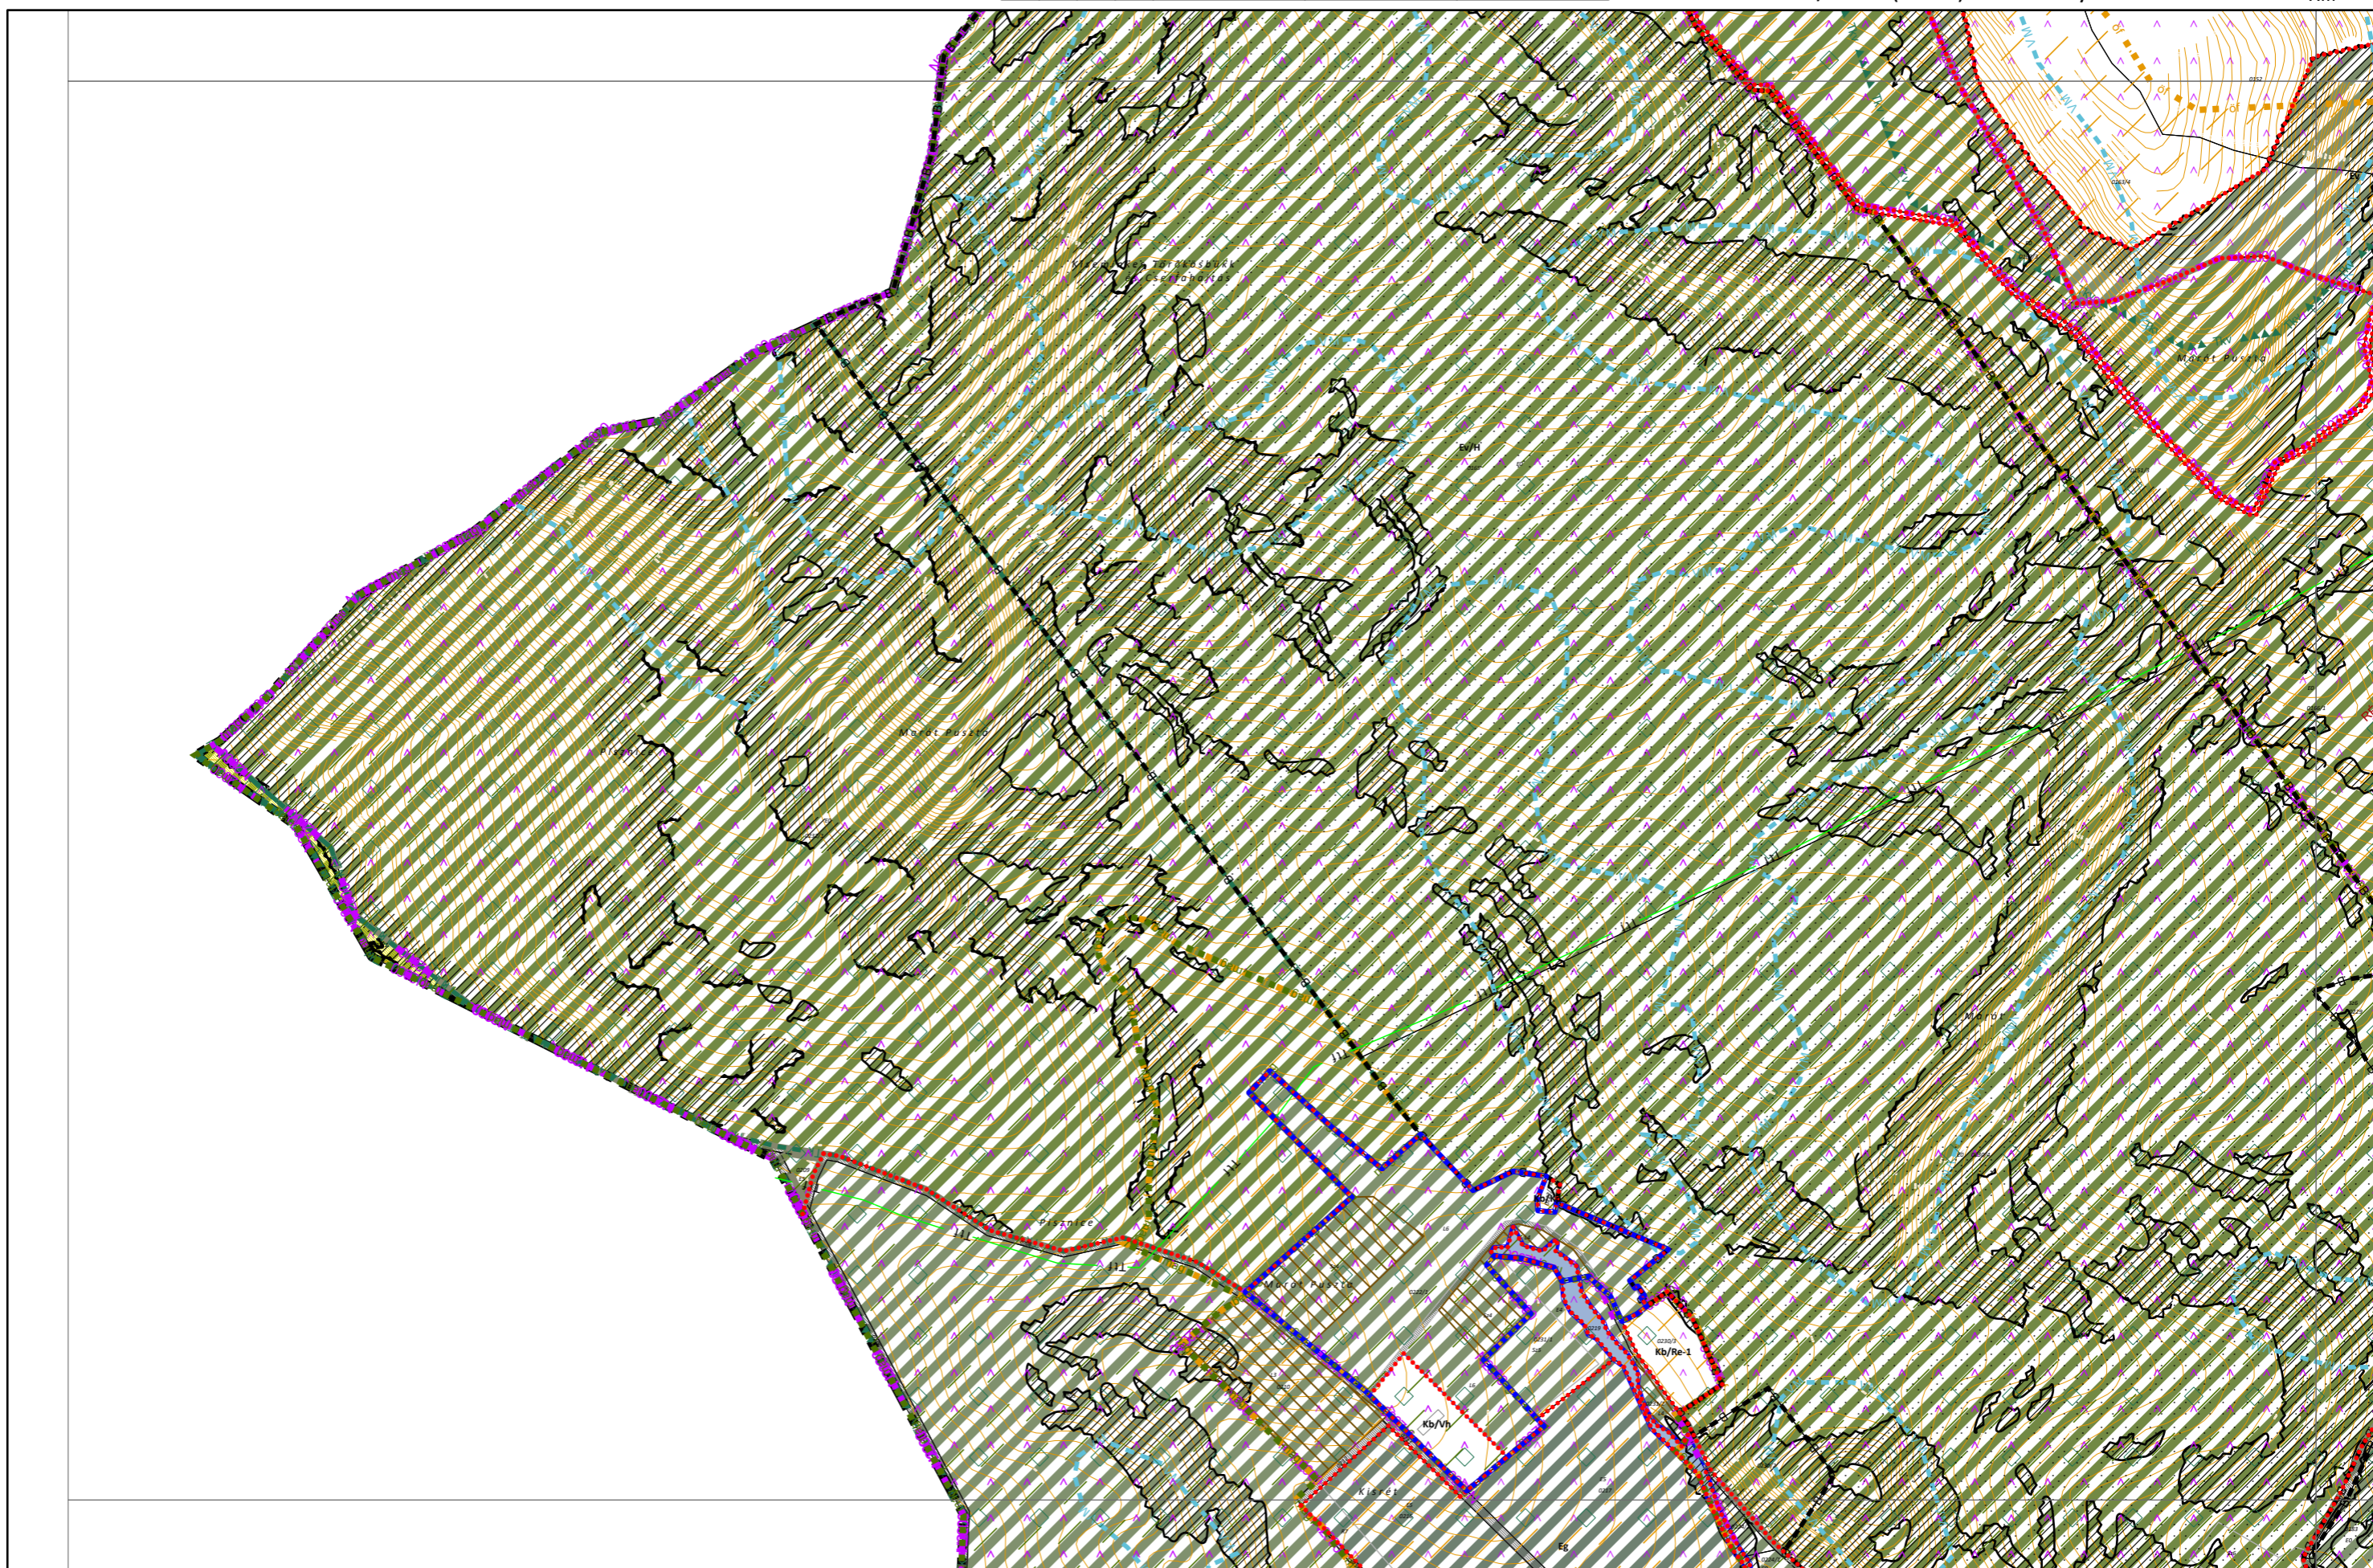

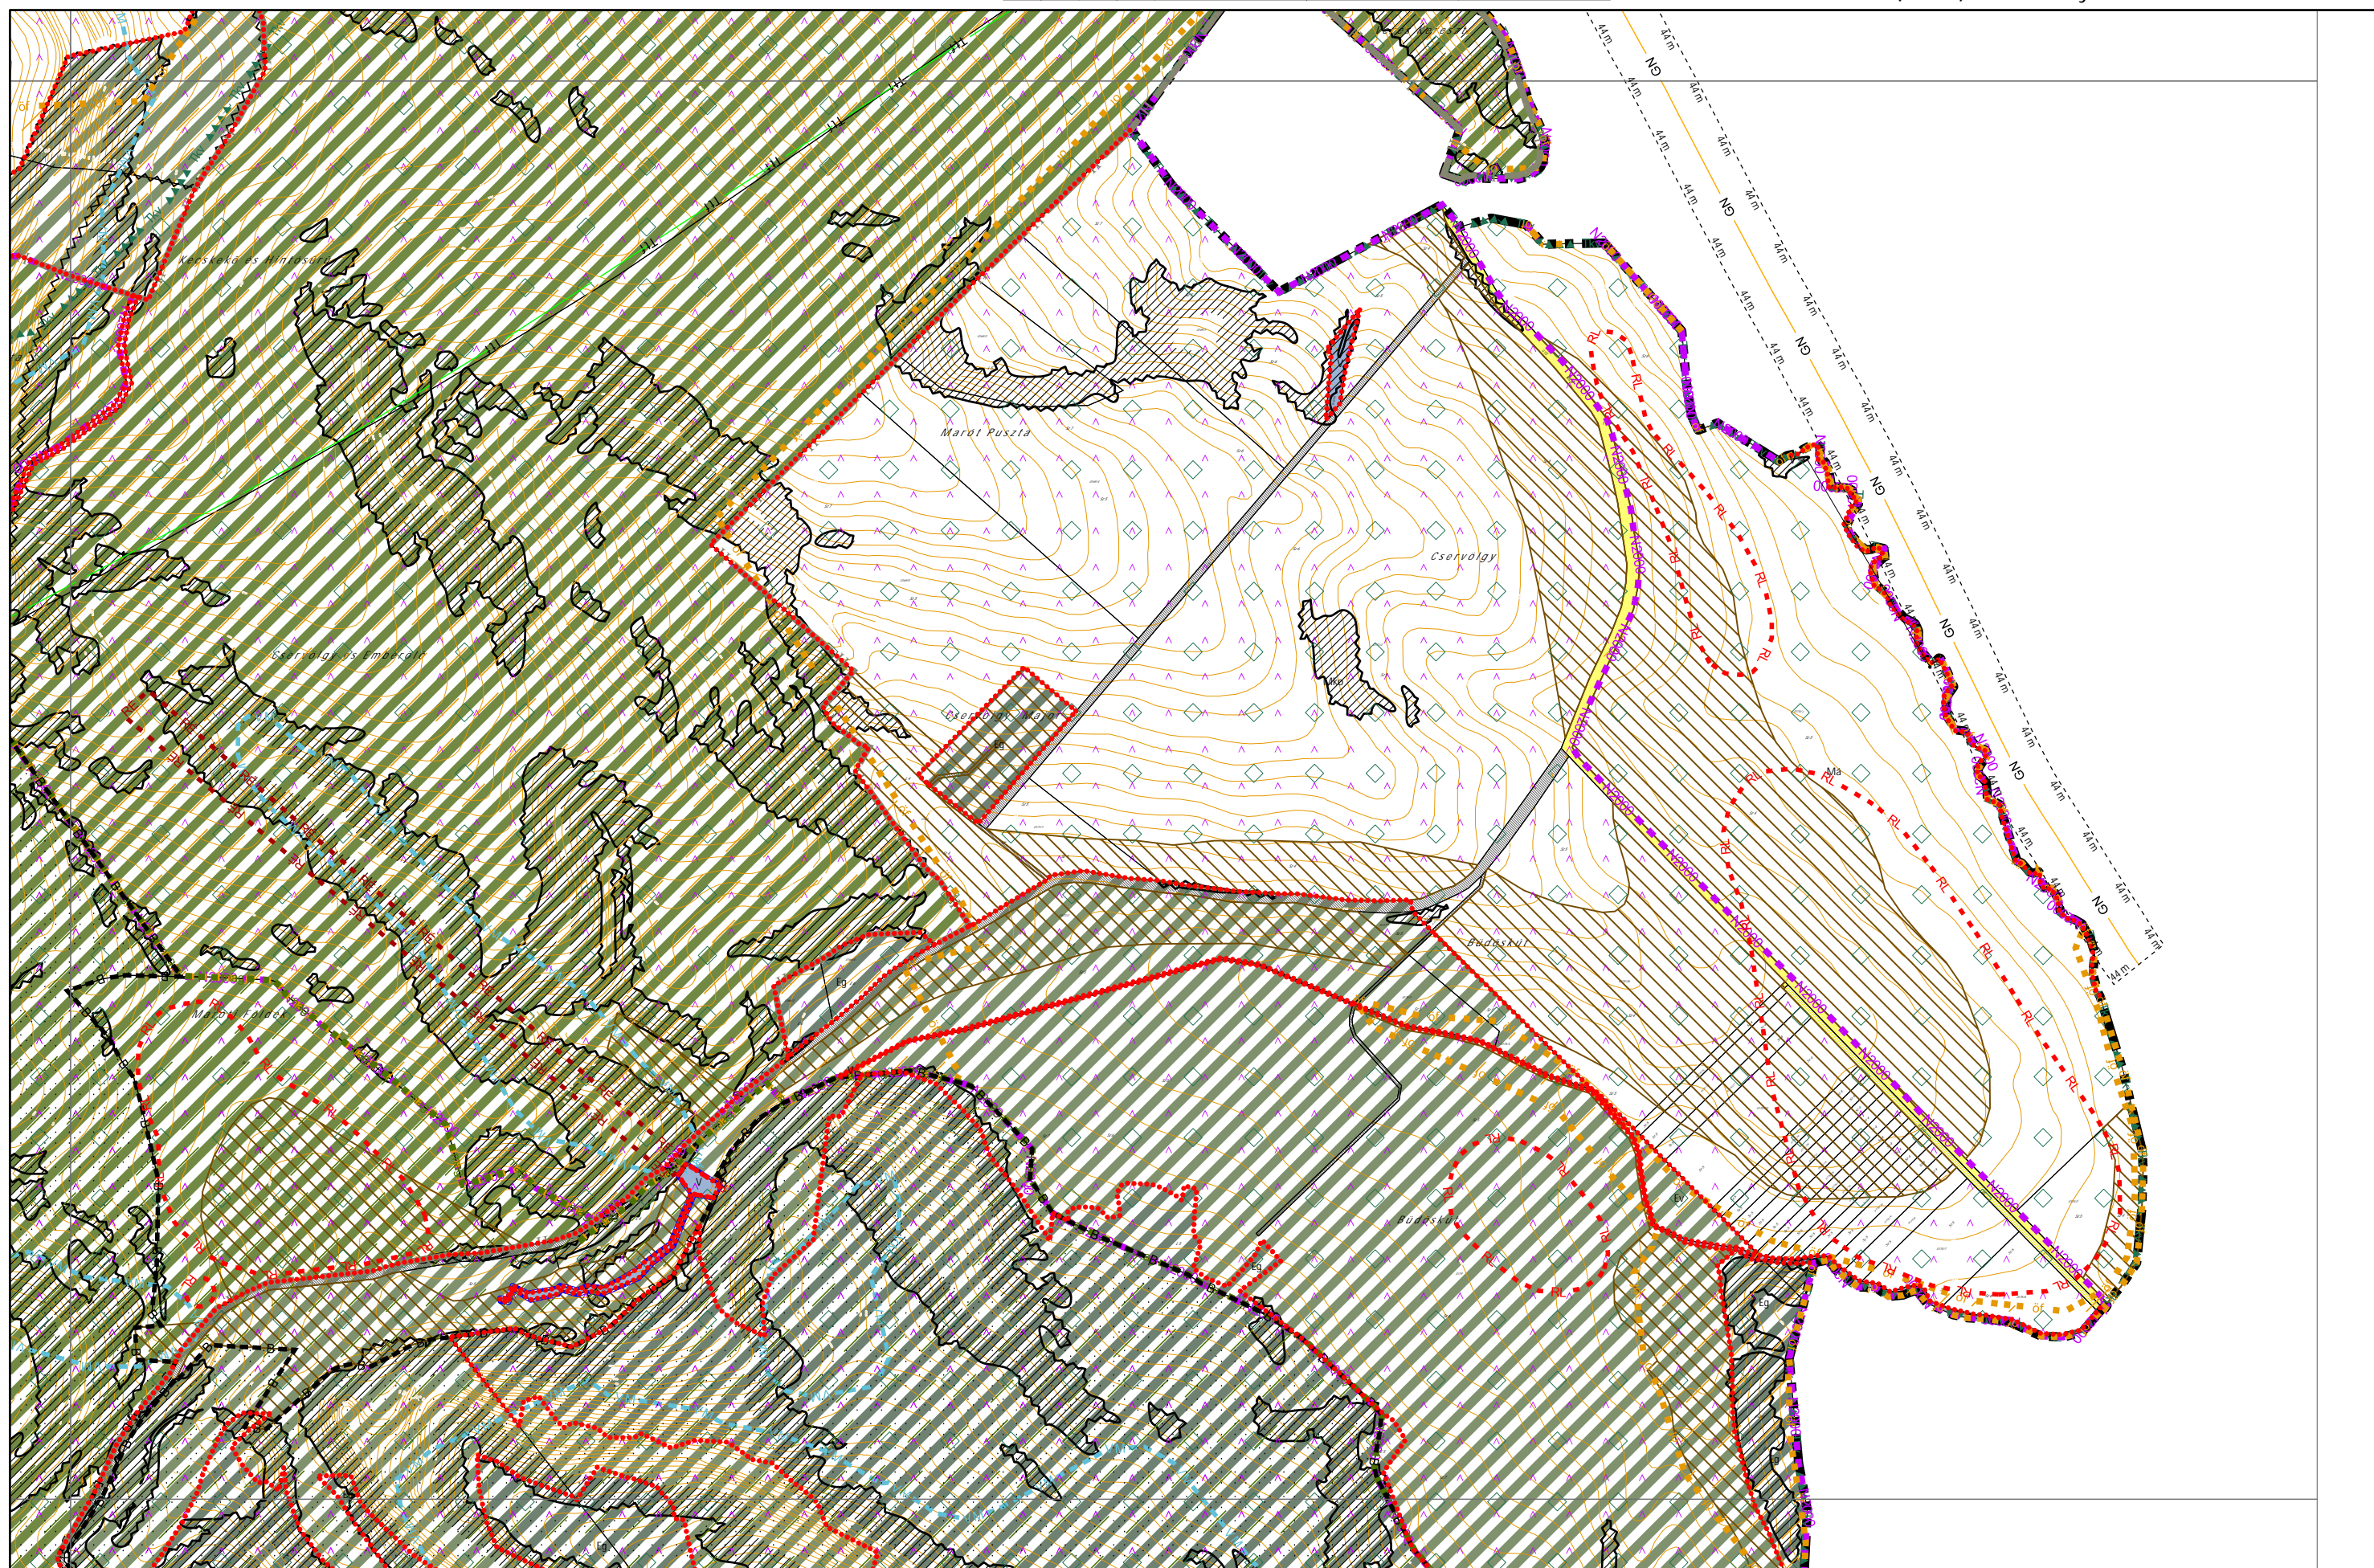

Készült az állami alapadatok felhasználásával. Adatszolgáltatás sorszáma: 1927.

