


3. melléklet a 21/2022. (XI. 26.) önkormányzati rendelethez


NYERGESÚJFALU VÁROS BELTERÜLETI SZABÁLYOZÁSI TERVE M=1:4000

[1, 2, 3, 4, 5, 6, 7, 8, 9, 10 számú tervlap](#)

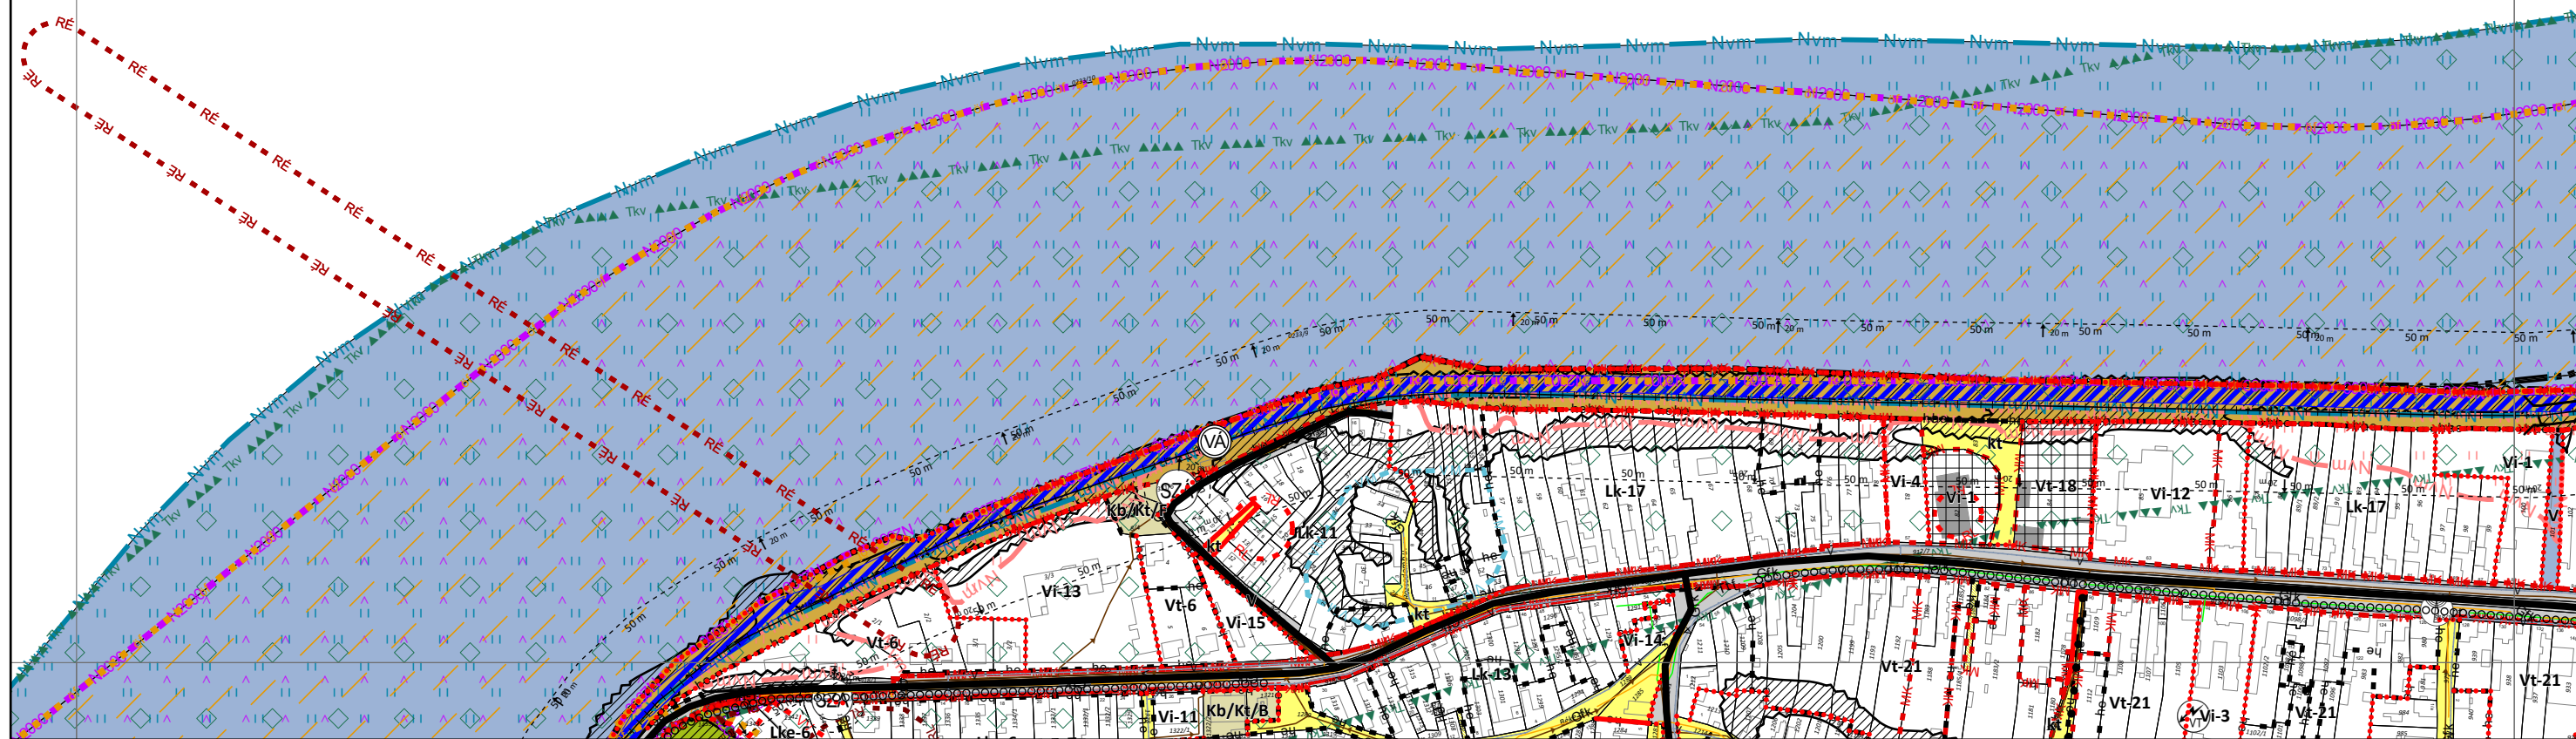

Készült az állami alapadatok felhasználásával.

7/2024. (III. 27.), 16/2025. (X. 1.) önkormányzati rendelettel módosított tervlap

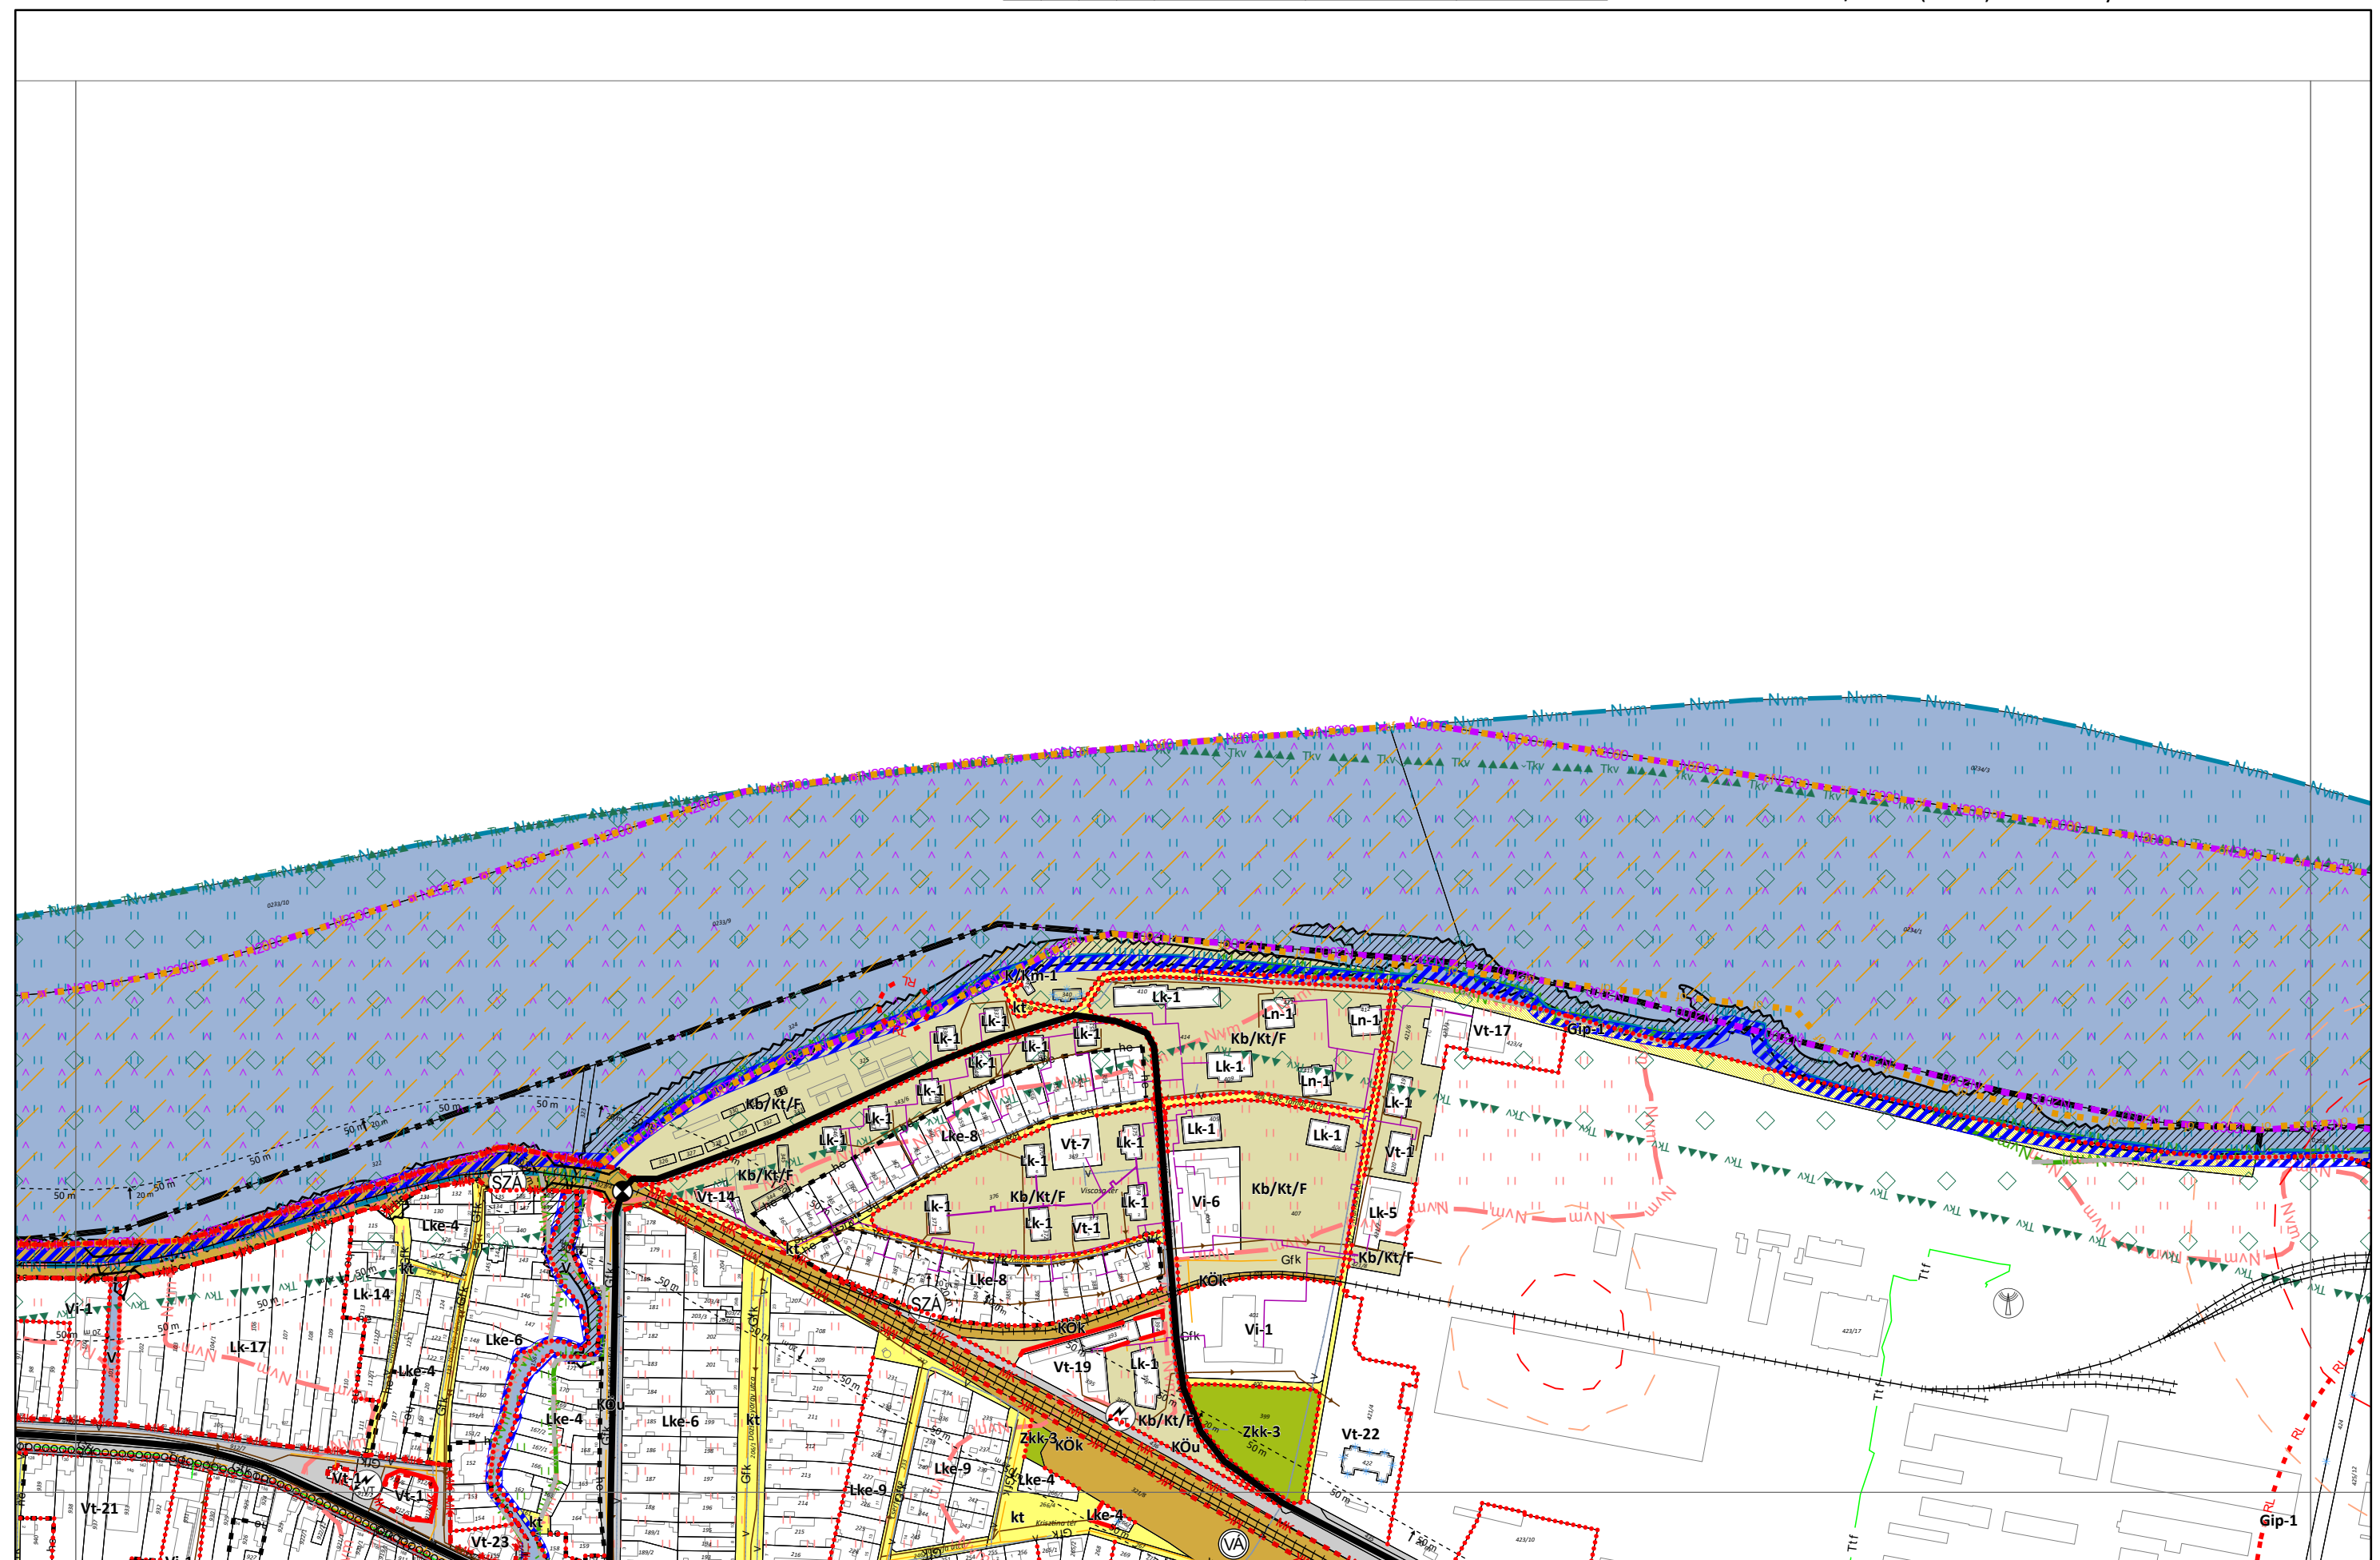


Készült az állami alapadatok felhasználásával.

7/2024. (III. 27.), 16/2025. (X. 1.) önkormányzati rendelettel módosított tervlap




Készült az állami alapadatok felhasználásával.

16/2025. (X. 1.) önkormányzati rendelettel módosított tervlap

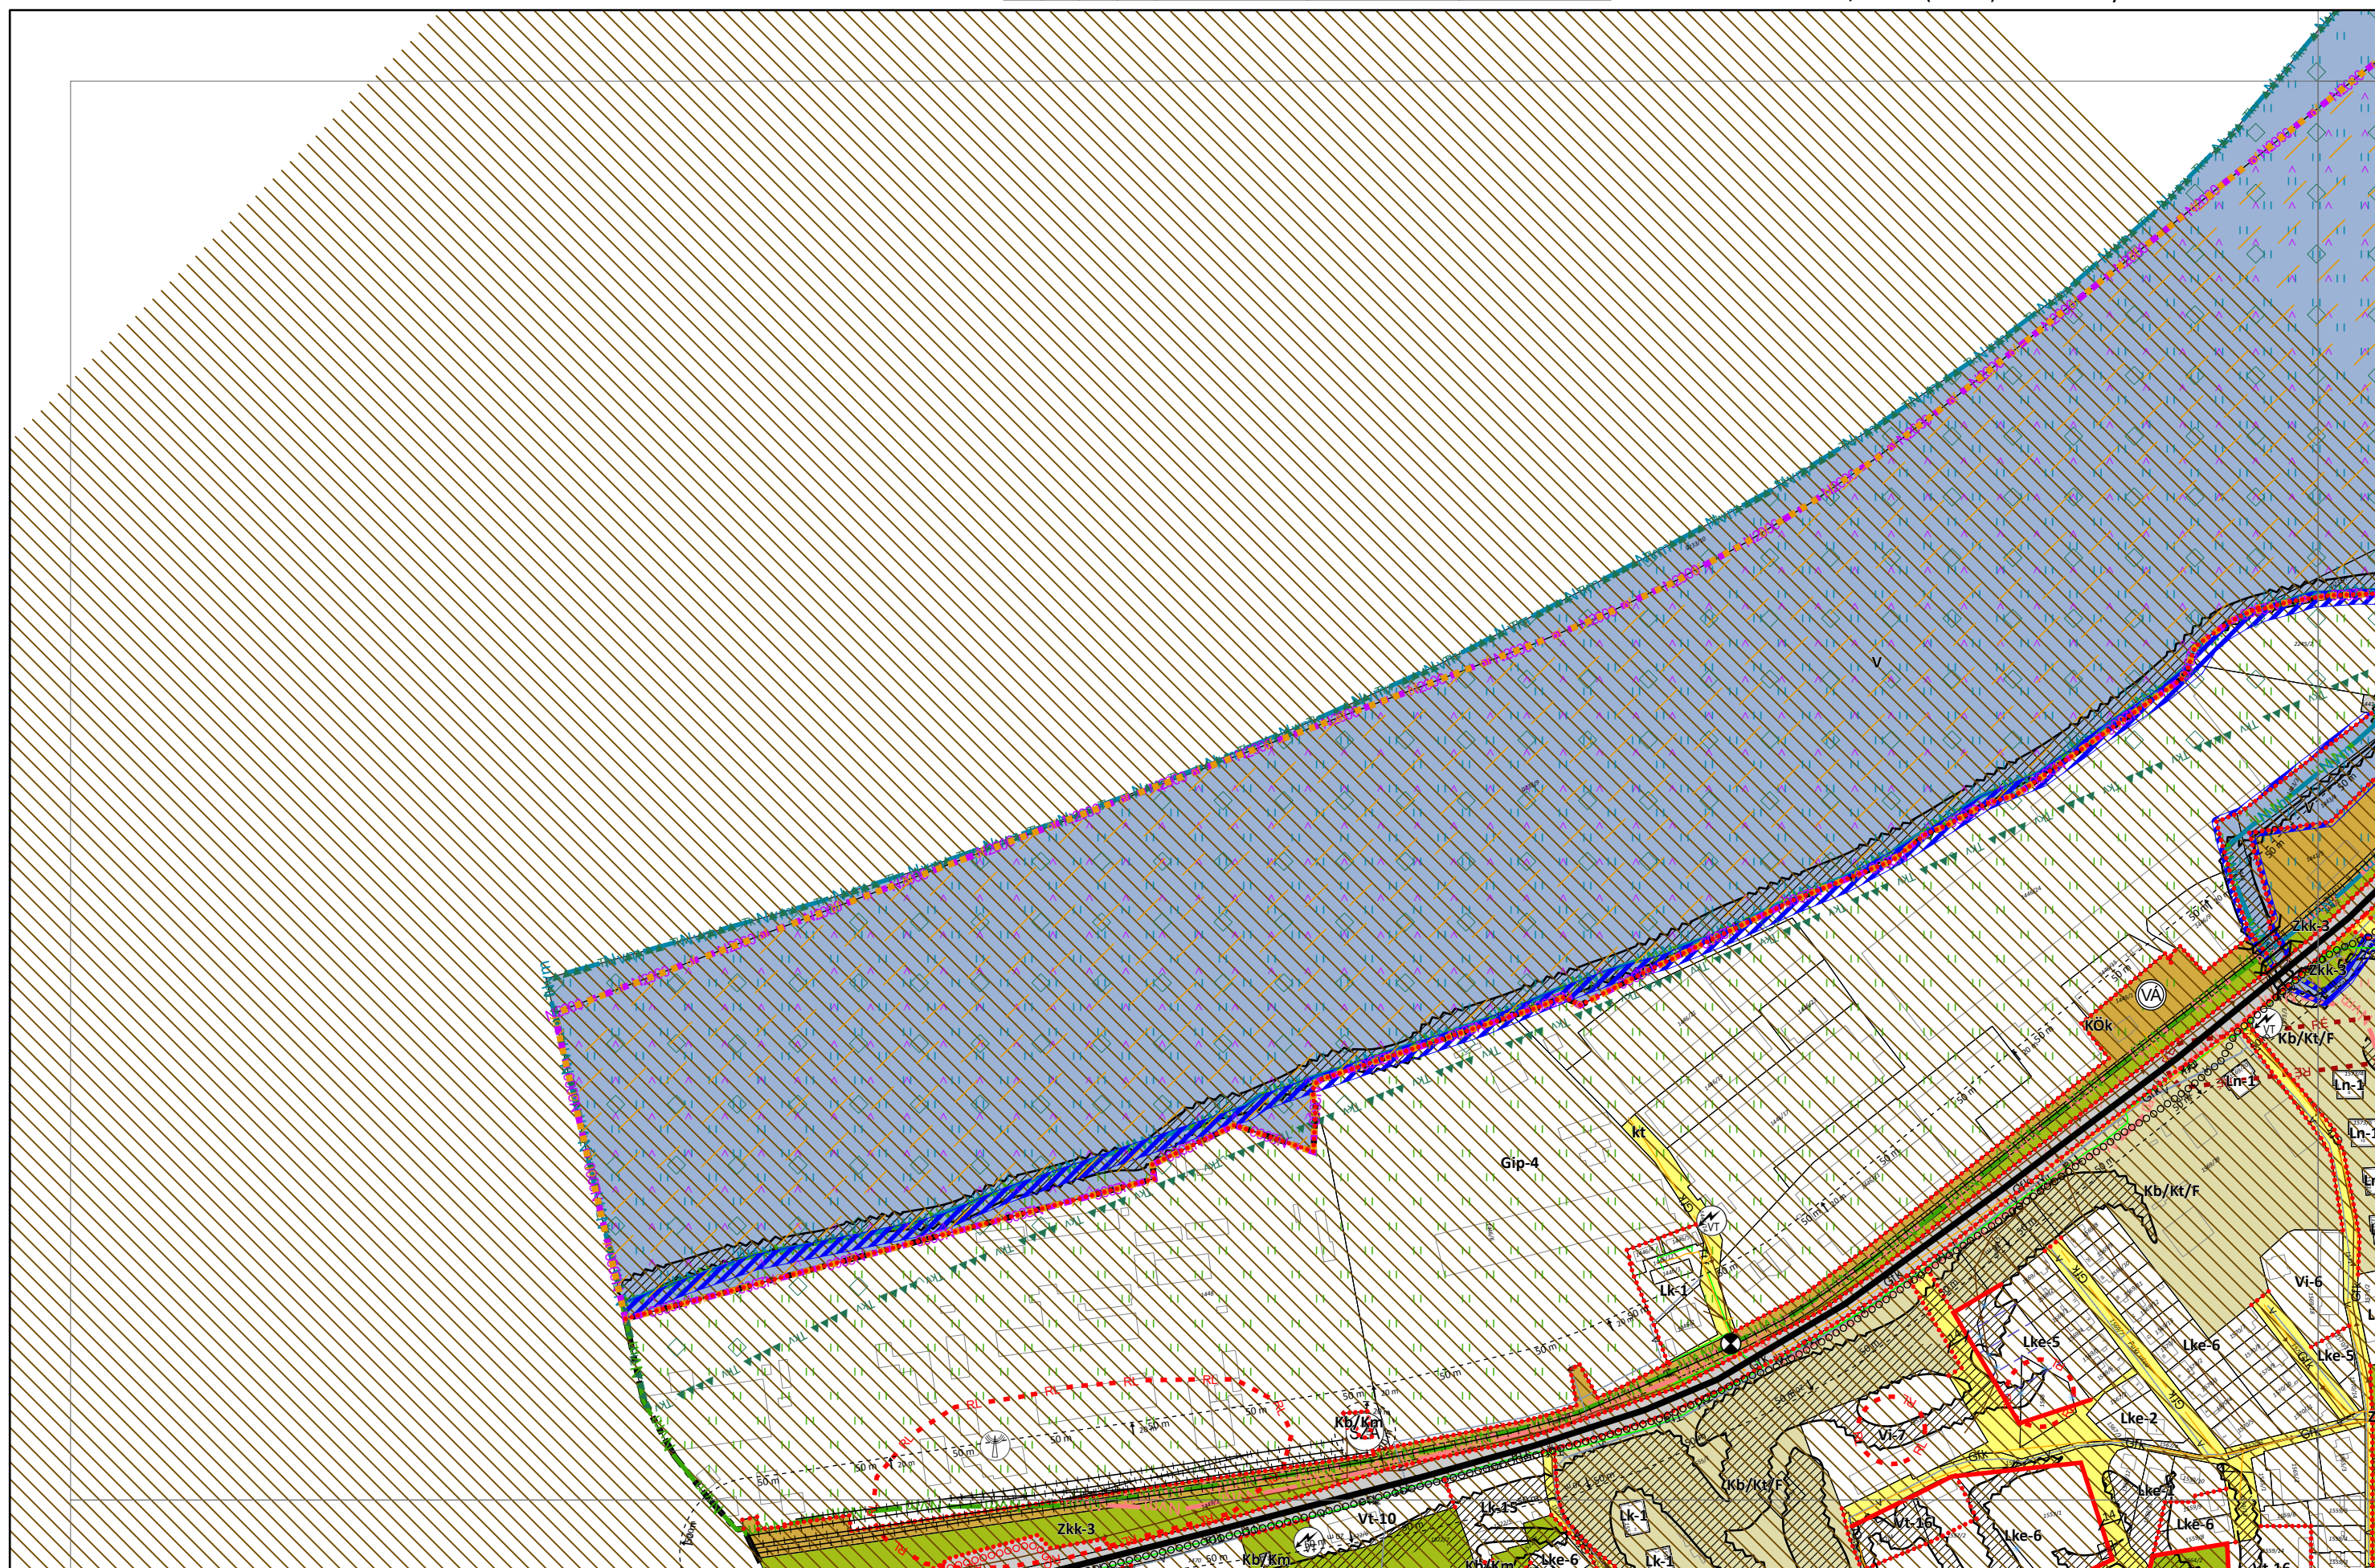


Készült az állami alapadatok felhasználásával.

16/2025. (X. 1.) önkormányzati rendelettel módosított tervlap

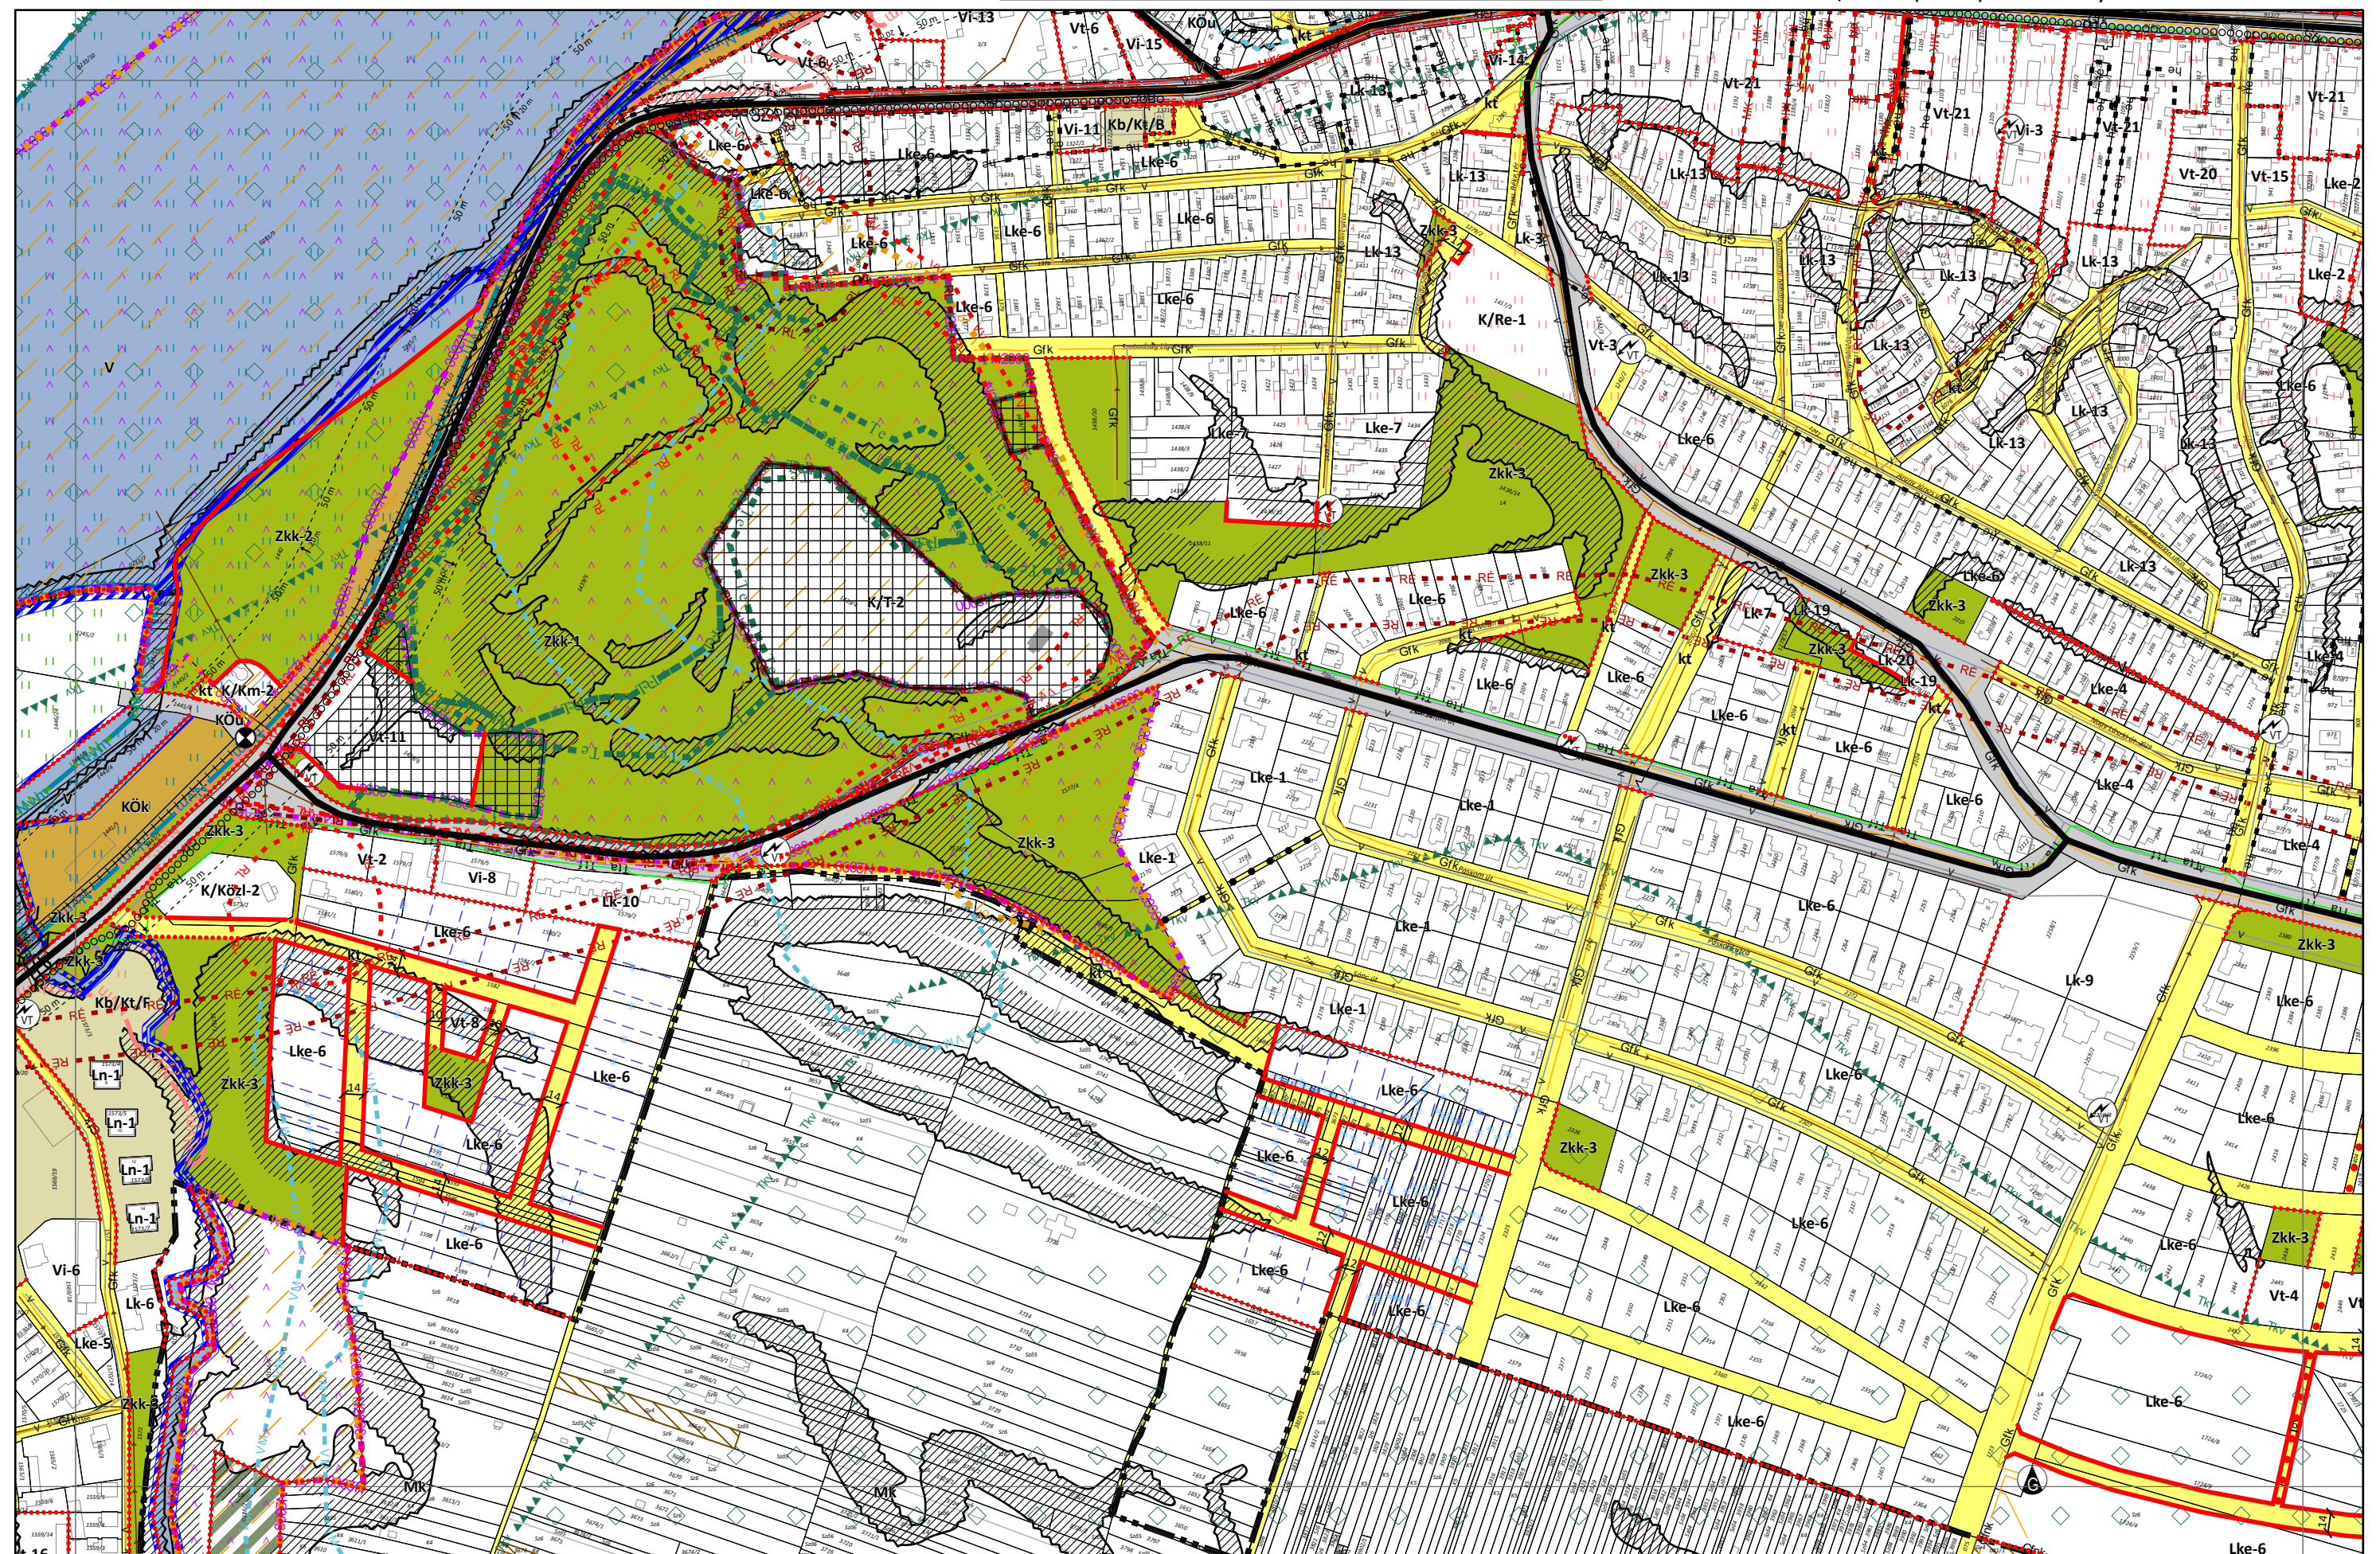

Készült az állami alapadatok felhasználásával.


7/2024. (III. 27.), 16/2025. (X. 1.) önkormányzati rendelettel módosított tervlap

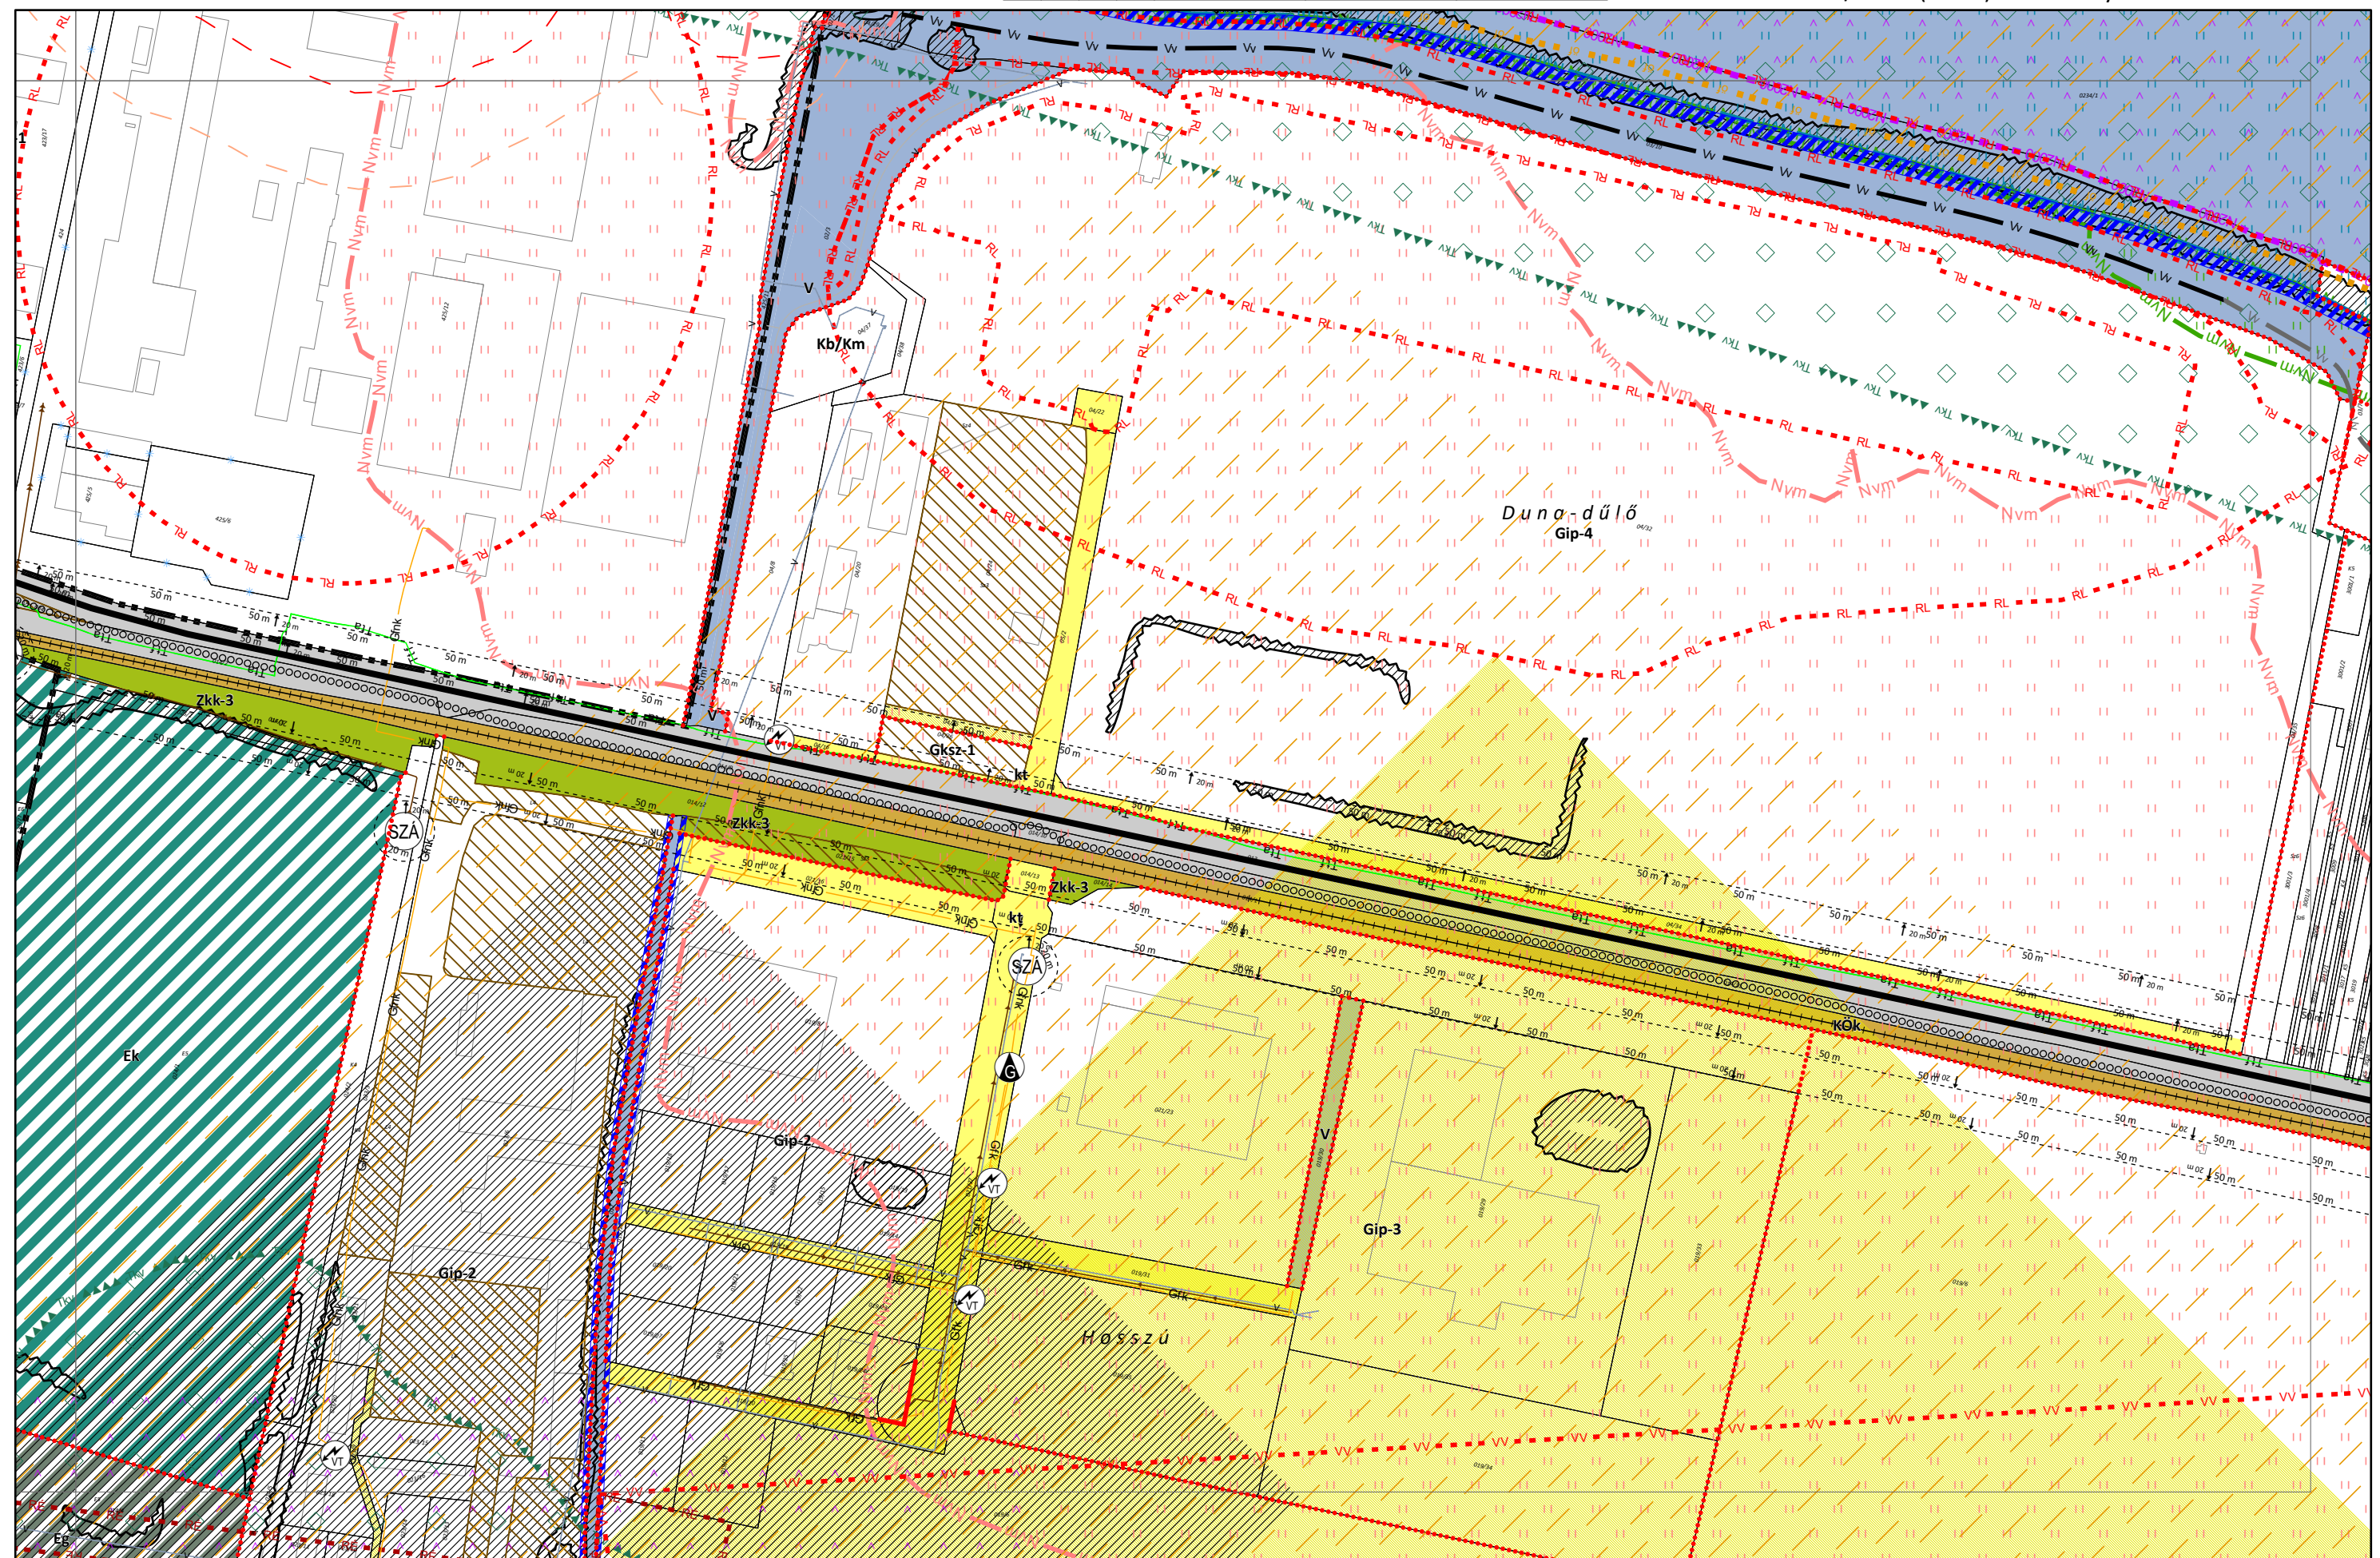

Készült az állami alapadatok felhasználásával.


7/2024. (III. 27.), 16/2025. (X. 1.) önkormányzati rendelettel módosított tervlap



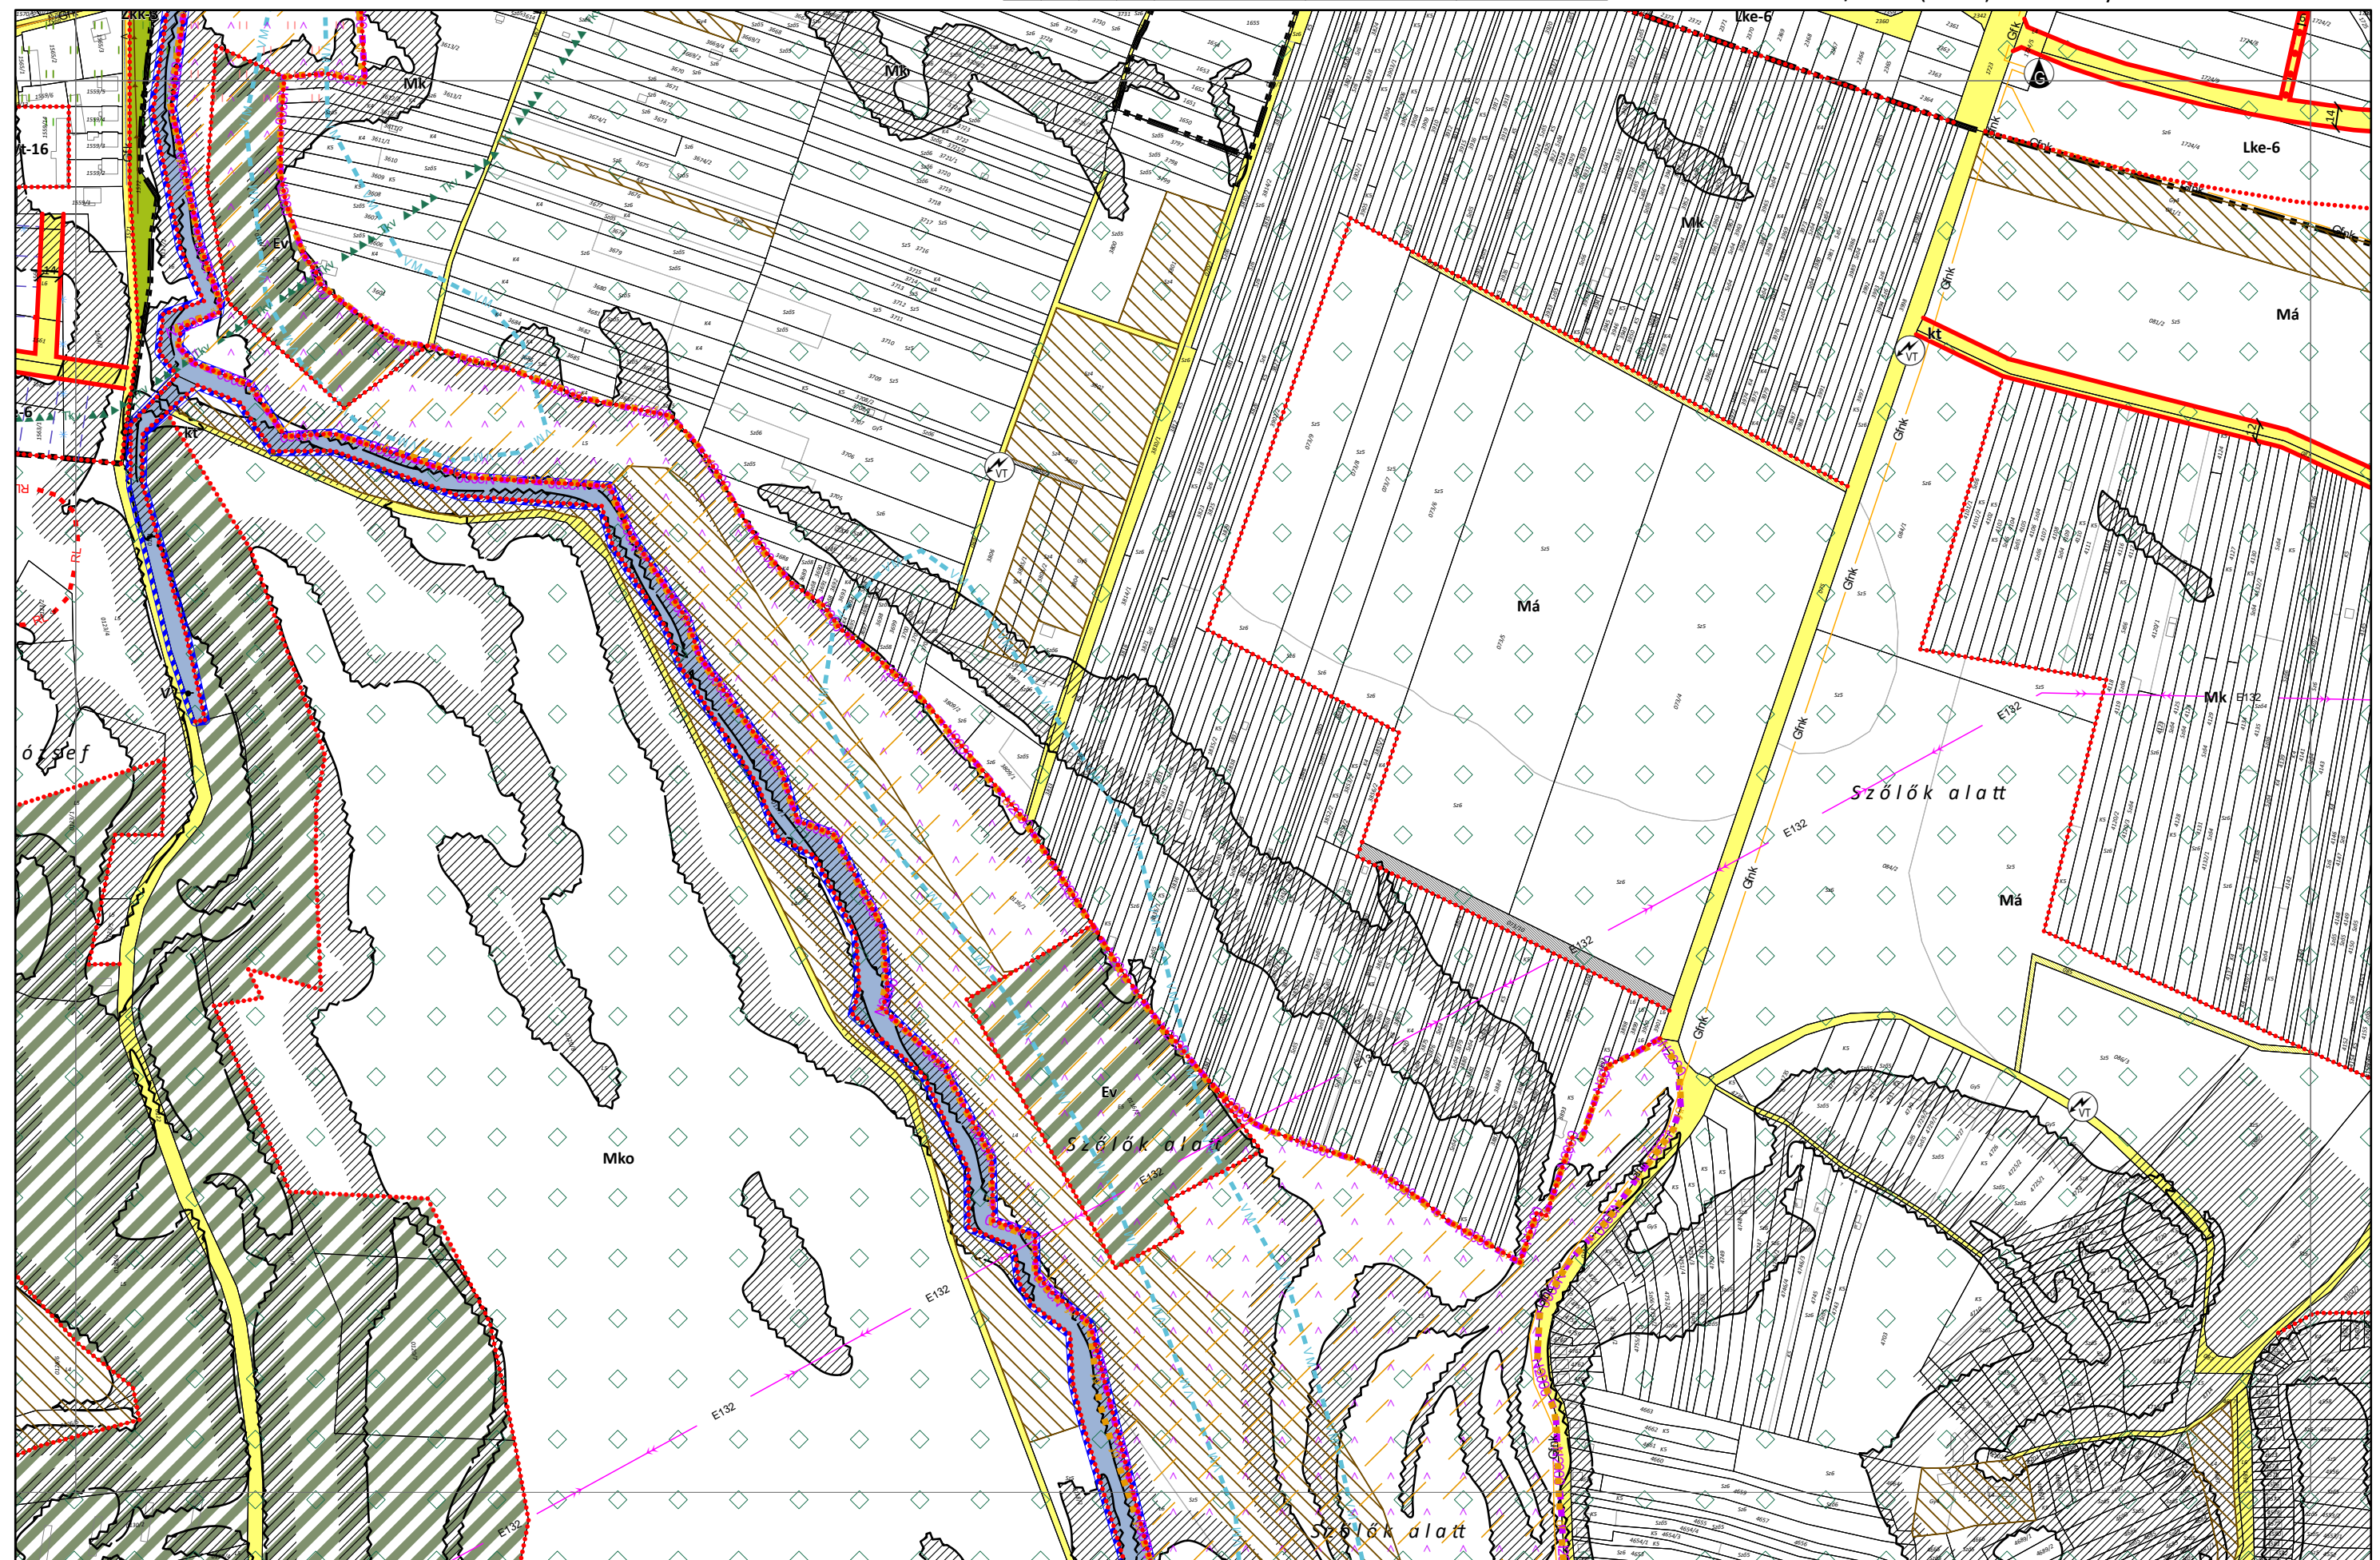

Készült az állami alapadatok felhasználásával.

16/2025. (X. 1.) önkormányzati rendelettel módosított tervlap

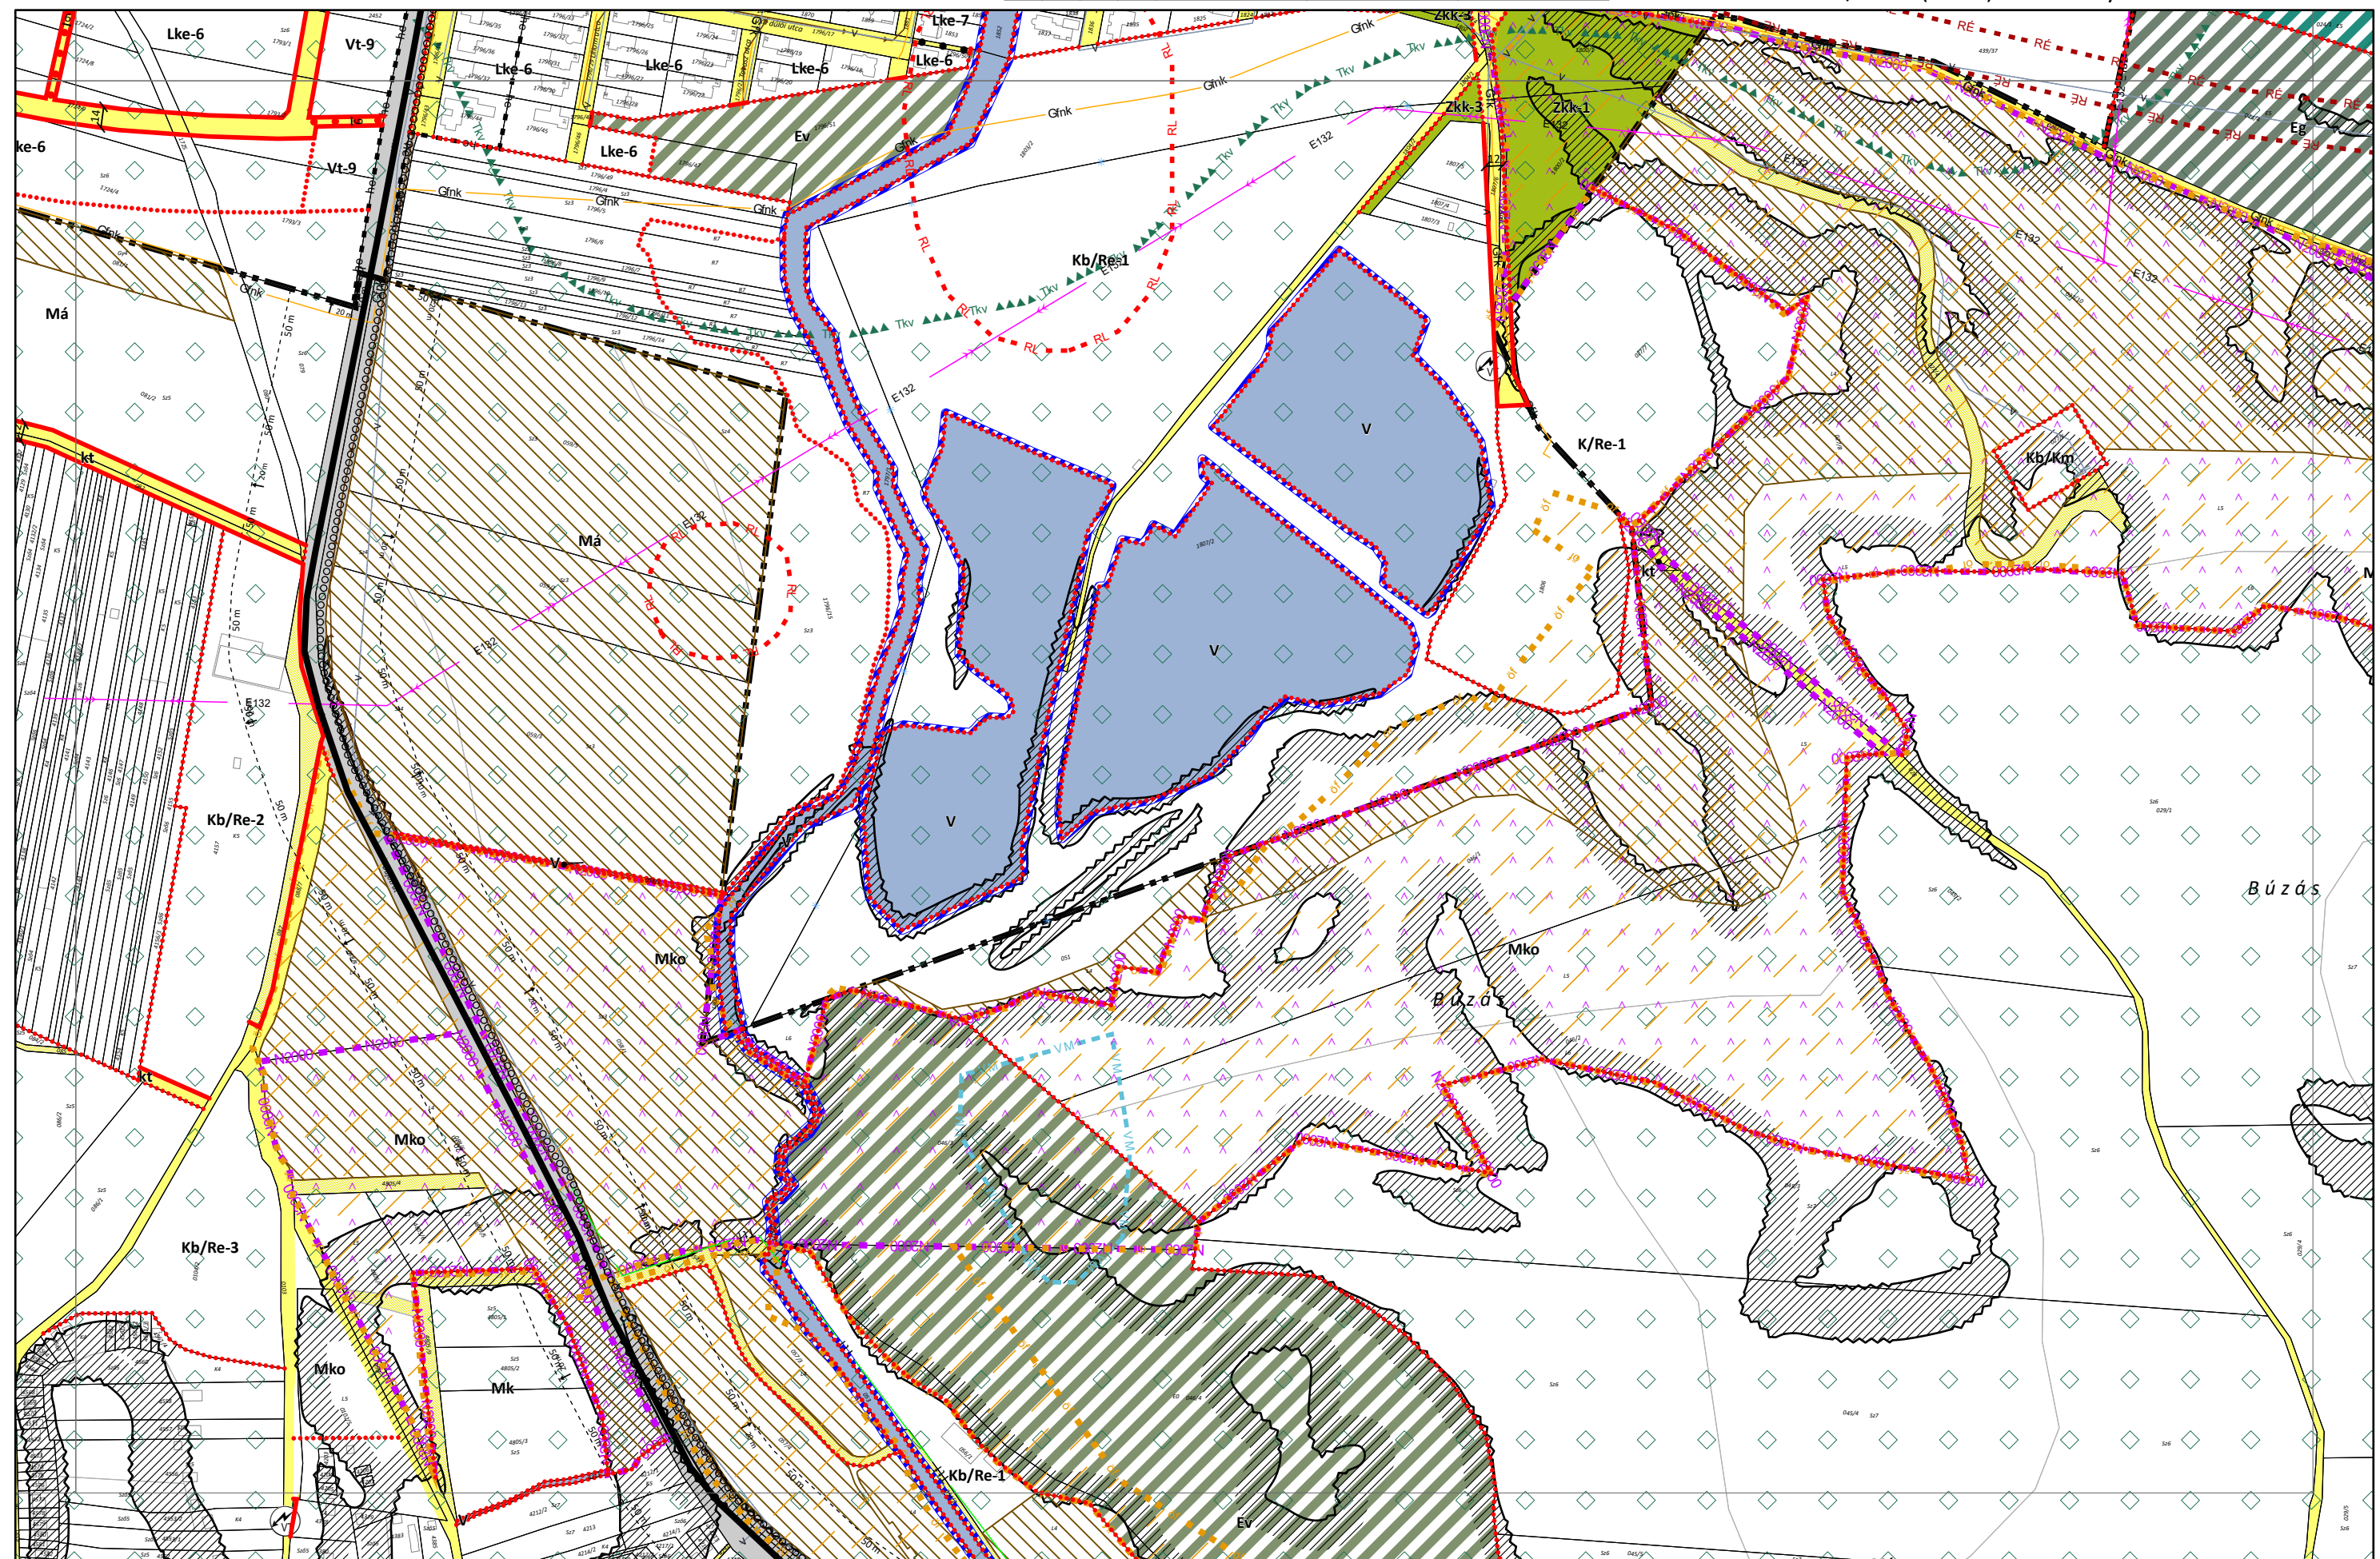

Készült az állami alapadatok felhasználásával.

7/2024. (III. 27.), 16/2025. (X. 1.) önkormányzati rendelettel módosított tervlap