


1. melléklet a .../2024. (...) önkormányzati rendelethez

3. melléklet a 21/2022. (X. 26.) önkormányzati rendelethez


Nyergesújfalu Város Belterületi Szabályozási terve M=1:4000


1, 2, 3, 4, 5, 6, 7, 8, 9, 10 számú tervlap

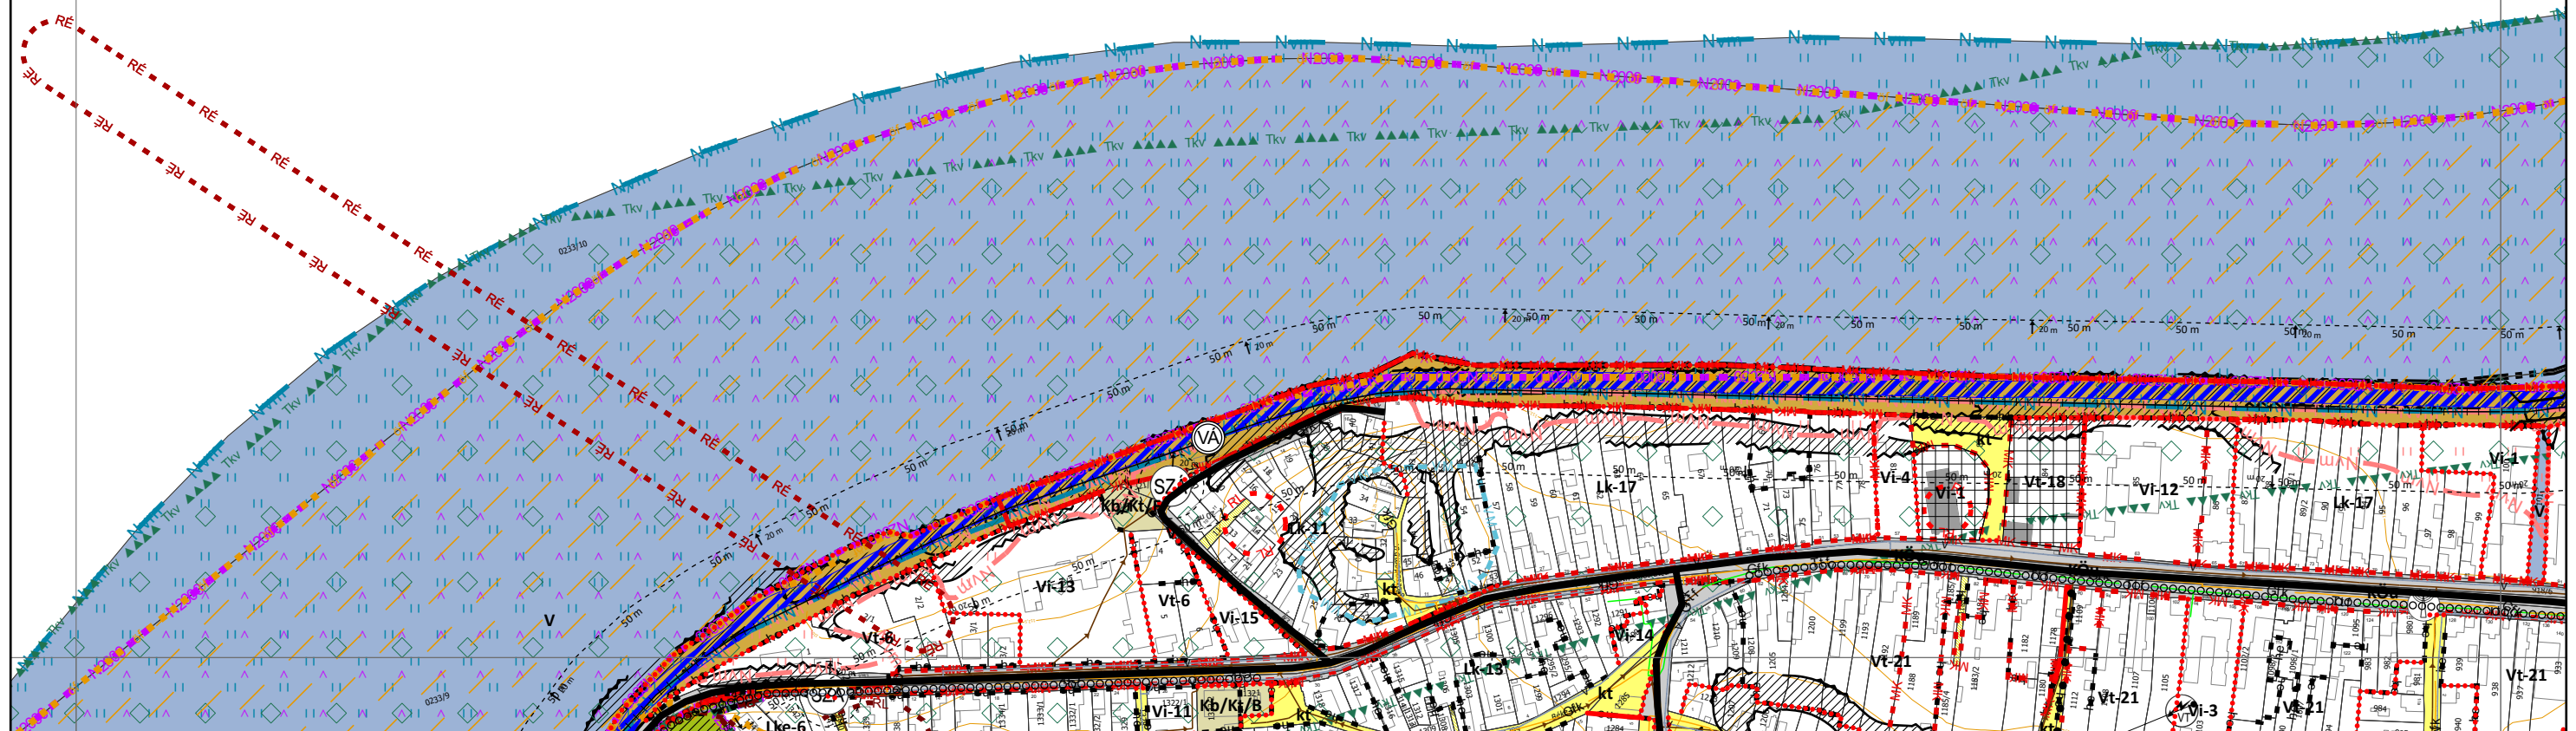



Készült az állami alapadatok felhasználásával.

.../2024. (...) önkormányzati rendelettel módosított tervlap

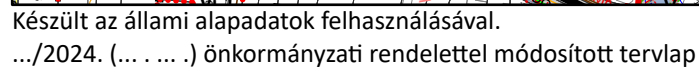

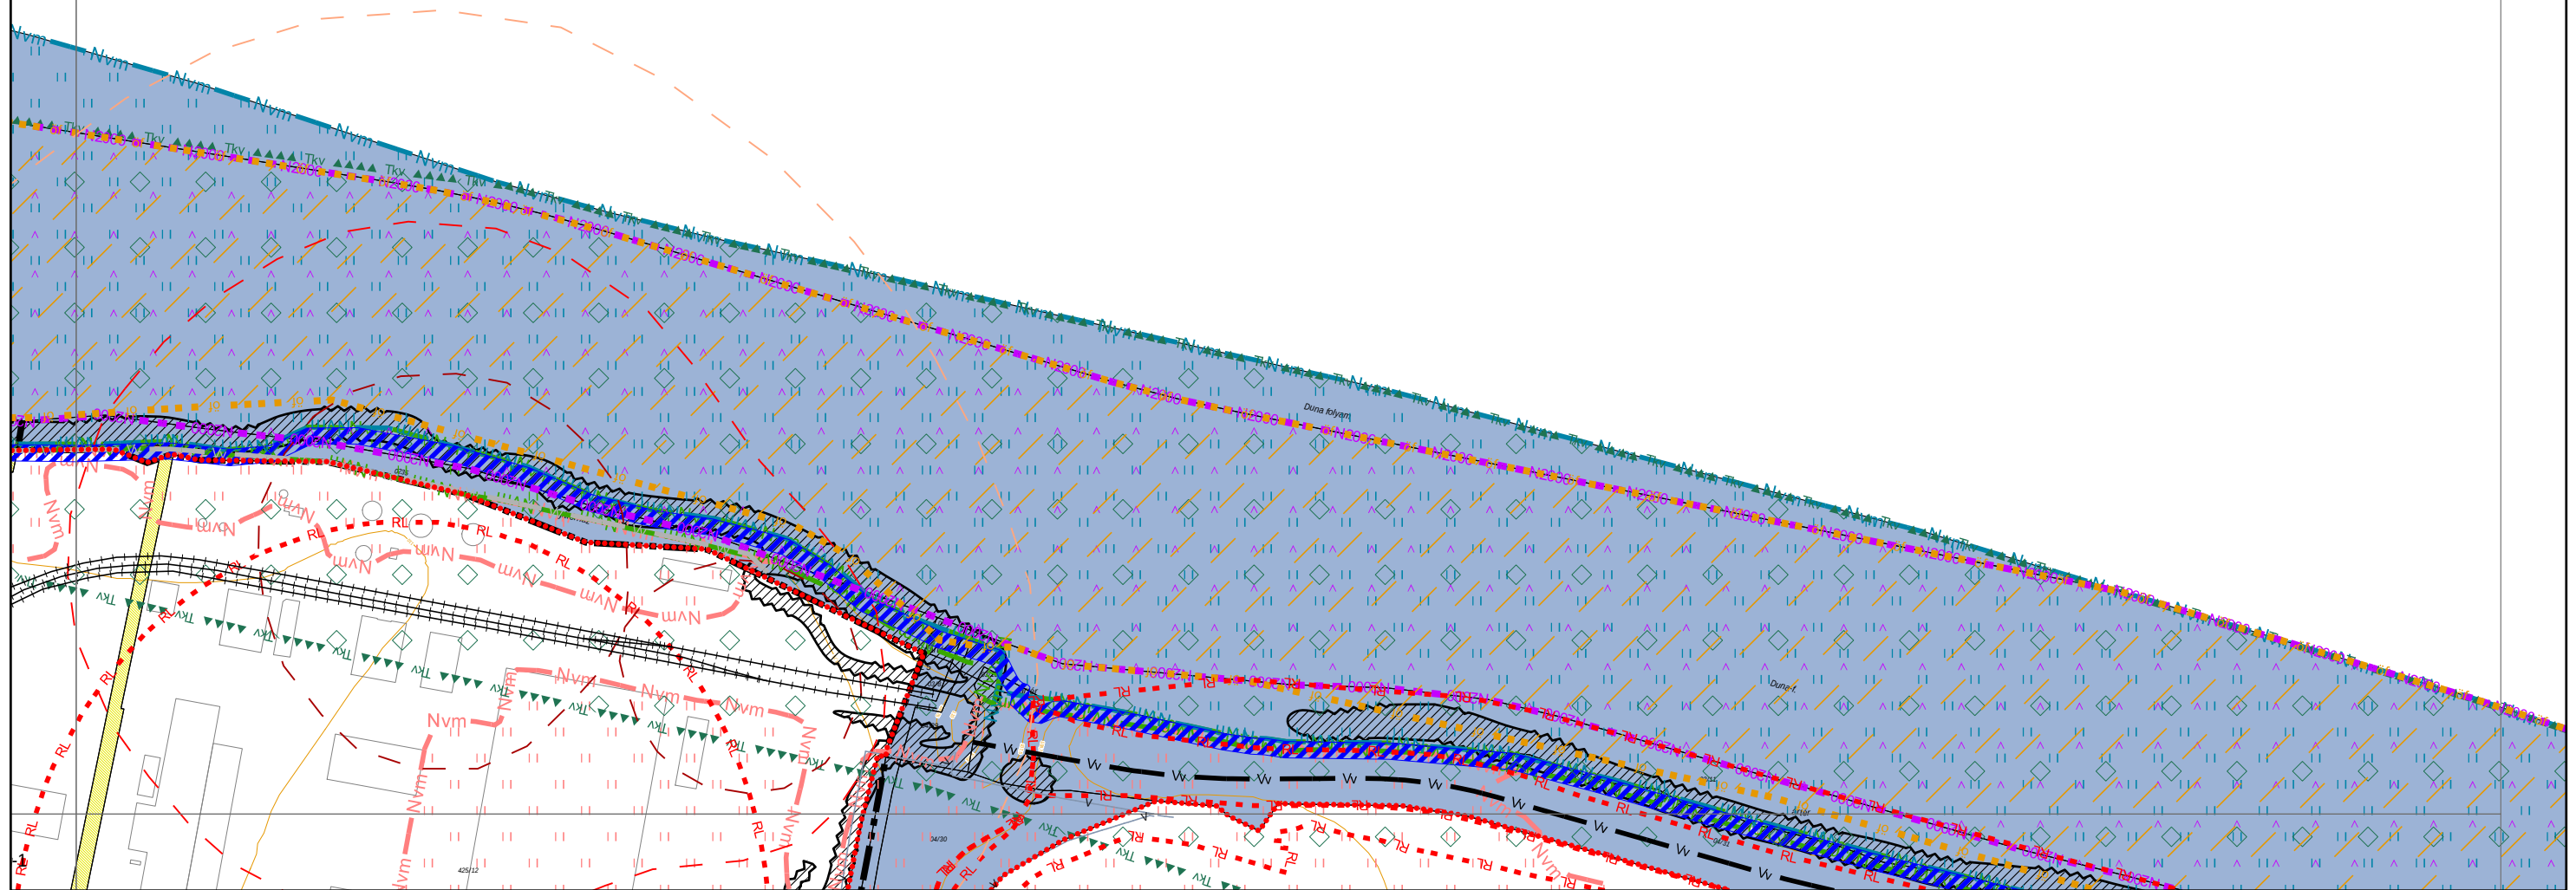


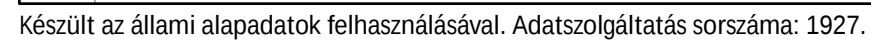

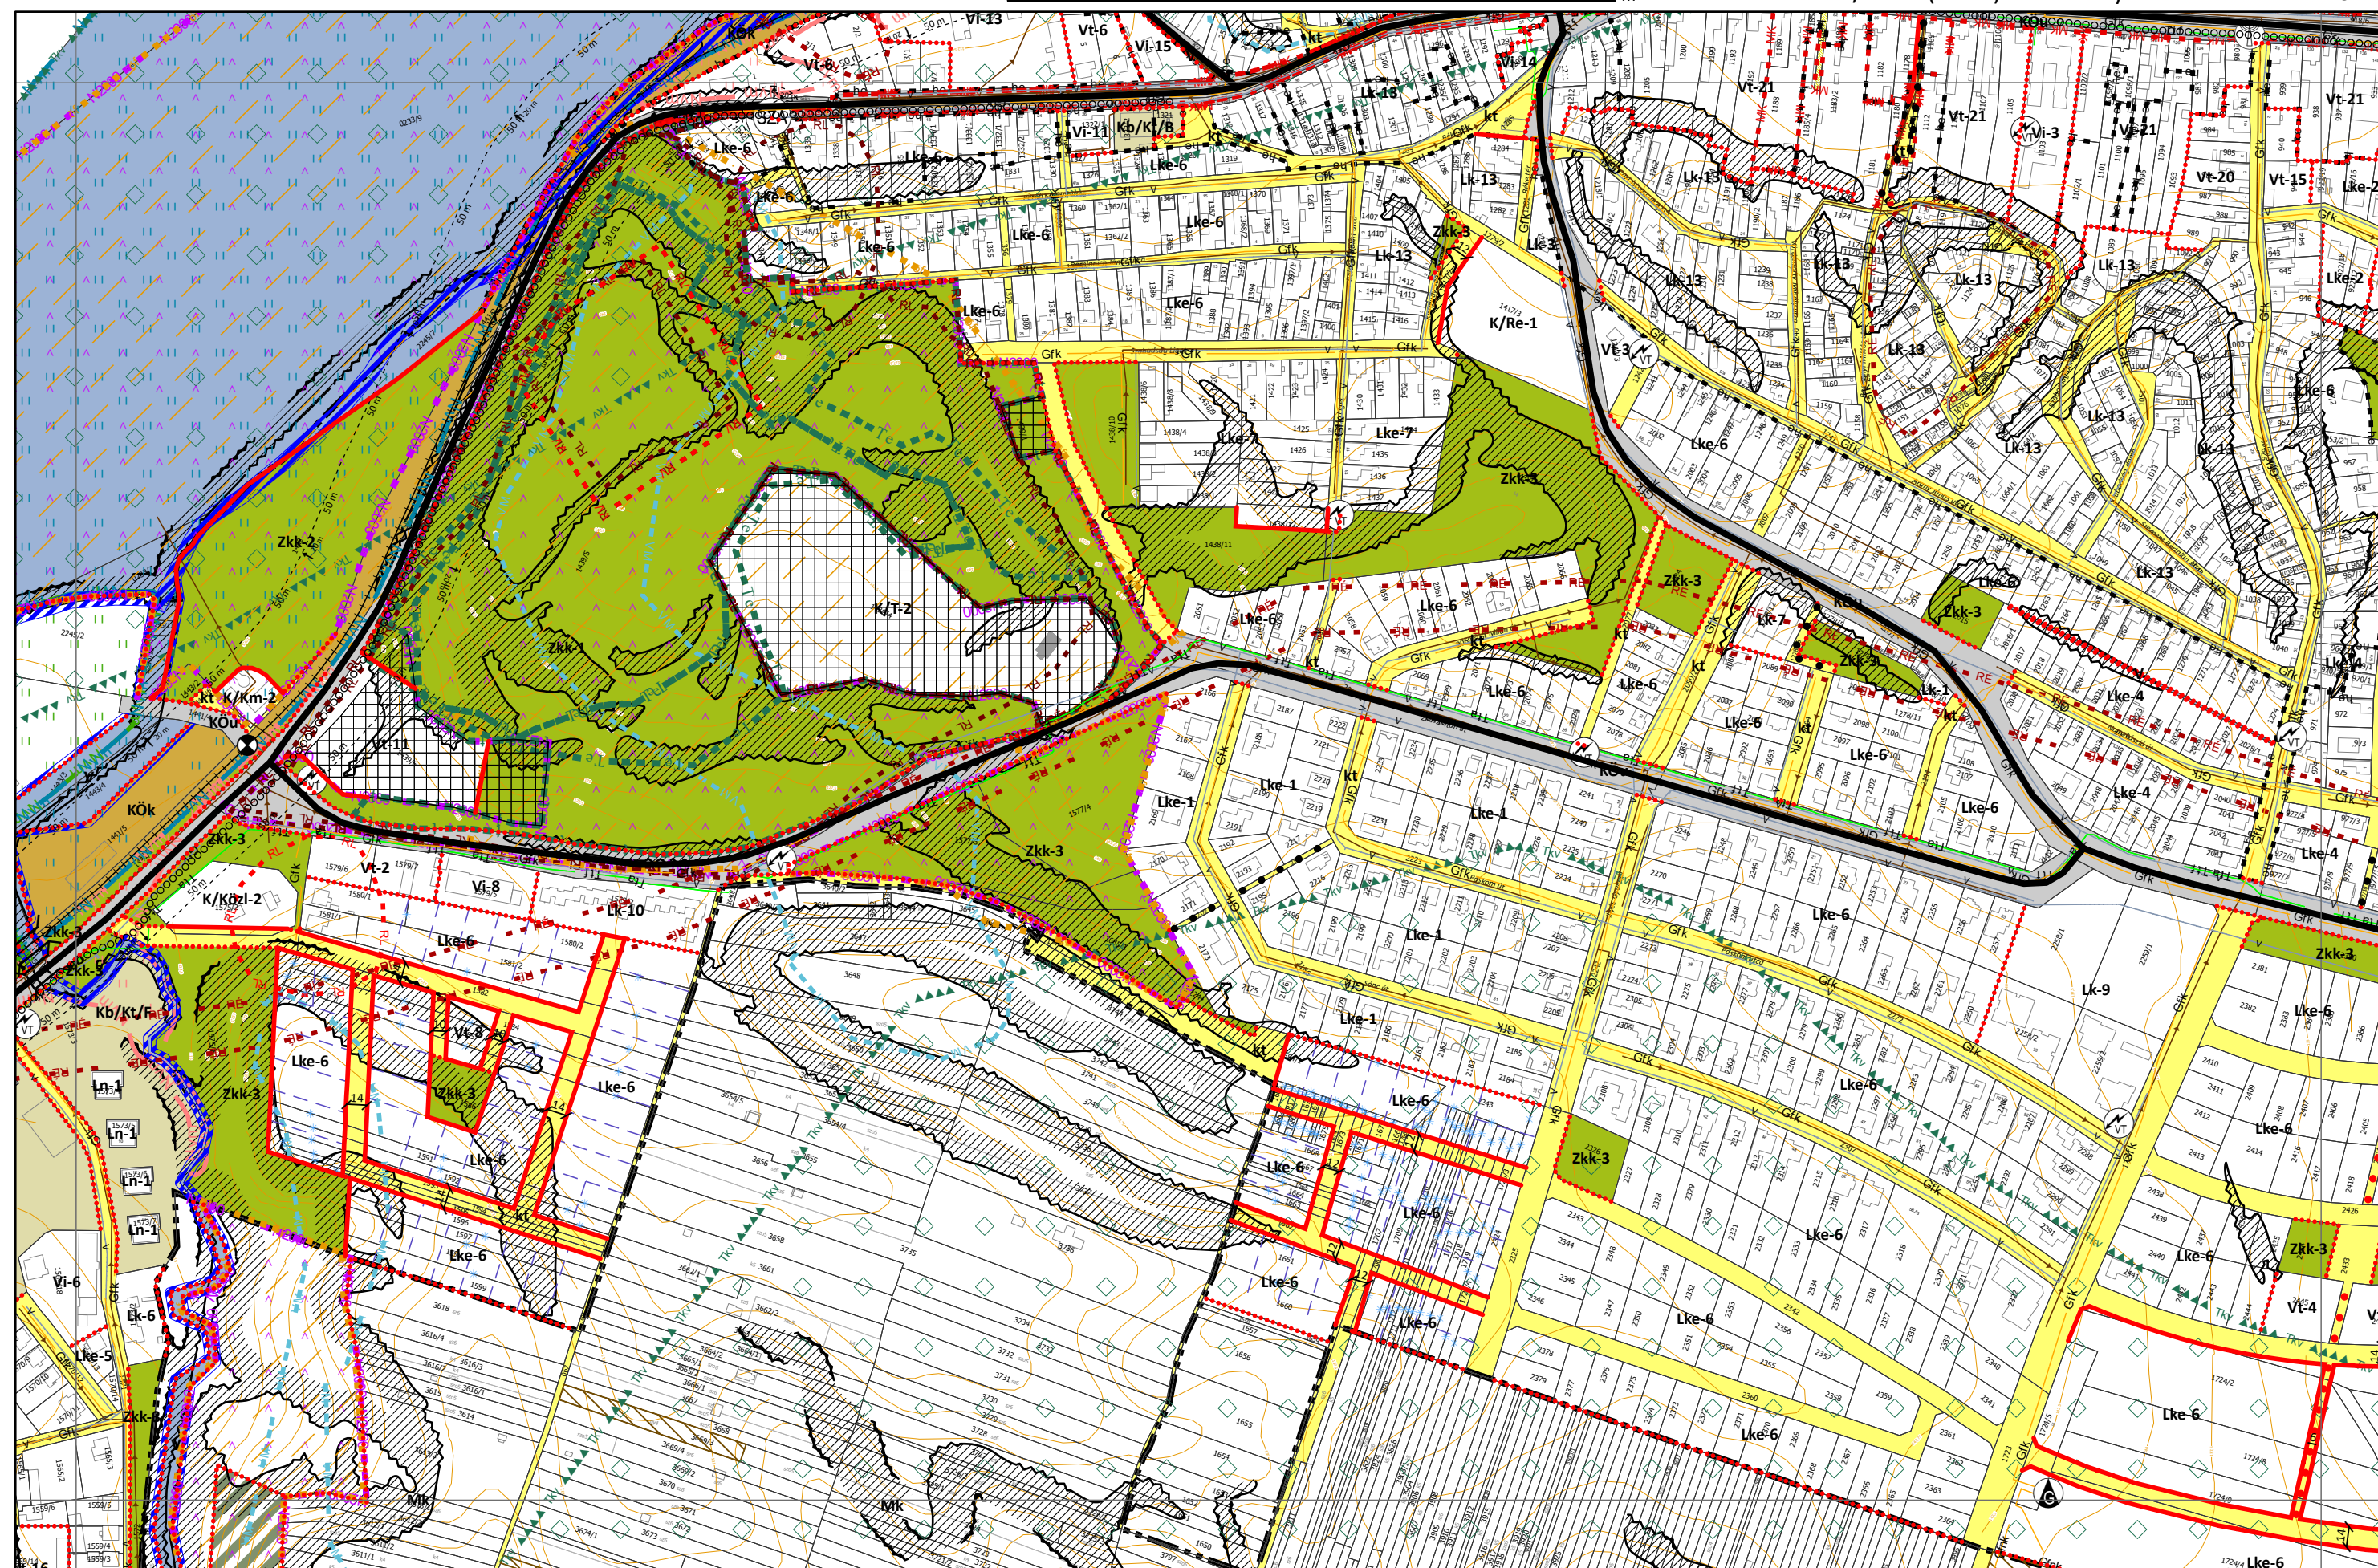


Készült az állami alapadatok felhasználásával.

.../2024. (... ..) önkormányzati rendelettel módosított tervlap

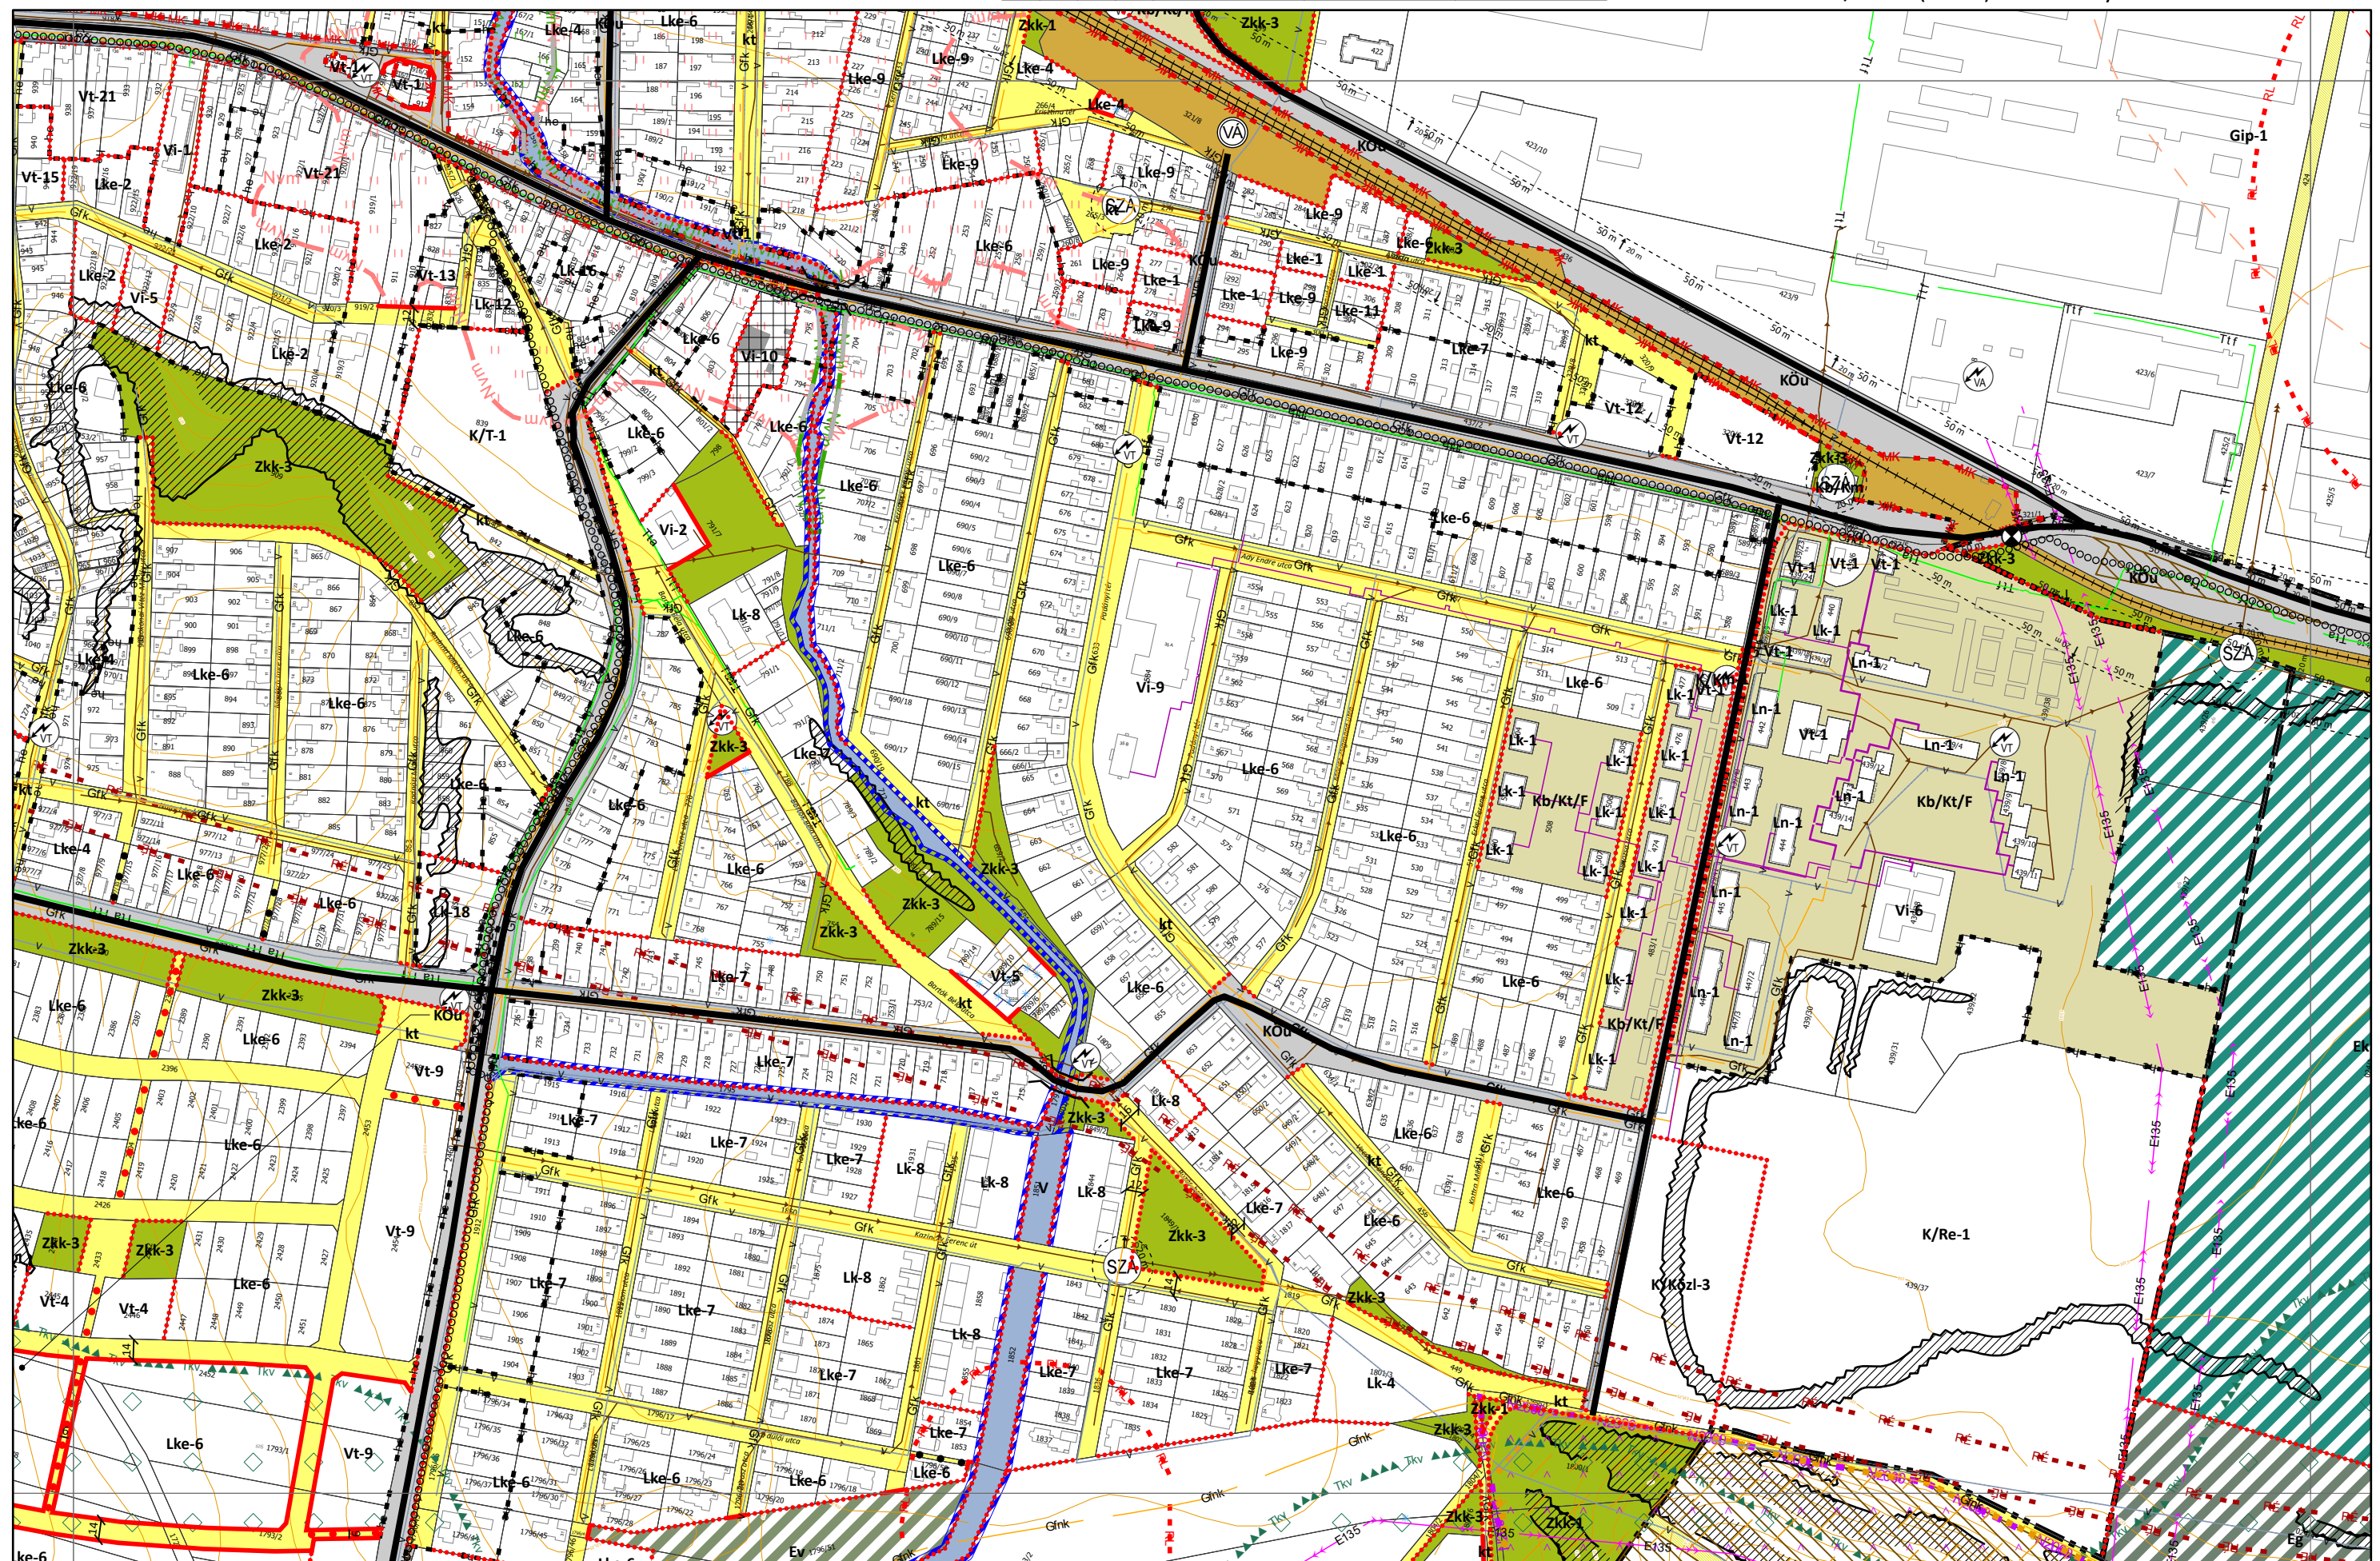

Készült az állami alapadatok felhasználásával.

.../2024. (... ..) önkormányzati rendelettel módosított terlvap

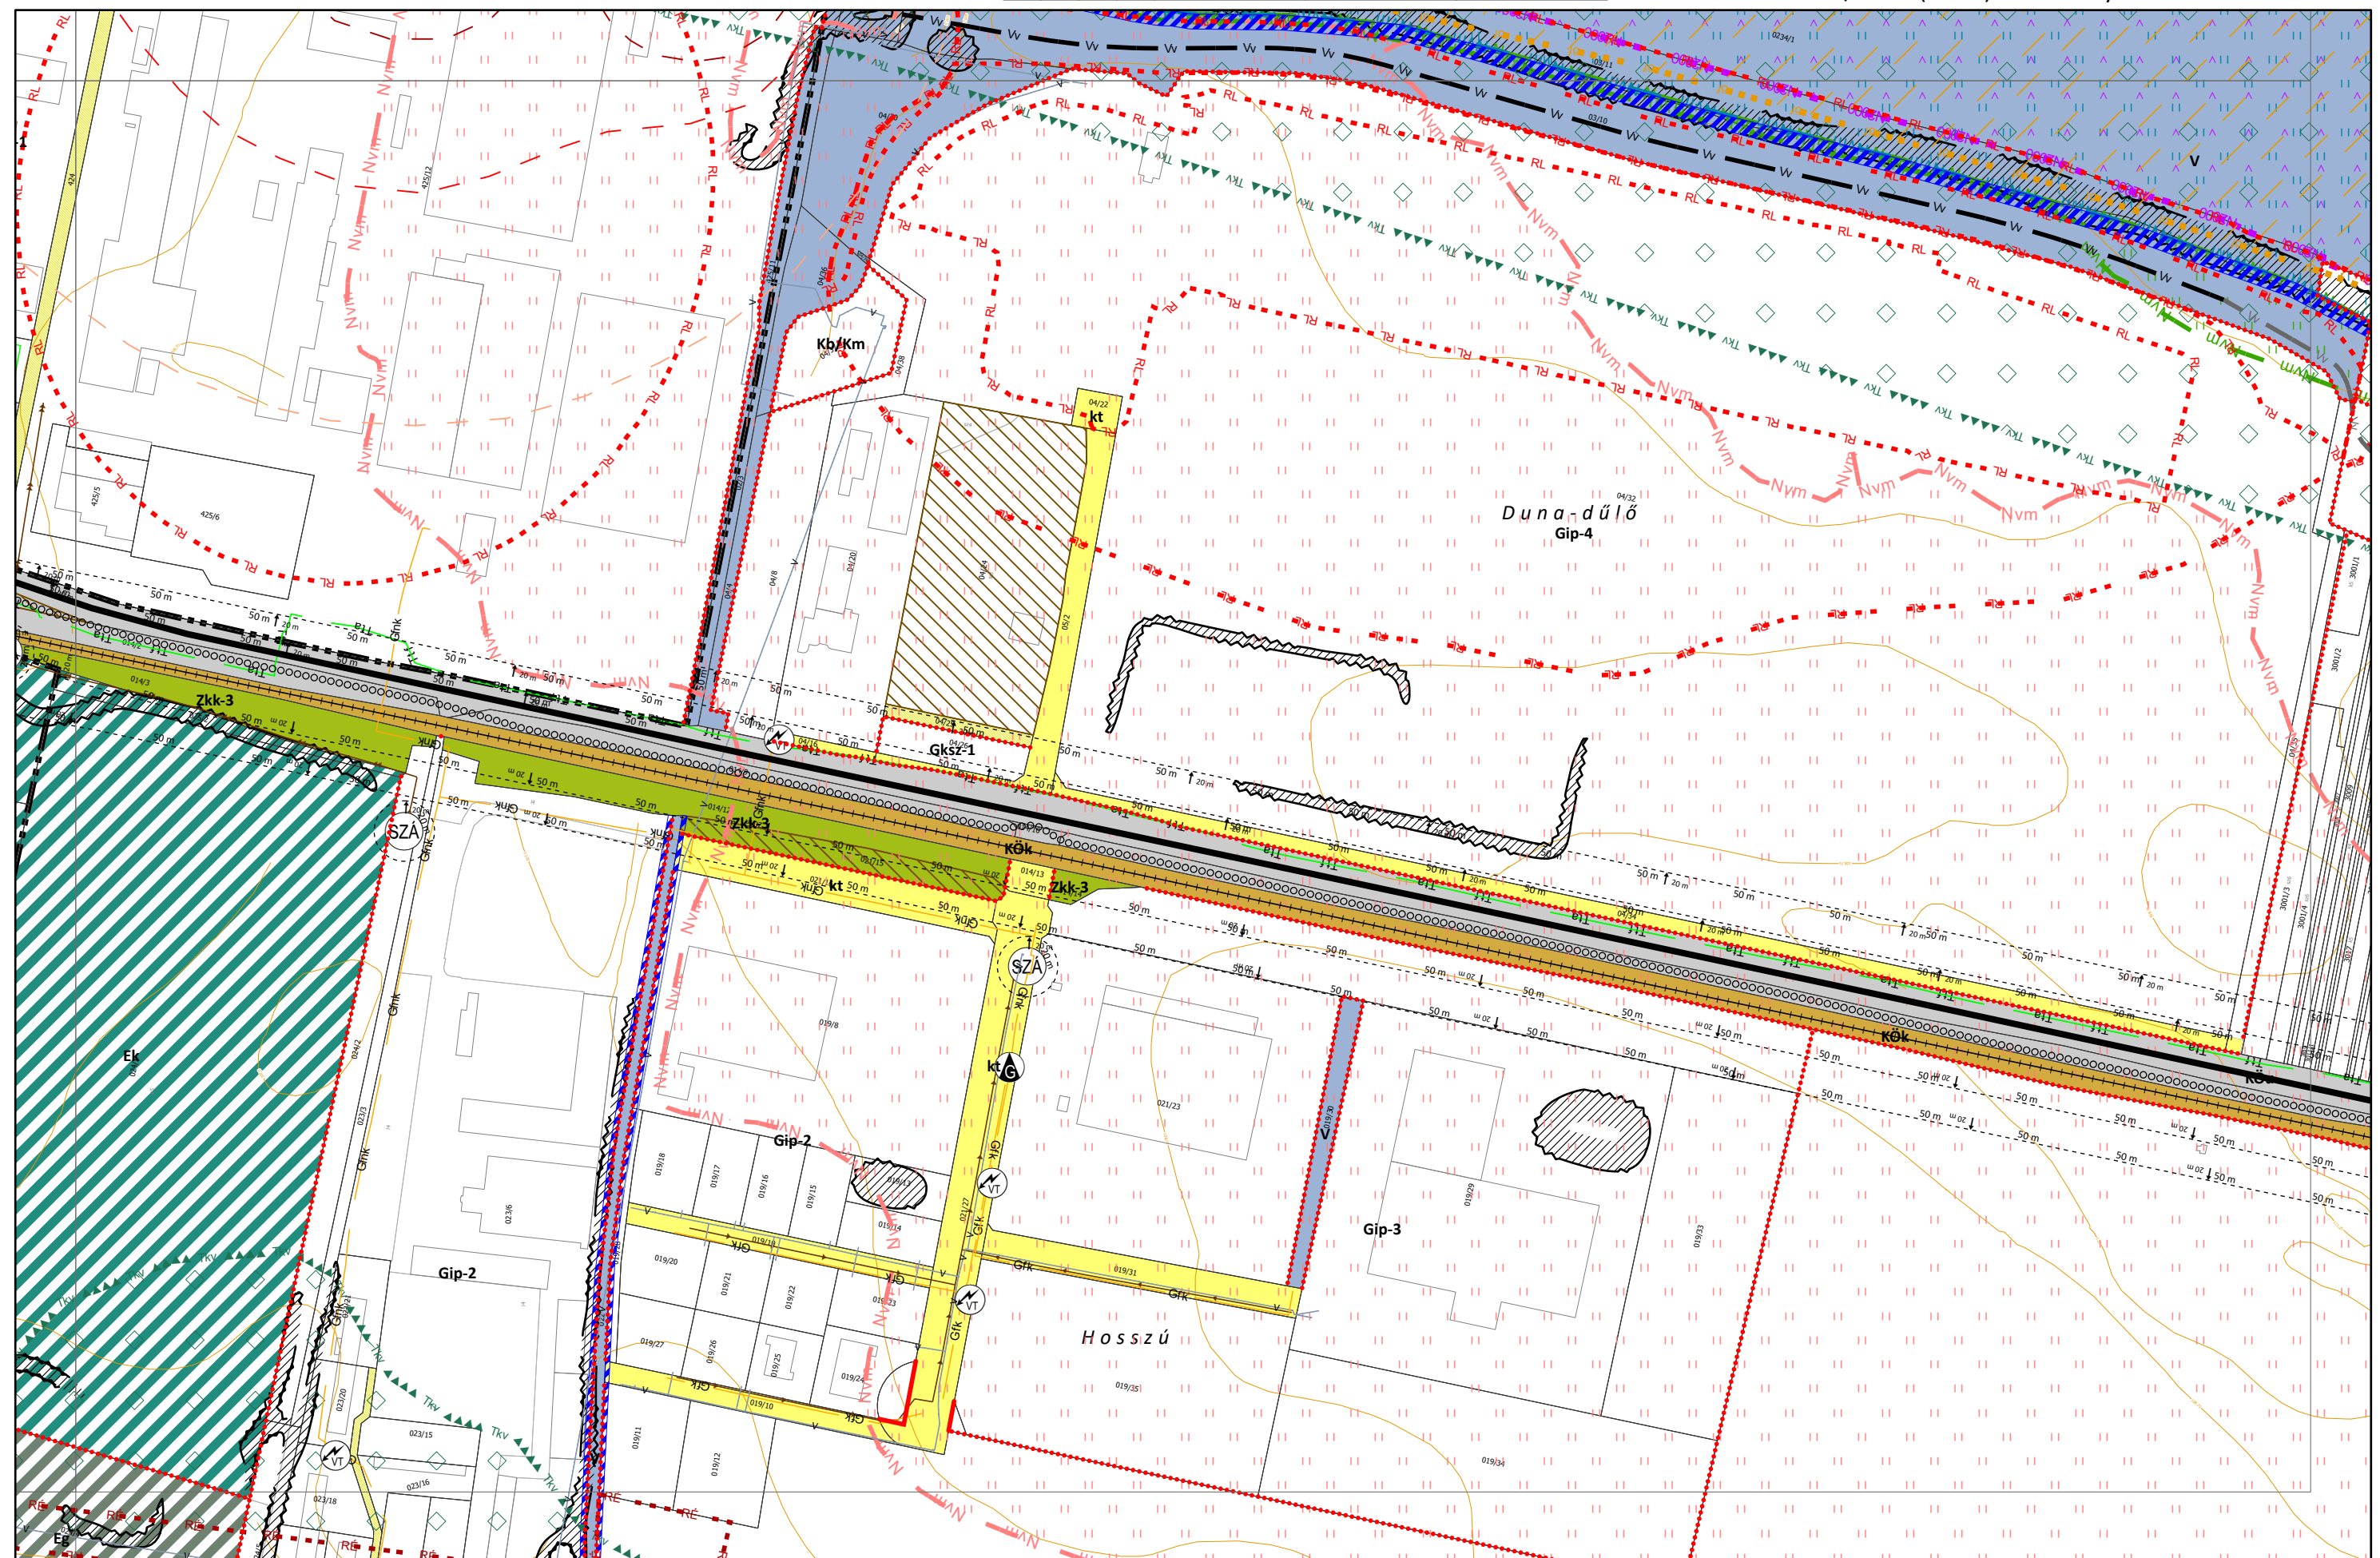


Készült az állami alapadatok felhasználásával. Adatszolgáltatás sorszáma: 1927.


.../2024. (...) önkormányzati rendelettel módosított tervlap



Készült az állami alapadatok felhasználásával.

.../2024. (...) önkormányzati rendelettel módosított tervlap

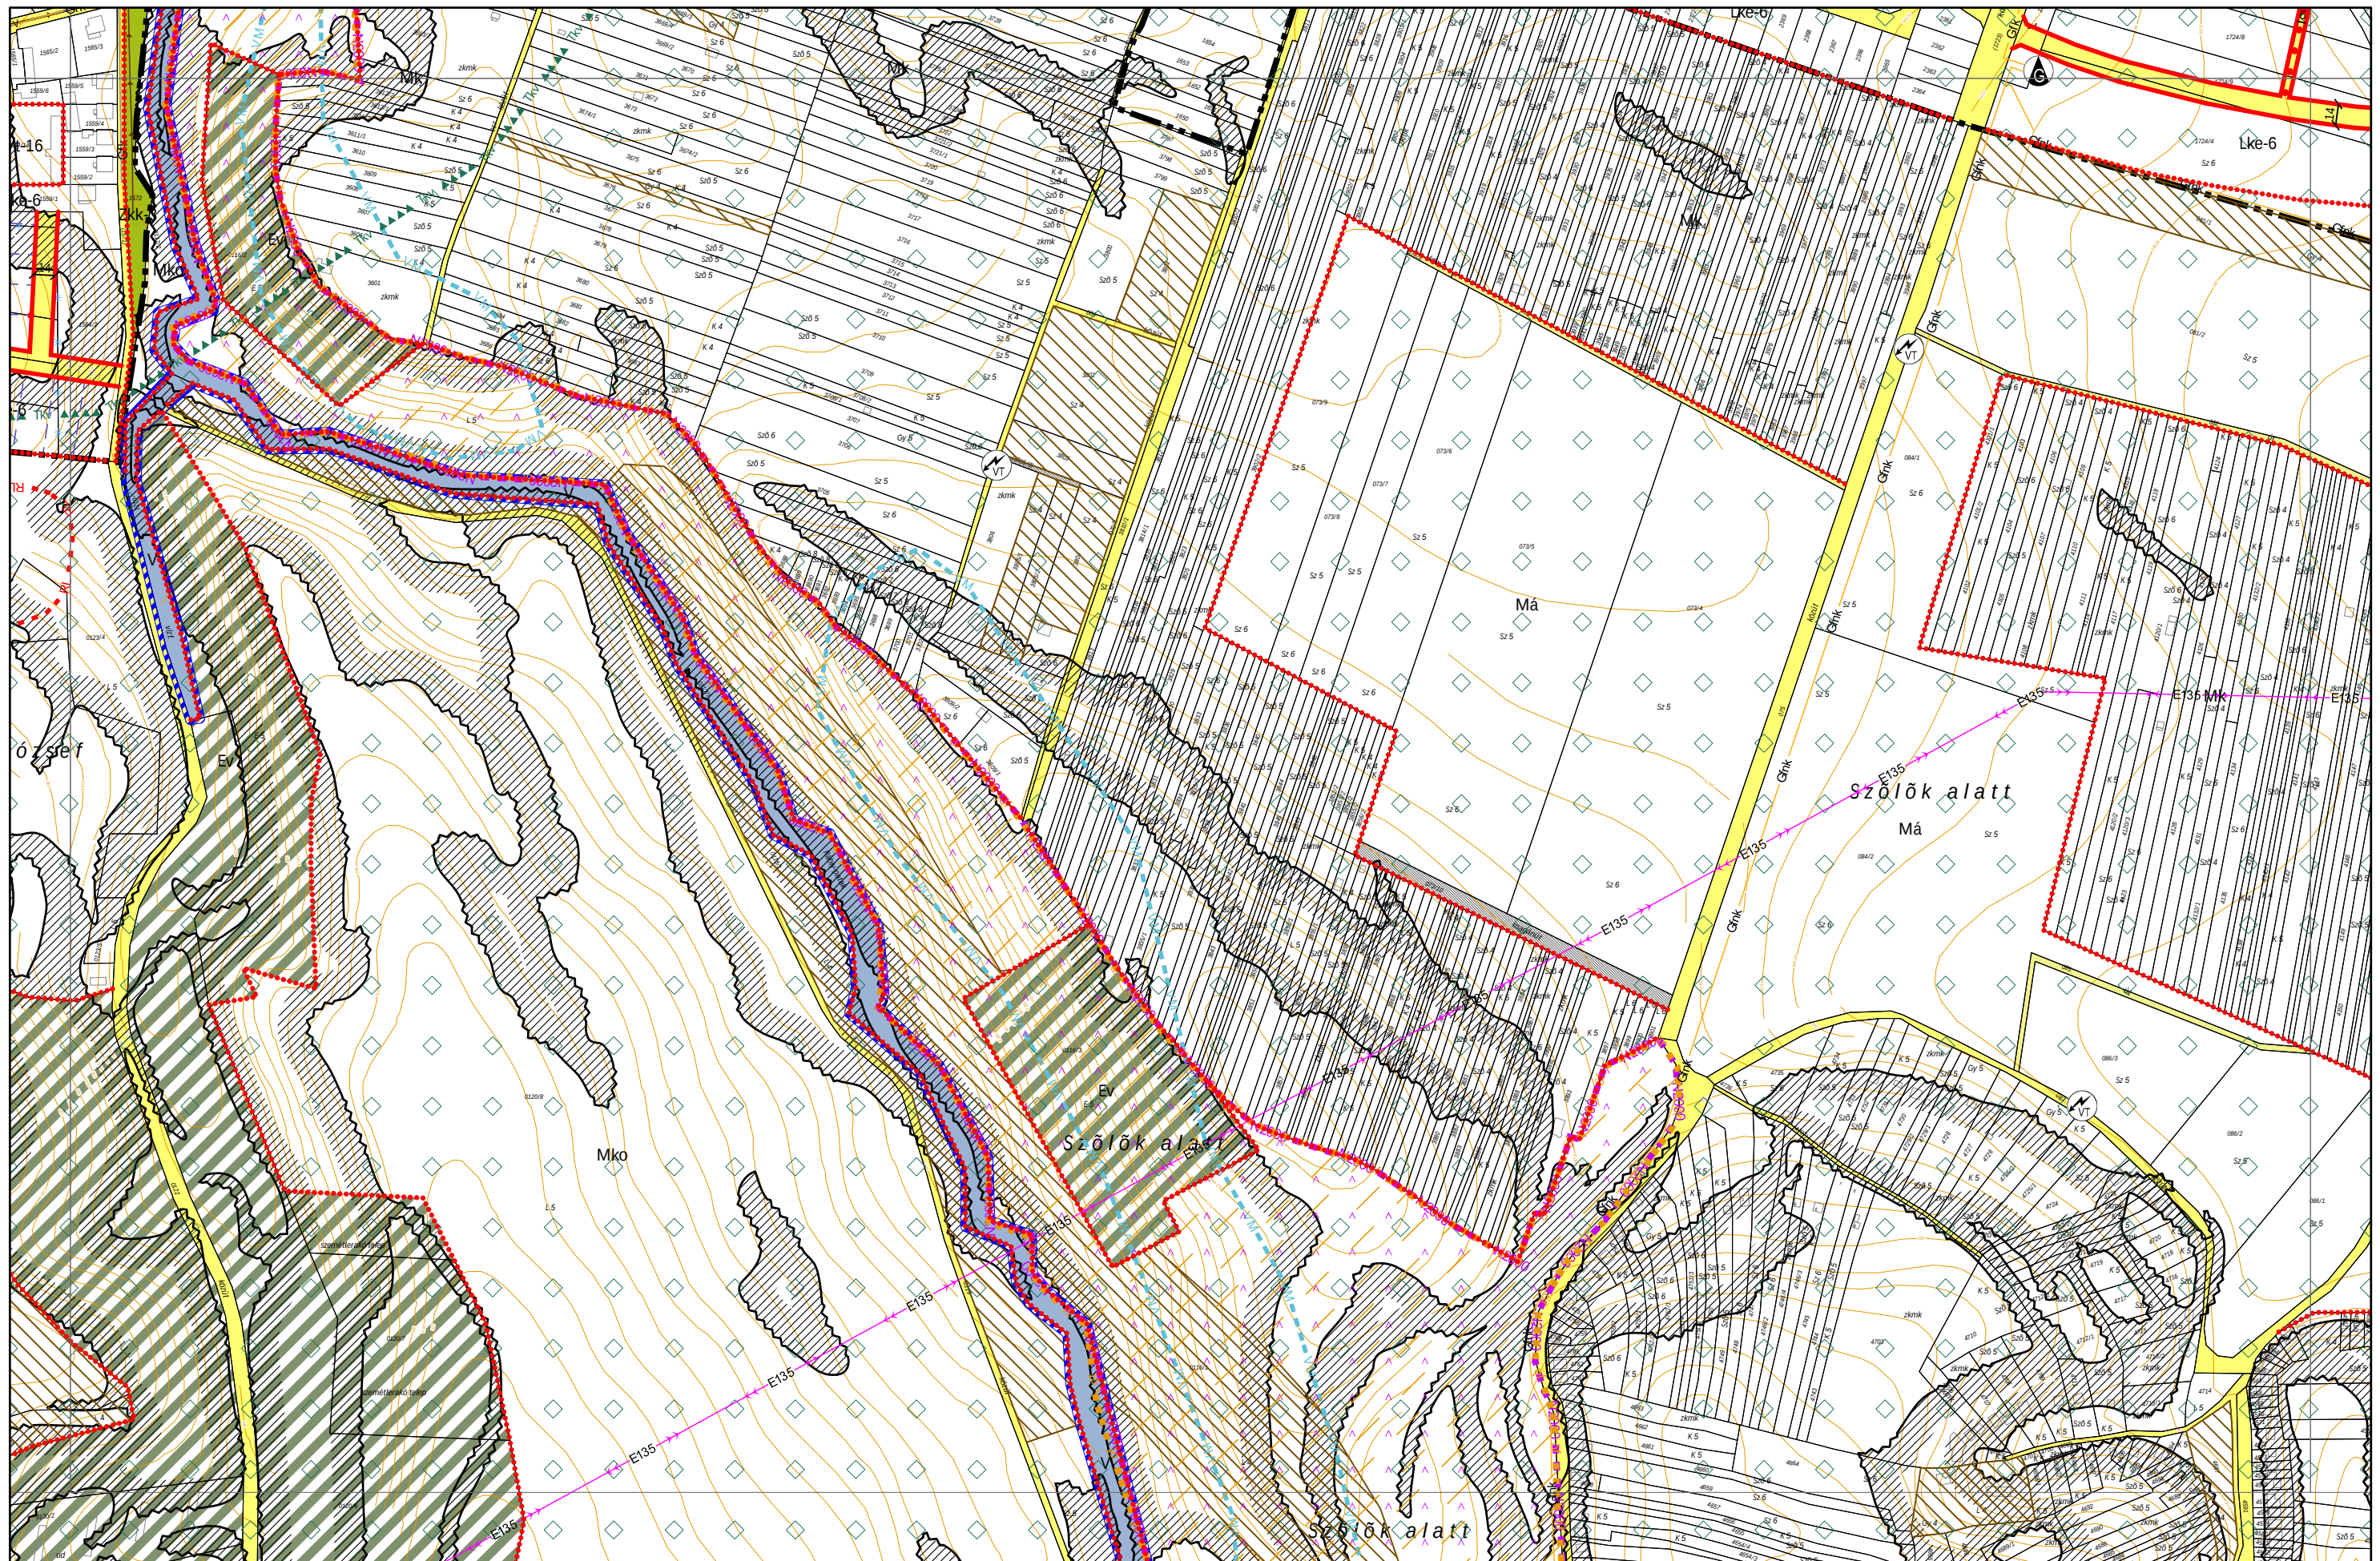

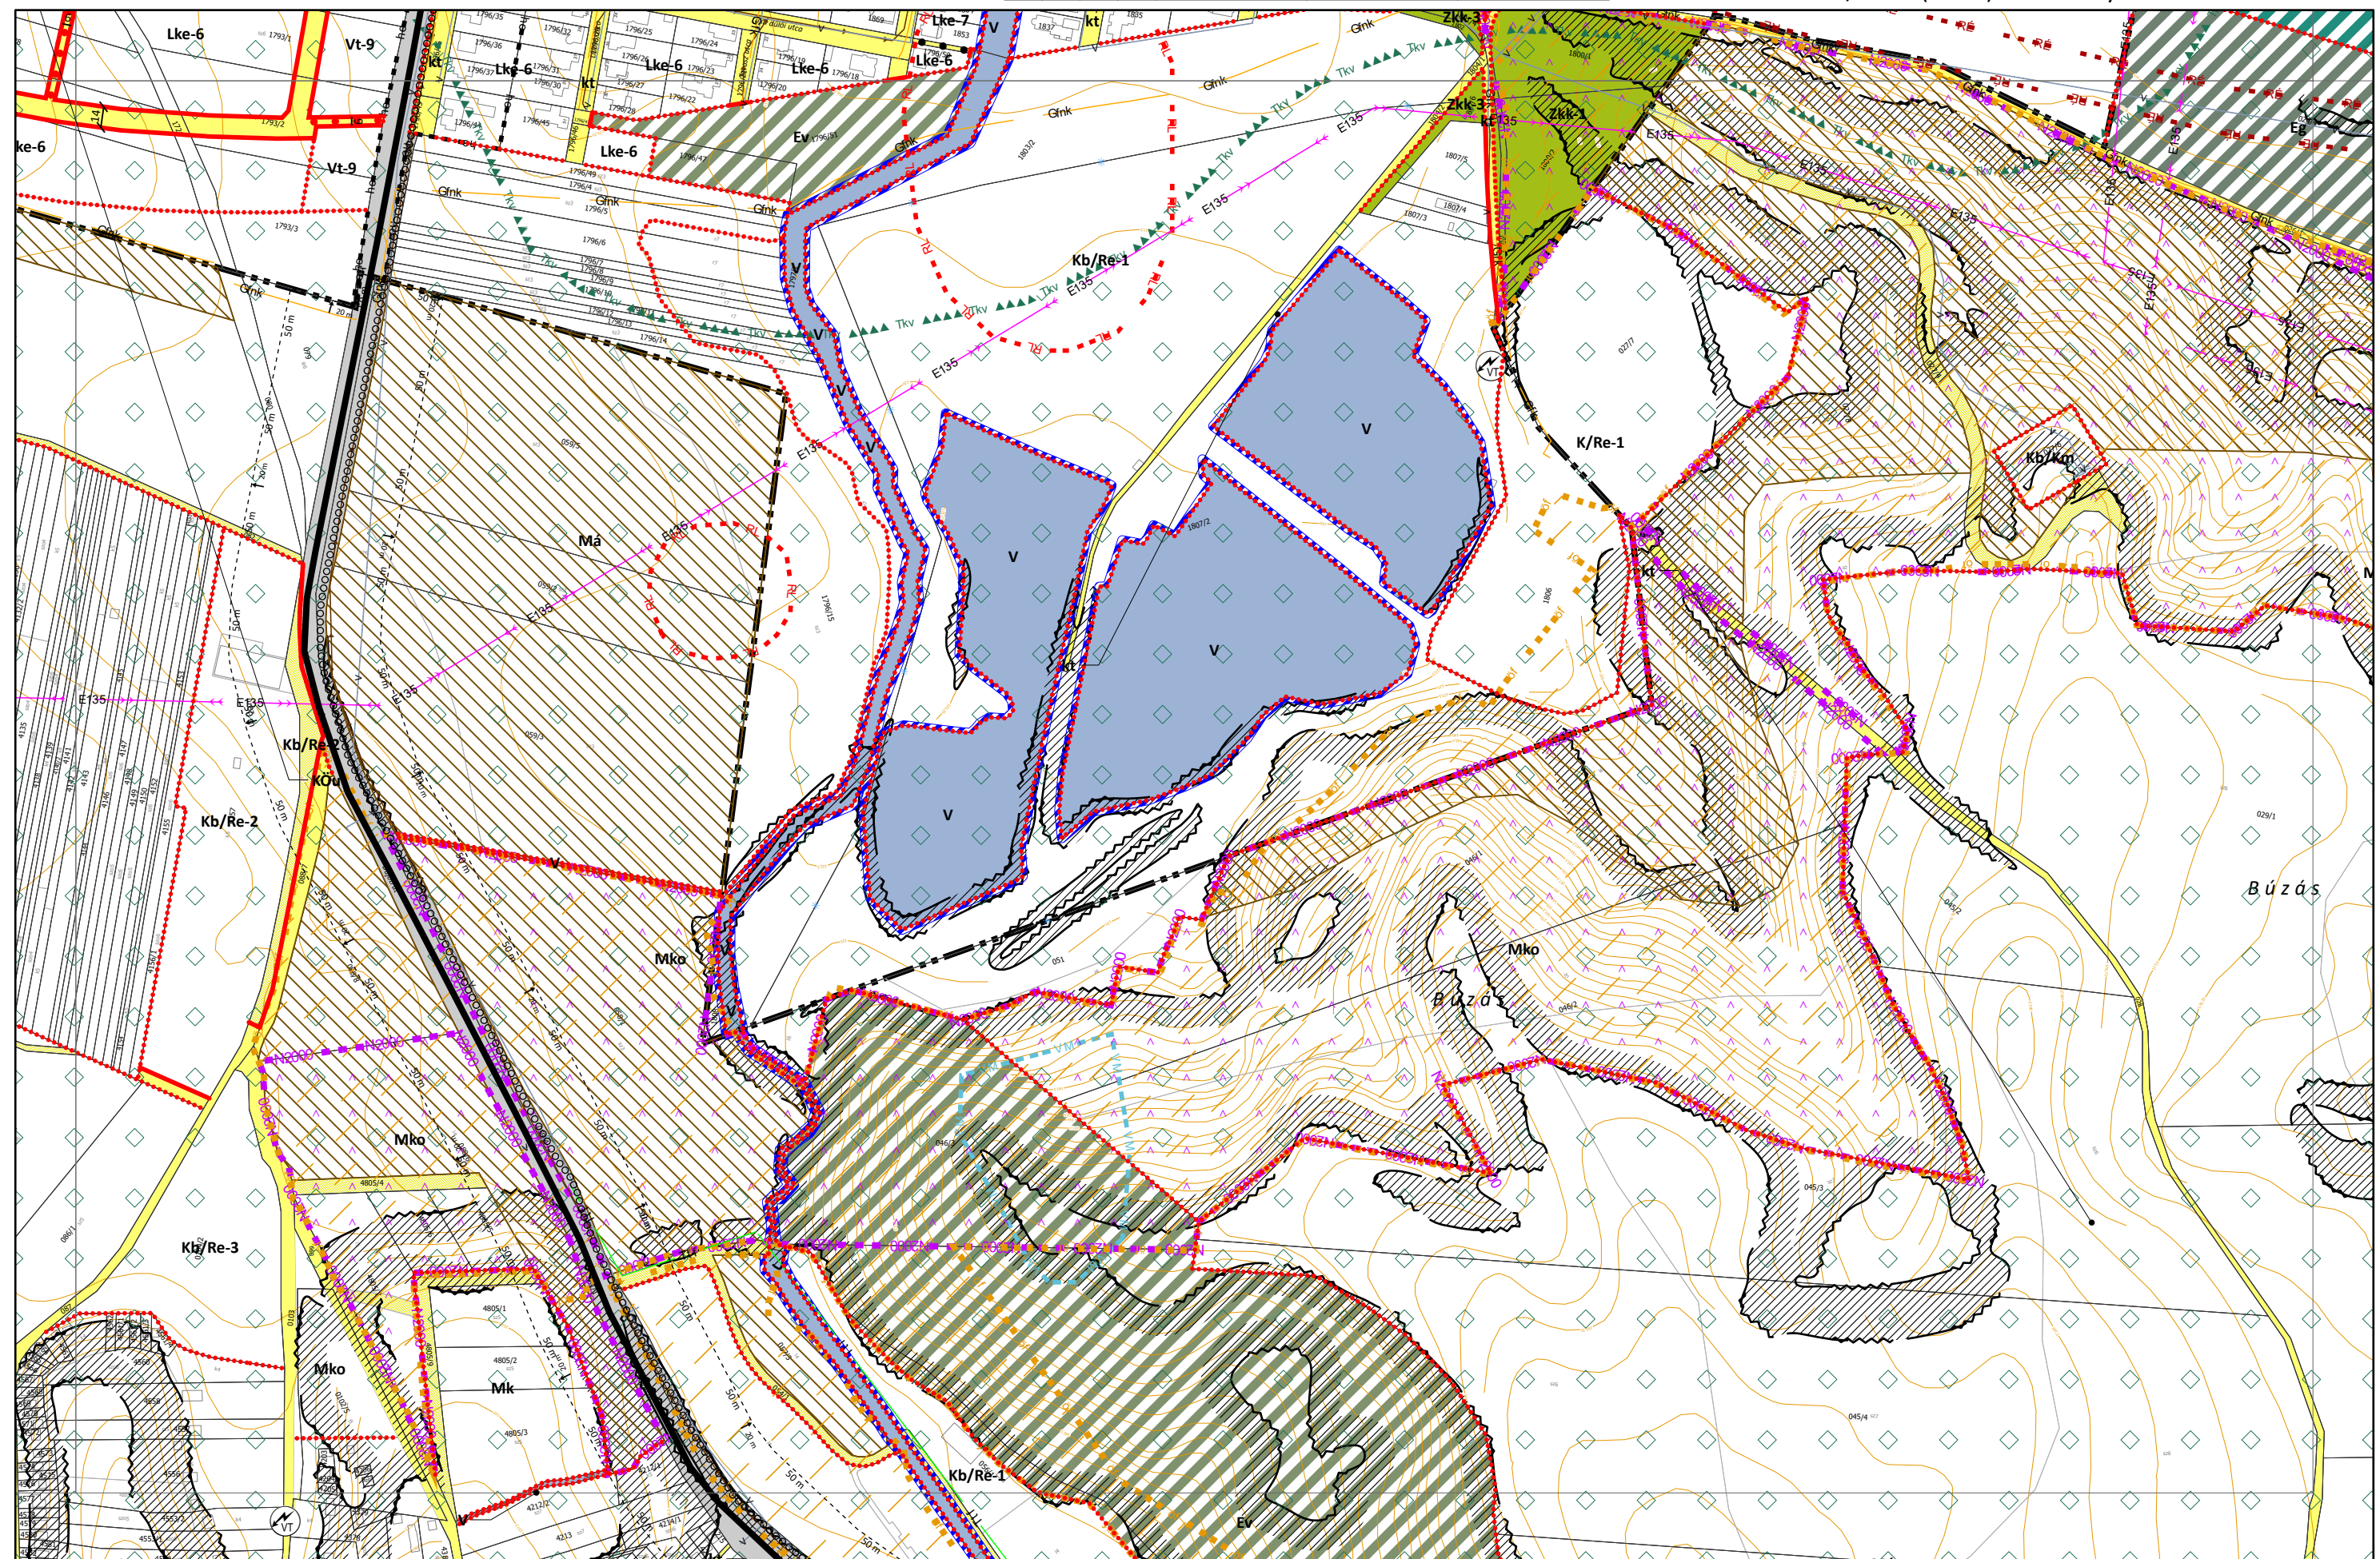

Készült az állami alapadatok felhasználásával.

.../2024. (...) önkormányzati rendelettel módosított tervlap