



A mintakeresztmetszelvek




[illegible][illegible]

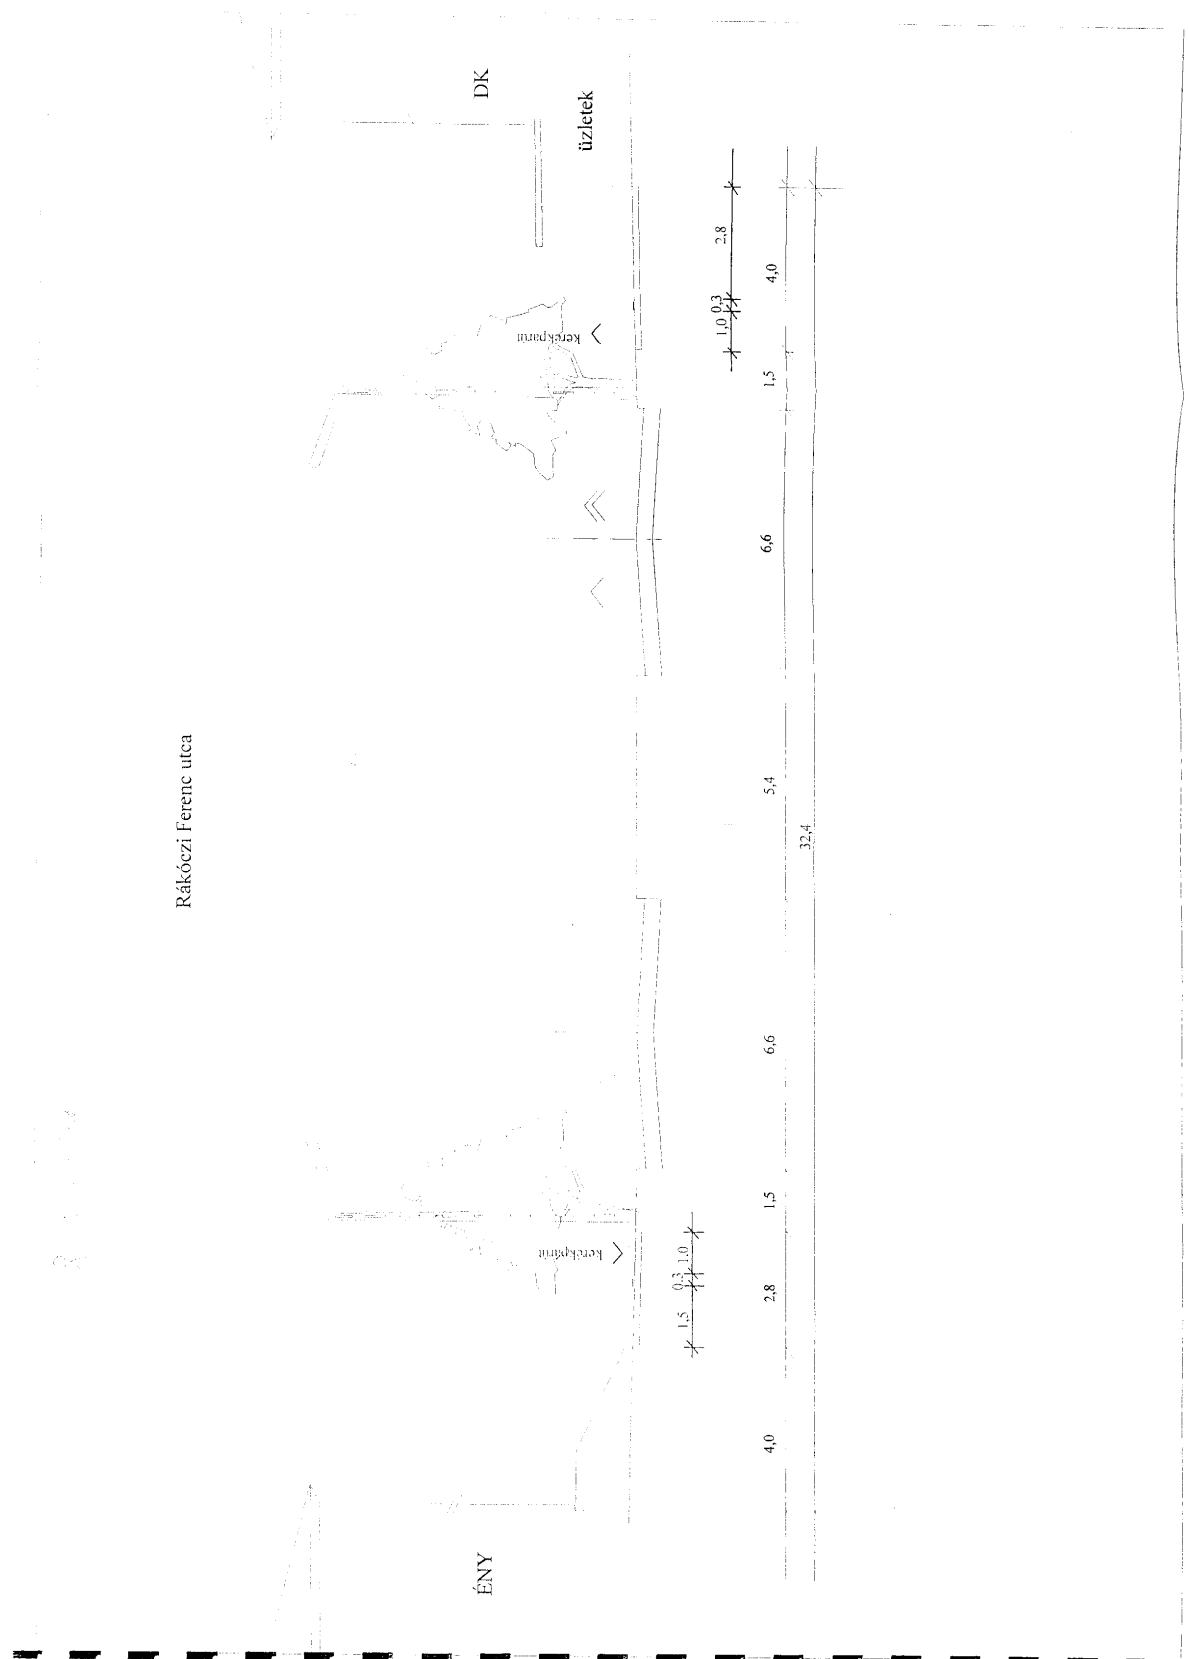


Fürts Sándor utca
sétáló utca

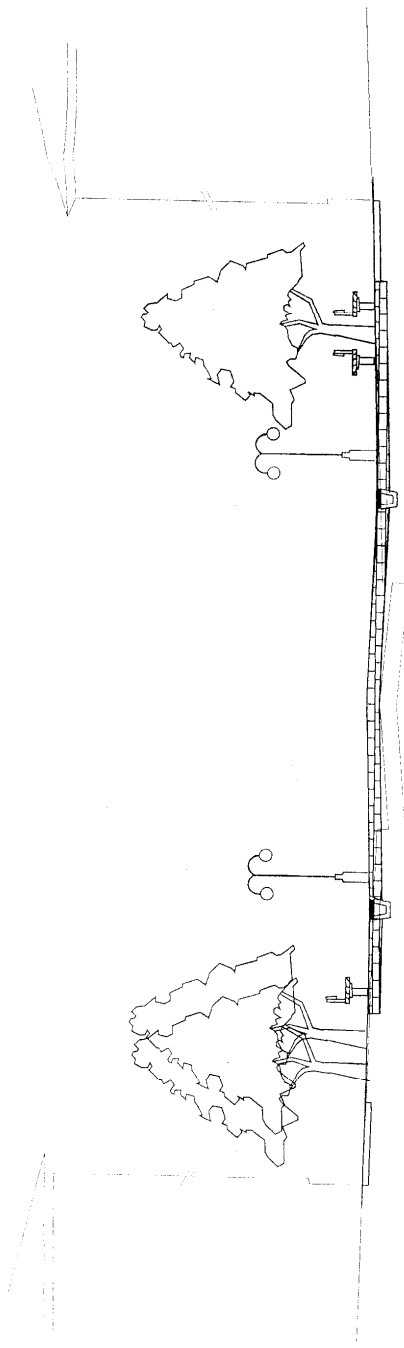


Tervezett 12,0 m széles kiszolgálóút
nagyvárásias beépítésű területen

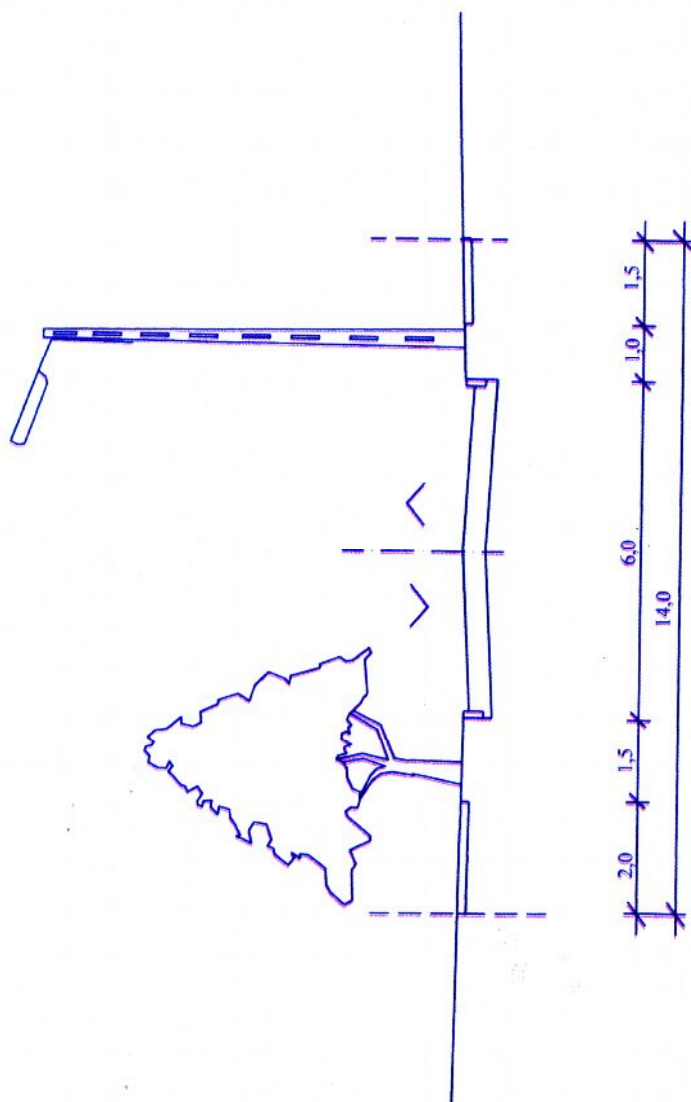


Tervezett 10,0 m széles kiszolgálóút
nagyvárásias beépítésű területen

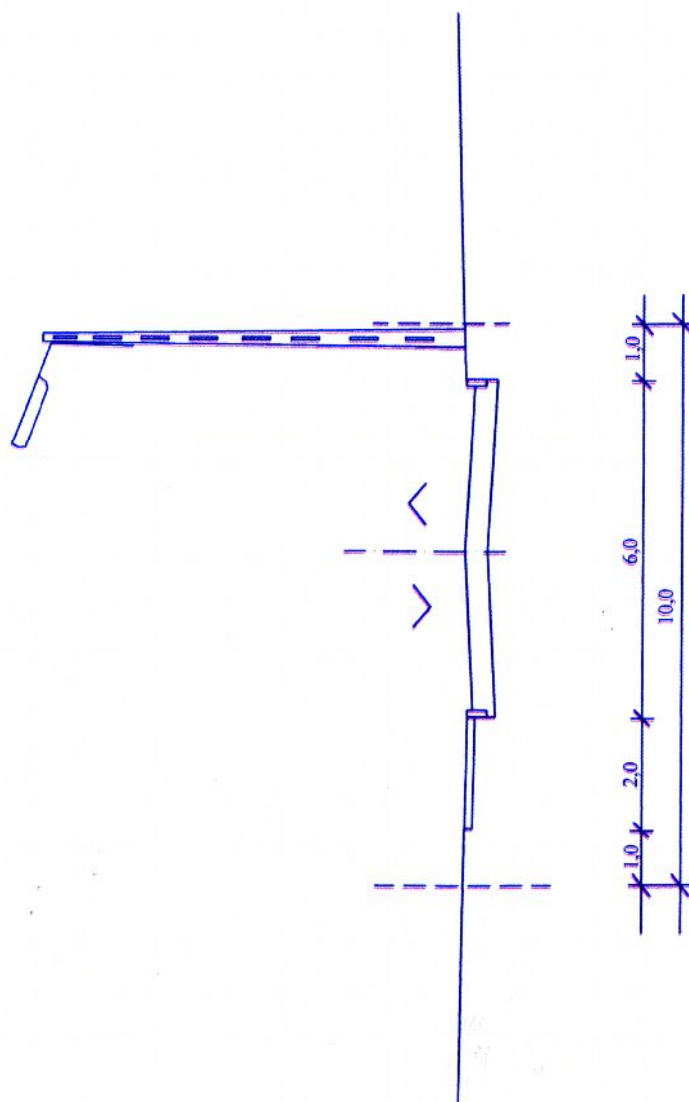


Tervezett 16,0 m széles kiszolgálóút
nagyvárásias beépítésű területen

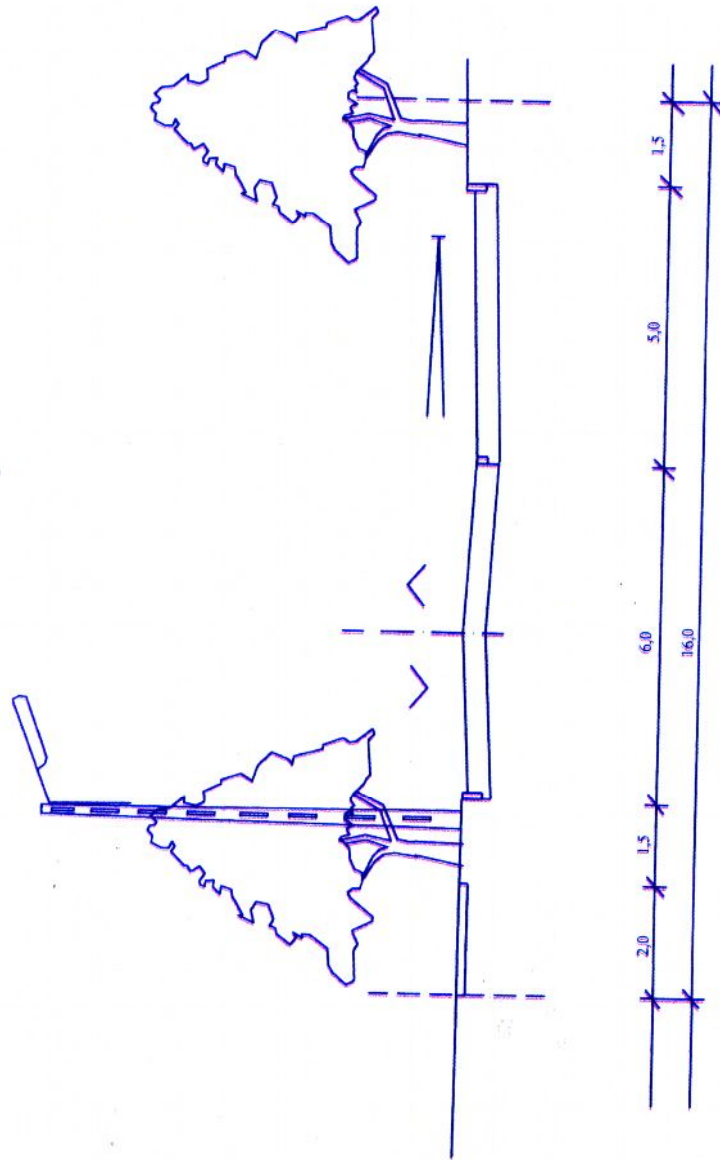

Tervezett 22,0 m széles gyűjtőút
Ny-i tehermentesítő út

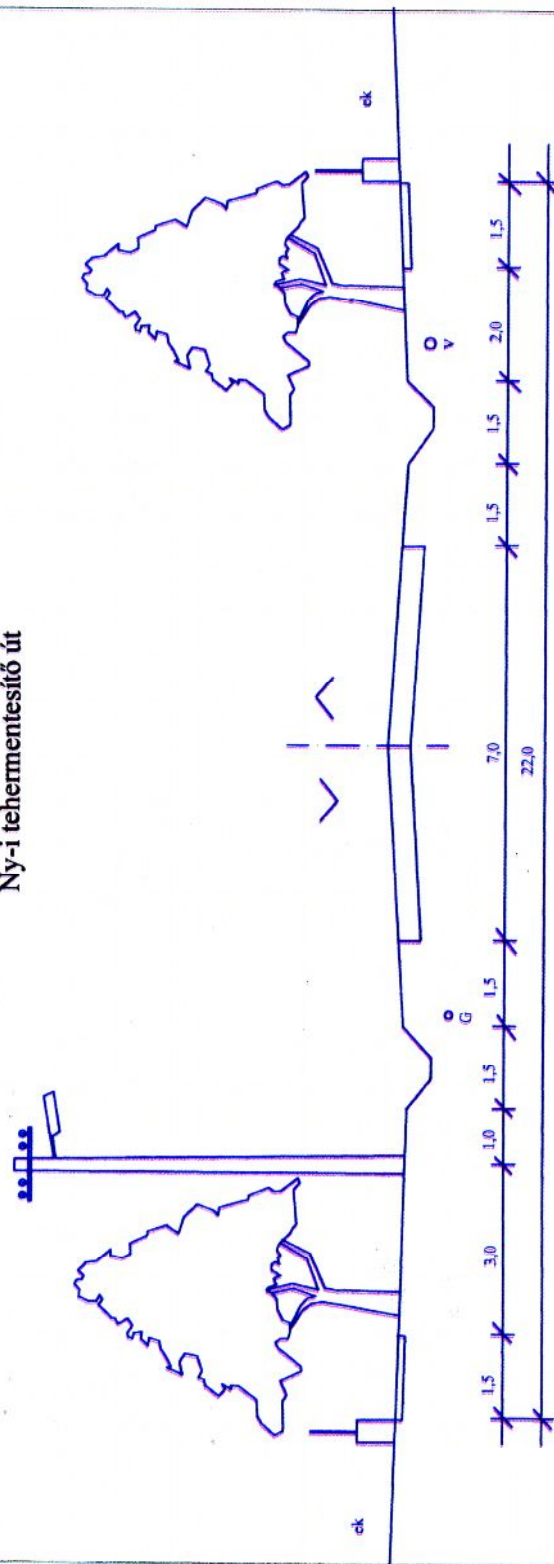


Tervezett 16,0 m-es kiszolgáló út

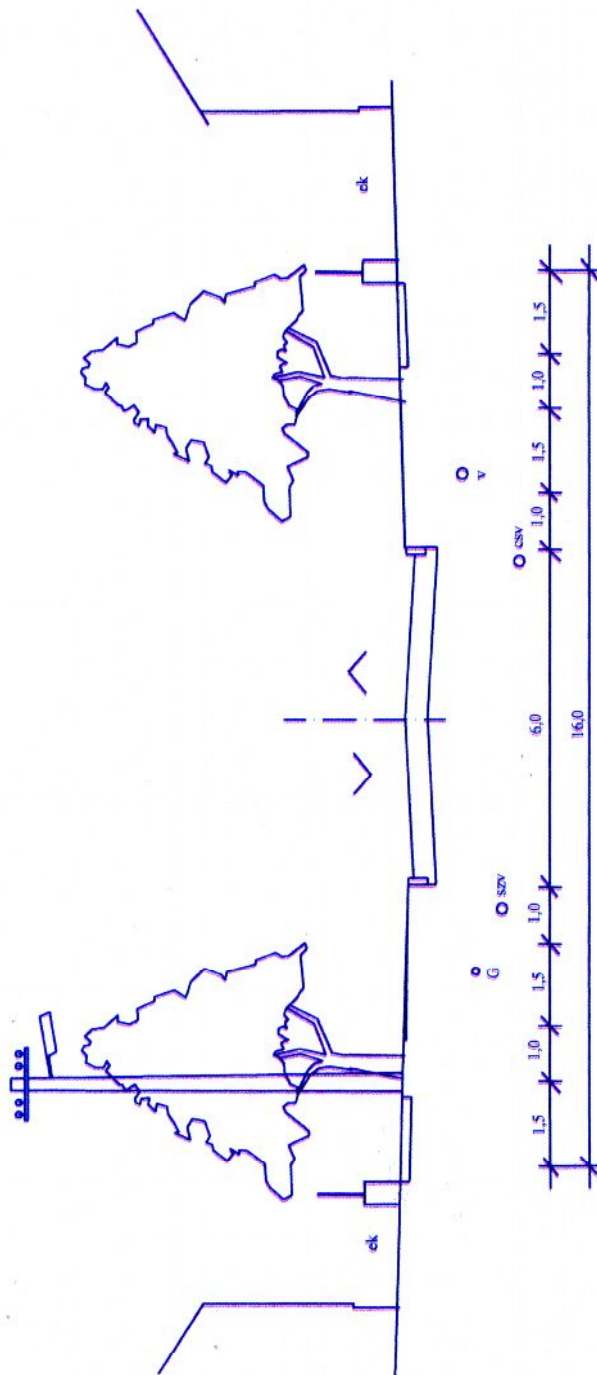


Tervezett 22,0 m széles gyűjtőút



Tervezett 12,0 m-es kiszolgáló út

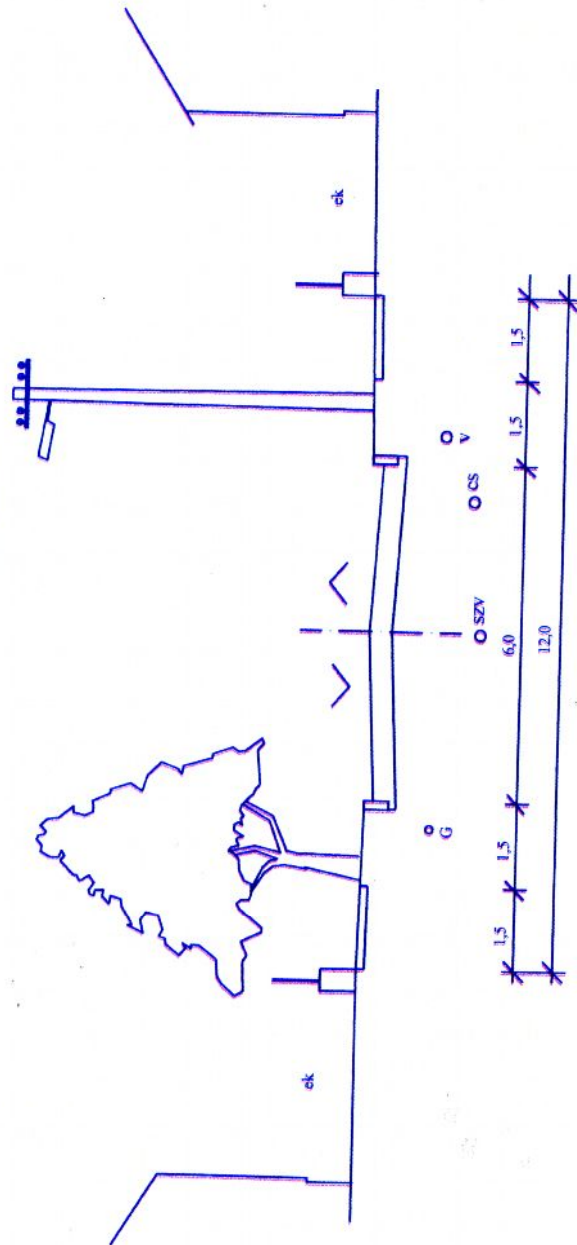

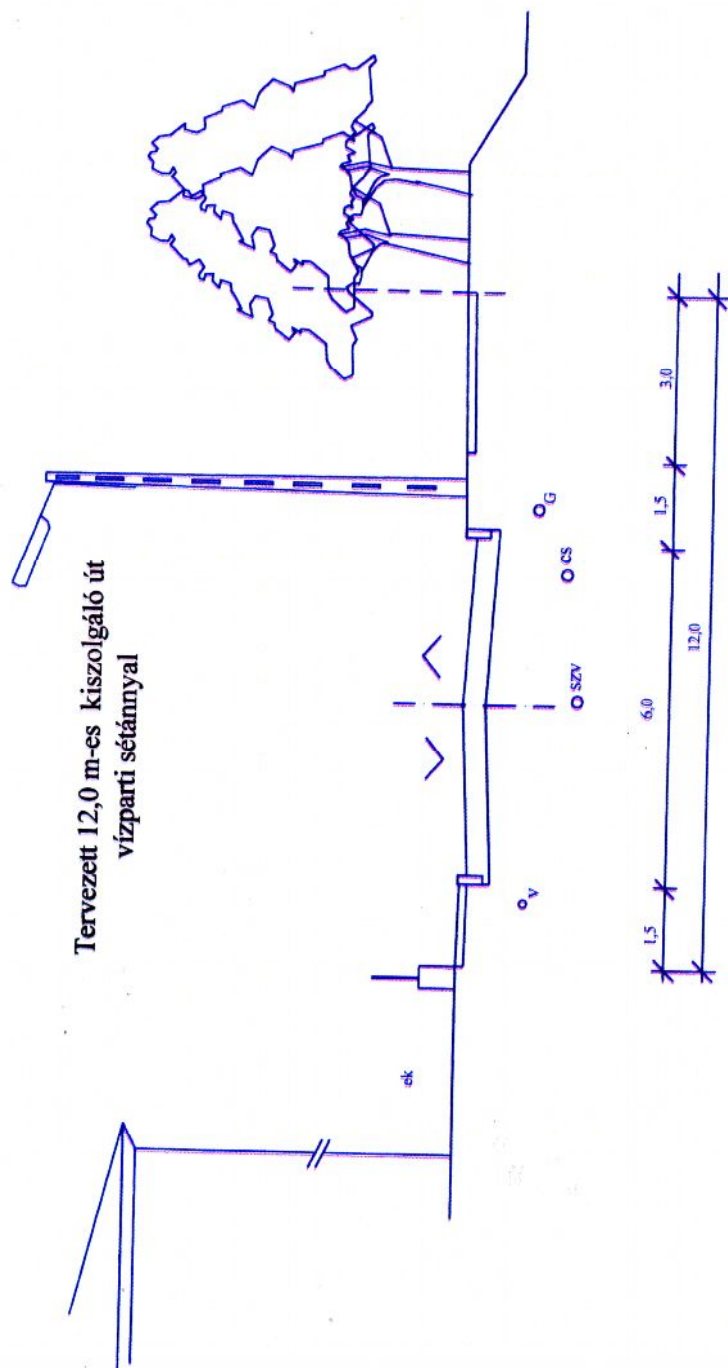

Deák Ferenc utca 878/12 hrsz. szakasza


ÉK

DNY


hk

dk


0,4KV

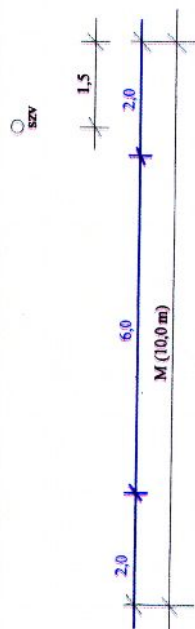

Településközi út

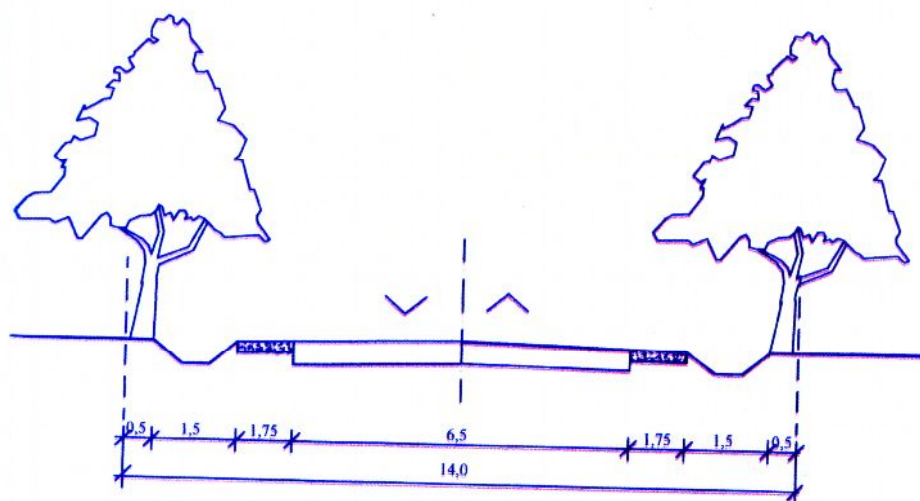

6,0 m széles gyalogos és kerékpárút

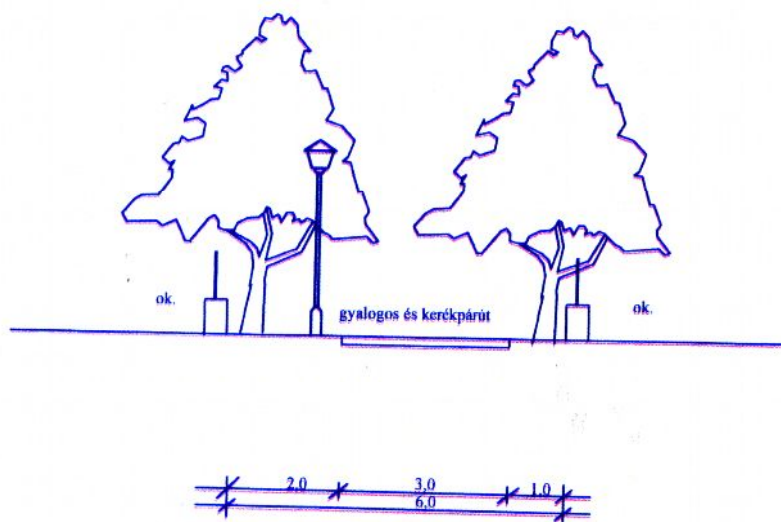

Óváros
vegyeshasználatú utcák
M 1:100

