


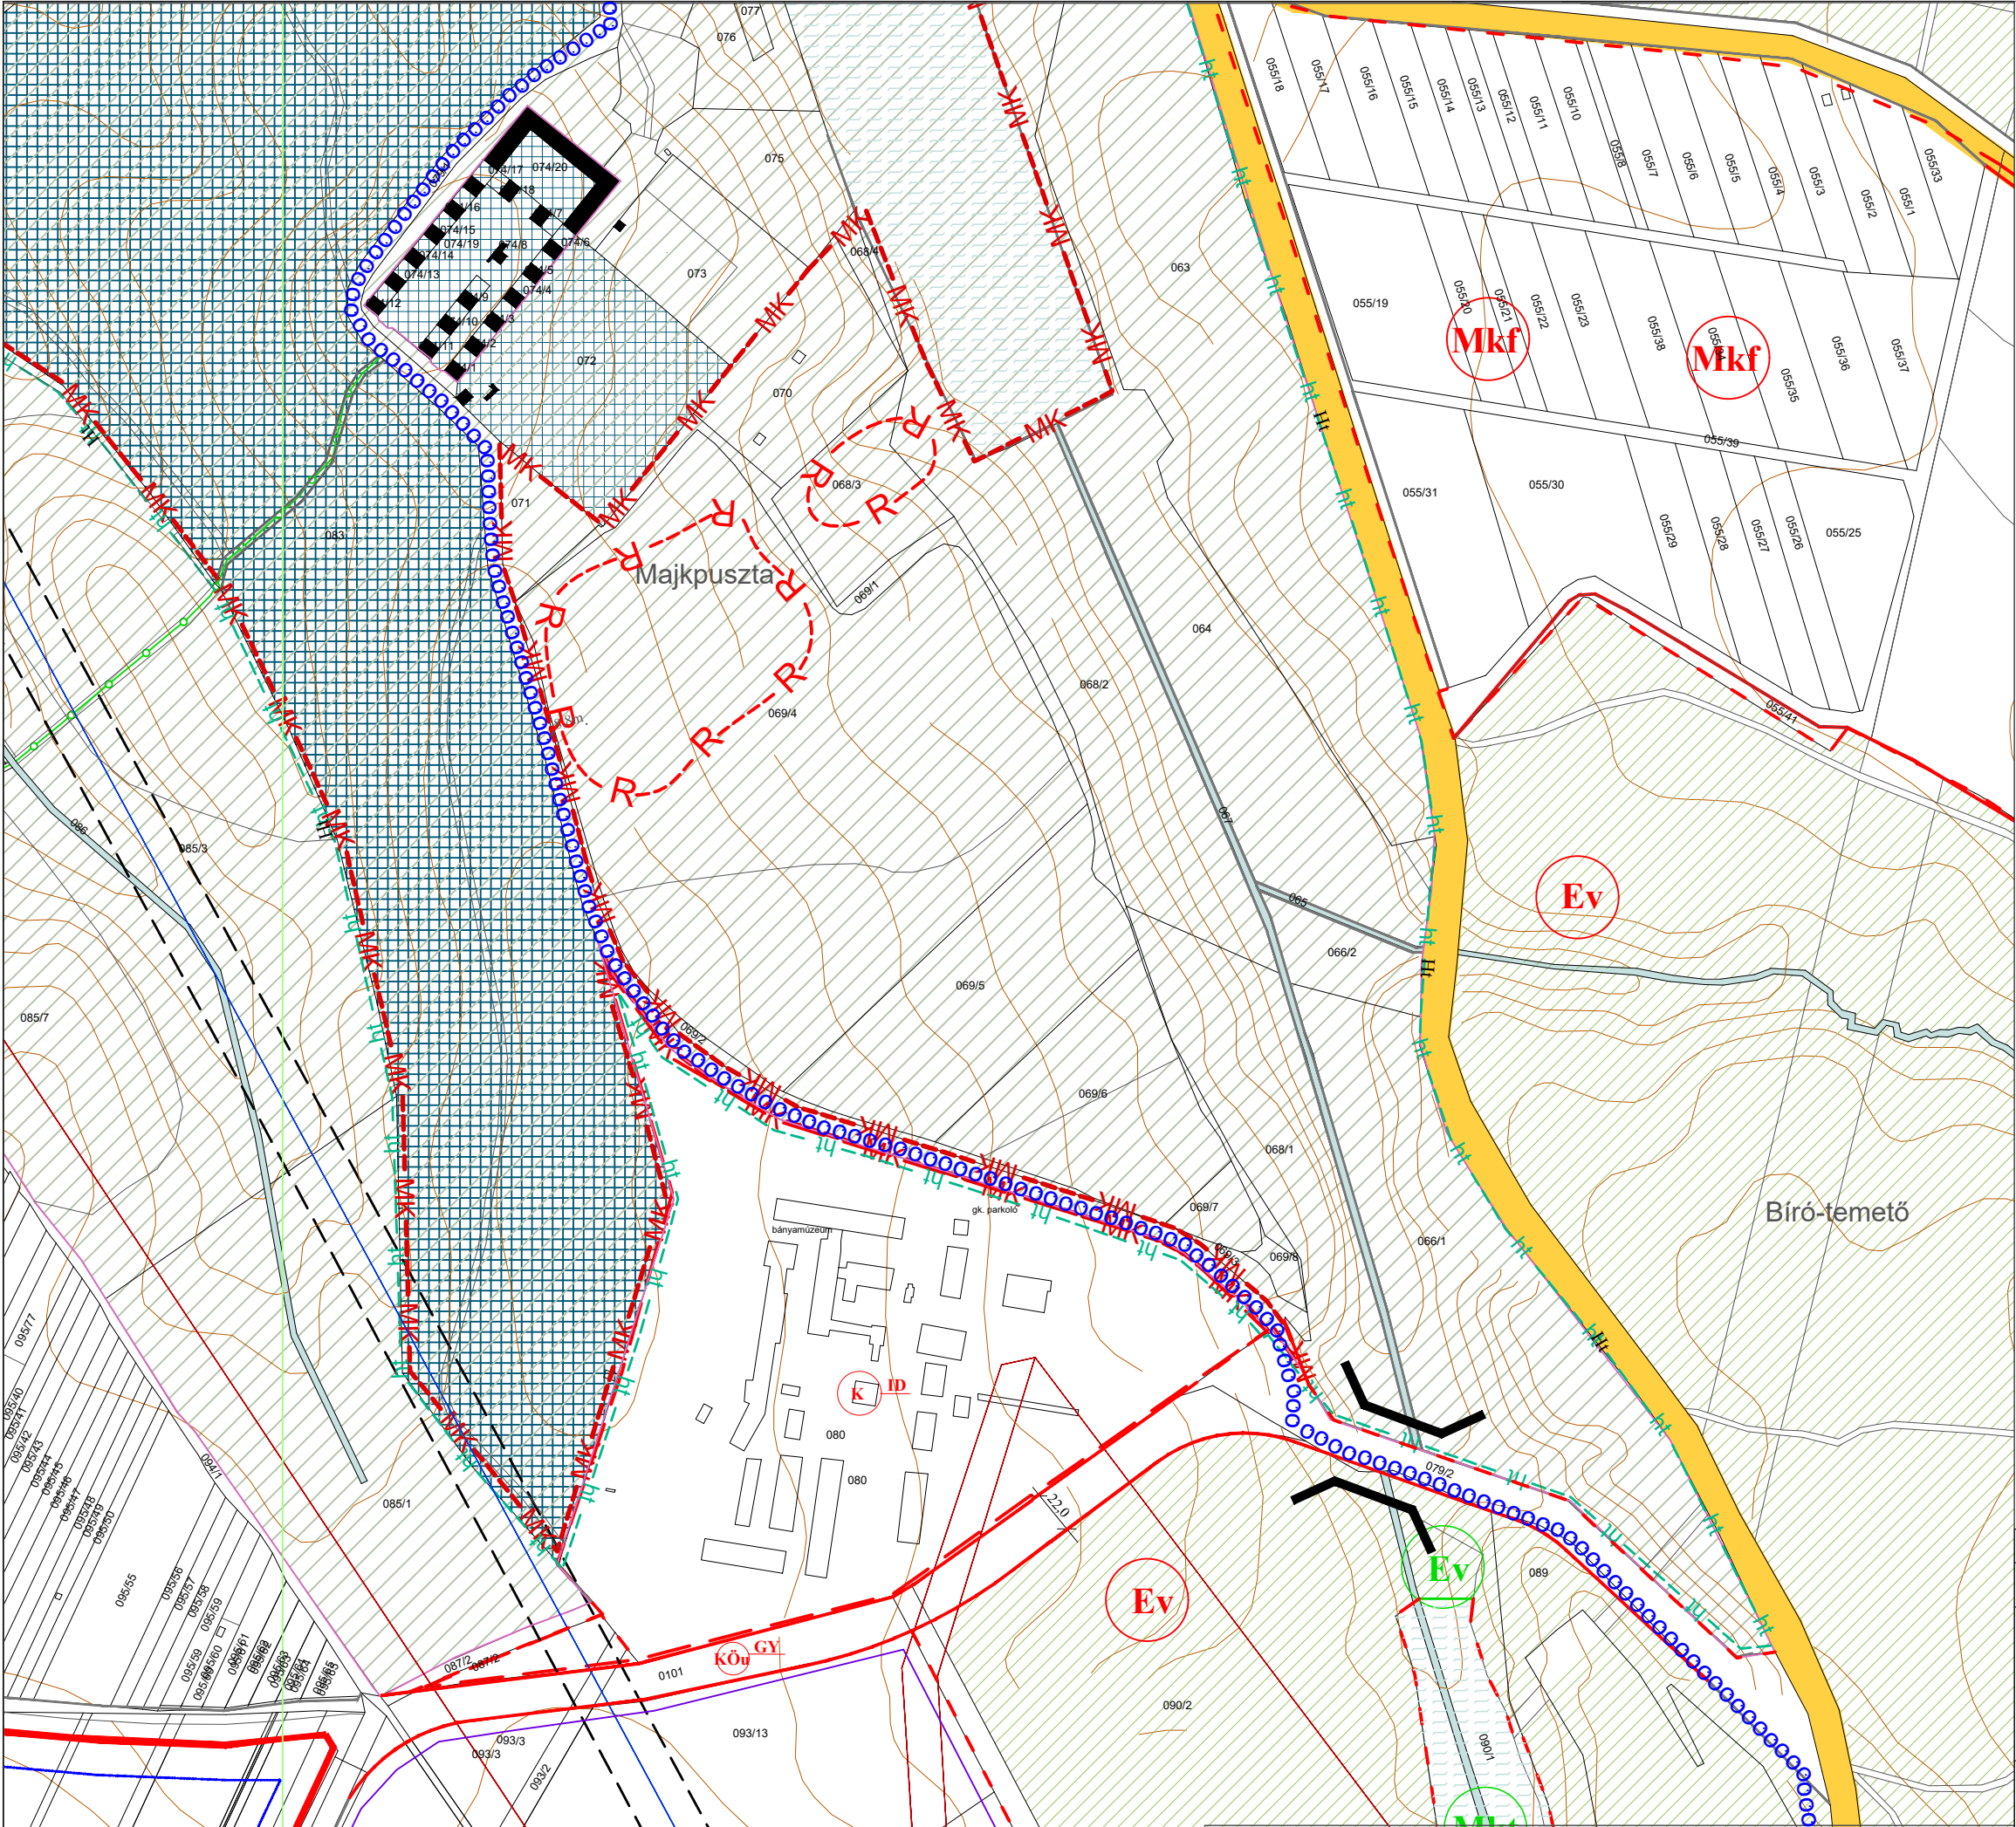

OROSZLÁNY
TELEPÜLÉSRENDEZÉSI TERV
Szabályozási Terv módosítás




Jelmagyarázat

- Meglévő

 - település közigazgatási határa
 - meglévő belterületi határvonal
 - tervezett belterületi határvonal
 - szabályozási vonal
 - javasolt szabályozási vonal
 - tervezett országos kerékpárút tengelye
 - eltérő területfelhasználási módok határa
 - meglévő területfelhasználási módok határa
 - övezethatár
 - megszüntető jel
 - irányadó telekhatár
 - építési hely határa
 - műemléki környezet határa
 - védőterület határa
 - műemlék
 - műemlék telke
 - régészeti terület határa
 - védett régészeti terület határa
 - telek be nem építhető sávja
 - vizfolyás védőterülete
 - változtatási tilalom
 - közútterület
 - főgyalogút
 - tervezett helyi kerékpárút
 - helyi természetvédelmi terület határa
 - NATURA 2000 élőhelyvédelmi terület határa
 - természeti területek határa
 - védendő tájszerkezet határa
 - Vértesi Tájvédelmi Körzet határa
 - országos ökológiai hálózati magterülete
 - országos ökológiai hálózati ökológiai folyosó határa
 - bányatelek határa
 - törölt bányatelek határa
 - 220 kV-os légvezeték és védősávja
 - 120kV-os légvezeték és védősávja
 - 35 kV-os légvezeték
 - 20kV-os légvezeték
 - kiváltandó 20 kV-os légvezeték
 - kiváltandó 35 kV-os légvezeték
- Beépítésre nem szánt területek

 - országos főút
 - országos mellékút
 - kötőpályás közlekedési terület (vasút)
 - közműterület
 - vízgazdálkodási terület
 - mezőgazdasági terület
 - farmgazdasági terület
 - korlátozott hasznosítású mezőgazdasági terület
 - védelmi erdőterület
- Tervezett elemek

 - tervezett országos kerékpárút tengelye

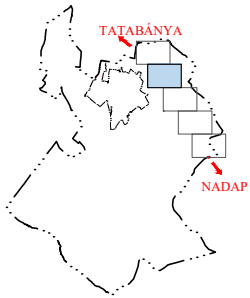

Megbízó: Oroszlányi Polgármesteri Hivatal, 2840 Oroszlány, Rákóczi F. út 78.				SZ-J2/M1b-2021
Tervező: Pro Arch. Építész Stúdió 1085 Bp. József krt. 36.				
Felelős tervező: Auer Jolán vez. településtervező TT/1, TK/1 01-5003				
OROSZLÁNY TELEPÜLÉSRENDEZÉSI TERV SZ-J2 jelű Szabályozási és övezeti helyszínrajz II. módosítása 1. sz. melléklet a ... sz. rendelethez				
Településtervezés: Auer Jolán Leel-Össy Zsolt	Tájtervezés: TÁJOLÓ-TERV Auer Jolán Jaczenkó Judit	Közlekedés: Heckenast&Heckenast Bt. Heckenast Judit	Közművek: KÉSZ Kft. Hanczár Zsoltné Bíró Attila	2021 M = 1:4000