


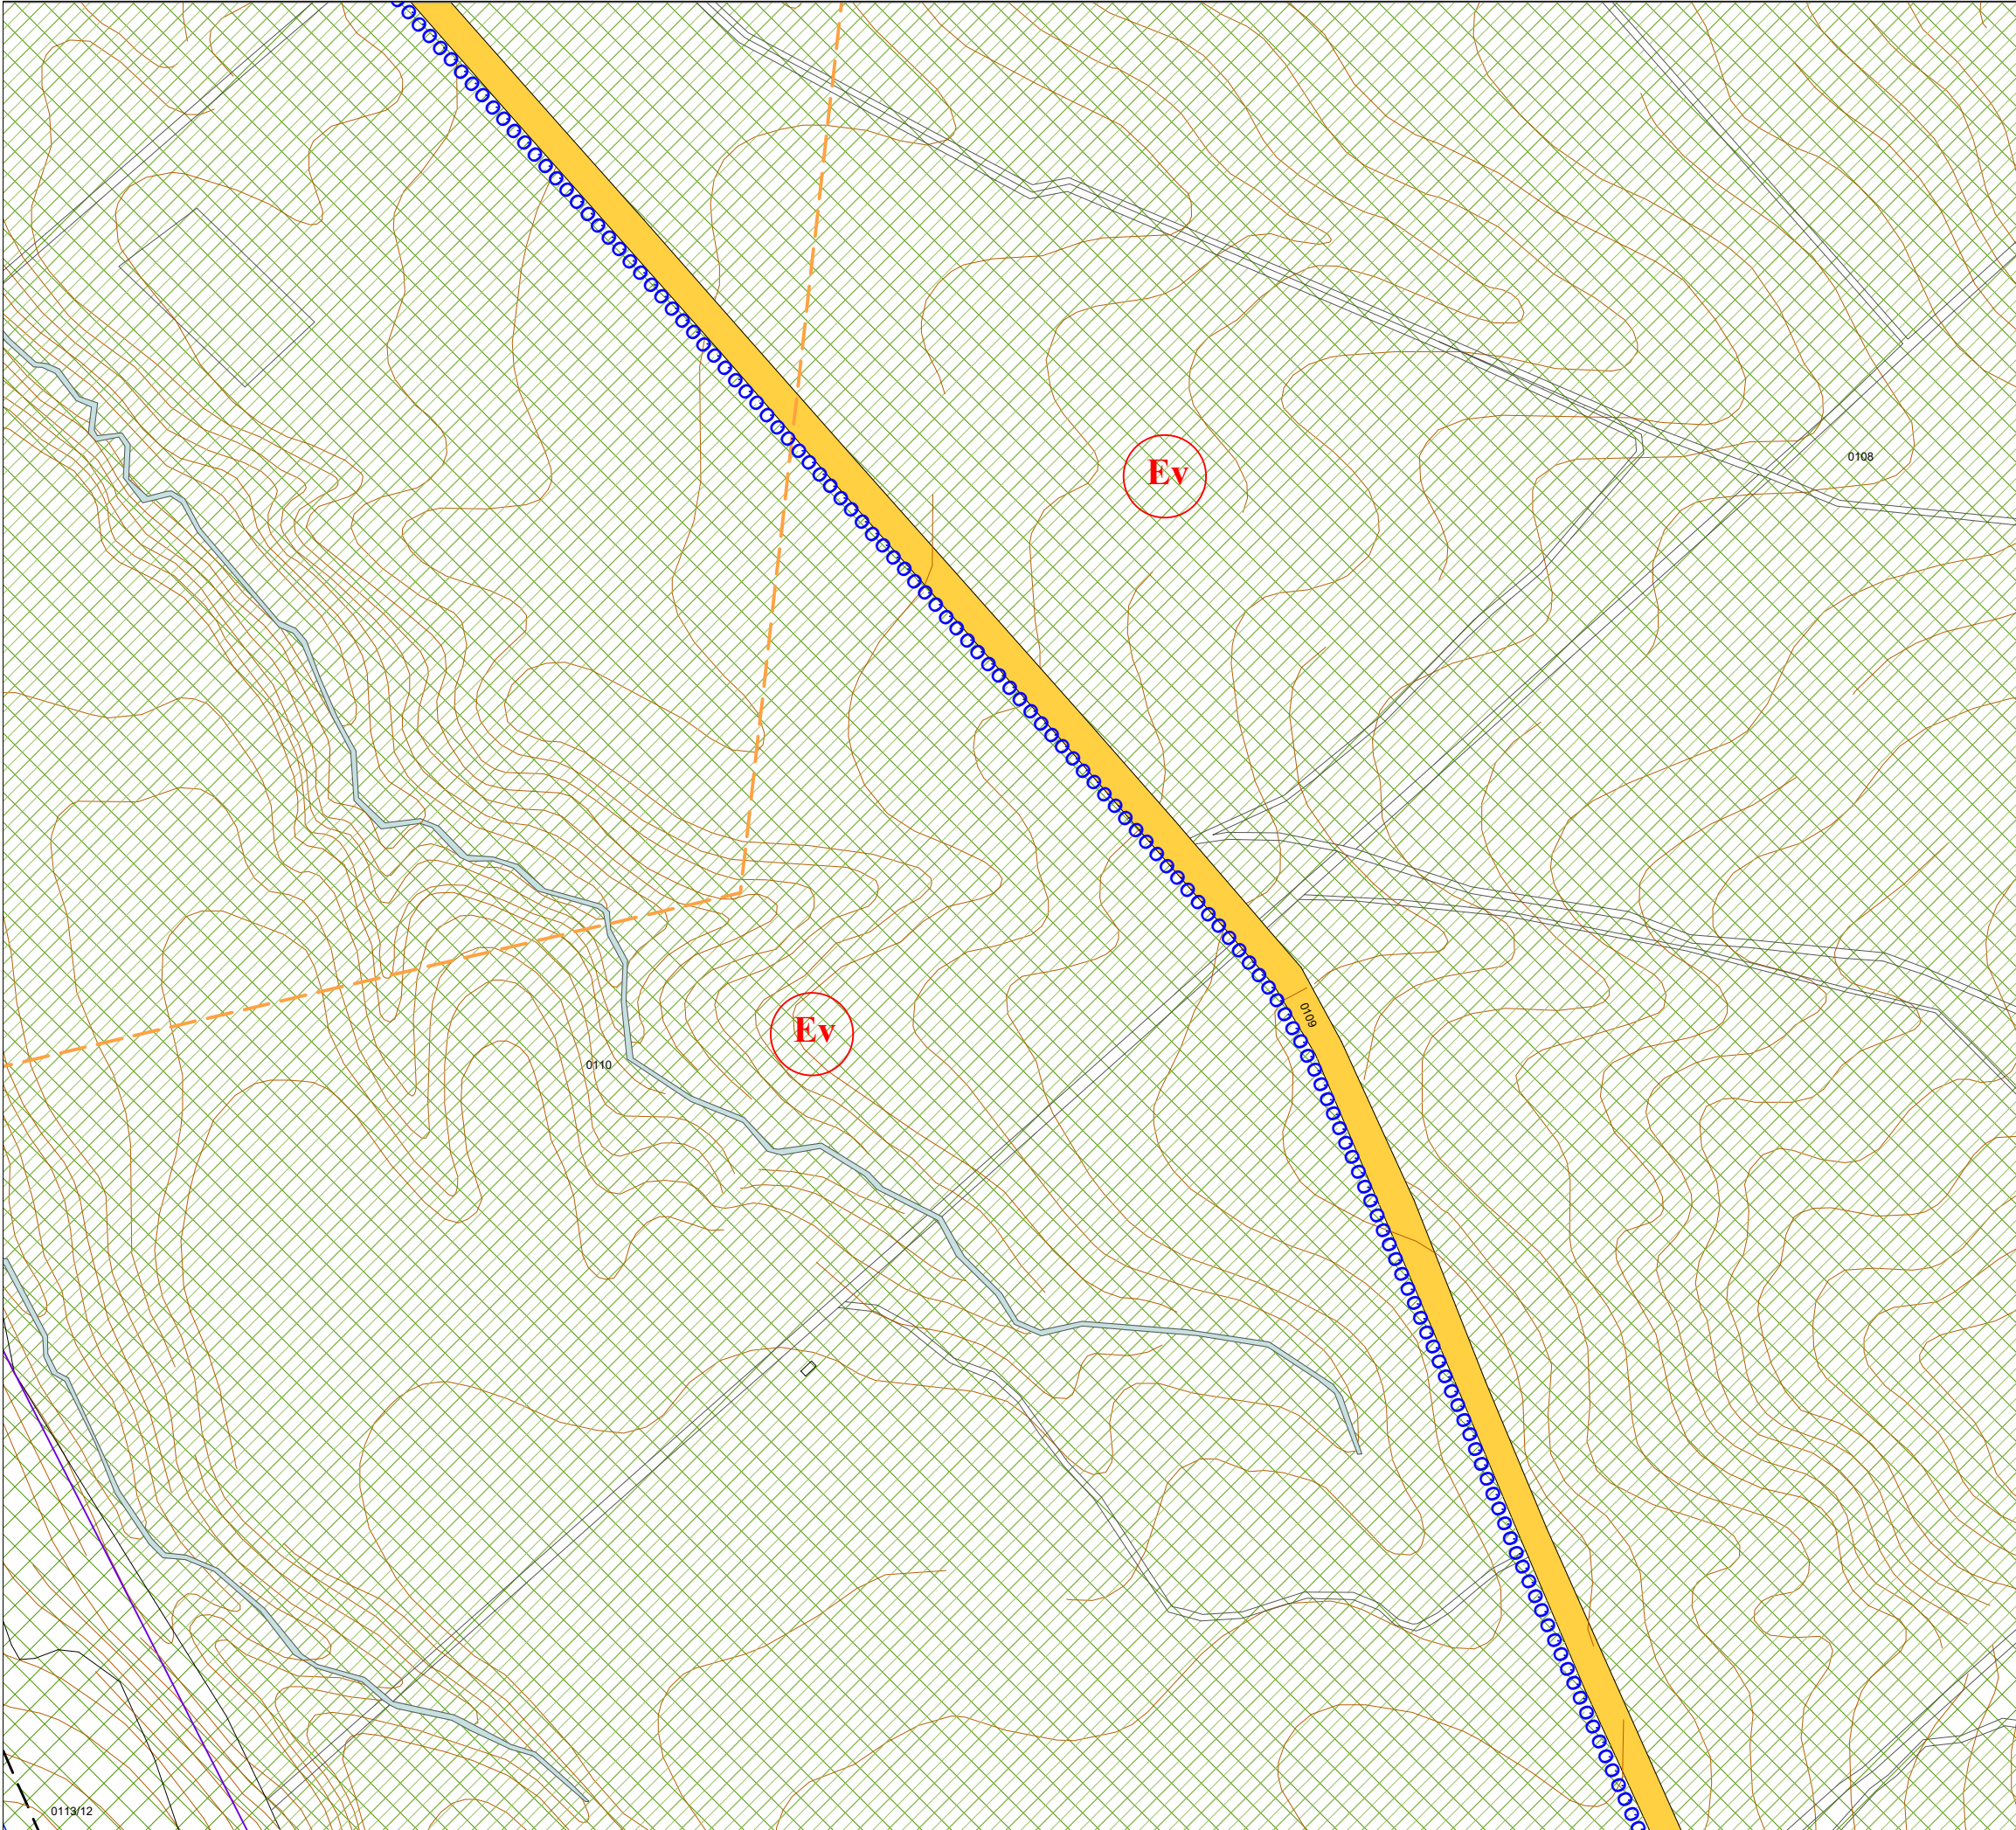


OROSZLÁNY
TELEPÜLÉSRENDEZÉSI TERV
Szabályozási Terv módosítás



Jelmagyarázat

Meglévő		Beépítésre nem szánt területek	
	település közigazgatási határa		országos főút
	meglévő belterületi határvonal		országos mellékút
	tervezett belterületi határvonal		kötőpályás közlekedési terület (vasút)
	szabályozási vonal		közműterület
	javasolt szabályozási vonal		vízgazdálkodási terület
	tervezett országos kerékpárút tengelye		mezőgazdasági terület
	eltérő területfelhasználási módok határa		farmgazdasági terület
	meglévő területfelhasználási módok határa		korlátozott hasznosítású mezőgazdasági terület
	övezethatár		védelmi erdőterület
	megszüntető jel	Tervezett elemek	
	irányadó telekhatár		
	építési hely határa		tervezett országos kerékpárút tengelye
	műemléki környezet határa		
	védőterület határa		
	műemlék		
	műemlék telke		
	régészeti terület határa		
	védett régészeti terület határa		
	telek be nem építhető sávja		
	vízfolyás védőterülete		
	változtatási tilalom		
	közterület		
	főgyalogút		
	tervezett helyi kerékpárút		
	helyi természetvédelmi terület határa		
	NATURA 2000 élőhelyvédelmi terület határa		
	természeti területek határa		
	védendő tájszerkezet határa		
	Vértesi Tájvédelmi Körzet határa		
	országos ökológiai hálózat magterülete		
	országos ökológiai hálózat ökológiai folyosó határa		
	bányatelek határa		
	törölt bányatelek határa		
	220 kV-os légvezeték és védősávja		
	120kV-os légvezeték és védősávja		
	35 kV-os légvezeték		
	20kV-os légvezeték		
	kiváltandó 20 kV-os légvezeték		
	kiváltandó 35 kV-os légvezeték		

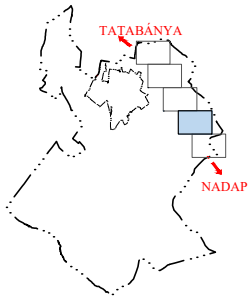

Megbízó: Oroszlányi Polgármesteri Hivatal, 2840 Oroszlány, Rákóczi F. út 78.			SZ-J2/M1d-2021
Tervező: Pro Arch. Építész Stúdió 1085 Bp. József krt. 36.			
Felelős tervező: Auer Jolán vez. településtervező TT/1, TK/1 01-5003			
OROSZLÁNY TELEPÜLÉSRENDEZÉSI TERV SZ-J2 jelű Szabályozási és övezeti helyszínrajz II. módosítása			
1. sz. melléklet a ... sz. rendelethez			
Településtervezés: Auer Jolán Leel-Össy Zsolt	Tájtervezés: TÁJOLÓ-TERV Auer Jolán Jaczenkó Judit	Közlekedés: Heckenast&Heckenast Bt. Heckenast Judit	Közművek: KÉSZ Kft. Hanczár Zsoltné Bíró Attila
			2021 M = 1:4000