


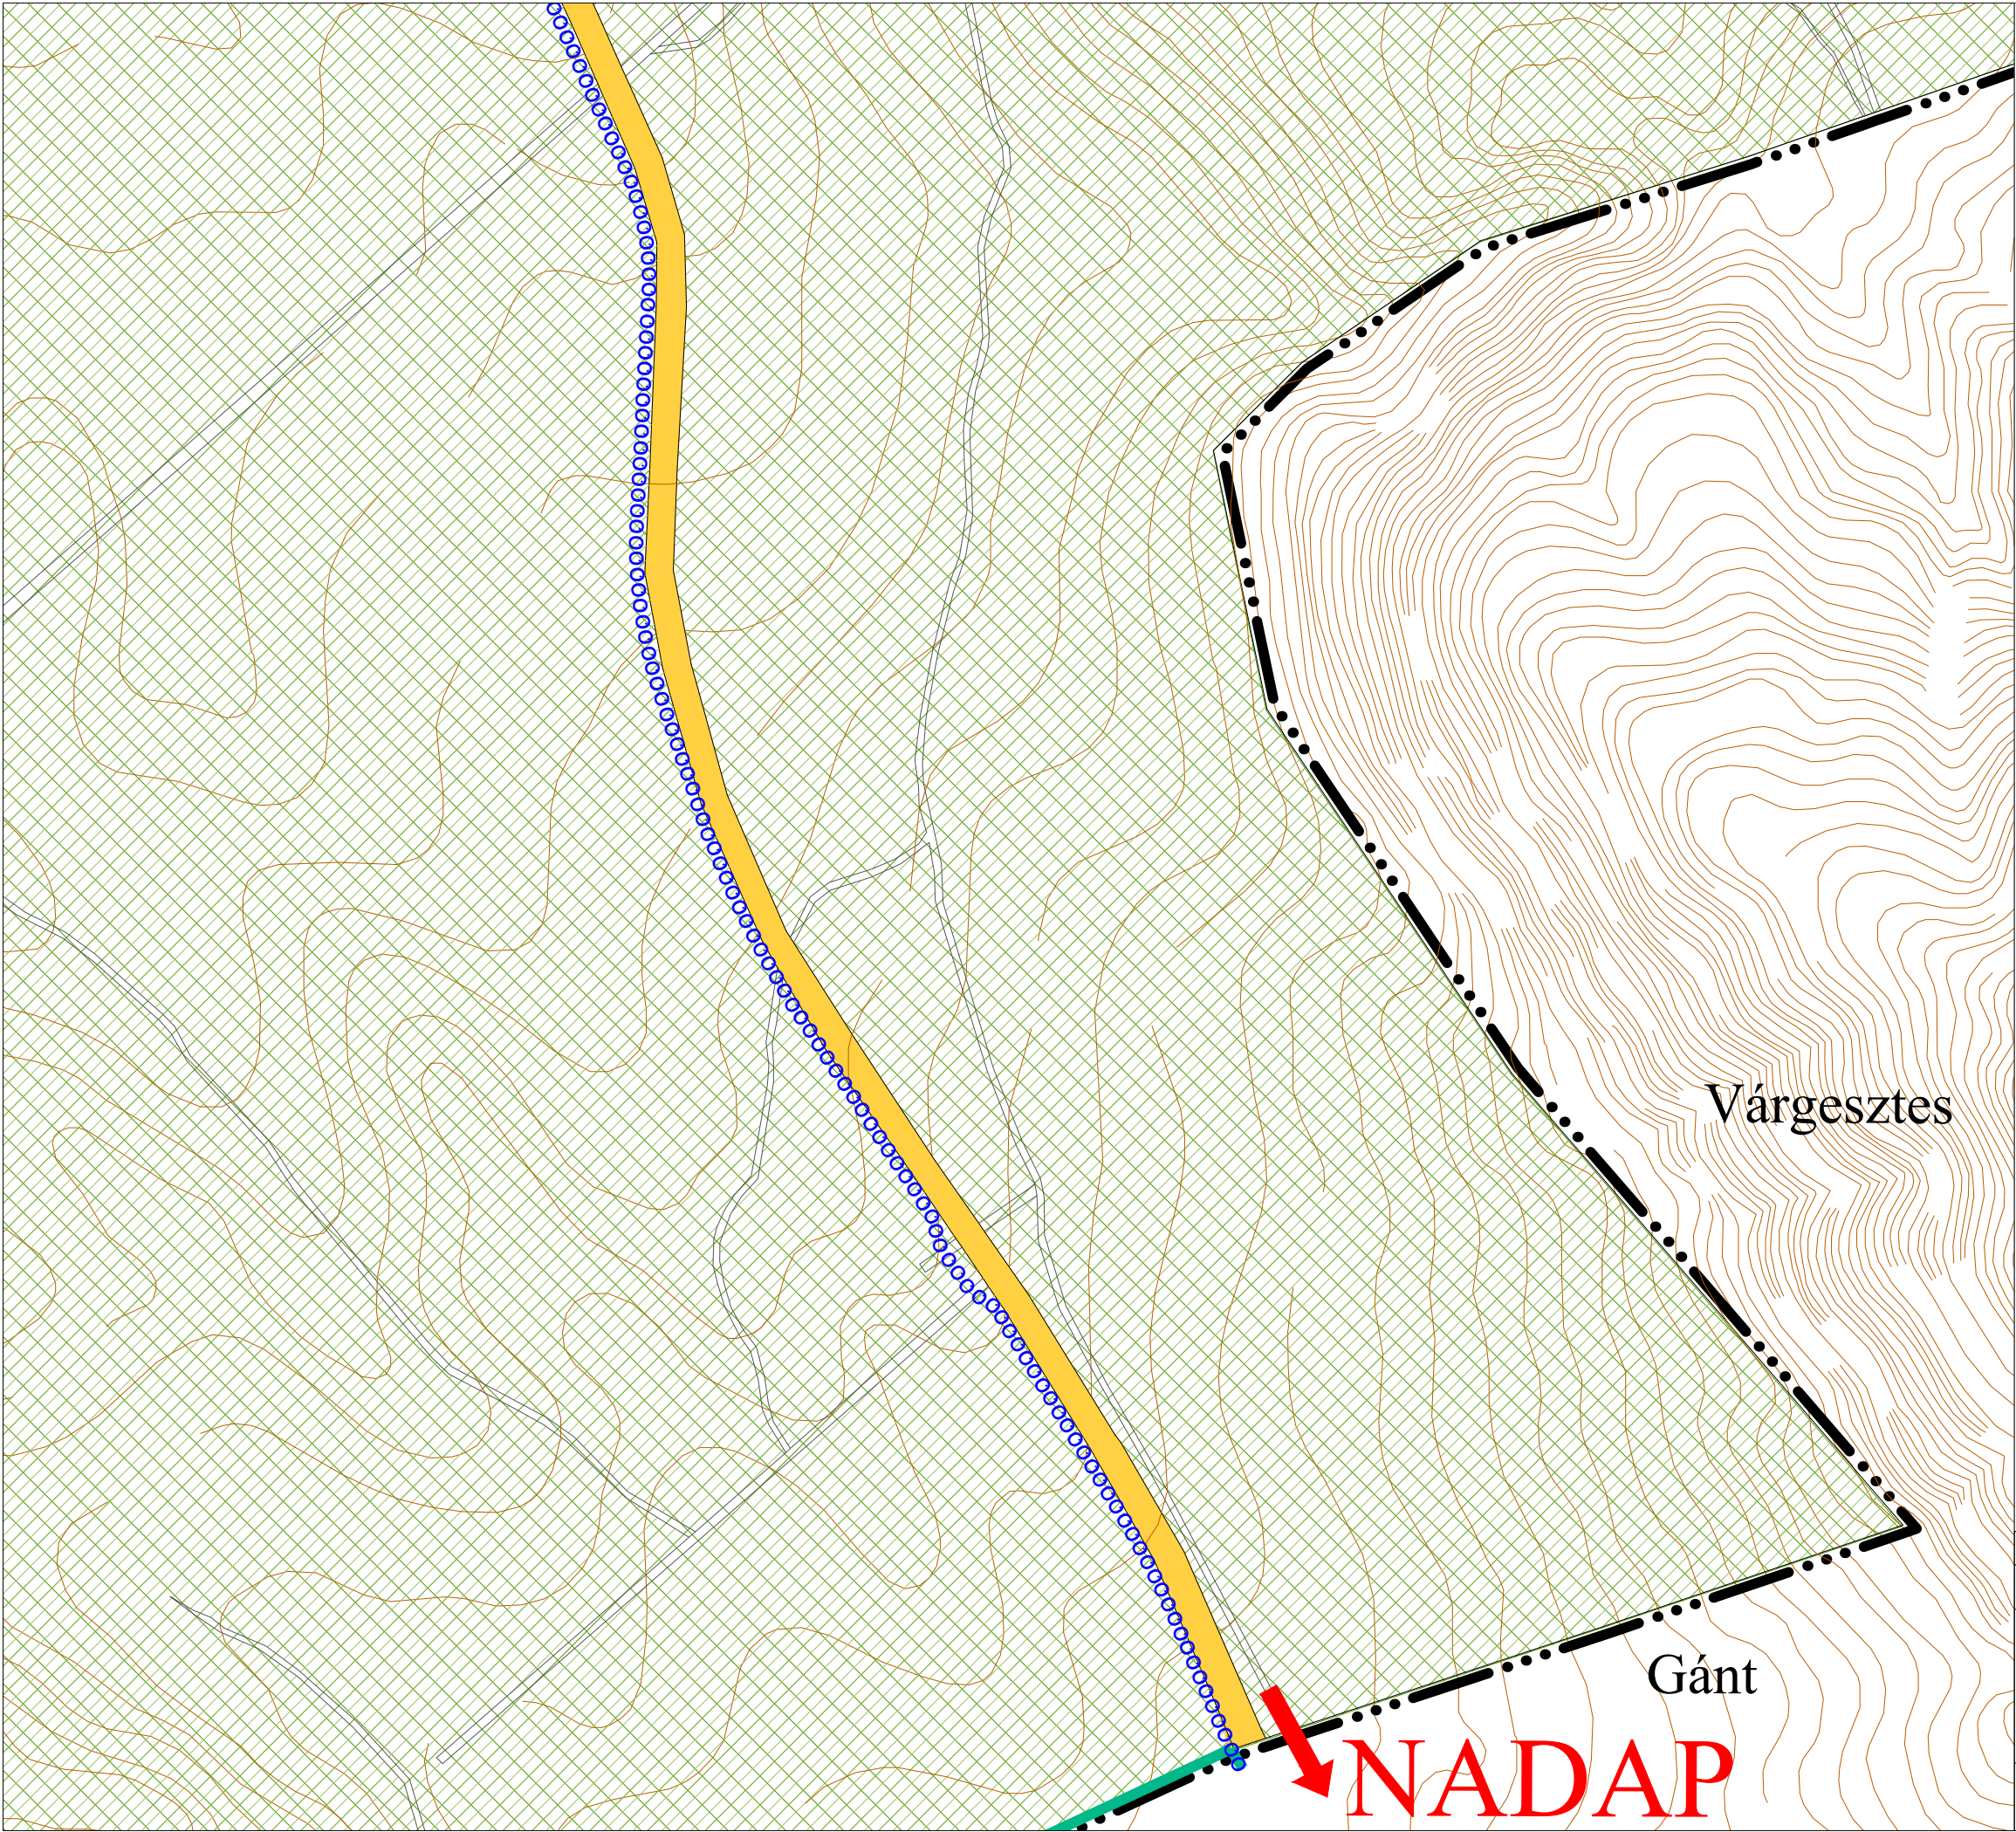


OROSZLÁNY
TELEPÜLÉSRENDEZÉSI TERV
Szabályozási Terv módosítás



Jelmagyarázat

Meglévő		Beépítésre nem szánt területek
	település közigazgatási határa	
	meglévő belterületi határvonal	
	tervezett belterületi határvonal	
	szabályozási vonal	
	javasolt szabályozási vonal	
	tervezett országos kerékpárút tengelye	 országos főút
	eltérő területfelhasználási módok határa	 országos mellékút
	meglévő területfelhasználási módok határa	 kötőpályás közlekedési terület (vasút)
	övezethatár	 közúterület
	megszüntető jel	 vizgazdálkodási terület
	irányadó telekhatár	 mezőgazdasági terület
	építési hely határa	 farmgazdasági terület
	műemléki környezet határa	 korlátozott hasznosítású mezőgazdasági terület
	védőterület határa	 védelmi erdőterület
	műemlék	
	műemlék telke	
	régészeti terület határa	Tervezett elemek
	védett régészeti terület határa	 tervezett országos kerékpárút tengelye
	telek be nem építhető sávja	
	vízfolyás védőterülete	
	változtatási tilalom	
	közúterület	
	főgyalogút	
	tervezett helyi kerékpárút	
	helyi természetvédelmi terület határa	
	NATURA 2000 élőhelyvédelmi terület határa	
	természeti területek határa	
	védendő tájszerkezet határa	
	Vértesi Tájvédelmi Körzet határa	
	országos ökológiai hálózat magterülete	
	országos ökológiai hálózat ökológiai folyosó határa	
	bányatelek határa	
	törölt bányatelek határa	
	220 kV-os légvezeték és védősávja	
	120kV-os légvezeték és védősávja	
	35 kV-os légvezeték	
	20kV-os légvezeték	
	kiváltandó 20 kV-os légvezeték	
	kiváltandó 35 kV-os légvezeték	

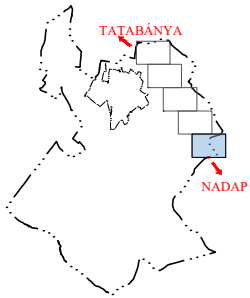

Megbízó: Oroszlányi Polgármesteri Hivatal, 2840 Oroszlány, Rákóczi F. út 78.				SZ-J2/M1e-2021
Tervező: Pro Arch. Építész Stúdió 1085 Bp. József krt. 36.				 PRO ARCH ÉPÍTÉSZ STÚDIÓ BT
Felelős tervező: Auer Jolán vez. településtervező TT/1, TK/1 01-5003				
OROSZLÁNY TELEPÜLÉSRENDEZÉSI TERV SZ-J2 jelű Szabályozási és övezeti helyszínrajz II. módosítása				
1. sz. melléklet a ... sz. rendelethez				
Településtervezés: Auer Jolán Leel-Ossy Zsolt	Tájtervezés: TÁJOLÓ-TERV Auer Jolán Jaczenkó Judit	Közlekedés: Heckenast&Heckenast Bt. Heckenast Judit	Közművek: KÉSZ Kft. Hanczár Zsoltné Bíró Attila	2021 M = 1:4000