


1. melléklet: Szákszend Településképvédelméről szóló 16/2018. (XII. 19) önk. rendelethez

SZÁKSZEND FELSZÍNI ENERGIAELLÁTÁSI ÉS VEZETÉKES ELEKTRONIKUS
HÍRKÖZLÉSI SAJÁTOS ÉPÍTMÉNYEK, MŰTÁRGYAK FELSZÍNEN TÖRTÉNŐ
ELHELYEZÉSÉT BIZTOSÍTÓ TERÜLETEK LEHATÁROLÁSA

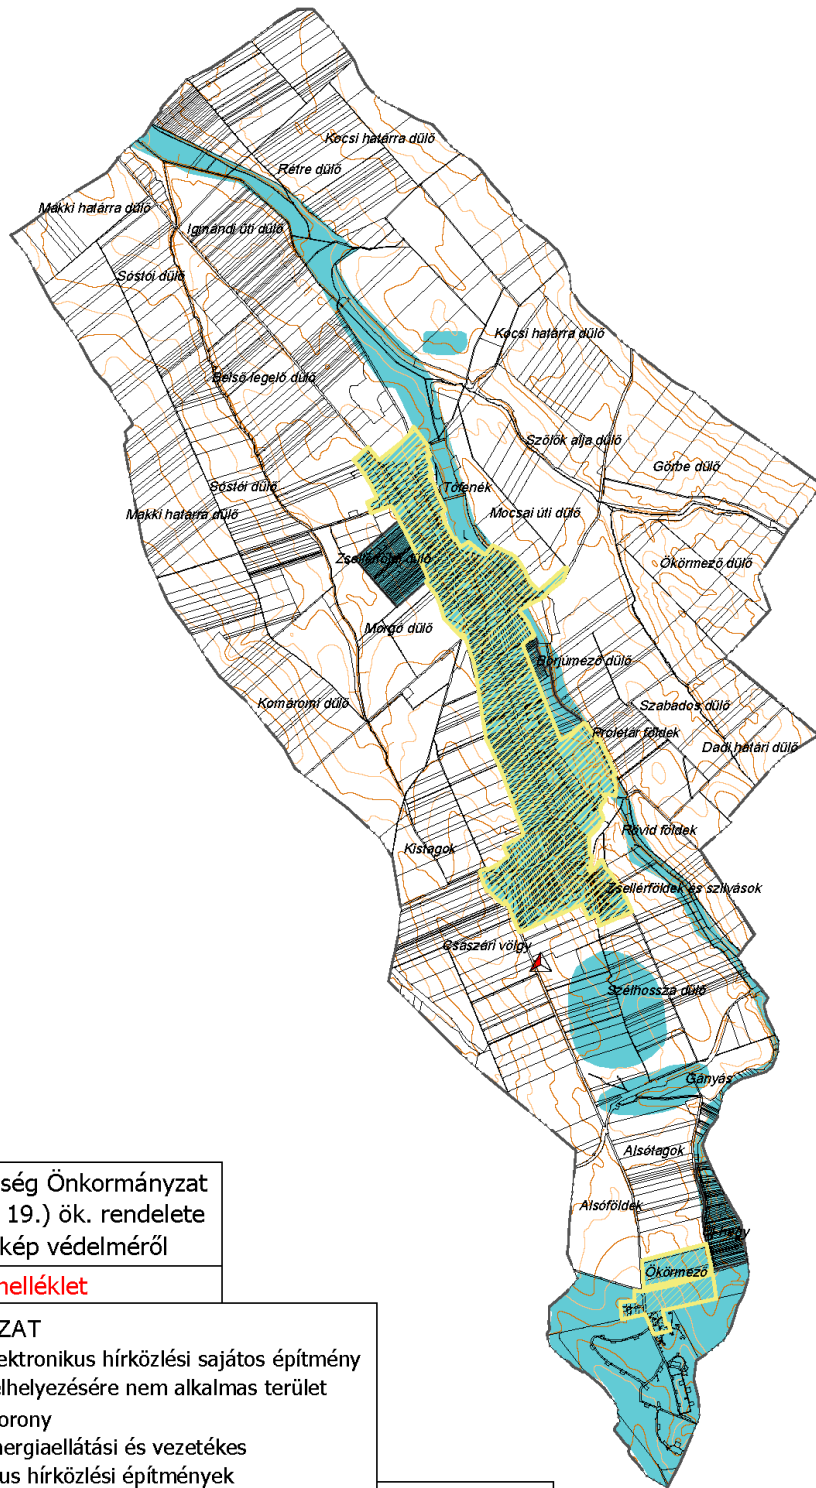

Szákszend Község Önkormányzat
16/2018. (XII. 19.) ök. rendelete
a településkép védelméről

4. melléklet

- JELMAGYARÁZAT**
- Felszíni elektronikus hírközlési sajátos építmény (torony) elhelyezésére nem alkalmas terület
 - Meglévő torony
 - Felszíni energiaellátási és vezetékes elektronikus hírközlési építmények elhelyezésére korlátozottan alkalmas területek

M=1:50.000

**SZÁKSZEND FELSZÍNI ENERGIAELLÁTÁSI ÉS VEZETÉKES
ELEKTRONIKUS HÍRKÖZLÉSI SAJÁTOS ÉPÍTMÉNYEK, MŰTÁRGYAK
ELHELYEZÉSÉRE KORLÁTOZOTTAN ALKALMAS TERÜLETEK LEHATÁROLÁSA**