
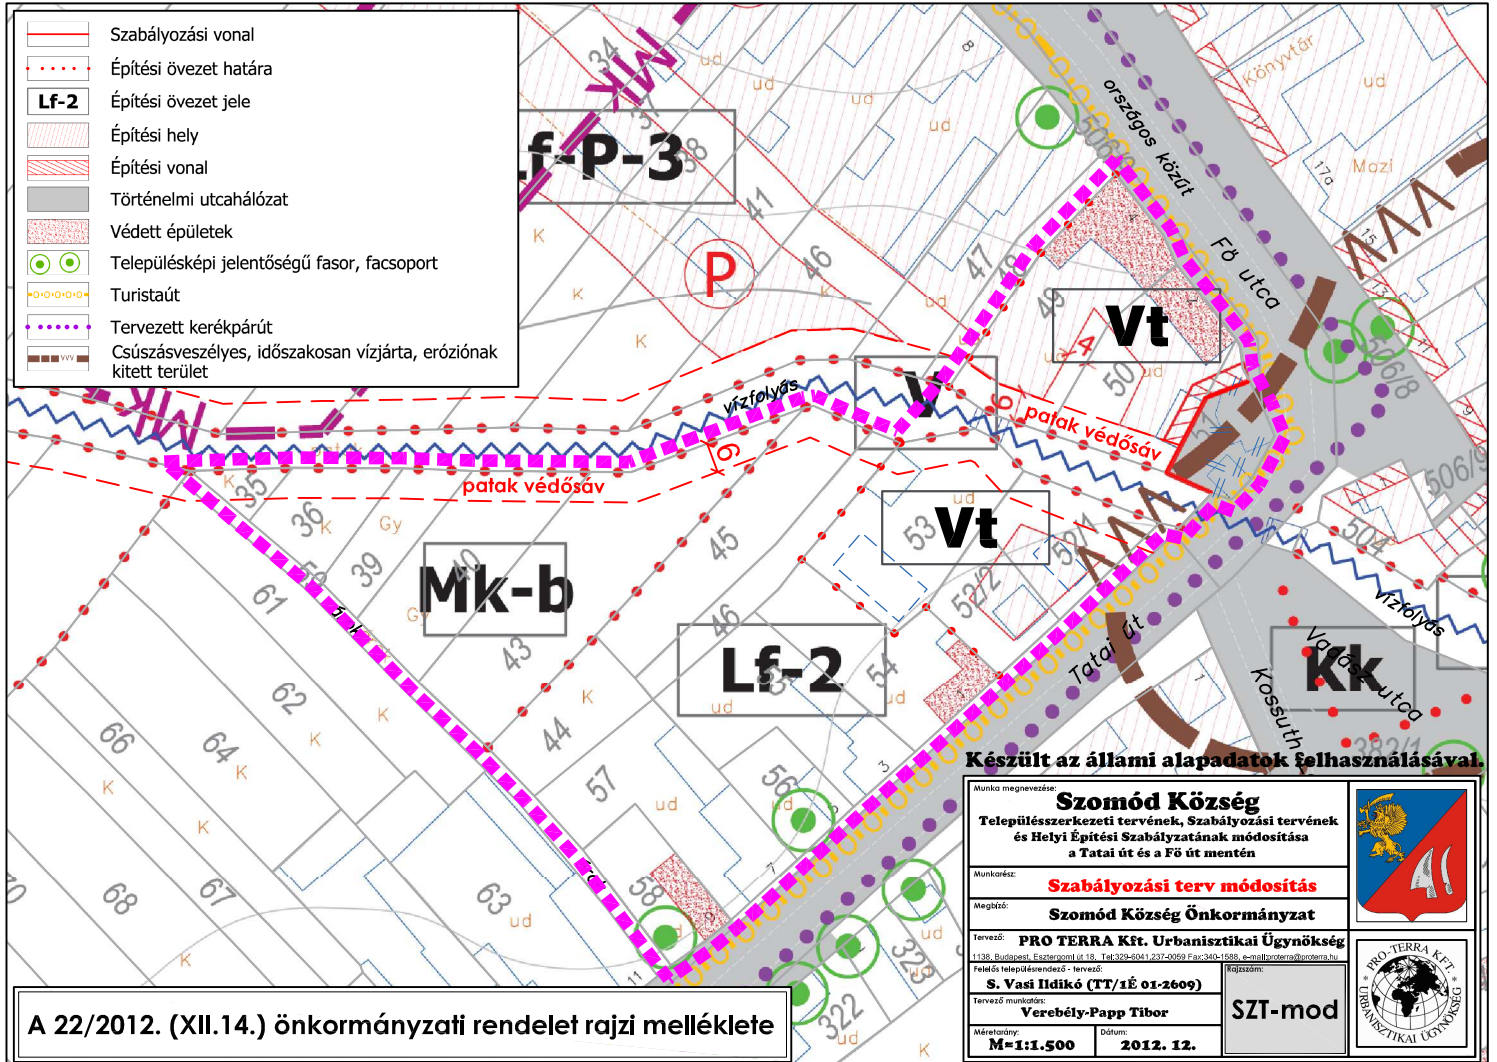


SZOMÓD KÖZSÉG

Településszerkezeti tervének, Szabályozási tervének
és Helyi Építési Szabályzatának módosítása
a Tatai út és a Fő út mentén

Szabályozási terv módosítás

M=1:1.500

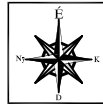

A 22/2012. (XII.14.) önkormányzati rendelet rajzi mellélete