


**SZOMÓD KÖZSÉG, Hrsz. 04.
SZABÁLYOZÁSI TERV - 2013
M = 1:5.000**

Készült az állami alapadatok felhasználásával
Jóváhagyva a 17/2013. (IX.5.) sz. ÖK. rendelettel

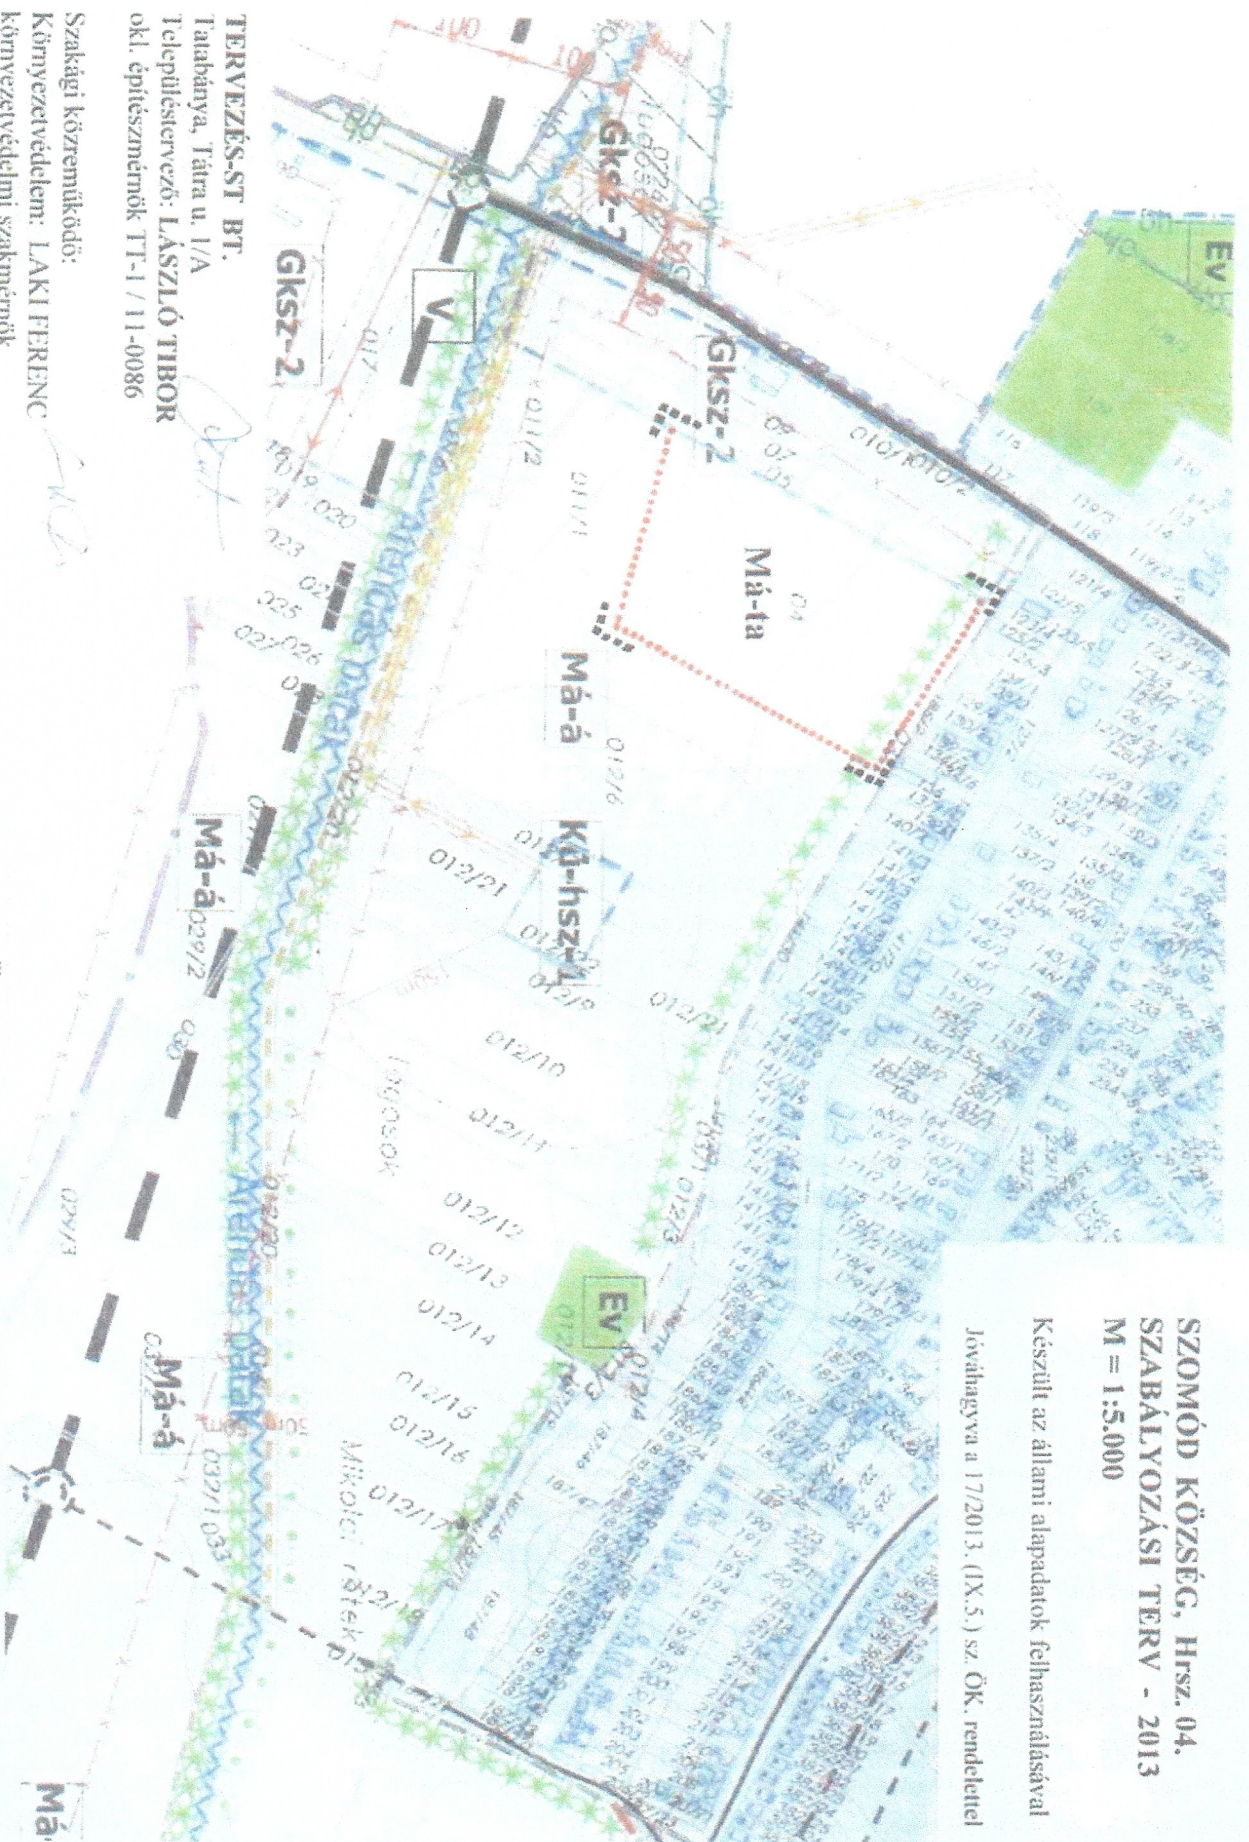

TERVEZÉS-ST BT.
Tatabánya, Tátra u. 1/A
Településtervező: **LÁSZLÓ TIBOR**
okl. építészmérnök TT-1 / 11-0086

Szakági közreműködői:
Környezetvédelem: **LAKI FERENC**
Környezetvédelmi szakmérnök
SZKV-hu, SZKV-le, SZKV-vf, SZKV-zr / 11-0136

