


3.2 SZOMÓD TELEPÜLÉSKÉPI SZEMPONTBÓL MEGHATÁROZÓ TERÜLETEI –  
*A belterületre és környezetére kiterjedően*

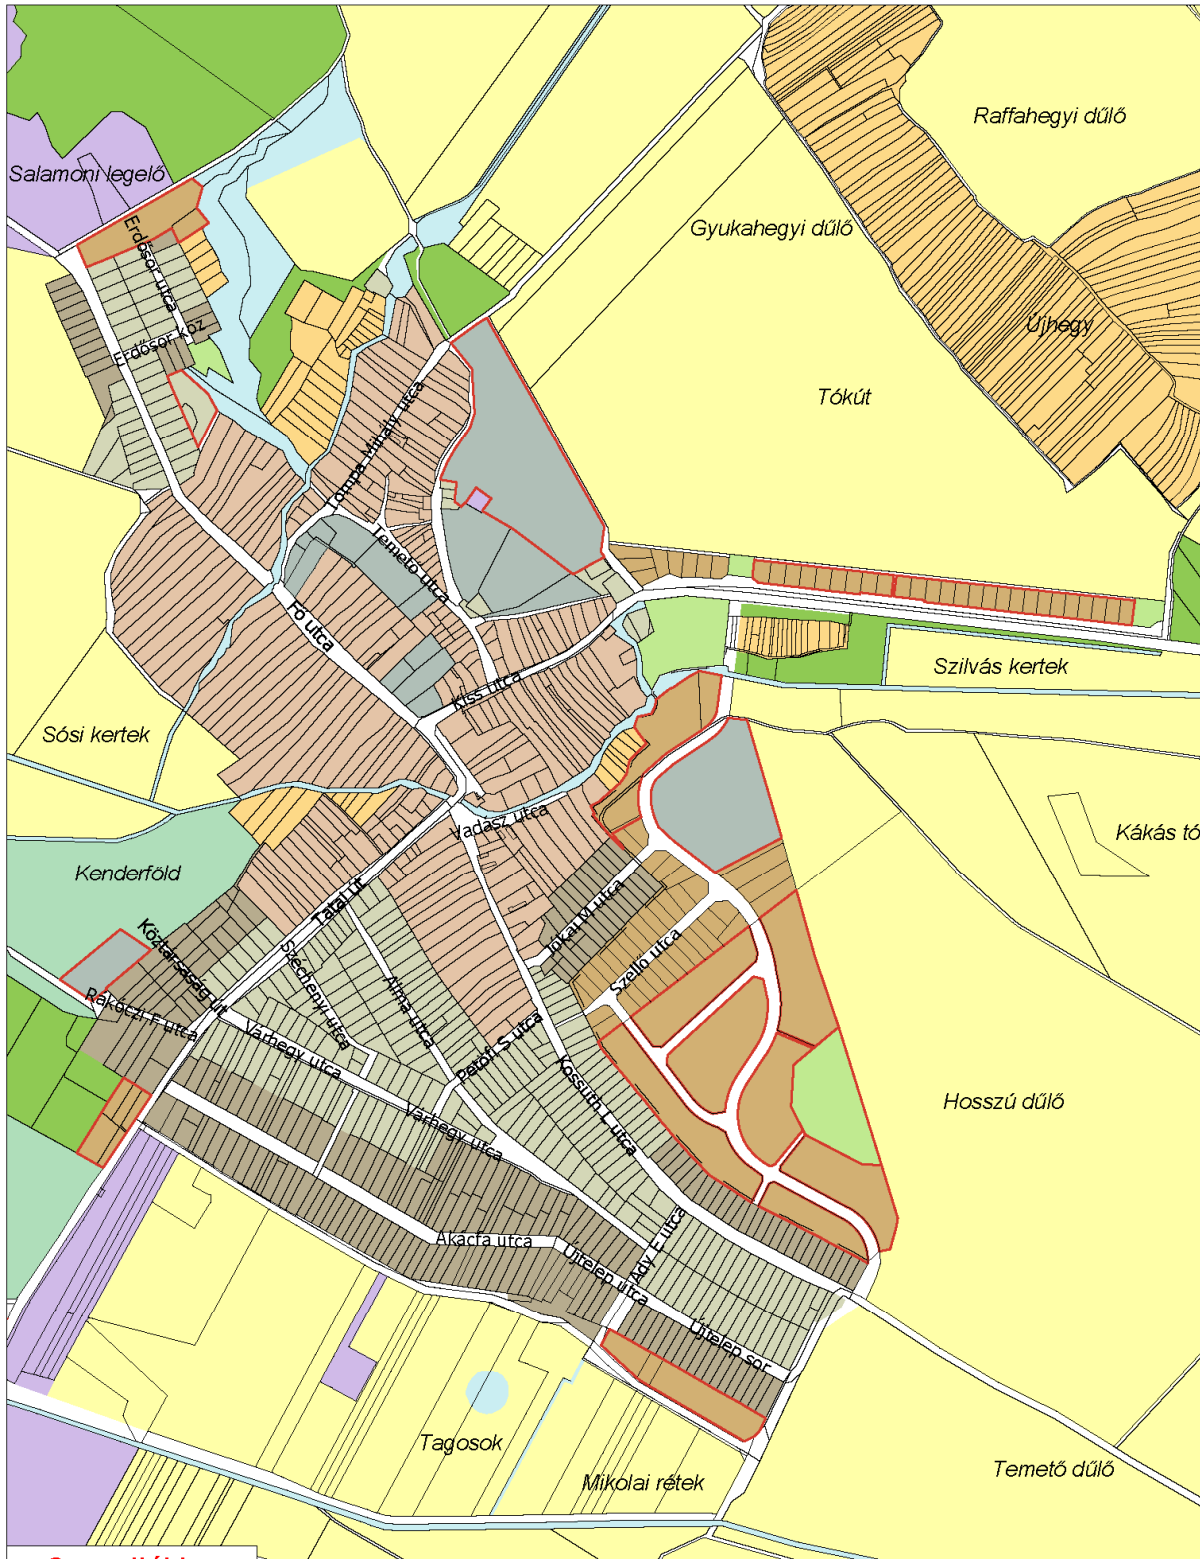

<p><b>3. melléklet</b>  <b>3.2.</b></p>	<p>M=1:10.000</p>	<p><b>SZOMÓD TELEPÜLÉSKÉPI SZEMPONTBÓL  MEGHATÁROZÓ, ELTÉRŐ KARAKTERŰ  TERÜLETEINEK LEHATÁROLÁSA A BELTERÜLETRE  ÉS KÖRNYEZETÉRE KITERJEDŐEN</b></p>
<p>Szomód Község Önkormányzat  9/2018. (VII. 31.) ök. rendelete  a településképi védelméről</p>		