

MAGLÓD VÁROS TSZT ÉS HÉSZ MÓDOSÍTÁSA

SZT-1M SZABÁLYOZÁSI TERVLAP M 1:2000

JELMAGYARÁZAT

KÖTELEZŐ ÉRVÉNYŰ SZABÁLYOZÁSI ELEMEEK

- ÉPÍTÉSI ÖVEZET ÉS ÖVEZET HATÁRA
- ÉPÍTÉSI ÖVEZET ÉS ÖVEZET JELE
- TÁJKÉPVÉDELMI SZEMPONTBÓL KIEMELTEN KEZELENDŐ TERÜLET

MÁS JOGSZABÁLYVAL MEGÁLLAPÍTOTT ELEMEEK

- KÖZMŰVEZETÉK VÉDŐTÁVOLSÁGA
- KÖZÚTI VÉDŐTÁVOLSÁG HATÁRA
- NYILVÁNTARTOTT RÉGÉSZETI LELOHÉLY HATÁRA, AZONOSÍTÓJA ÉS SORSZÁMA

TÁJÉKOZTATÓ SZABÁLYOZÁSI ELEMEEK

ALAPTÉRKÉPI ELEMEEK


- TELEKHATÁR
- HELYRAJZI SZÁM
- SZINTVONALAK
- FÖLDHIVATALI ALAPTÉRKÉPEN SZEREPLŐ ÉPÜLET
- FÖLDHIVATALI ALAPTÉRKÉPEN NEM SZEREPLŐ, GEODÉZIAILAG BE NEM MÉRT ÉPÜLET

KÖZMŰVEK


- DN 600-AS TERMÉKVEZETÉK (BARÁTSÁG II. KÖOLAJVEZETÉK)
- DN 200-AS TERMÉKVEZETÉK (TISZAÚJVÁROS - SZÁZHALOMBATTA)
- NAGYNYOMÁSÚ GÁZVEZETÉK (DN 700 ZSÁMBOK - VECSES)

TÁJÉKOZTATÓ SZABÁLYOZÁSI ELEMEEK

- VÉDELMI ERDŐ ÖVEZETÉNEK TERÜLETE
- MÓDOSÍTÁSSAL ÉRINTETT TERÜLET HATÁRA

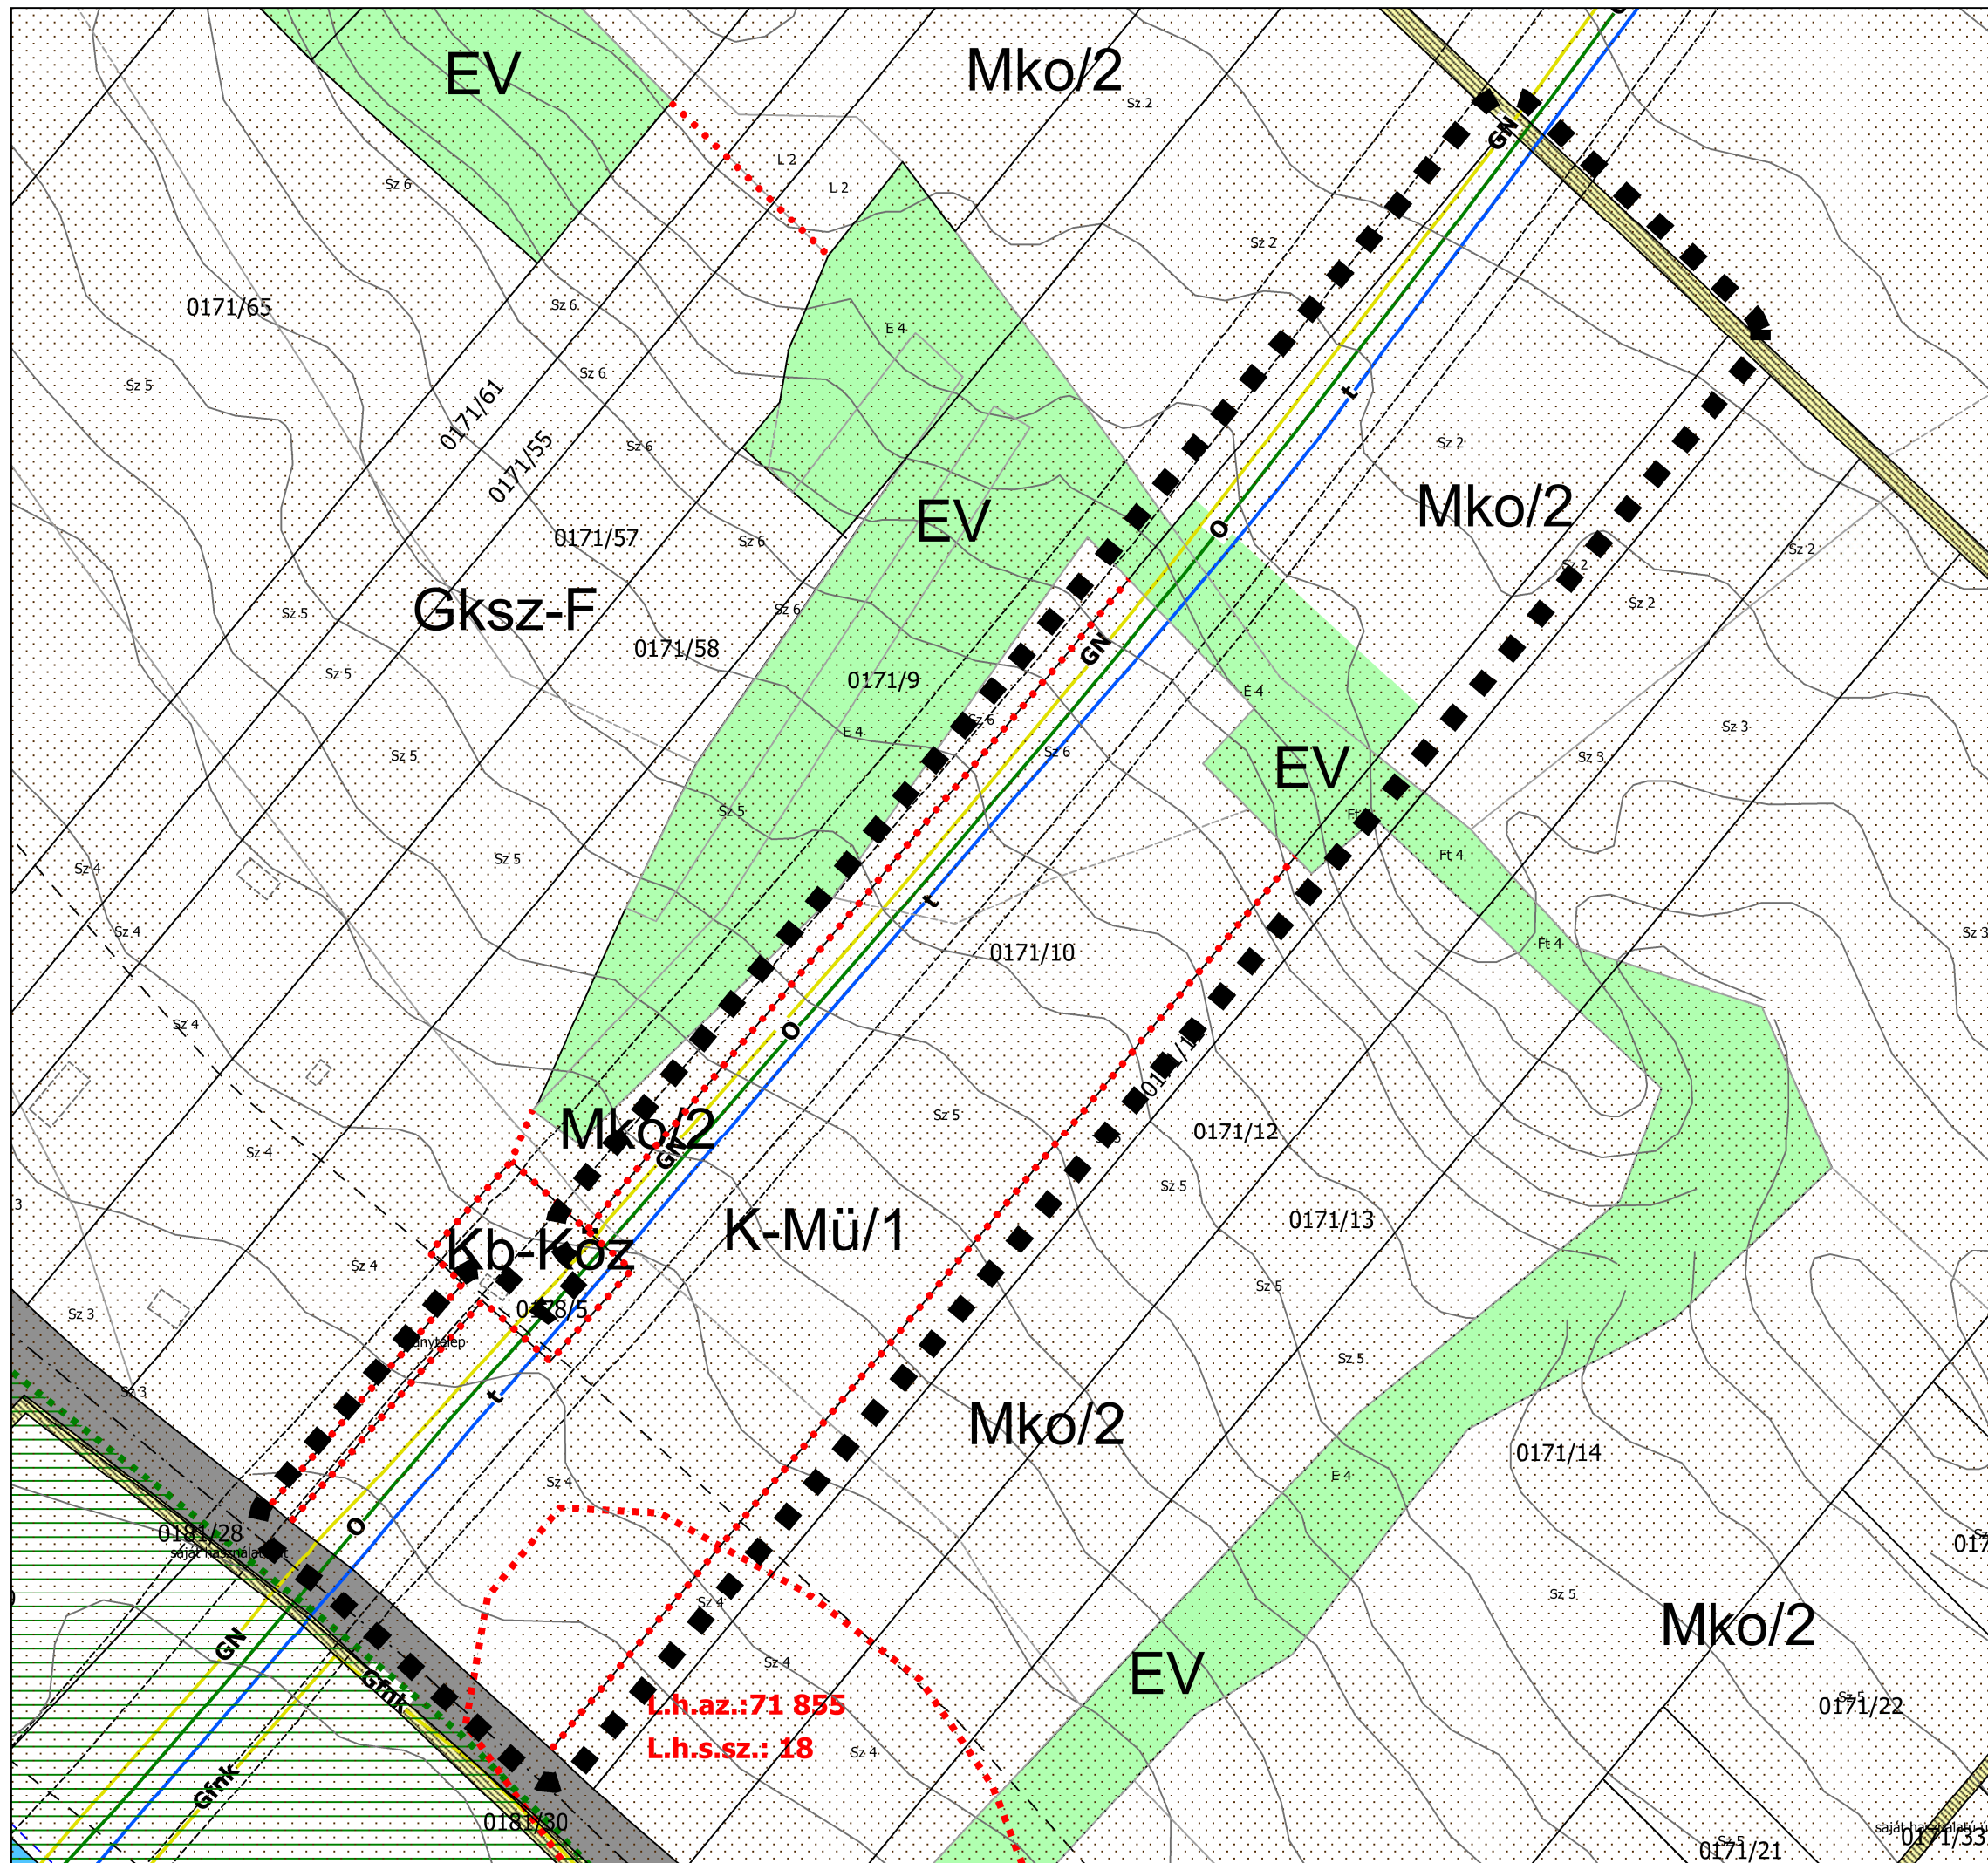

2022. január

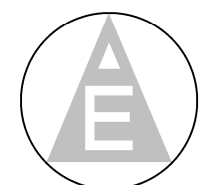

KASIB
mérnöki
manager
iroda