


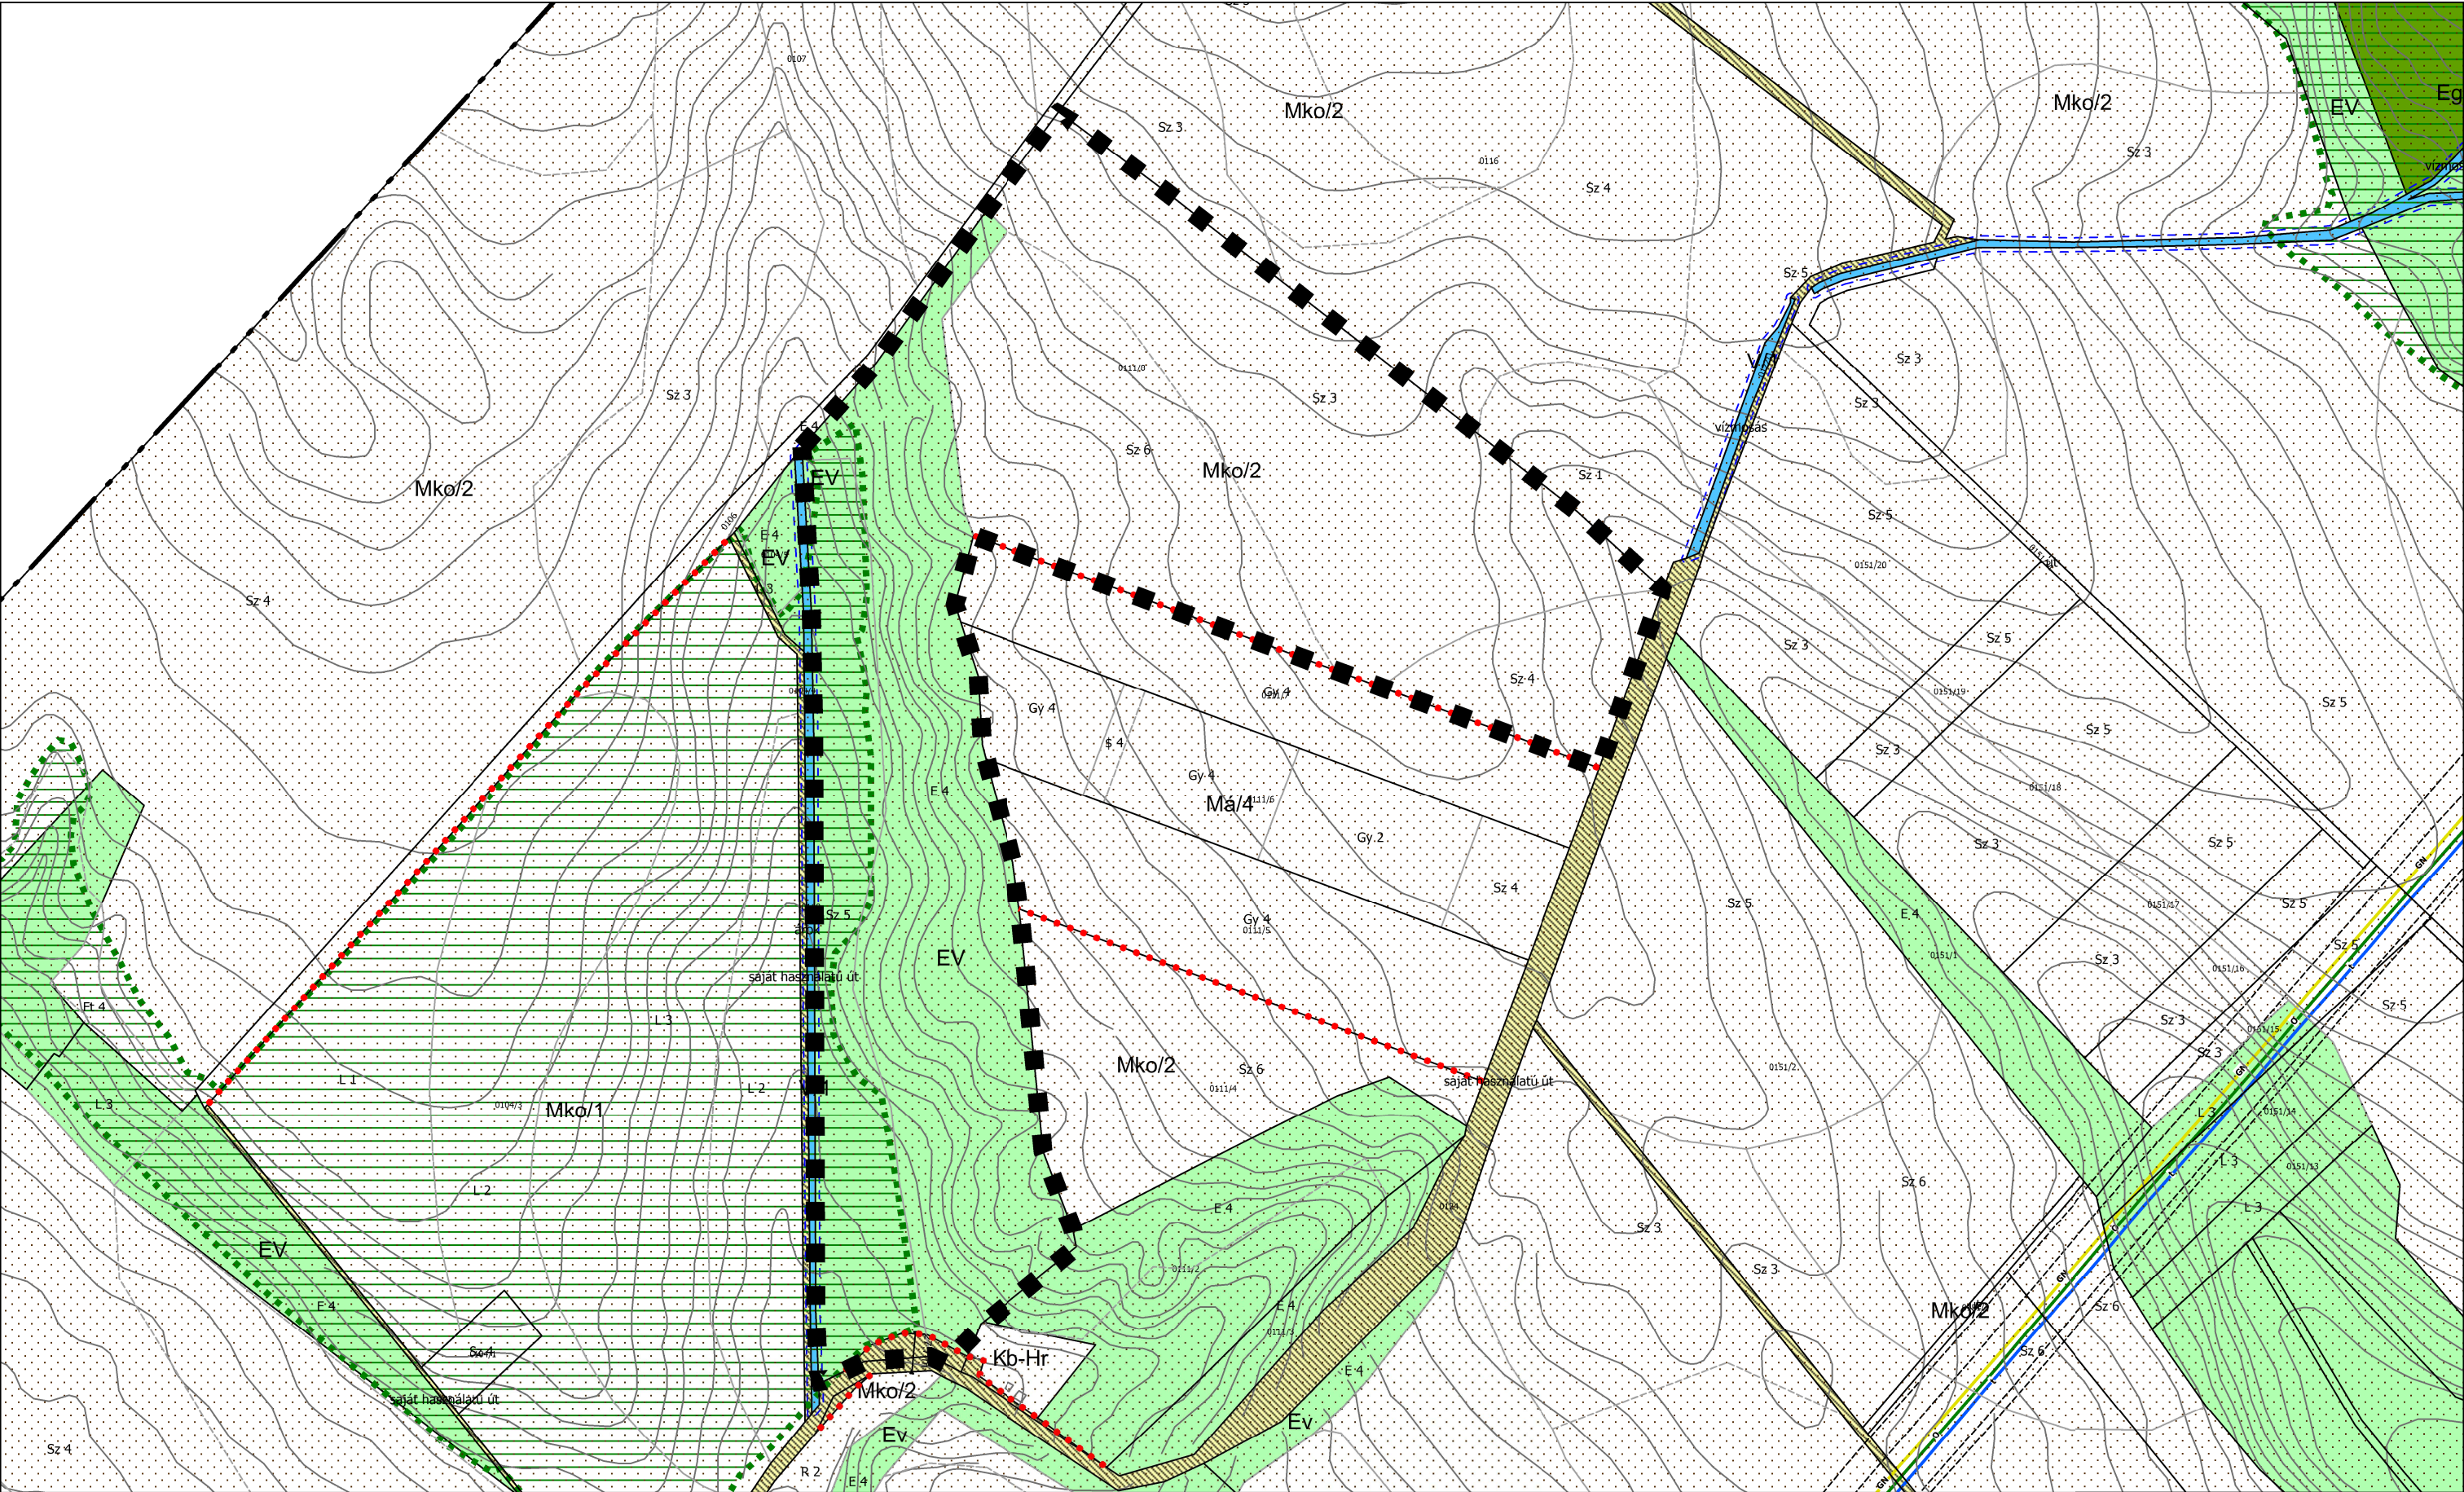

SZT-2M	MAGLÓD, A 0102 HRSZ.-Ú INGATLANRA VONATKOZÓ ESETI TSZT, HÉSZ MÓDOSÍTÁS	Jelmagyarázat Módosítással érintett terület határa	M 1:4500	KASIB mérnöki manager iroda
	2. számú melléklet az 5/2022.(II.14.) önkormányzati rendelethez			