


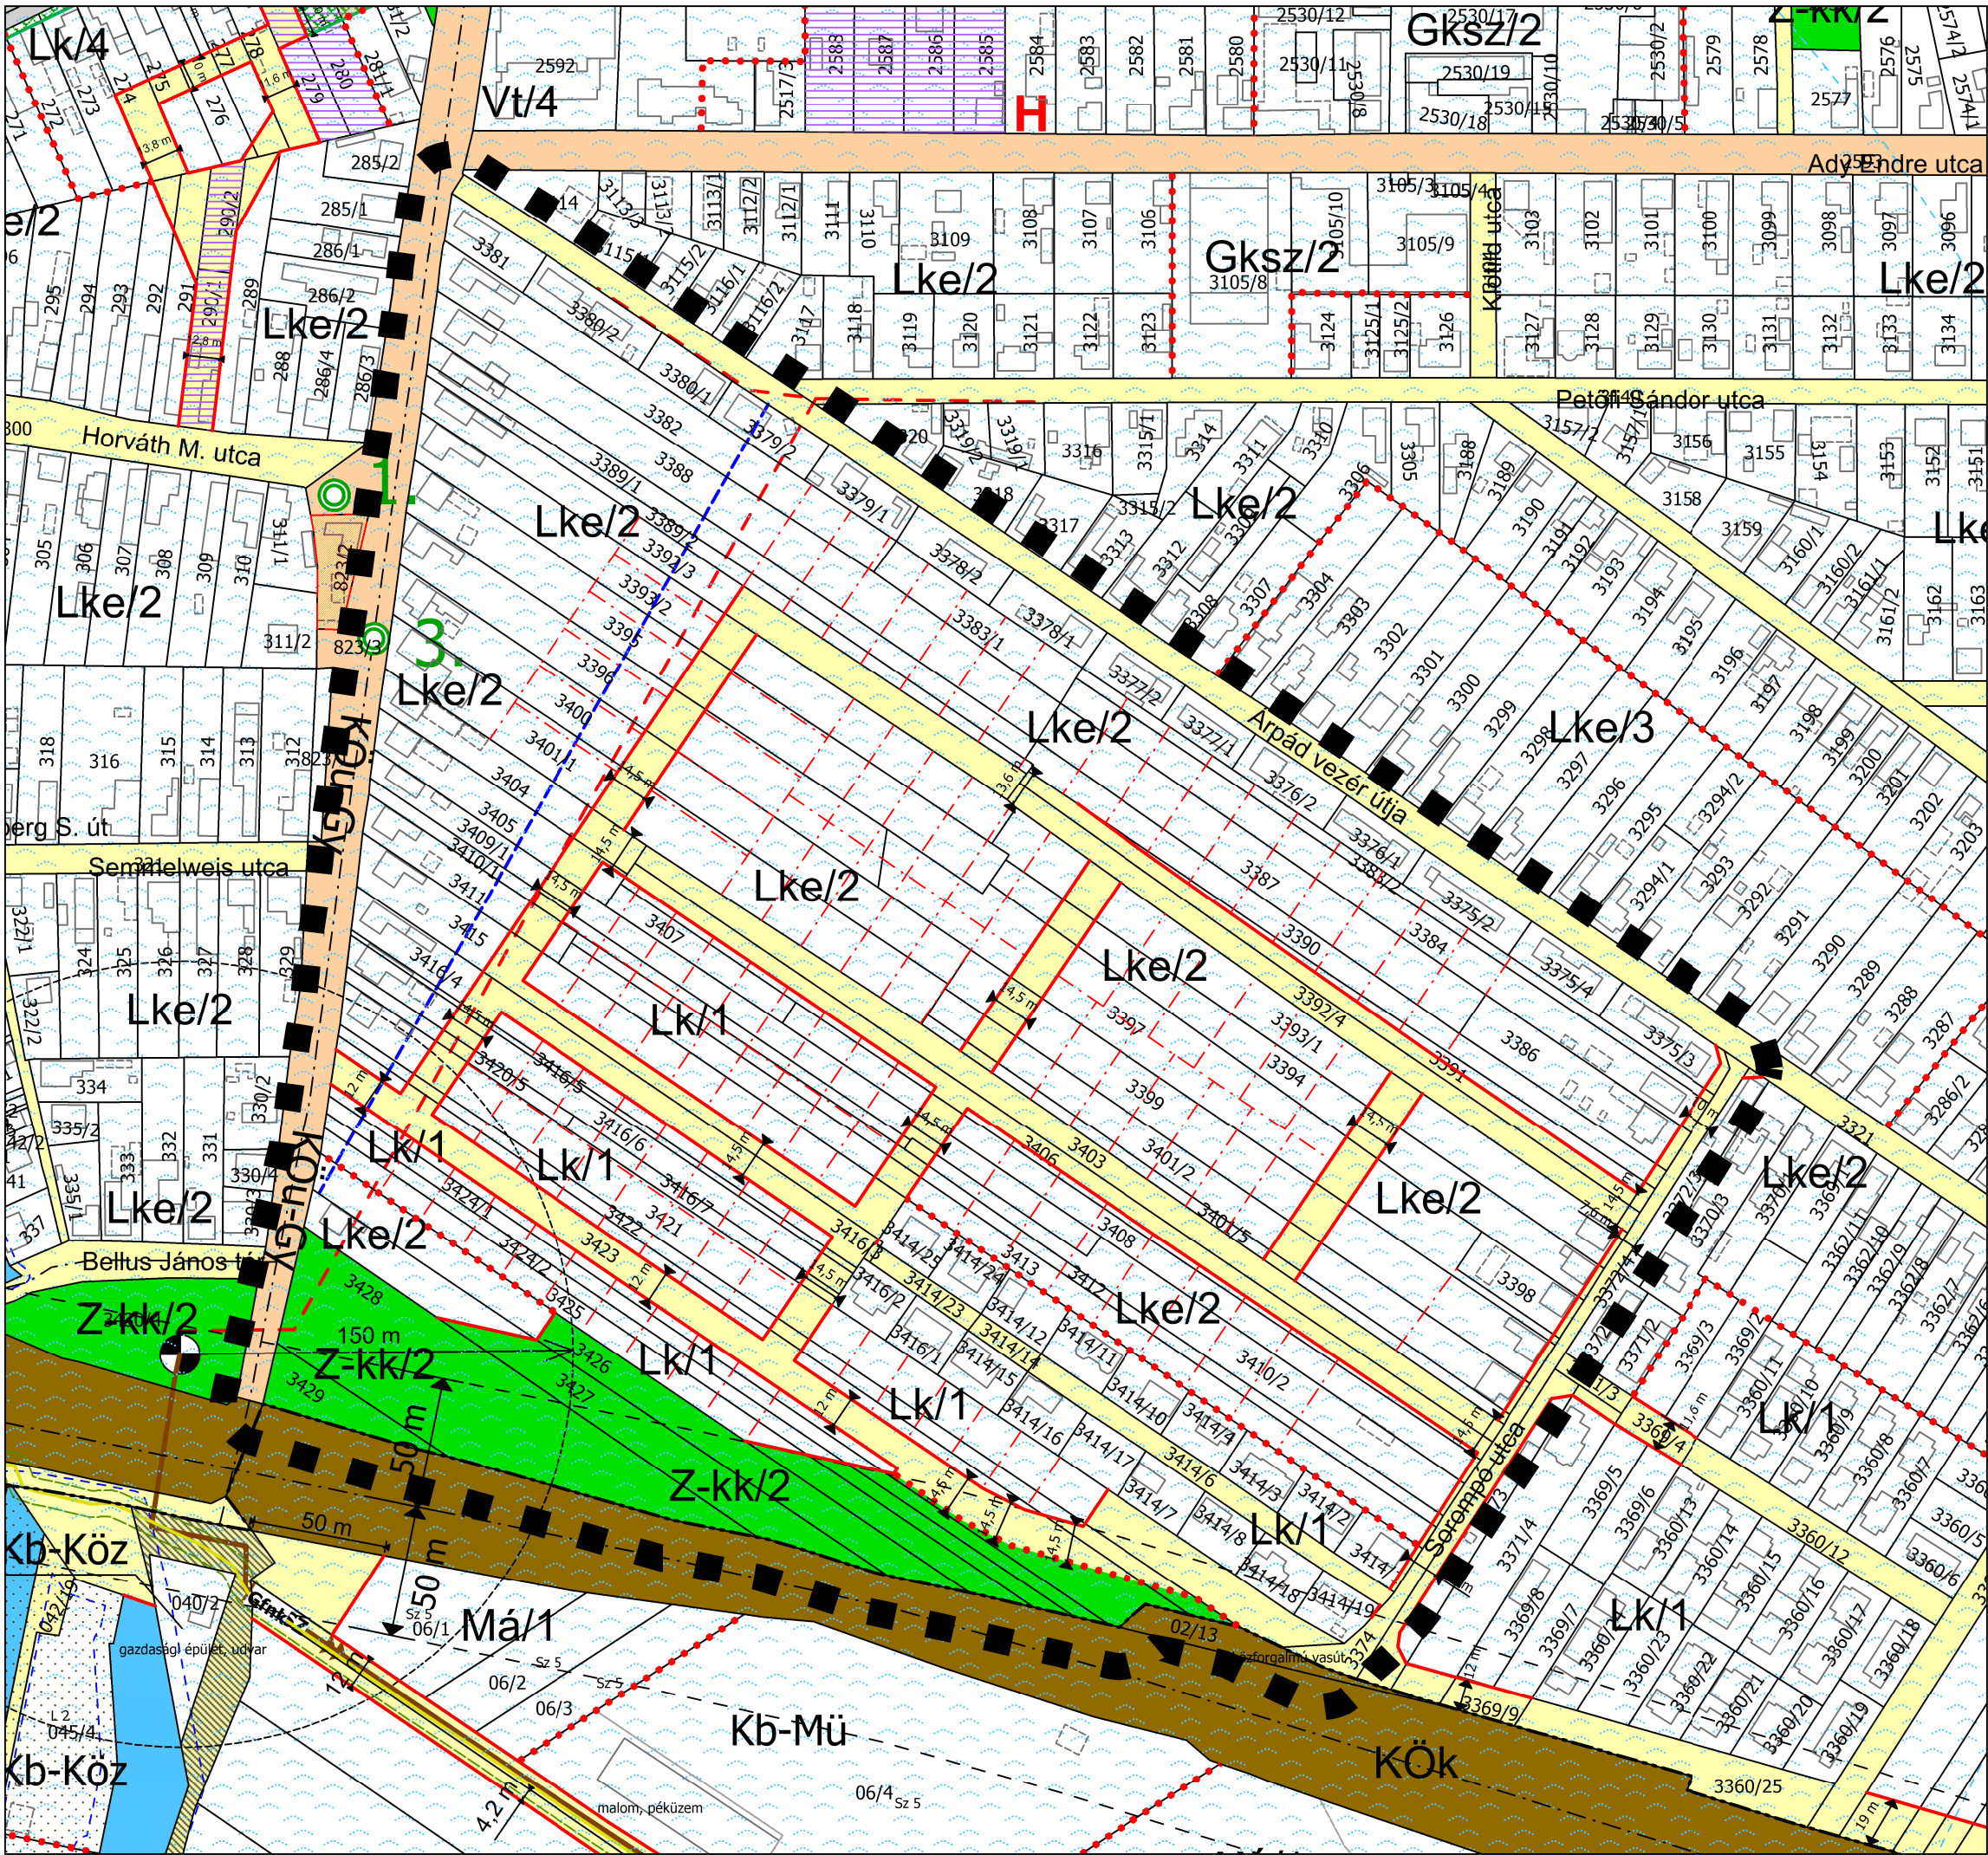

1. melléklet a .../2022.(...) önkormányzati rendelethez

MAGLÓD VÁROS TSZT ÉS HÉSZ ESETI MÓDOSÍTÁSA

SZT-1M SZABÁLYOZÁSI TERVLAP M 1:2500

JELMAGYARÁZAT

KÖTELEZŐ ÉRVÉNYŰ SZABÁLYOZÁSI ELEMEEK

- SZABÁLYOZÁSI VONAL
- ÉPÍTÉSI ÖVEZET ÉS ÖVEZET HATÁRA
- ÉPÍTÉSI ÖVEZET ÉS ÖVEZET JELE
- SZABÁLYOZÁSI ELEMEREKRE VONATKOZÓ MÉRTEK

MÁS JOGSZABÁLYAL MEGÁLLAPÍTOTT ELEMEEK

- VÍZBÁZIS HIDROGEOLÓGIAI VÉDŐIDOMA
- KÖZMŰVEZETÉK VÉDŐTÁVOLSÁGA
- KÖZÚTI VÉDŐTÁVOLSÁG HATÁRA

TÁJÉKOZTATÓ SZABÁLYOZÁSI ELEMEEK

- ##### ALAPTÉRKÉPI ELEMEEK
- MEGLÉVŐ BELTERÜLETI HATÁR
 - TELEKHATÁR
 - HELYRAJZI SZÁM
 - SZINTVONALAK
 - FÖLDHIVATALI ALAPTÉRKÉPEN SZEREPLŐ ÉPÜLET
 - FÖLDHIVATALI ALAPTÉRKÉPEN NEM SZEREPLŐ, GEODÉZIAILAG BE NEM MÉRT ÉPÜLET

KÖZMŰVEK

- SZENNYVÍZÁTEMELŐ ÉS 150 M-ES VÉDŐTÁVOLSÁGA

TÁJÉKOZTATÓ SZABÁLYOZÁSI ELEMEEK

- KÖZPARK ÉS KÖZKERT ÖVEZETÉNEK TERÜLETE
- KISZOLGÁLÓ ÚT TERÜLETE
- GEODÉTA ÁLTAL BEMÉRT CSATORNAVEZETÉK
- GEODÉTA ÁLTAL BEMÉRT ELEKTROMOS TÁVVEZETÉK
- JAVASOLT TELEKHATÁR
- MÓDOSÍTÁSSAL ÉRINTETT TERÜLET HATÁRA

2022. február



KASIB
mérnöki
manager
iroda