


MAGLÓD VÁROS
az ún. "Homoki Zsellér" területre történő
TSZT és HÉSZ módosítása

SZT-2M SZABÁLYOZÁSI TERVLAP
M 1:4500

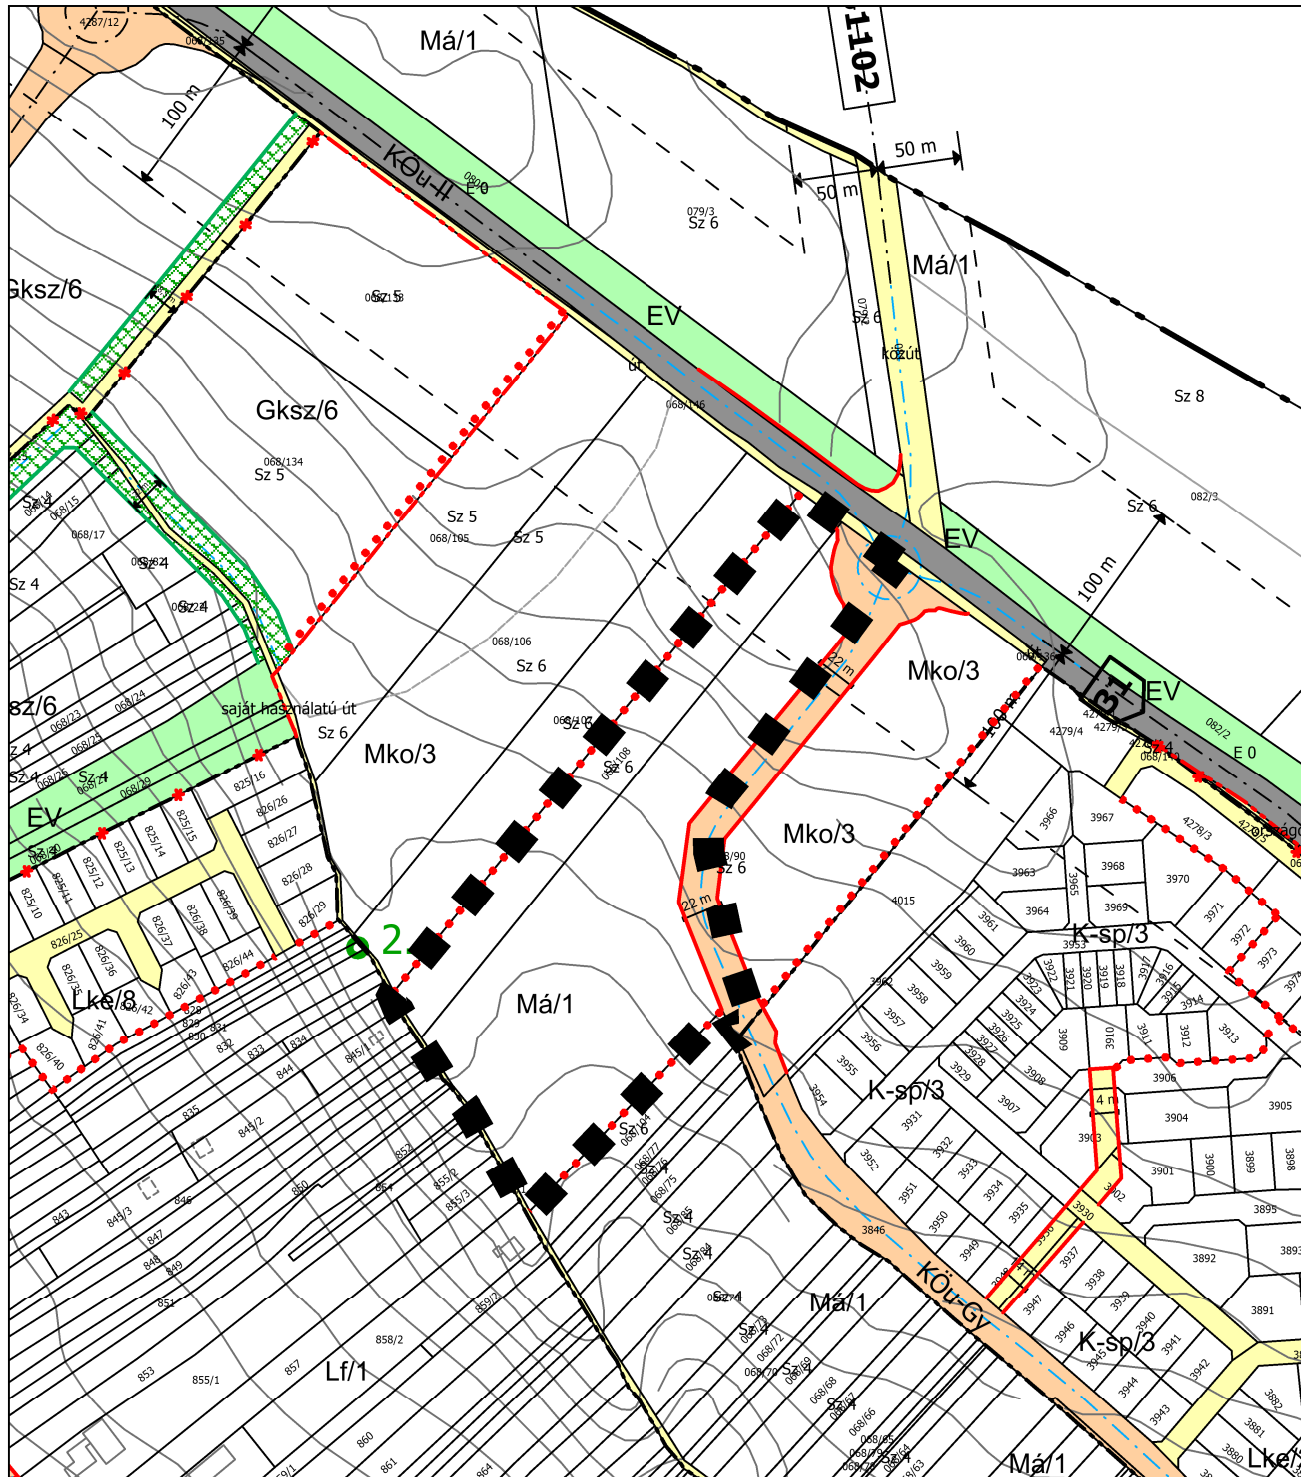

JELMAGYARÁZAT

KÖTELEZŐ ÉRVÉNYŰ SZABÁLYOZÁSI ELEMÉK

- SZABÁLYOZÁSI VONAL
- ÉPÍTÉSI ÖVEZET ÉS ÖVEZET HATÁRA
- ÉPÍTÉSI ÖVEZET ÉS ÖVEZET JELE
- SZABÁLYOZÁSI ELEMÉKRE VONATKOZÓ MÉRTEK

MÁS JOGSZABÁLYVAL MEGÁLLAPÍTOTT ELEMÉK

- KÖZÚTI VÉDŐTÁVOLSÁG HATÁRA

TÁJÉKOZTATÓ SZABÁLYOZÁSI ELEMÉK

ALAPTÉRKÉPI ELEMÉK

- KÖZIGAZGATÁSI HATÁR
- MEGLÉVŐ BELTERÜLETI HATÁR
- TELEKHATÁR
- HELYRAJZI SZÁM
- SZINTVONALAK
- FÖLDHIVATALI ALAPTÉRKÉPEN SZEREPLŐ ÉPÜLET
- FÖLDHIVATALI ALAPTÉRKÉPEN NEM SZEREPLŐ, GEODÉZIAILAG BE NEM MÉRT ÉPÜLET

KÖZLEKEDÉS

- TERVEZETT/FEJLESZTENDŐ FŐBB KÖZÚTI KÖZLEKEDÉSI ELEM (ÚT) TENGELYVONALA
- TERVEZETT/FEJLESZTENDŐ FŐBB KÖZÚTI KÖZLEKEDÉSI CSOMÓPONT

TÁJÉKOZTATÓ SZABÁLYOZÁSI ELEMÉK

- TELEPÜLÉSI GYÜJTŐÚT TERÜLETE
- KISZOLGÁLÓ ÚT TERÜLETE
- MÓDOSÍTÁSSAL ÉRINTETT TERÜLET HATÁRA

