


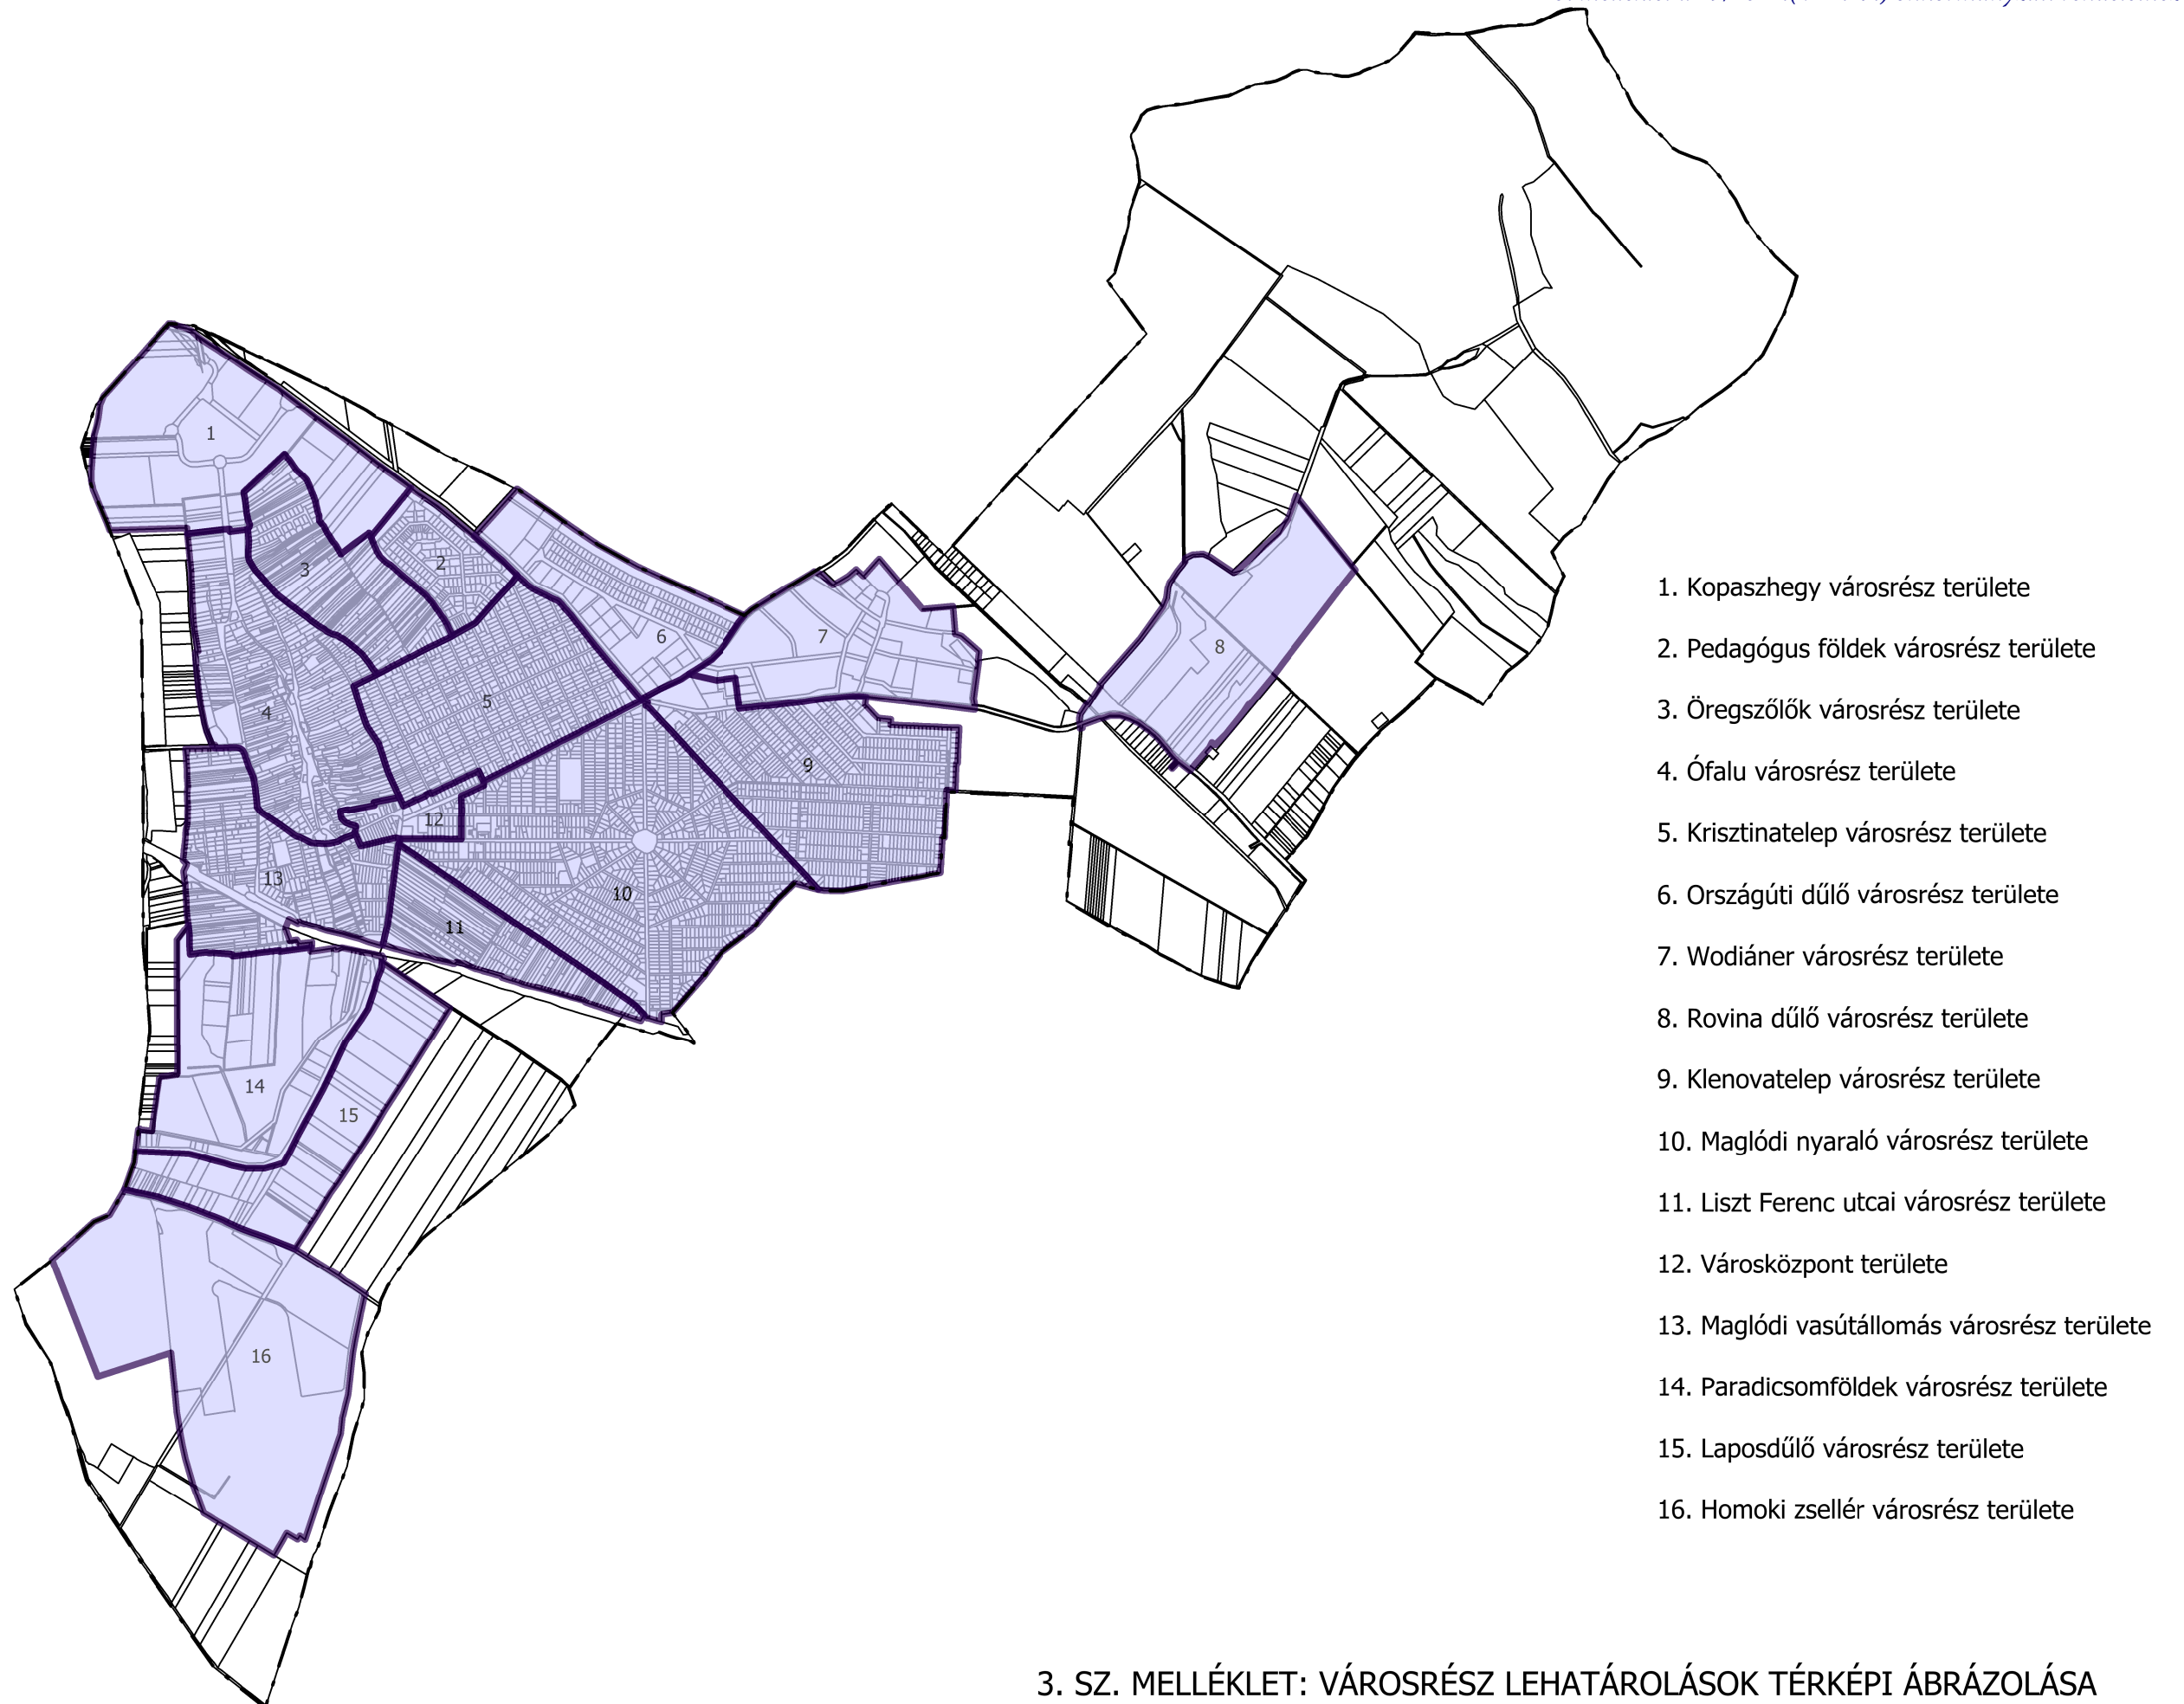

3. SZ. MELLÉKLET: VÁROSRESZ LEHATÁROLÁSOK TÉRKÉPI ÁBRÁZOLÁSA