
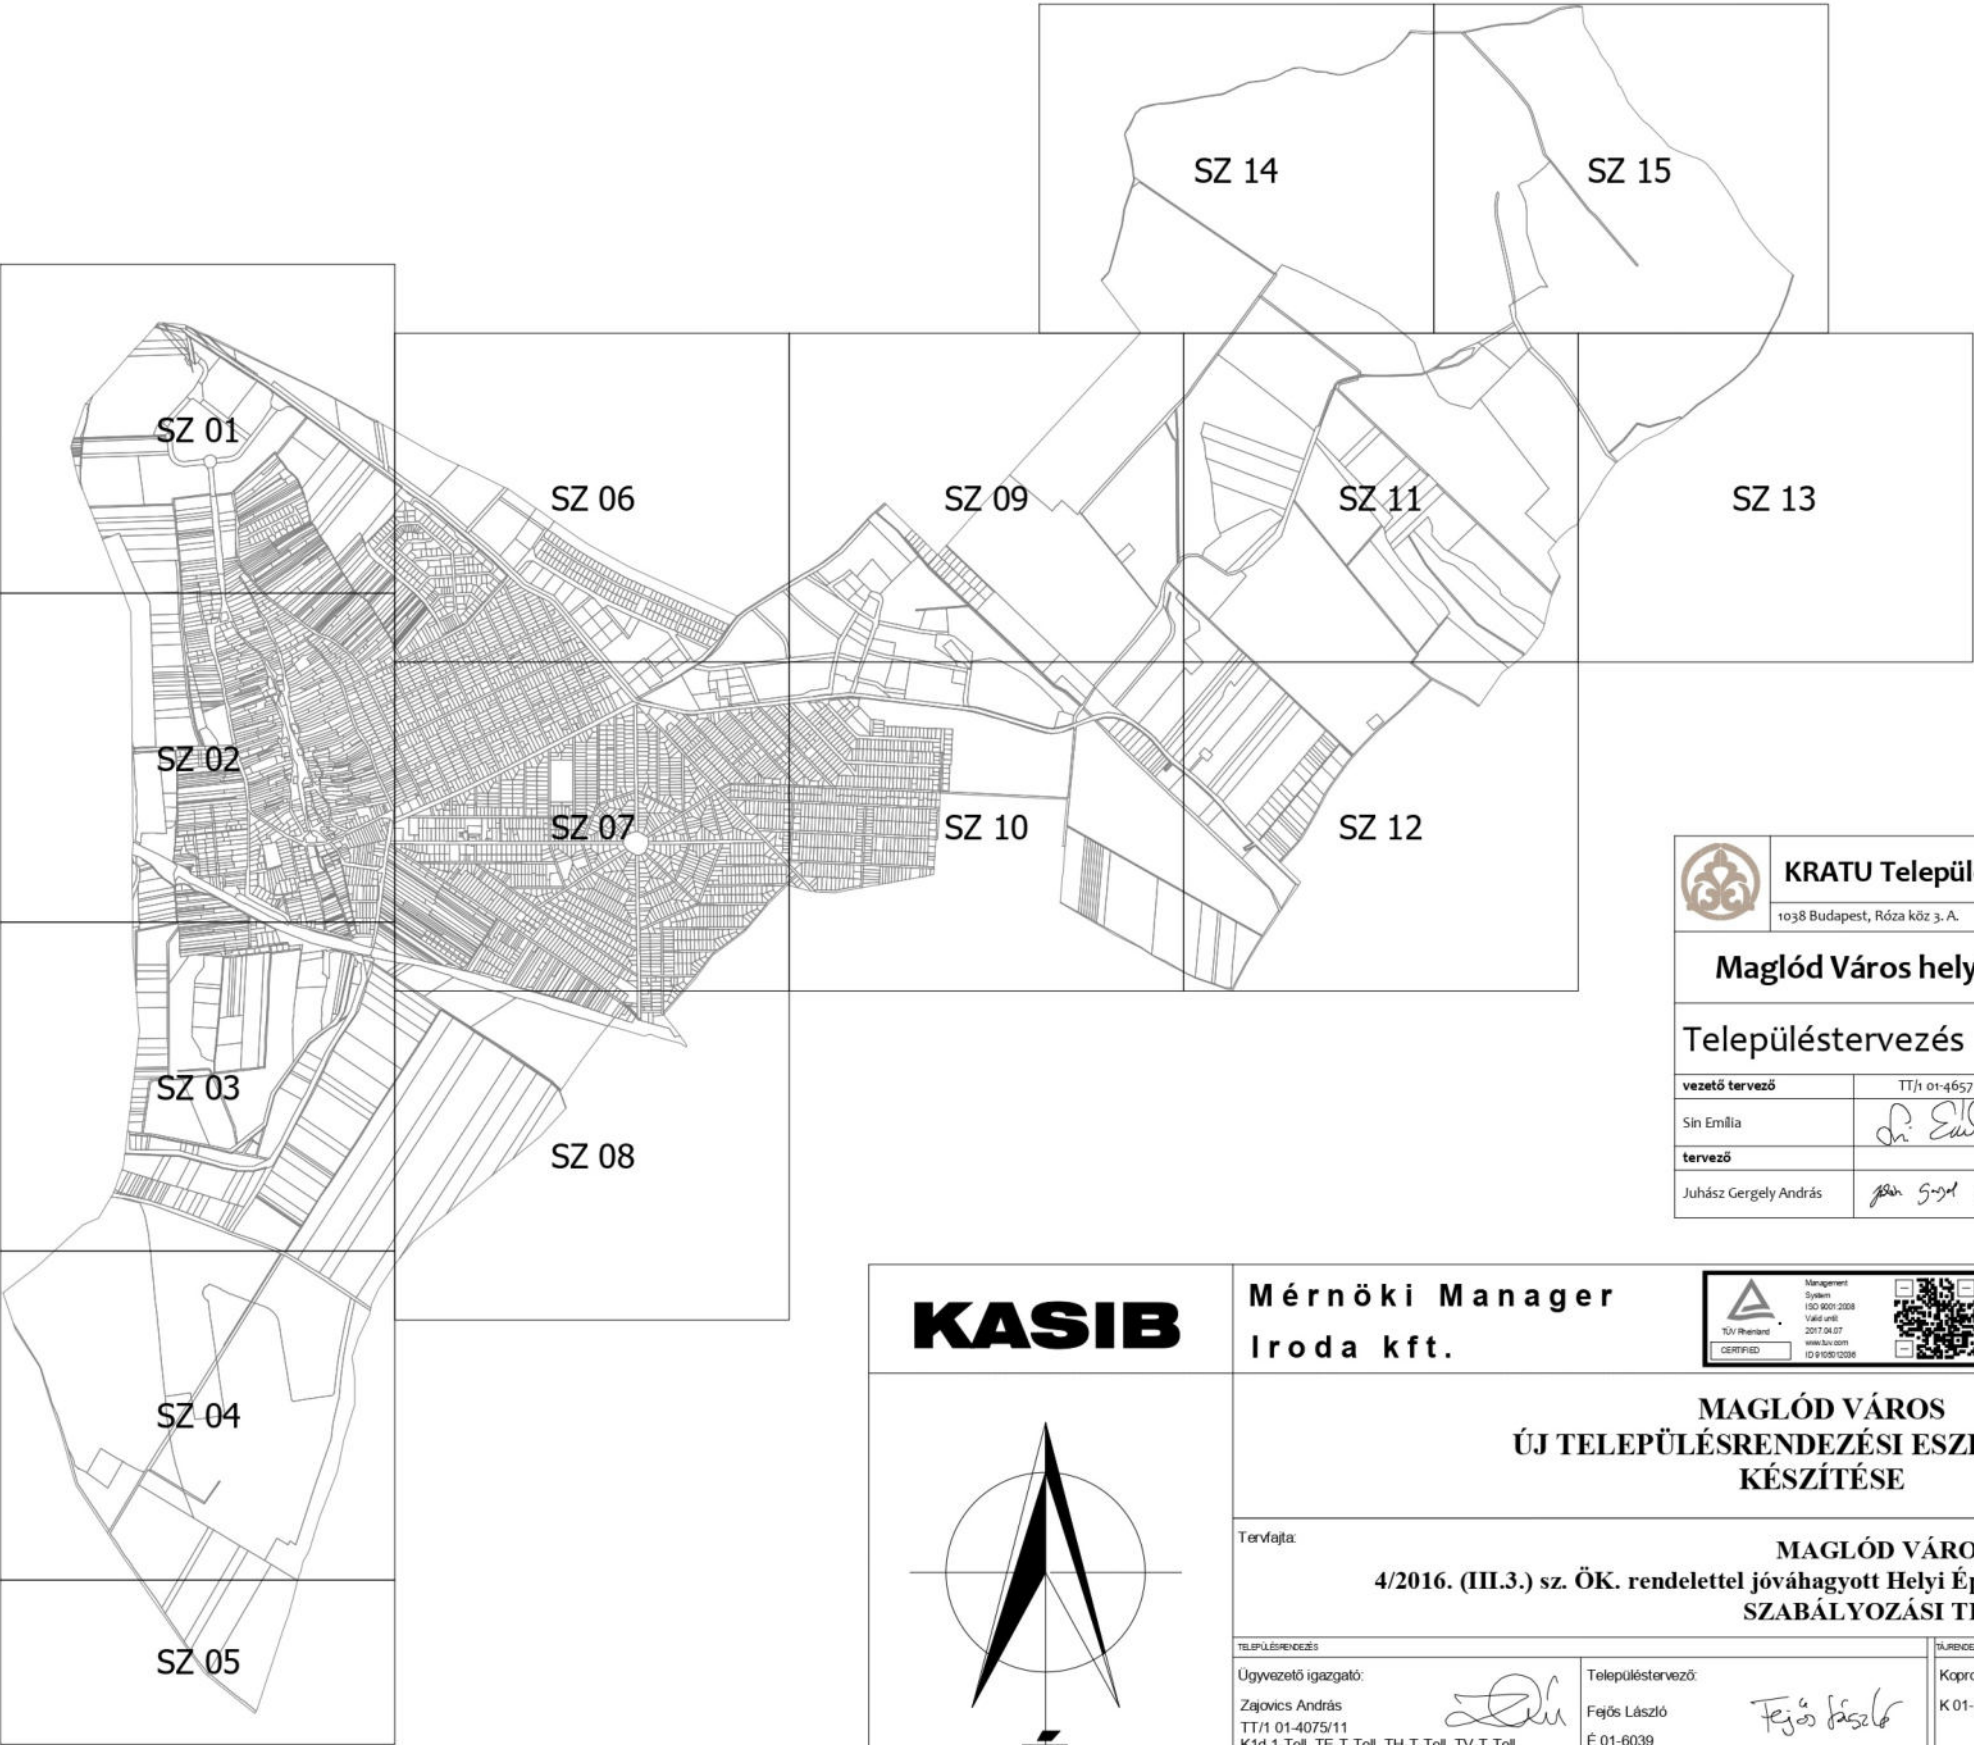
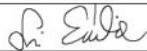
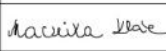
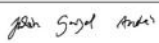
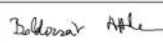


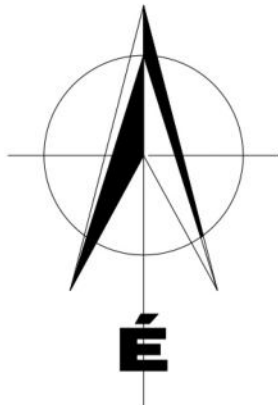

Készült az állami alapadatok felhasználásával

		KRATU Településmérnöki és Tanácsadó Kft.		.../2024.(VIII....)
1038 Budapest, Róza köz 3. A.		+36 30 566 8620		módosító ök. rendelet
Maglód Város helyi építési szabályzatának eseti módosítása				
Településtervezés		Szakági tervezők		
vezető tervező	TT/1 01-4657	közlekedés tervező	Tk0 13-1017	
Sin Emília		Macsinka Klára		Mobil City Bt.
tervező		tervező		
Juhász Gergely András		Boldizsár Attila		Mobil City Bt.

 	Mérnöki Manager Iroda kft.		 Székhely, műterem: 1183 Budapest, Üllői út 455. E-mail: kasib@kasib.hu, telepules@kasib.hu Fax: 290-9191 Tel: 297-1730	Rajkszám: SZT 01-15
	MAGLÓD VÁROS ÚJ TELEPÜLÉSRENDEZÉSI ESZKÖZEINEK KÉSZÍTÉSE			Munkaszám: 1951
	Tervfajla: MAGLÓD VÁROS 4/2016. (III.3.) sz. ÖK. rendelettel jóváhagyott Helyi Építési Szabályzatának 1. sz. melléklete SZABÁLYOZÁSI TERV			Lépték: M 1:2.000
				Kelt: 2016. március hó
TELEPÜLÉSRENDEZÉS		TÁJRENDEZÉS, KÖRNYEZETVÉDELMI SZÜKSÉGLET RENDEZÉS		KÖZLEKEDÉS, KÖZMŰTERVEZÉS
Ügyvezető igazgató: Zajovics András TT/1 01-4075/11 K1d-1-Tell, TE-T-Tell, TH-T-Tell, TV-T-Tell		Településtervező: Fejős László É 01-6039		Koprdai Ildikó K 01-5171, TR 01-5171
Vezető Településtervező: Sin Emília TT/1 01-4657		Szűts Orsolya K 01-5226, TK 015226		Dobrai Béla K1d-1-Tell, KÉ-T, TE-T, TV-T-Tell, VZ-T-Tell

SZT-E
KASIB

mérnöki
manager
iroda

JELMAGYARÁZAT

KÖTELEZŐ ÉRVÉNYŰ SZABÁLYOZÁSI ELEMEEK

	TERVEZETT BELTERÜLETI HATÁRVONAL
	SZABÁLYOZÁSI VONAL
	ÉPÍTÉSI ÖVEZET ÉS ÖVEZET HATÁRA
	ÉPÍTÉSI ÖVEZET ÉS ÖVEZET JELE
	MEGSZÜNTETŐ JEL
	SZABÁLYOZÁSI ELEMekre VONATKOZÓ MÉRETEK
	ÉPÍTÉSI HELY
	ÉPÍTÉSI VONAL
	KÖZHASZNÁLAT CÉLJÁRA ÁTADANDÓ TERÜLET
	ZÖLDFELÜLET KIALAKÍTÁSA CÉLJÁBÓL KÖZHASZNÁLATRA ÁTADANDÓ TERÜLET
	TELEK BE NEM ÉPÍTHETŐ TERÜLETE, ÚT KIALAKÍTÁSA JAVASOLT
	TELEK BE NEM ÉPÍTHETŐ TERÜLETE
	TELEPÜLÉSKÉPVÉDELMI TERÜLET
	TÁJKÉPVÉDELMI SZEMPONTBÓL KIEMELTEN KEZELENDŐ TERÜLET
	TELEPÍTENDŐ FASOR
	MEGTARTANDÓ FASOR

SAJÁTOS JOGINTÉZMÉNYEK

	ELŐVÁSÁRLÁSI JOGGAL ILLETETT INGATLAN
	BEÜLTETÉSI KÖTELEZETTSÉG

MÁS JOGSZABÁLYVAL MEGÁLLAPÍTOTT ELEMEEK

	ORSZÁGOS ÖKOLÓGIAI HÁLÓZAT - ÖKOLÓGIA FOLYOSÓ
	VÍZBÁZIS HIDROGEOLÓGIAI VÉDŐIDOMA
	KÖZMŰVEZETÉK VÉDŐTÁVOLSÁGA
	KÖZÚTI VÉDŐTÁVOLSÁG HATÁRA
	NYILVÁNTARTOTT RÉGÉSZETI LELŐHELY HATÁRA, AZONOSÍTÓJA ÉS SORSZÁMA
	ORSZÁGOSAN NYILVÁNTARTOTT MŰEMLÉK, AZONOSÍTÓJA ÉS TÖRZSSZÁMA
	ORSZÁGOS MŰEMLÉK MŰEMLÉK KÖRNYEZETE, AZONOSÍTÓJA ÉS TÖRZSSZÁMA

TÁJÉKOZTATÓ SZABÁLYOZÁSI ELEMEEK

ALAPTÉRKÉPI ELEMEEK

	KÖZIGAZGATÁSI HATÁR
	MEGLÉVŐ BELTERÜLETI HATÁR
	TELEKHATÁR
	HELYRAJZI SZÁM
	SZINTVONALAK
	FÖLDHIVATALI ALAPTÉRKÉPEN SZEREPLŐ ÉPÜLET
	FÖLDHIVATALI ALAPTÉRKÉPEN NEM SZEREPLŐ, GEODÉZIAILAG BE NEM MÉRT ÉPÜLET

ÉRTÉKVÉDELEM

	HELYI VÉDELEMRE JAVASOLT ÉPÜLET
	EGYEDI TÁJÉRTÉK: 1. - KERESZT, 2. - GÉMESKÚT, 3. - FASOR

KÖZLEKEDÉS

	MEGLÉVŐ FŐBB KÖZÚTI KÖZLEKEDÉSI ELEM (ÚT, VASÚT) TENGELYVONALA
	TERVEZETT/FEJLESZTENDŐ FŐBB KÖZÚTI KÖZLEKEDÉSI ELEM (ÚT) TENGELYVONALA
	MEGLÉVŐ FŐBB KÖZÚTI KÖZLEKEDÉSI CSOMÓPONT
	TERVEZETT/FEJLESZTENDŐ FŐBB KÖZÚTI KÖZLEKEDÉSI CSOMÓPONT
	TERVEZETT KERÉKPÁRÚT
	ORSZÁGOS MELLÉKÚT SZÁMA
	MÁSODRENDŰ FŐÚT SZÁMA
	GYORSFORGALMI ÚT SZÁMA
	JAVASOLT TELEKHATÁR

KÖZMŰVEK

	DN 600-AS TERMÉKVEZETÉK (BARÁTSÁG II. KÖOLAJVEZETÉK)
	DN 200-AS TERMÉKVEZETÉK (TISZAÚJVÁROS - SZÁZHALOMBATTA)
	NAGYNYOMÁSÚ GÁZVEZETÉK (DN 700 ZSÁMBOK - VECSÉS)
	NAGY-KÖZÉPNYOMÁSÚ GÁZVEZETÉK
	400 KV-OS ÁTVITELI HÁLÓZAT NYOMVONALA (ALBERTIRSA - GÖD)
	220 KV-OS ÁTVITELI HÁLÓZAT NYOMVONALA (ÓCSA - ZUGLÓ)
	NYOMOTT SZENNVÍZ GERINCVEZETÉK (ECSER FELŐL)
	SZENNYVÍZÁTEMELŐ ÉS 150 M-ES VÉDŐTÁVOLSÁGA
	VIZIKÖZMŰ LÉTESÍTMÉNY
	TAVAK ÉS FOLYÓVIZEK VALAMINT KÖZCÉLÚ CSATORNÁK KARBANTARTÁSI SÁVJA (3-3 M)
	KÖZMŰKARBANTARTÁSRA FENNTARTOTT TERÜLET

TÁJÉKOZTATÓ SZABÁLYOZÁSI ELEMEEK

	GAZDASÁGI ERDŐ ÖVEZETÉNEK TERÜLETE
	VÉDELMI ERDŐ ÖVEZETÉNEK TERÜLETE
	KÖZPARK ÉS KÖZKERT ÖVEZETÉNEK TERÜLETE
	KÖZJÓLÉTI ERDŐ ÖVEZETÉNEK TERÜLETE
	VÍZGAZDÁLKODÁSI ÖVEZETEK TERÜLETE
	GYORSFORGALMI UTAK TERÜLETE
	I. RENDŰ ORSZÁGOS FŐÚT TERÜLETE
	II. RENDŰ ORSZÁGOS FŐÚT TERÜLETE
	TELEPÜLÉSI GYŰJTŐÚT TERÜLETE
	KISZOLGÁLÓ ÚT TERÜLETE
	KÖTÖTTPÁLYÁS VASÚT TERÜLETE
	SAJÁT HASZNÁLATÚ ÚT TERÜLETE
	GEODÉTA ÁLTAL BEMÉRT CSATORNAVEZETÉK
	GEODÉTA ÁLTAL BEMÉRT ELEKTROMOS TÁVVEZETÉK











