


5. számú melléklet a 8/2001. VII.15.) számú önkormányzati rendelethez

Méretarány: 1:2880

Szelvénytípus: 8,9

A változási vázrajz területkimutatással együtt érvényes.

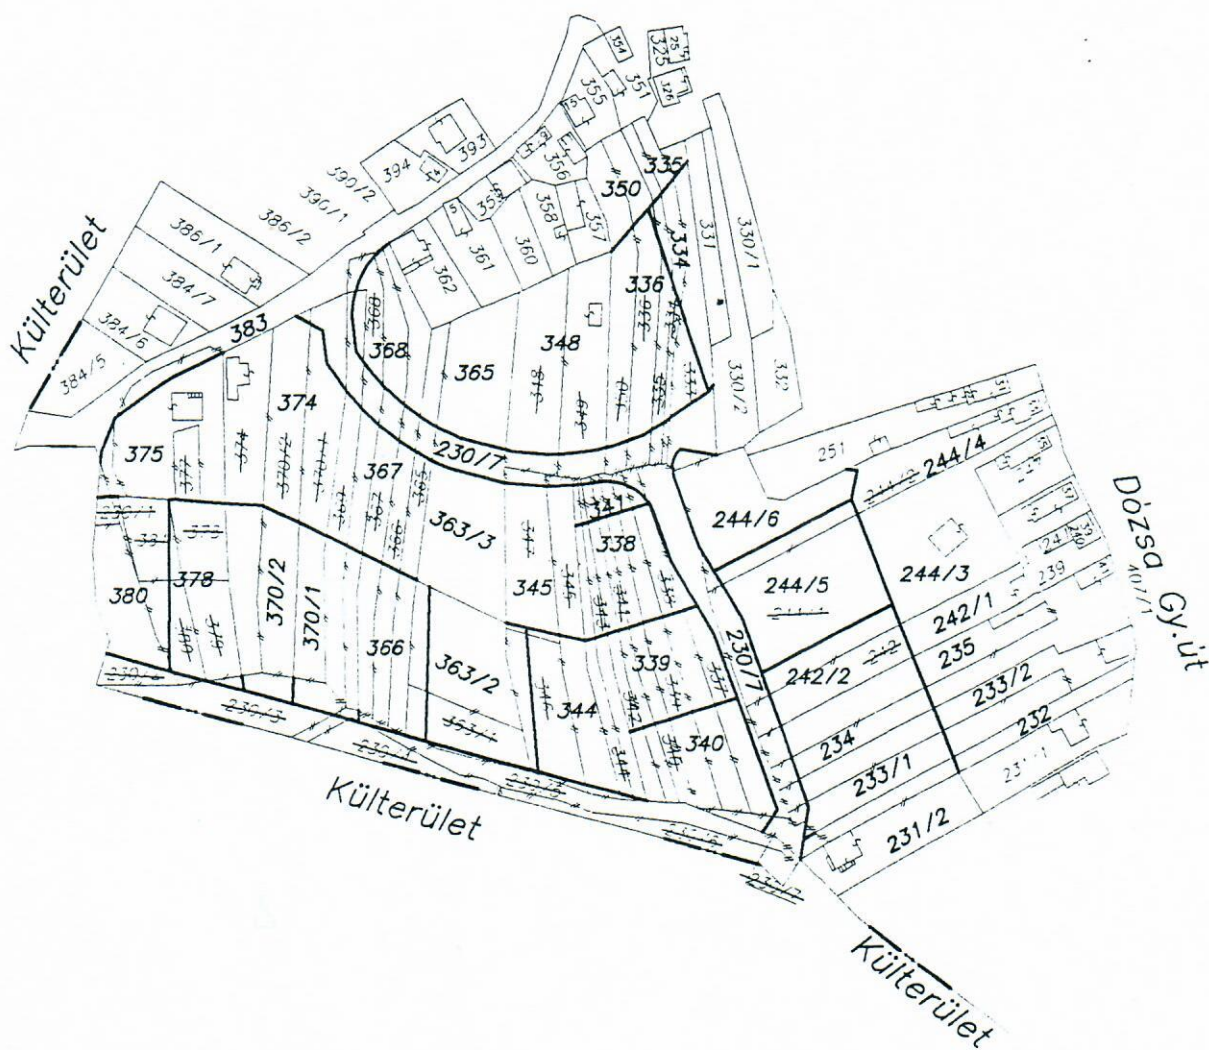

Megállapította a ___/2002. (X.15.) számú önkormányzati rendelet 4. §-a.