


1. melléklet: Tardos Helyi Építési Szabályzatáról szóló 8/2001. (VII. 15.) önkormányzati rendeletet módosító 1/2022. (I.31.) önk. rendelethez

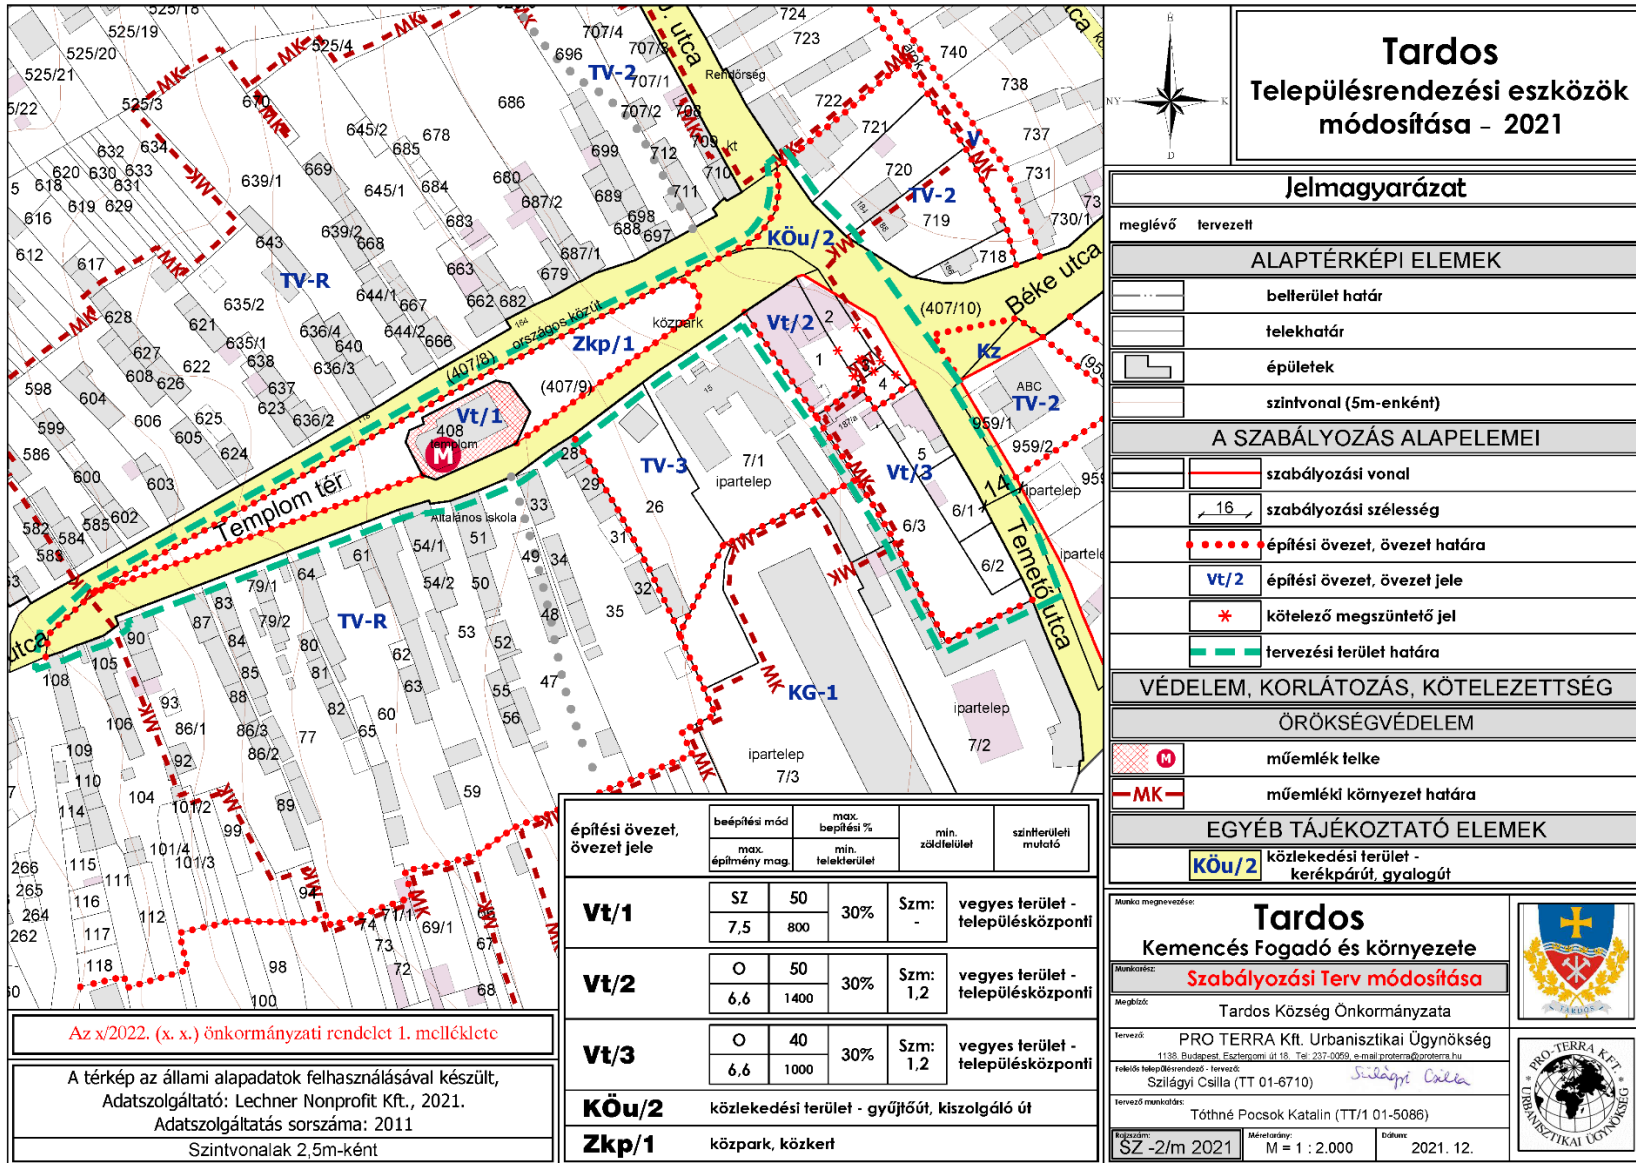

**Tardos**  
Településrendezési eszközök  
módosítása - 2021

Jelmagyarázat	
	meglévő
	tervezett
ALAPTÉRKÉPI ELEMEK	
	belterület határ
	telekhatár
	épületek
	szintvonal (5m-enként)
A SZABÁLYOZÁS ALAPELEMEI	
	szabályozási vonal
	szabályozási szélesség
	építési övezet, övezet határa
	építési övezet, övezet jele
	kötelező megszüntető jel
	tervezési terület határa
VÉDELEM, KORLÁTOZÁS, KÖTELEZETTSÉG	
ÖRÖKSÉGVÉDELEM	
	műemlék telke
	műemléki környezet határa
EGYÉB TÁJÉKOZTATÓ ELEMEK	
	közlekedési terület - kerékpárút, gyalogút
Munka megnevezése: <b>Tardos</b>	
Kemencés Fogadó és környezete	
Munkánév: <b>Szabályozási Terv módosítása</b>	
Megbízó: Tardos Község Önkormányzata	
Tervező: PRO TERRA Kft. Urbanisztikai Ügynökség	
1138. Budapest, Ezerévesi út 18. Tel: 237-0059 e-mail: proterra@proterra.hu	
Felelős településrendező - tervező: Szilágyi Csilla (TT 01-6710) <i>Szilágyi Csilla</i>	
Tervező munkatárs: Tóthné Pocsok Katalin (TT/1 01-5086)	
Készült: SZ -2/m 2021	Méretarány: M = 1 : 2.000
Év: 2021. 12.	

építési övezet, övezet jele	beépítési mód max. építmény mag.	max. beépítési % telekterület	min. zöldfelület	szintterületi mutató	
<b>Vt/1</b>	SZ 7,5	50 800	30%	Szm: -	vegyes terület - településközponti
<b>Vt/2</b>	O 6,6	50 1400	30%	Szm: 1,2	vegyes terület - településközponti
<b>Vt/3</b>	O 6,6	40 1000	30%	Szm: 1,2	vegyes terület - településközponti
<b>Kőu/2</b>	közlekedési terület - gyűjtőt, kiszolgáló út				
<b>Zkp/1</b>	közpark, közkert				

Az x/2022. (x. x.) önkormányzati rendlet 1. melléklete

A térkép az állami alapadatok felhasználásával készült,  
Adatszolgáltató: Lechner Nonprofit Kft., 2021.  
Adatszolgáltatás sorszáma: 2011  
Szintvonalak 2,5m-ként