


2. melléklet: Tardos Településkép-védelméről szóló 3/2019. (II. 15.) önk. rendelethez

**TARDOS TERÜLETI VÉDELEMBEN RÉSZESÜLŐ TELEPÜLÉSRESZEINEK TÉRKÉPI LEHATÁROLÁSA**

**2.1 TÖRTÉNELMI TELEPÜLÉSMAG – HADAS BEÉPÍTÉS**

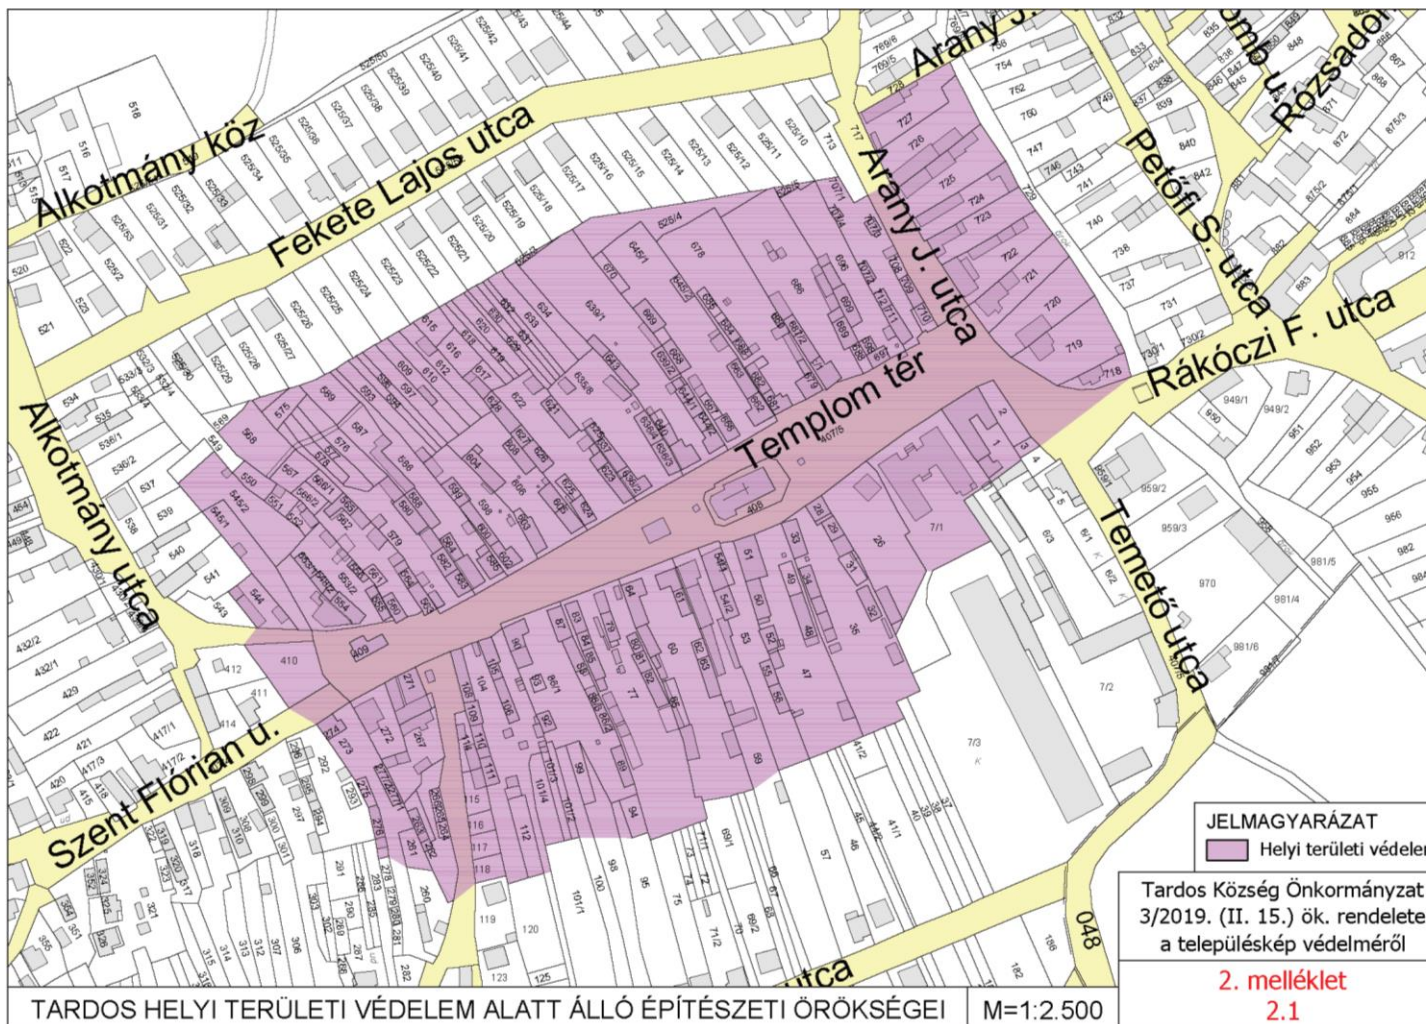

## 2.2 FŰRÉSZFOGAS BEÉPÍTÉS – BÉKE UTCA

