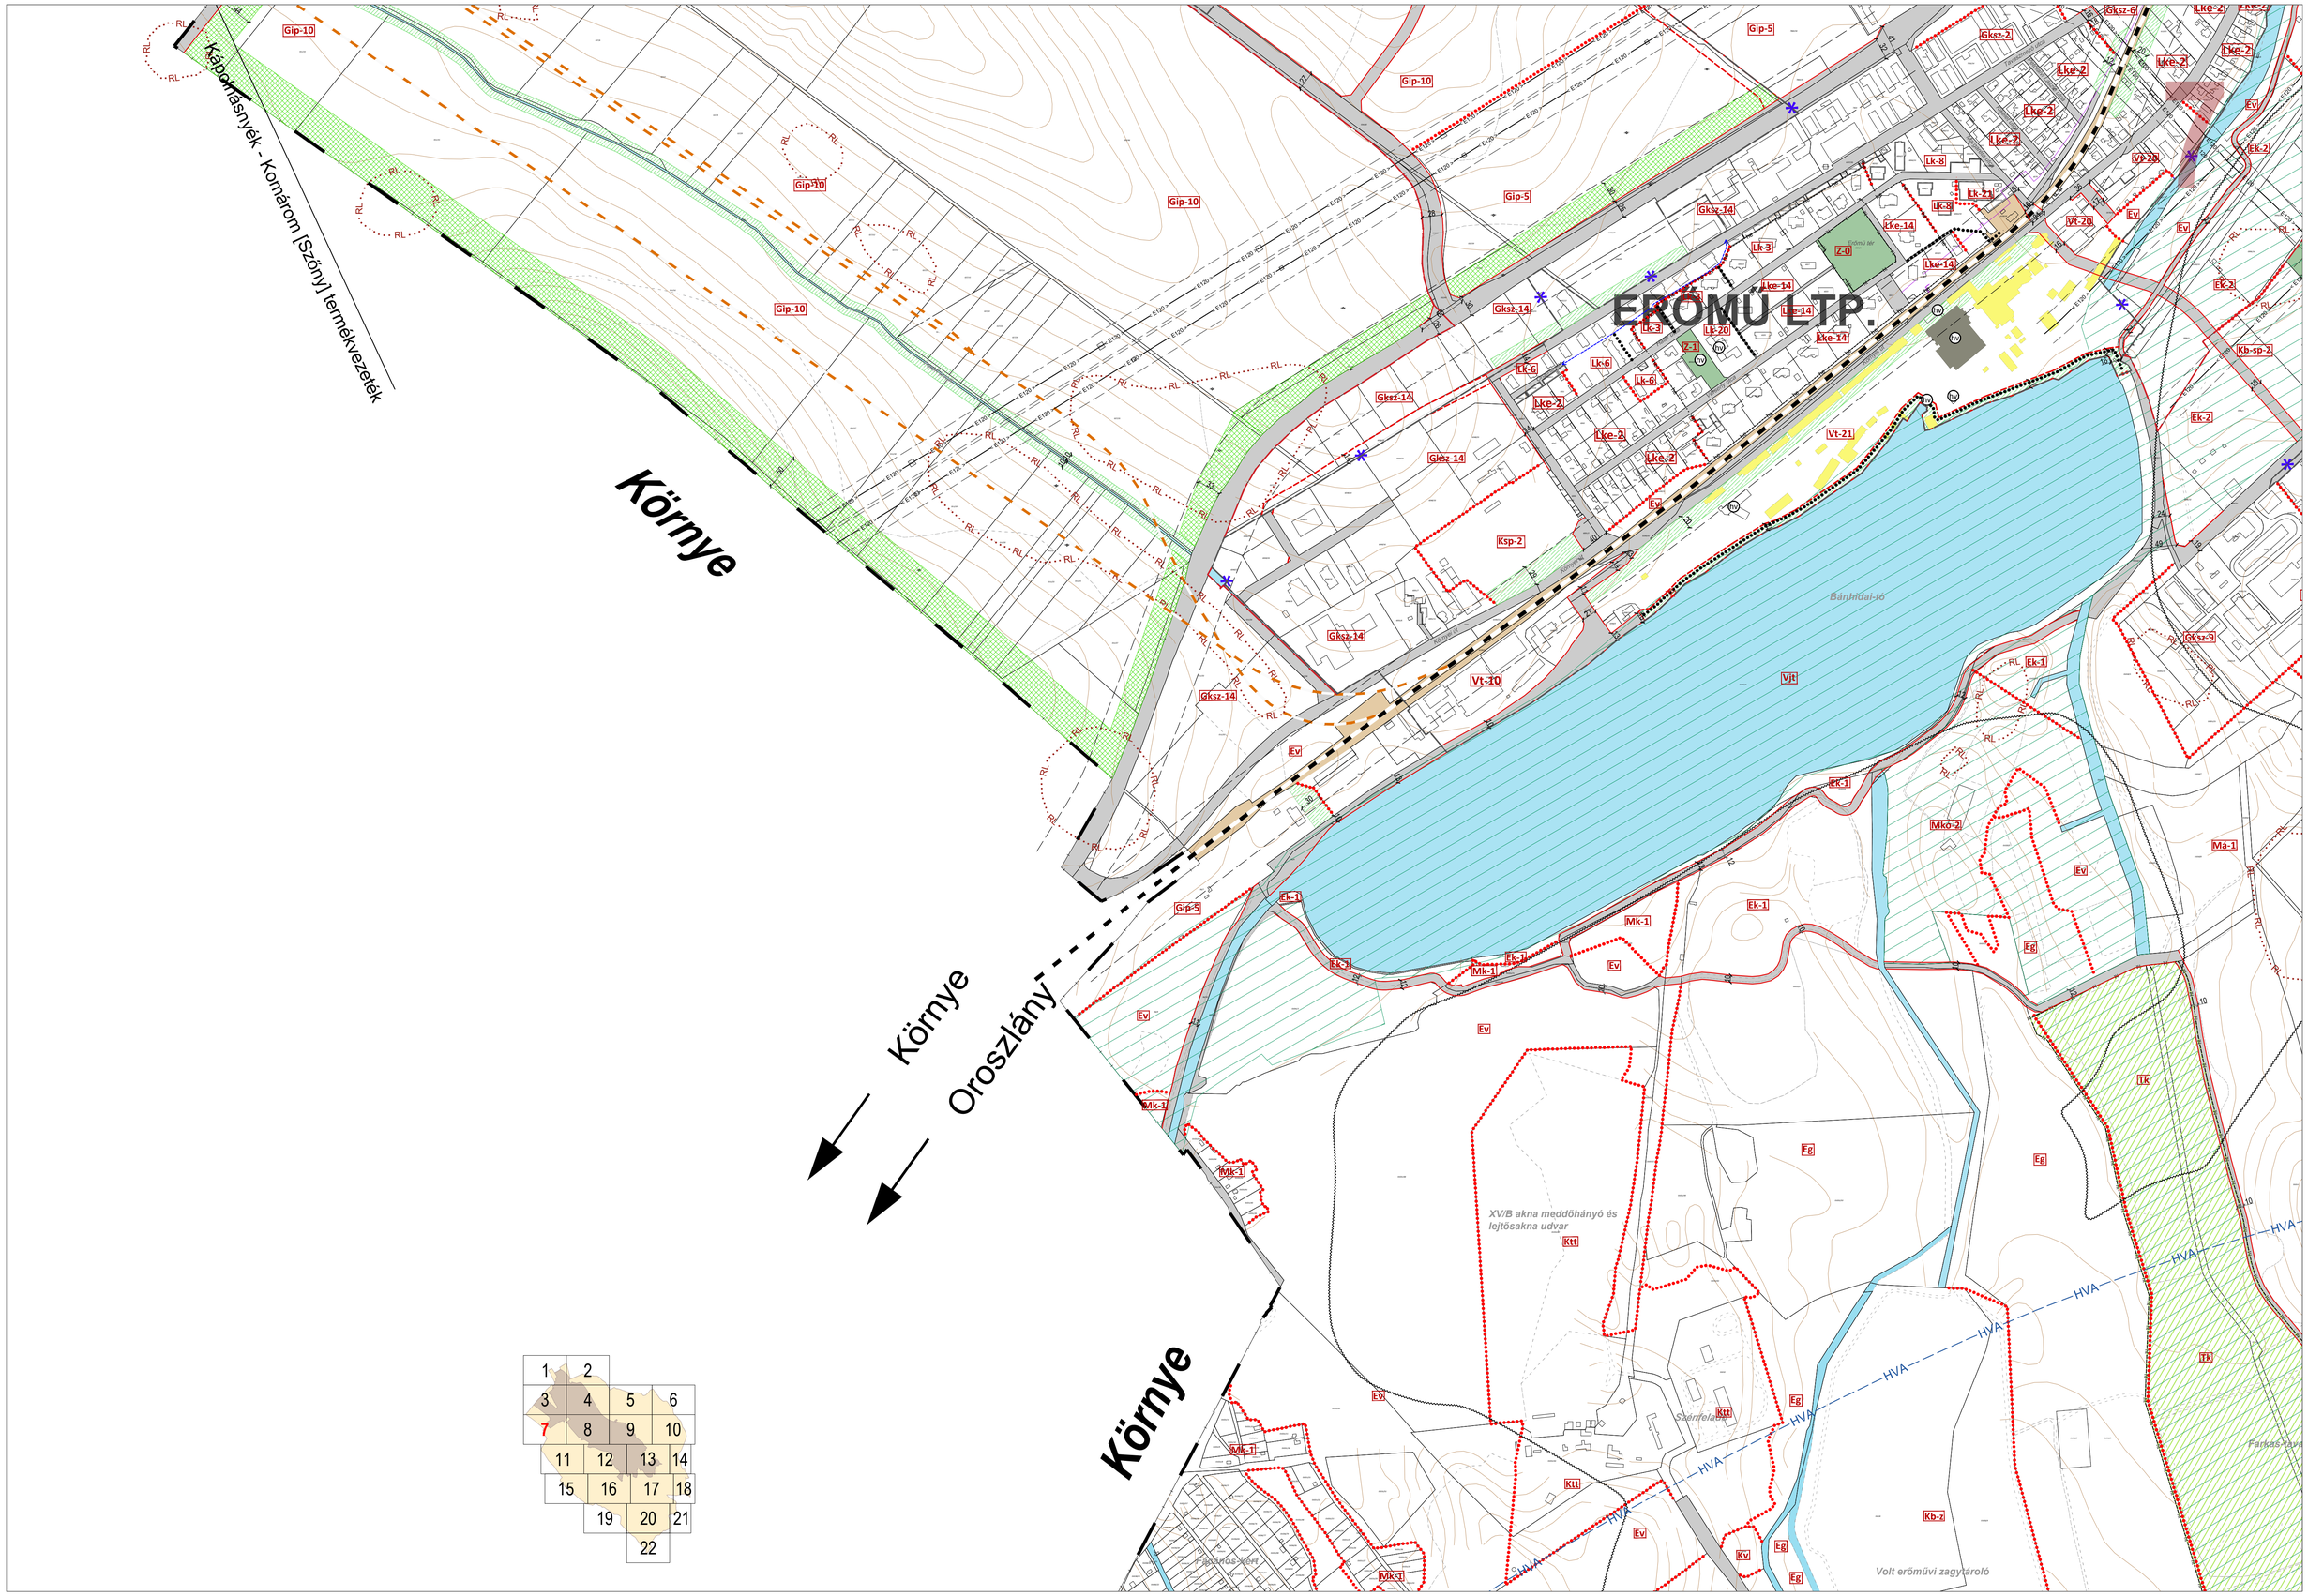
Kőbánya-Visnya - Komárom [Szőny] termékvezeték
Környe
Oroszlány
Környe
EROMŰ LTP.
Bánhidai-tó
XV/B akna meddőhányó és lejtősakna udvar
Szárfelső
Farkas-árok
Volt erőművi zagytároló
HVA
Gip-10
Gip-5
Gksz-14
Gksz-2
Gksz-6
Gksz-9
Lke-2
Lke-14
Lk-3
Lk-6
Lk-8
Lk-20
Lk-21
Lk-s-14
Z-0
Z-1
Vt-20
Vt-21
Vt-10
Vjt
Ev
Ek-2
Ek-1
Kb-sp-2
Ksp-2
Mkó-2
Má-1
Mk-1
Eg
Tk
Ktt
Kb-z
Kv