

1. melléklet .../2022. (...) önkormányzati rendelethez

TOKOD NAGYKÖZSÉG SZABÁLYOZÁSI TERVE


1.1. TOKOD NAGYKÖZSÉG SZABÁLYOZÁSI TERVE JELMAGYARÁZAT

TOKOD NAGYKÖZSÉG SZABÁLYOZÁSI TERVE
JELMAGYARÁZAT

SZT-J


HATÁRELEMEK	JOGSZABÁLYOK ÁLTAL MEGHATÁROZOTTI ELEMEK	EGYÉB (IRÁNYADÓ) SZABÁLYOZÁSI ELEMEK
 Közigazgatási határ	 Védőterület, védőhatár, védősáv határ	 Tervezett telekhatár
 Meglévő, megmaradó belterületi határ	 Vízbázis hidrogeológiai "B" védőidom	 Megszüntető jel
 Meglévő, megszűnő belterületi határ	 Vízbázis hidrogeológiai "B" védőövezet	 Magánút területe
 Tervezett belterület határ	 Vízfolyások parti sávja	 Tervezett kerékpárút tengelye
KÖTELEZŐ SZABÁLYOZÁSI ELEMEK		TÁJÉLOZTATÓ ELEMEK
 Tervezett szabályozási vonal	 Világörökség várományos helyszín határa	 Szintvonal
 Tervezett szabályozási szélesség	 Világörökség várományos helyszín védőzónája	 Úttengelye
 Építési övezet és övezet határ	 Műemlék épület	 Vasút tengelye
 Építési övezet és övezet jele	 Műemlék épület telke	 Iparvasút tengelye
FELÜLETKÉNT MEGJELENŐ SZABÁLYOZÁSI ELEMEK	 Műemléki környezet határa	 Vasúti csomópont
 KÖu1 (közlekedési terület)	 Nyilvántartott régészeti lelőhely határa	 Geodéziailag nem bemért, alaptérképen nem szereplő épület
 KÖu2 (nem szerkezeti jelentőségű közlekedési célú közterület)	 Helyi védett egyedi érték telek	 Ivóvíz gerincvezeték nyomvonla (meglévő)
 Zkk - közkert	 Kiemelt jelentőségű természetmegőrzési terület (NATURA 2000)	 Szennyvíz gerincvezeték nyomvonla (meglévő)
 KÖk (kötőtpályás közlekedési terület)	 Oszágos Ökológiai Hálózat - Ökológiai folyosó övezete	 Villamosenergia főelosztó hálózat 132 kV (tervezett)
 V (vízgazdálkodási terület)	 Ex lege védett földvár	 Villamosenergia főelosztó hálózat 120 kV (meglévő)
SAJÁTOS JOGINTÉZMÉNYEK	 Tájképvédelmi terület övezete	 Villamosenergia elosztó hálózat 35 kV (meglévő)
 Telekcsoport újraosztással érintett terület	 Barlangok felszíni védőövezete	 Villamosenergia elosztó hálózat 20 kV (meglévő)
 Elővásárlási joggal érintett terület	 Ásványi nyersanyag tekintetében megkutatott terület határa	 Középnymású elosztó gáz gerincvezeték (meglévő)
 Kisajátítási joggal érintett terület	 Egykori bányatelek határa	 Adótorony (tervezett)
 Beültetési kötelezettséggel érintett terület	 Felszínmozgás veszélyes terület határa (földtani veszélyforrás)	 Optikai gerincvezeték (meglévő)
		 Túraútvonalak és gyalogutak tengelye
		 Övezetbe nem sorolt, útként nyilvántartott külterületi földrészlet (külterületi út)
		 Behajtó
		 Csapadékvíz elvezető árok
		 Lebontott épület


1.2. TOKOD NAGYKÖZSÉG SZABÁLYOZÁSI TERVE SZELVÉNYHÁLÓ

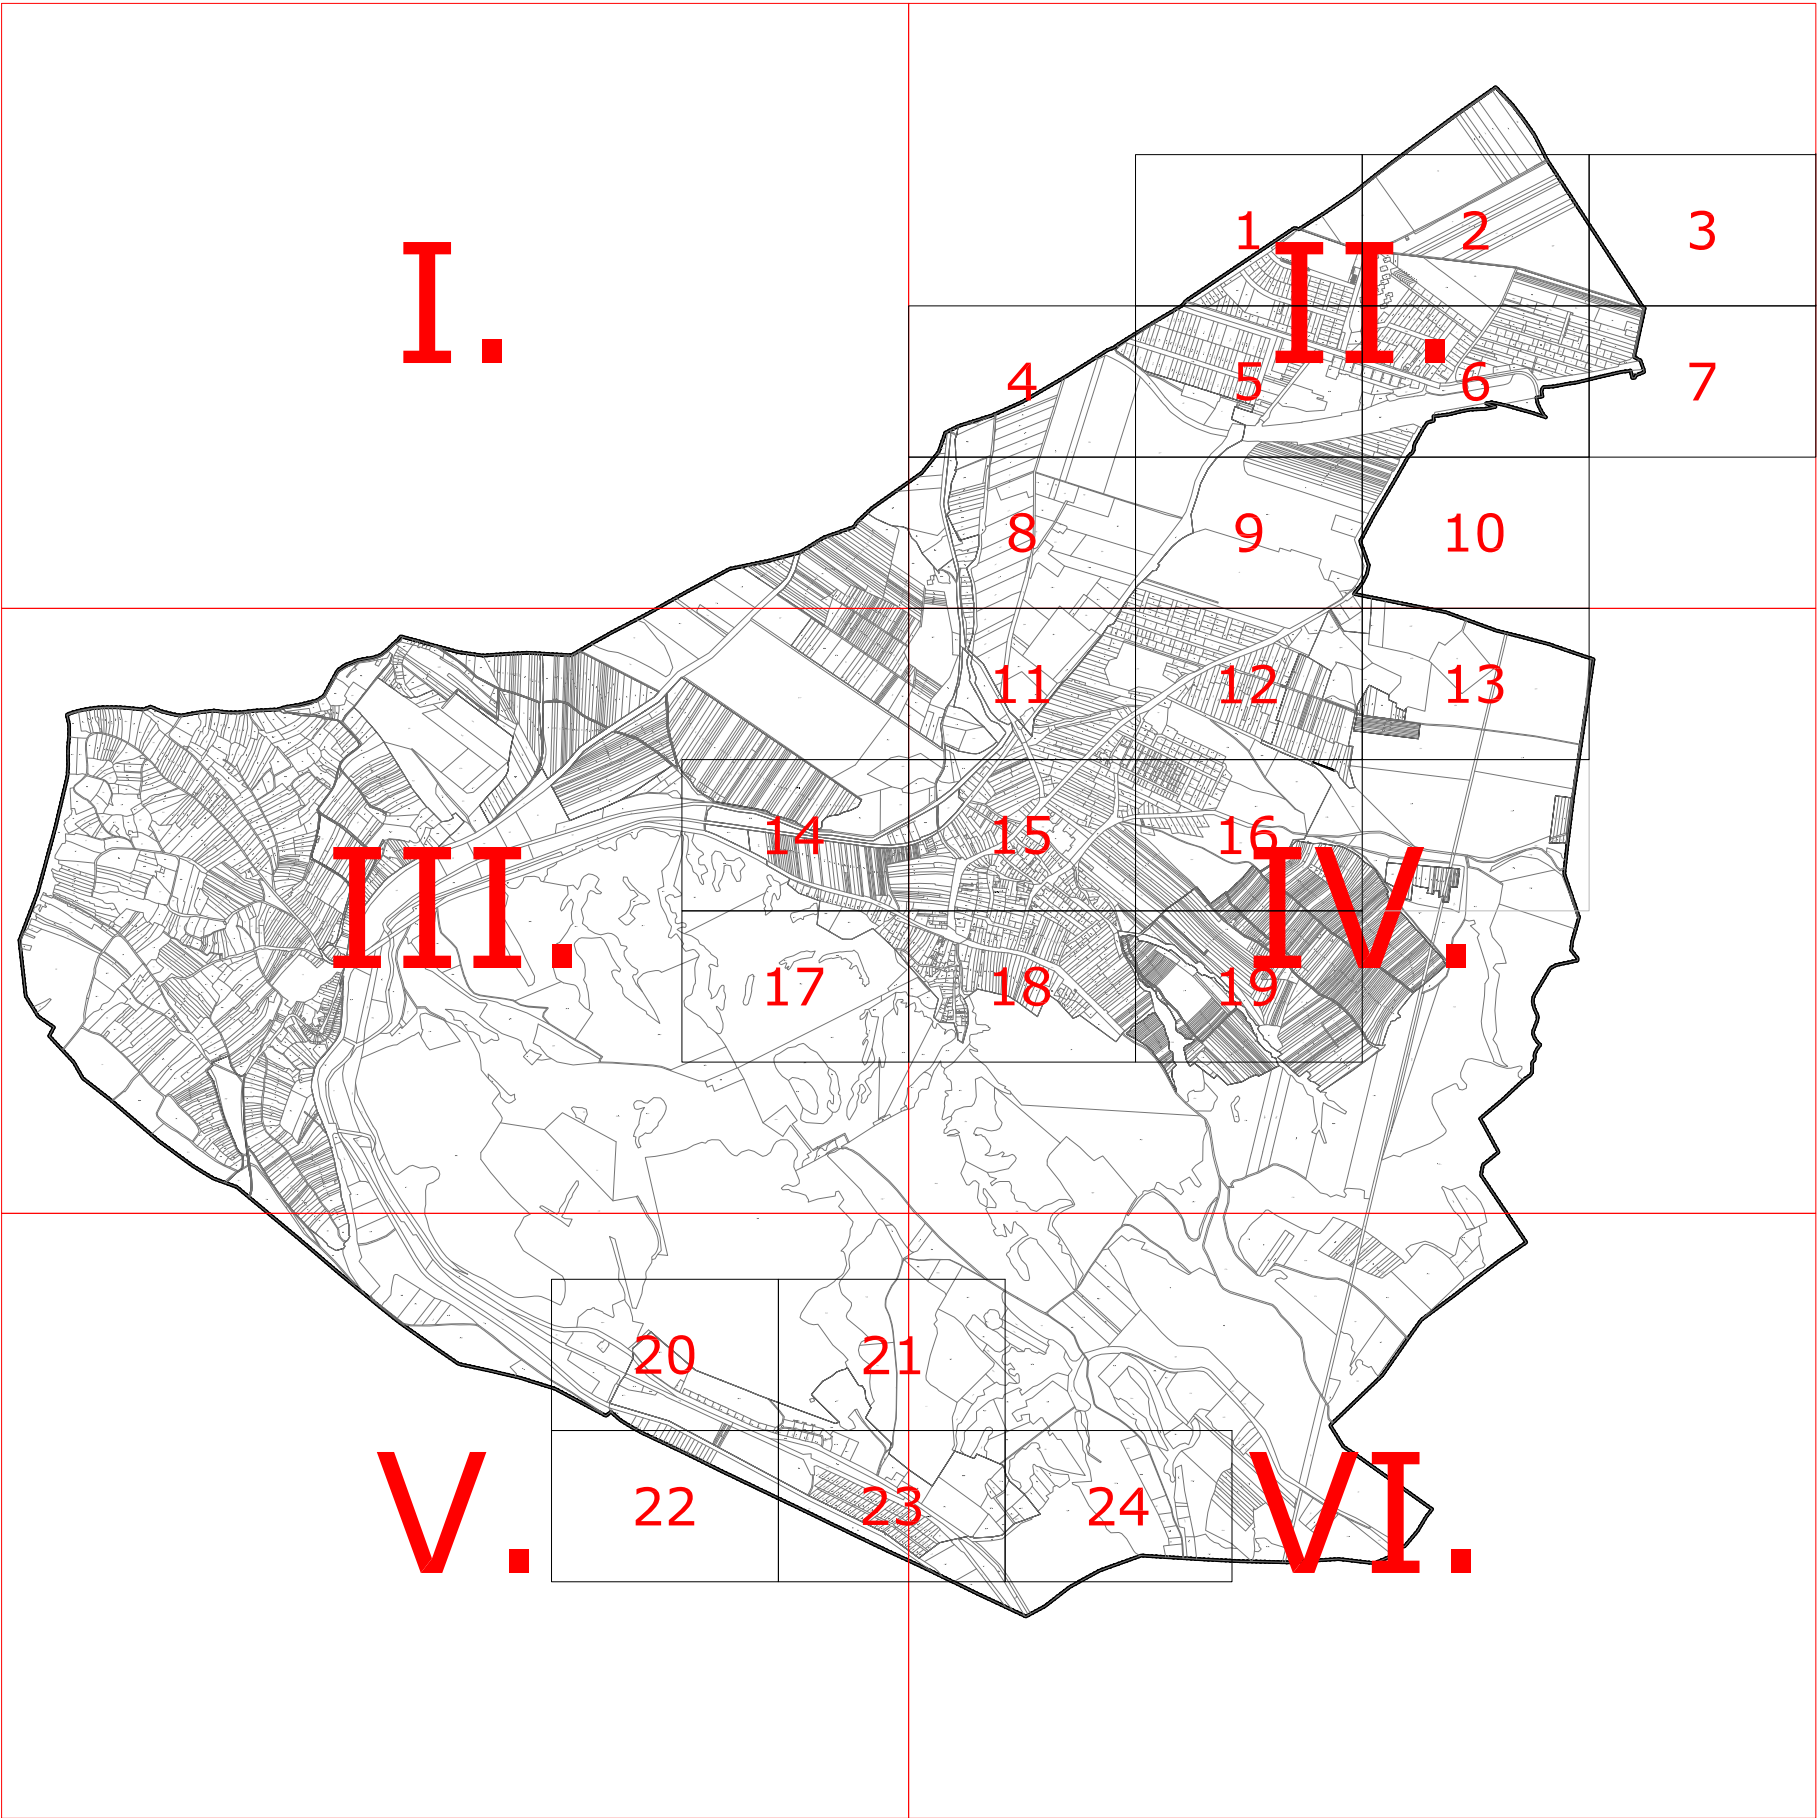



1.3. TOKOD NAGYKÖZSÉG BELTERÜLETI SZABÁLYOZÁSI TERVE M=1:2000


[1, 2, 3, 4, 5, 6, 7, 8, 9, 10, 11, 12, 13, 14, 15, 16, 17, 18, 19, 20, 21, 22, 23, 24 számú tervlapok]

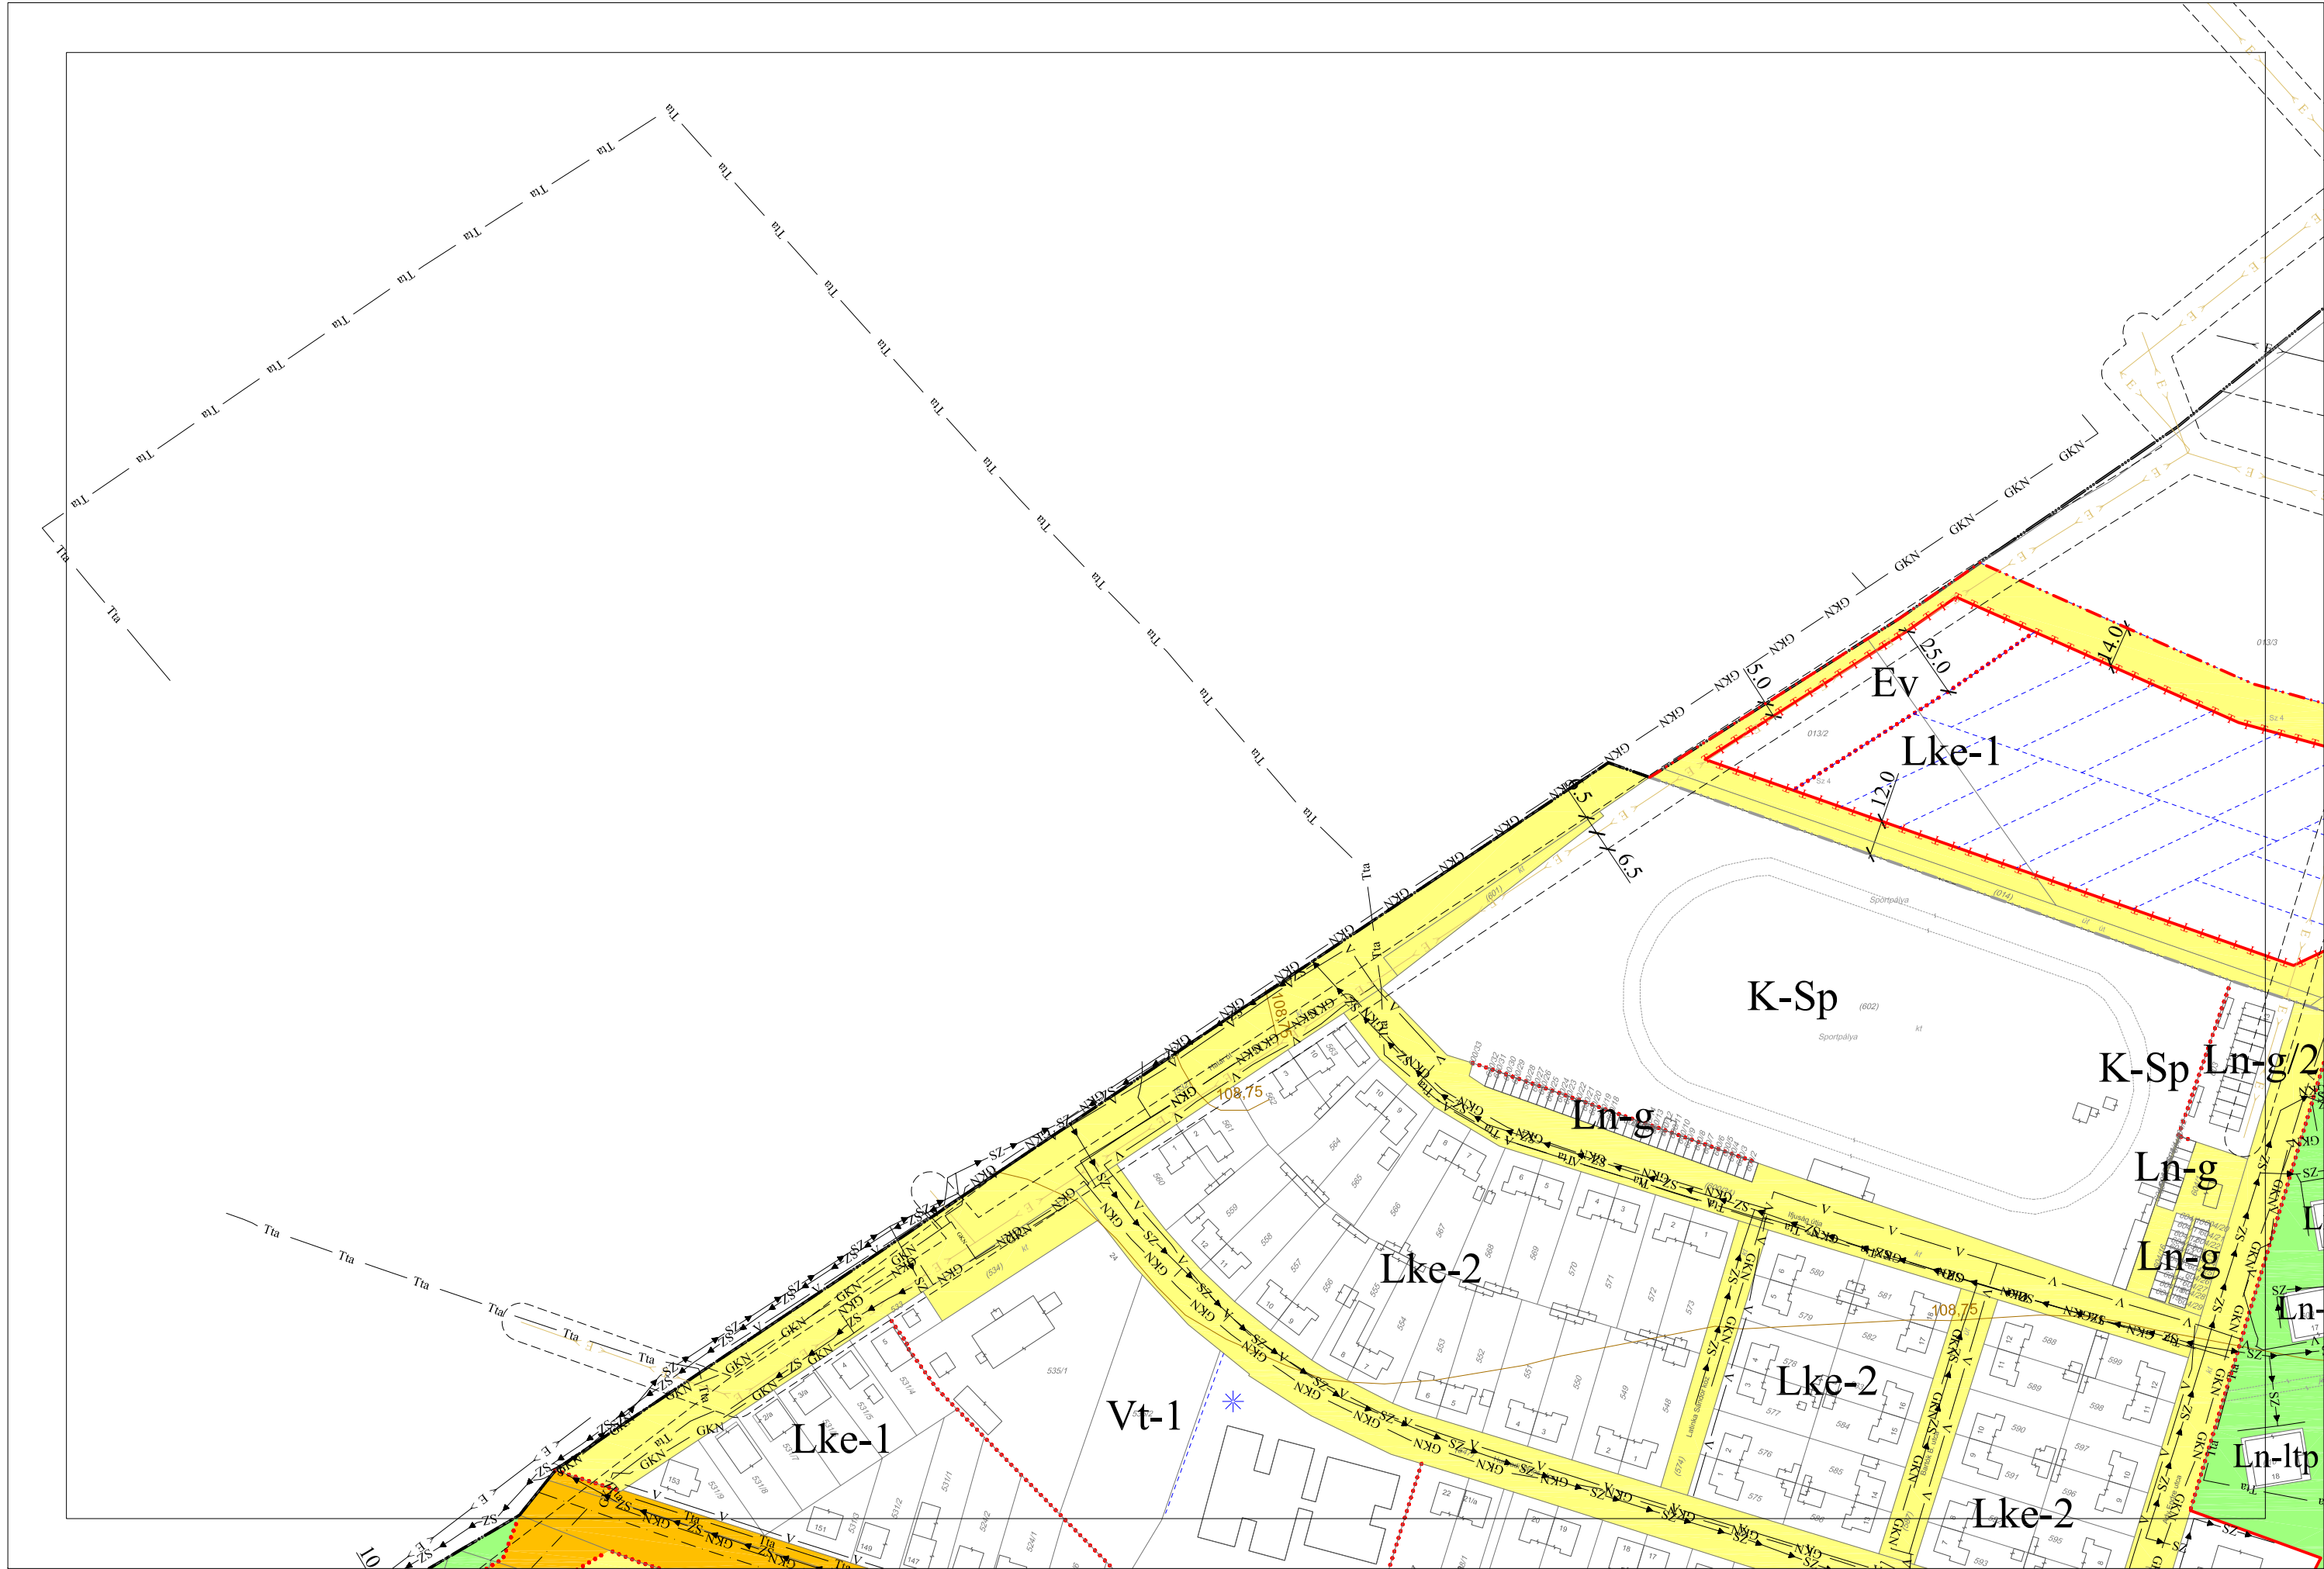


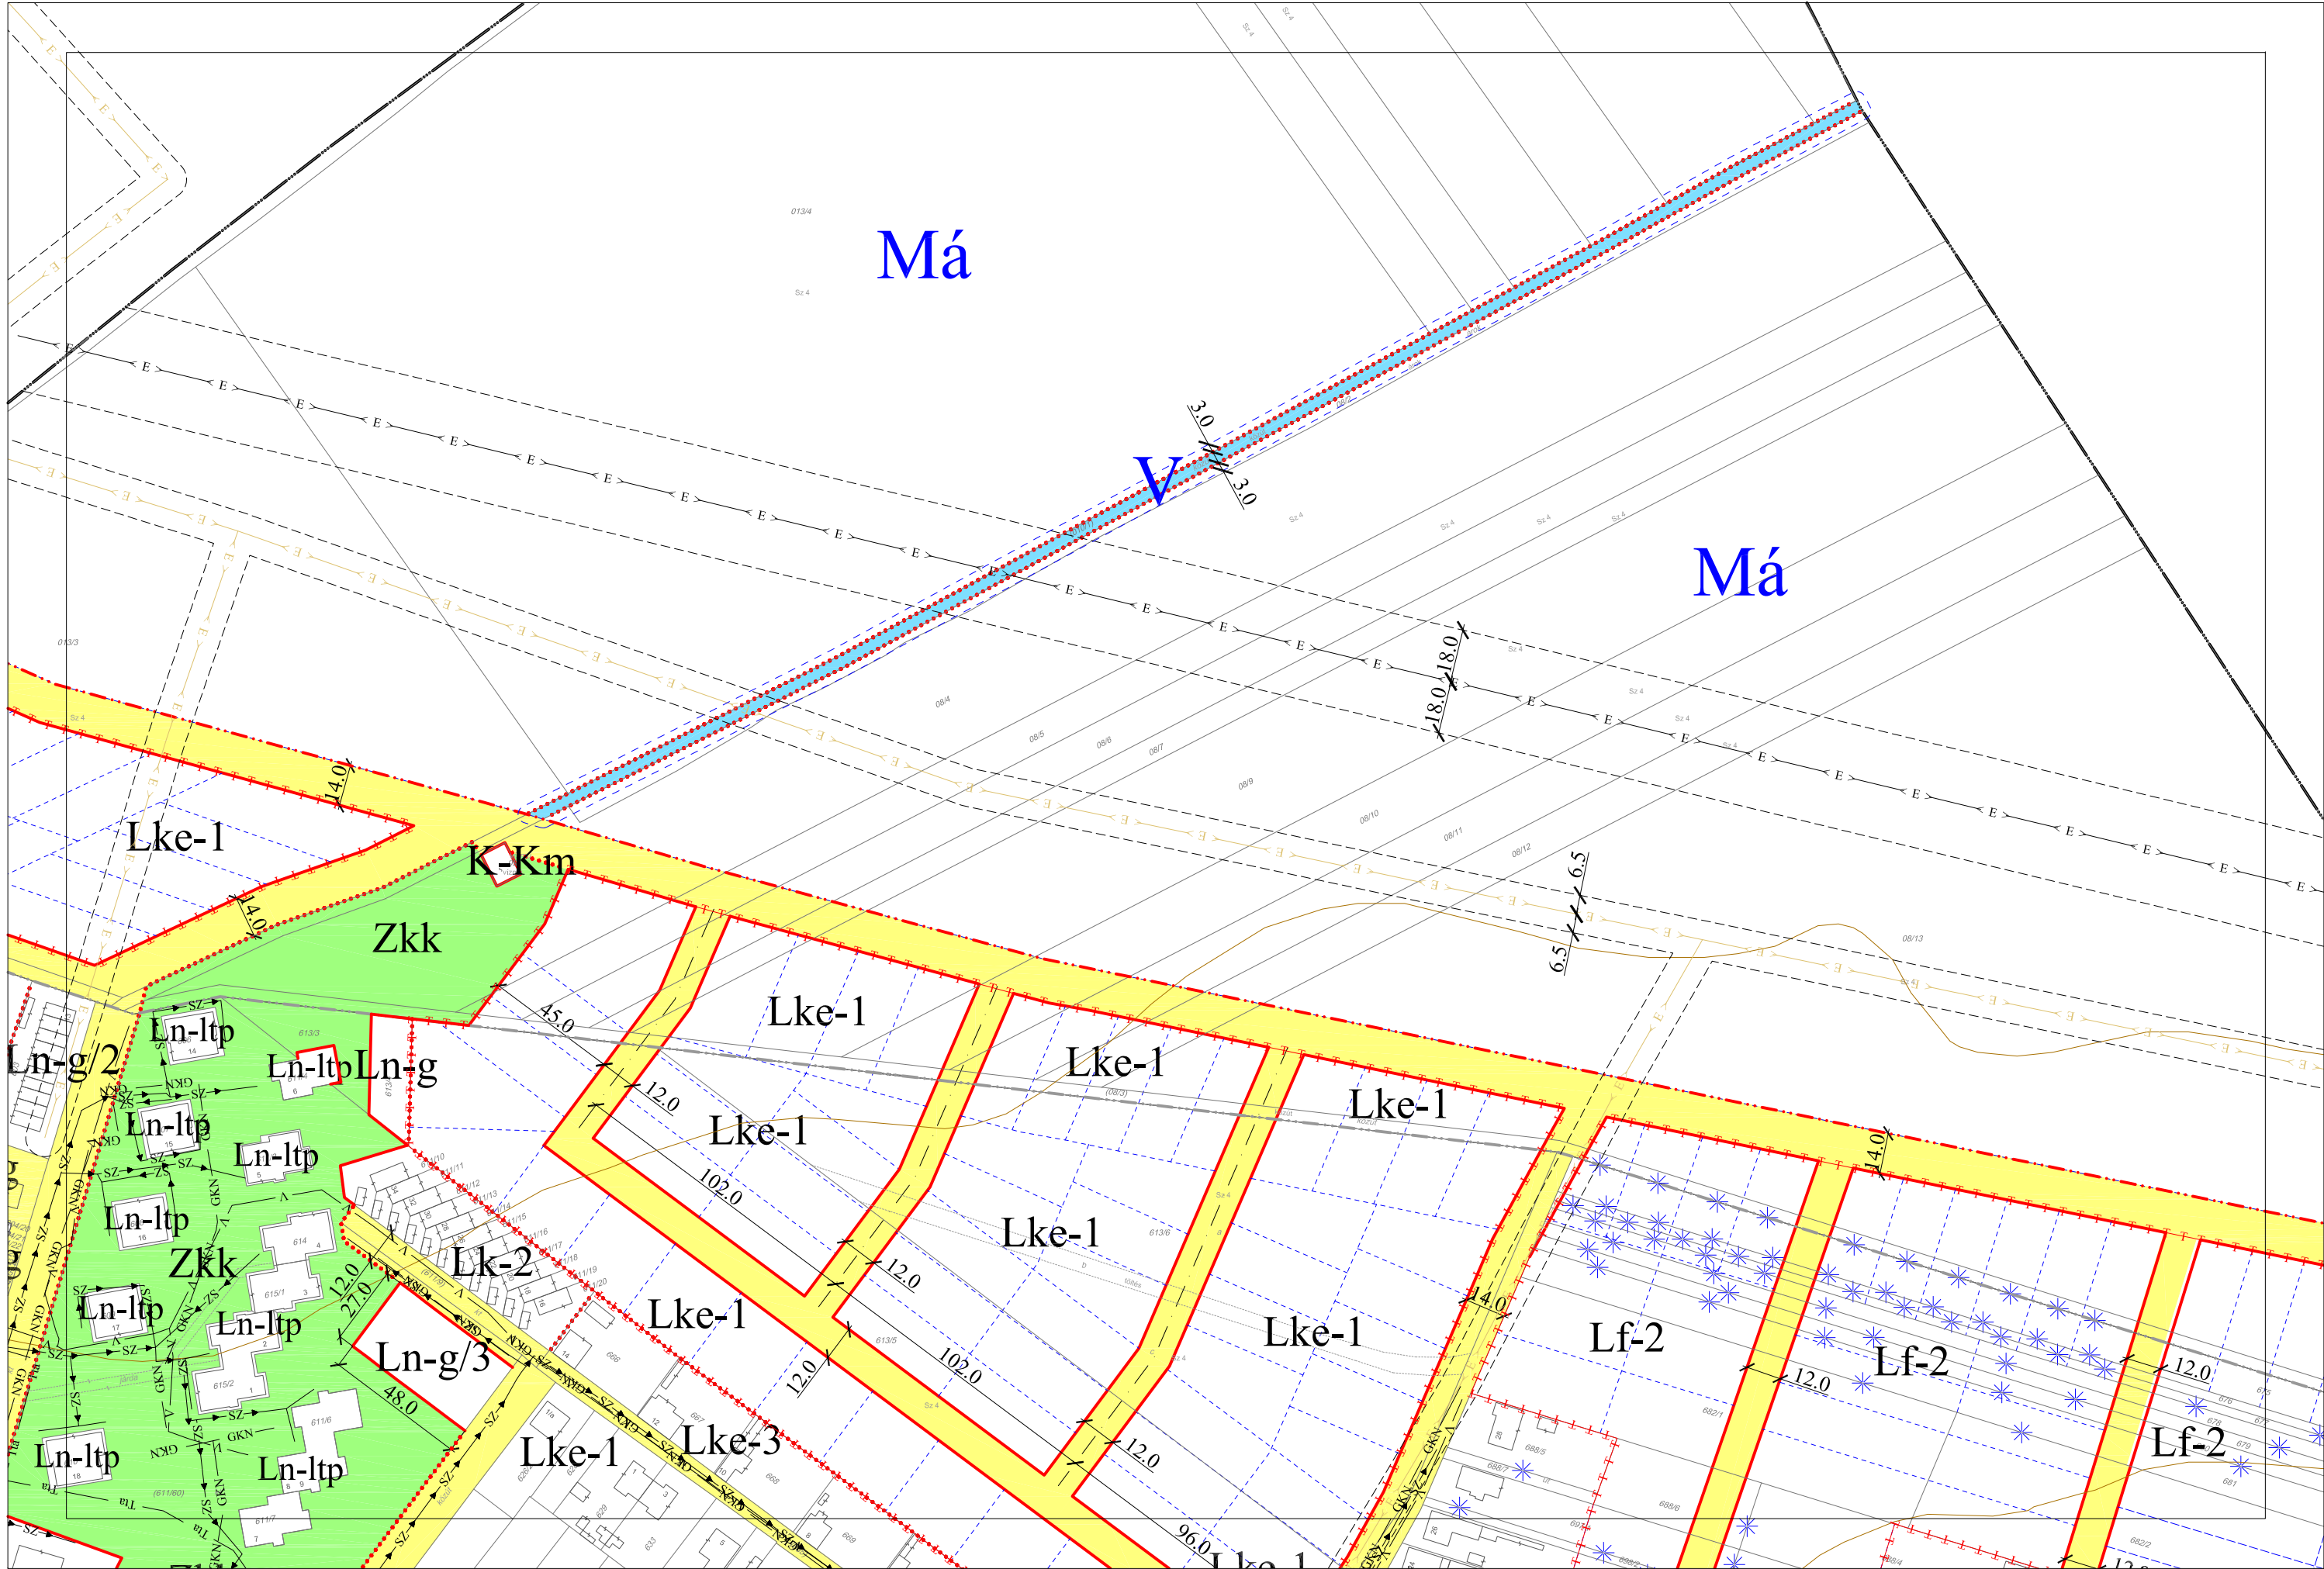


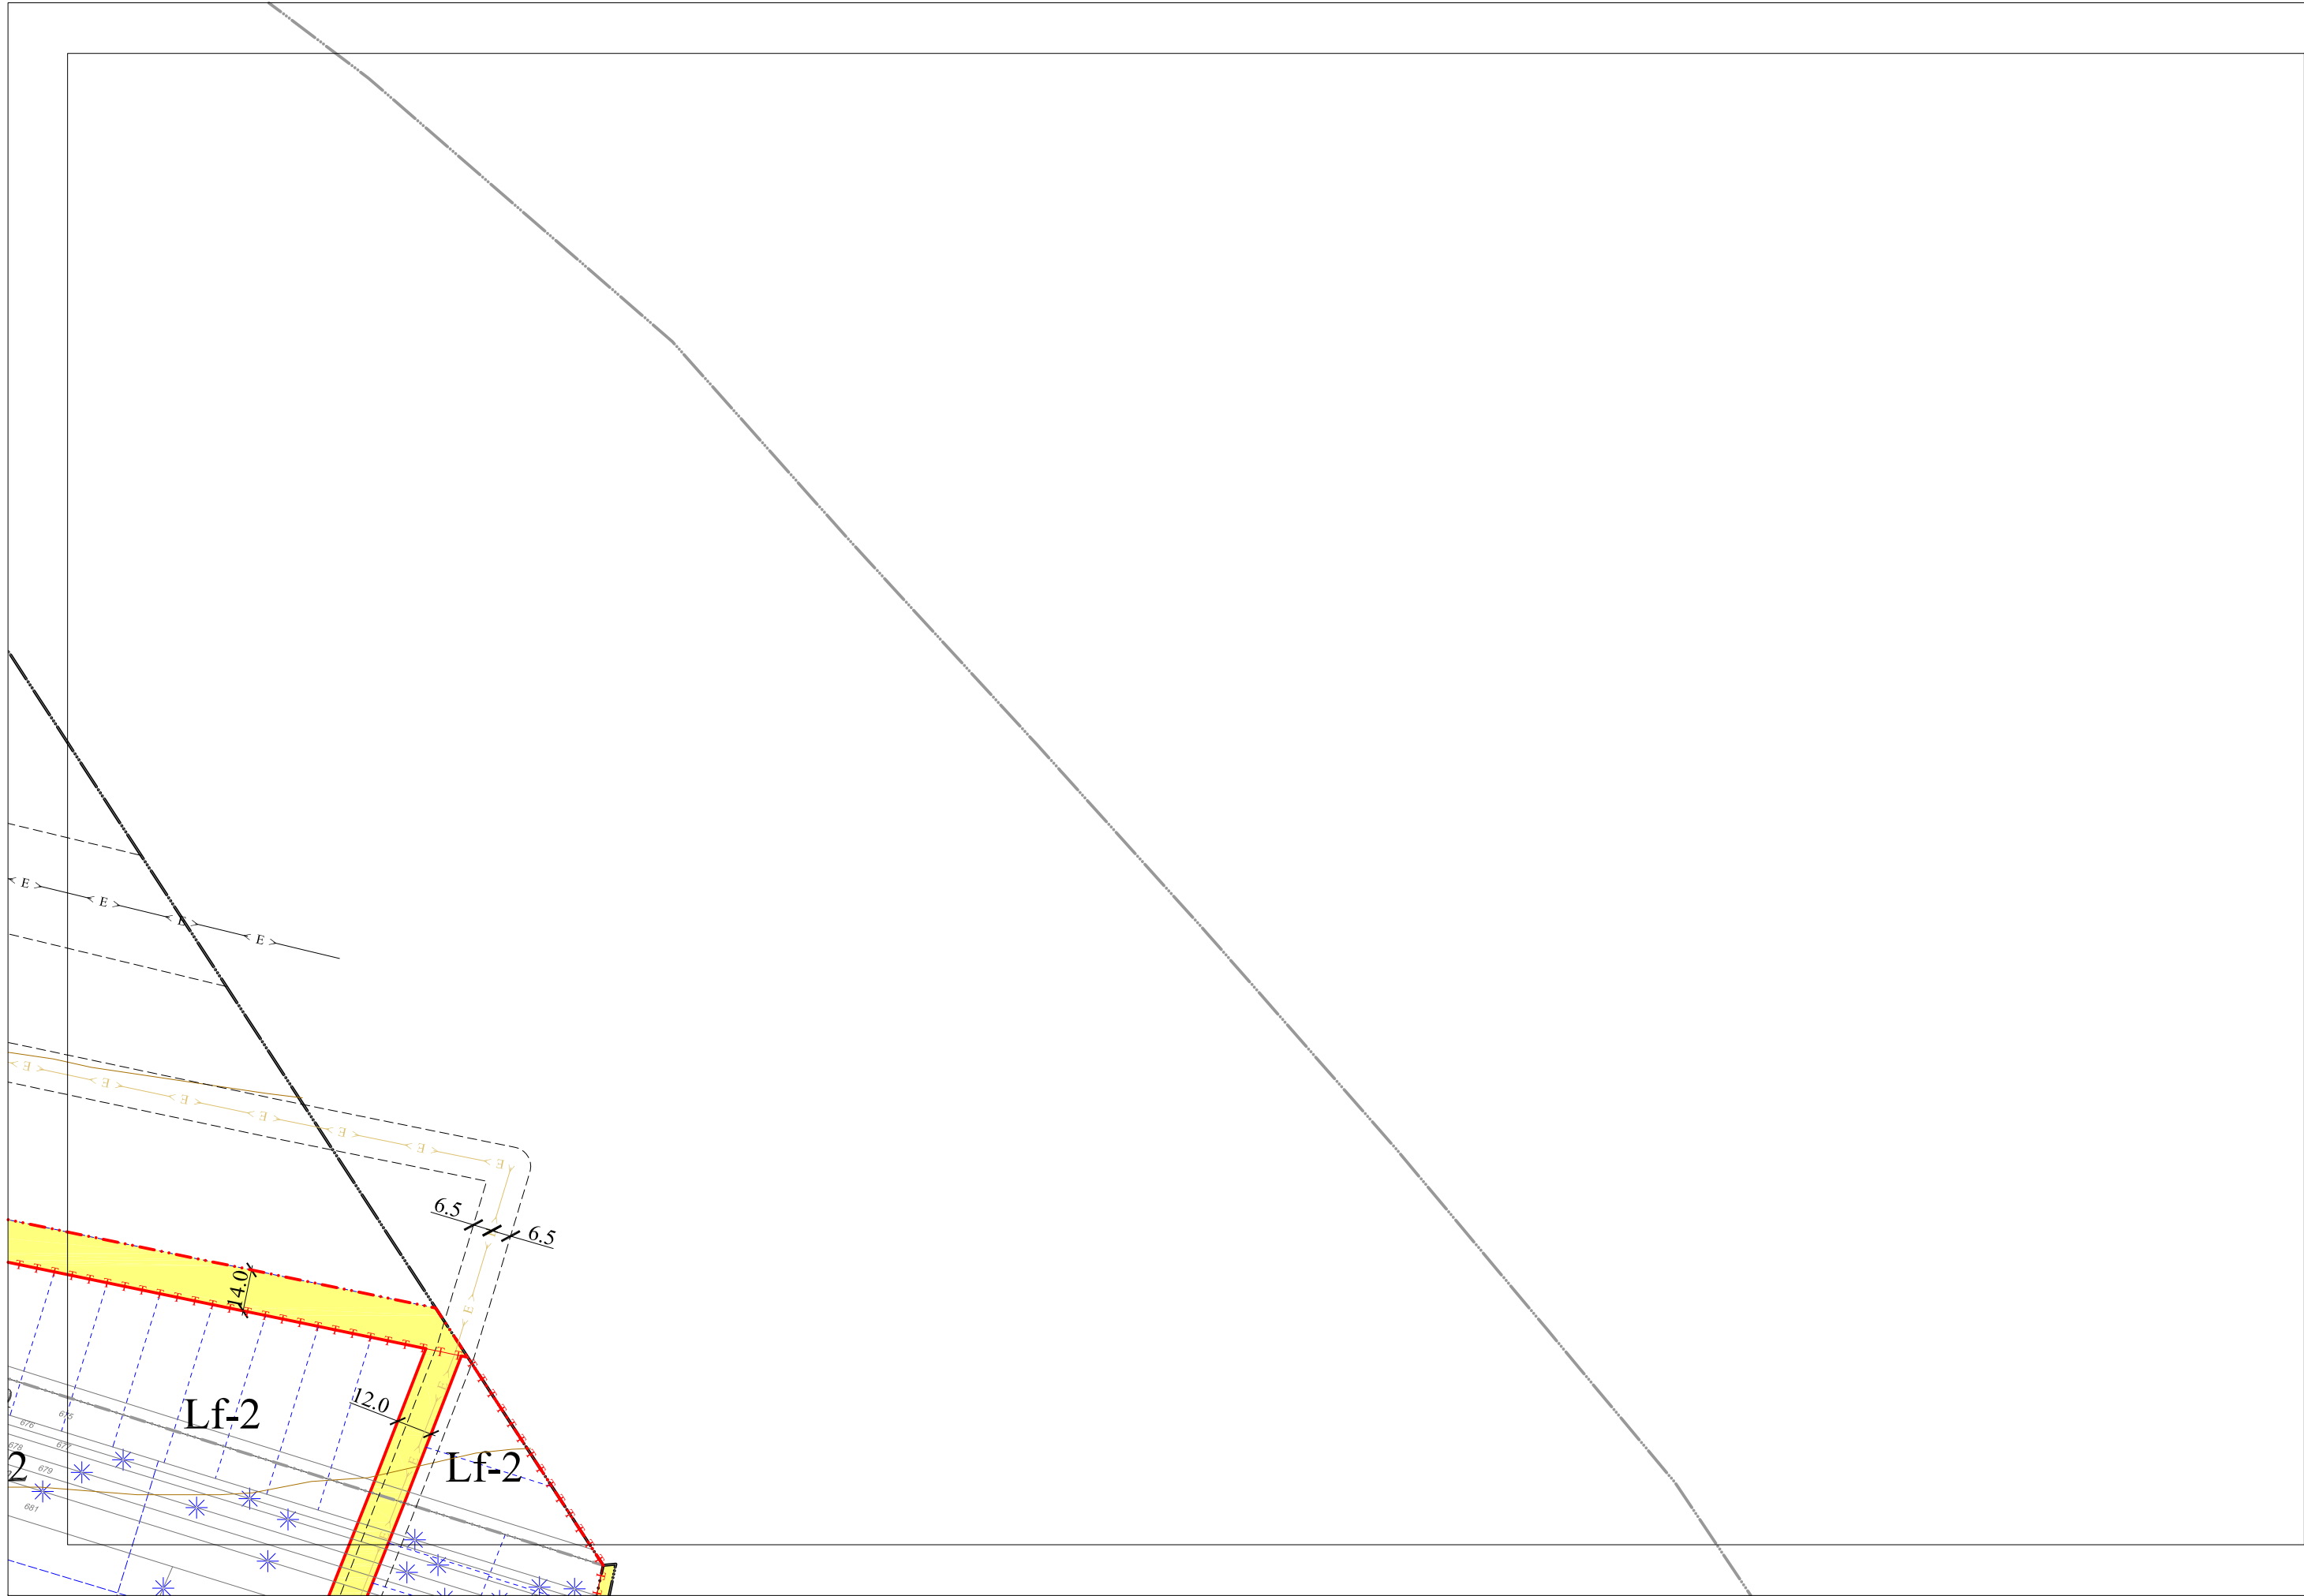

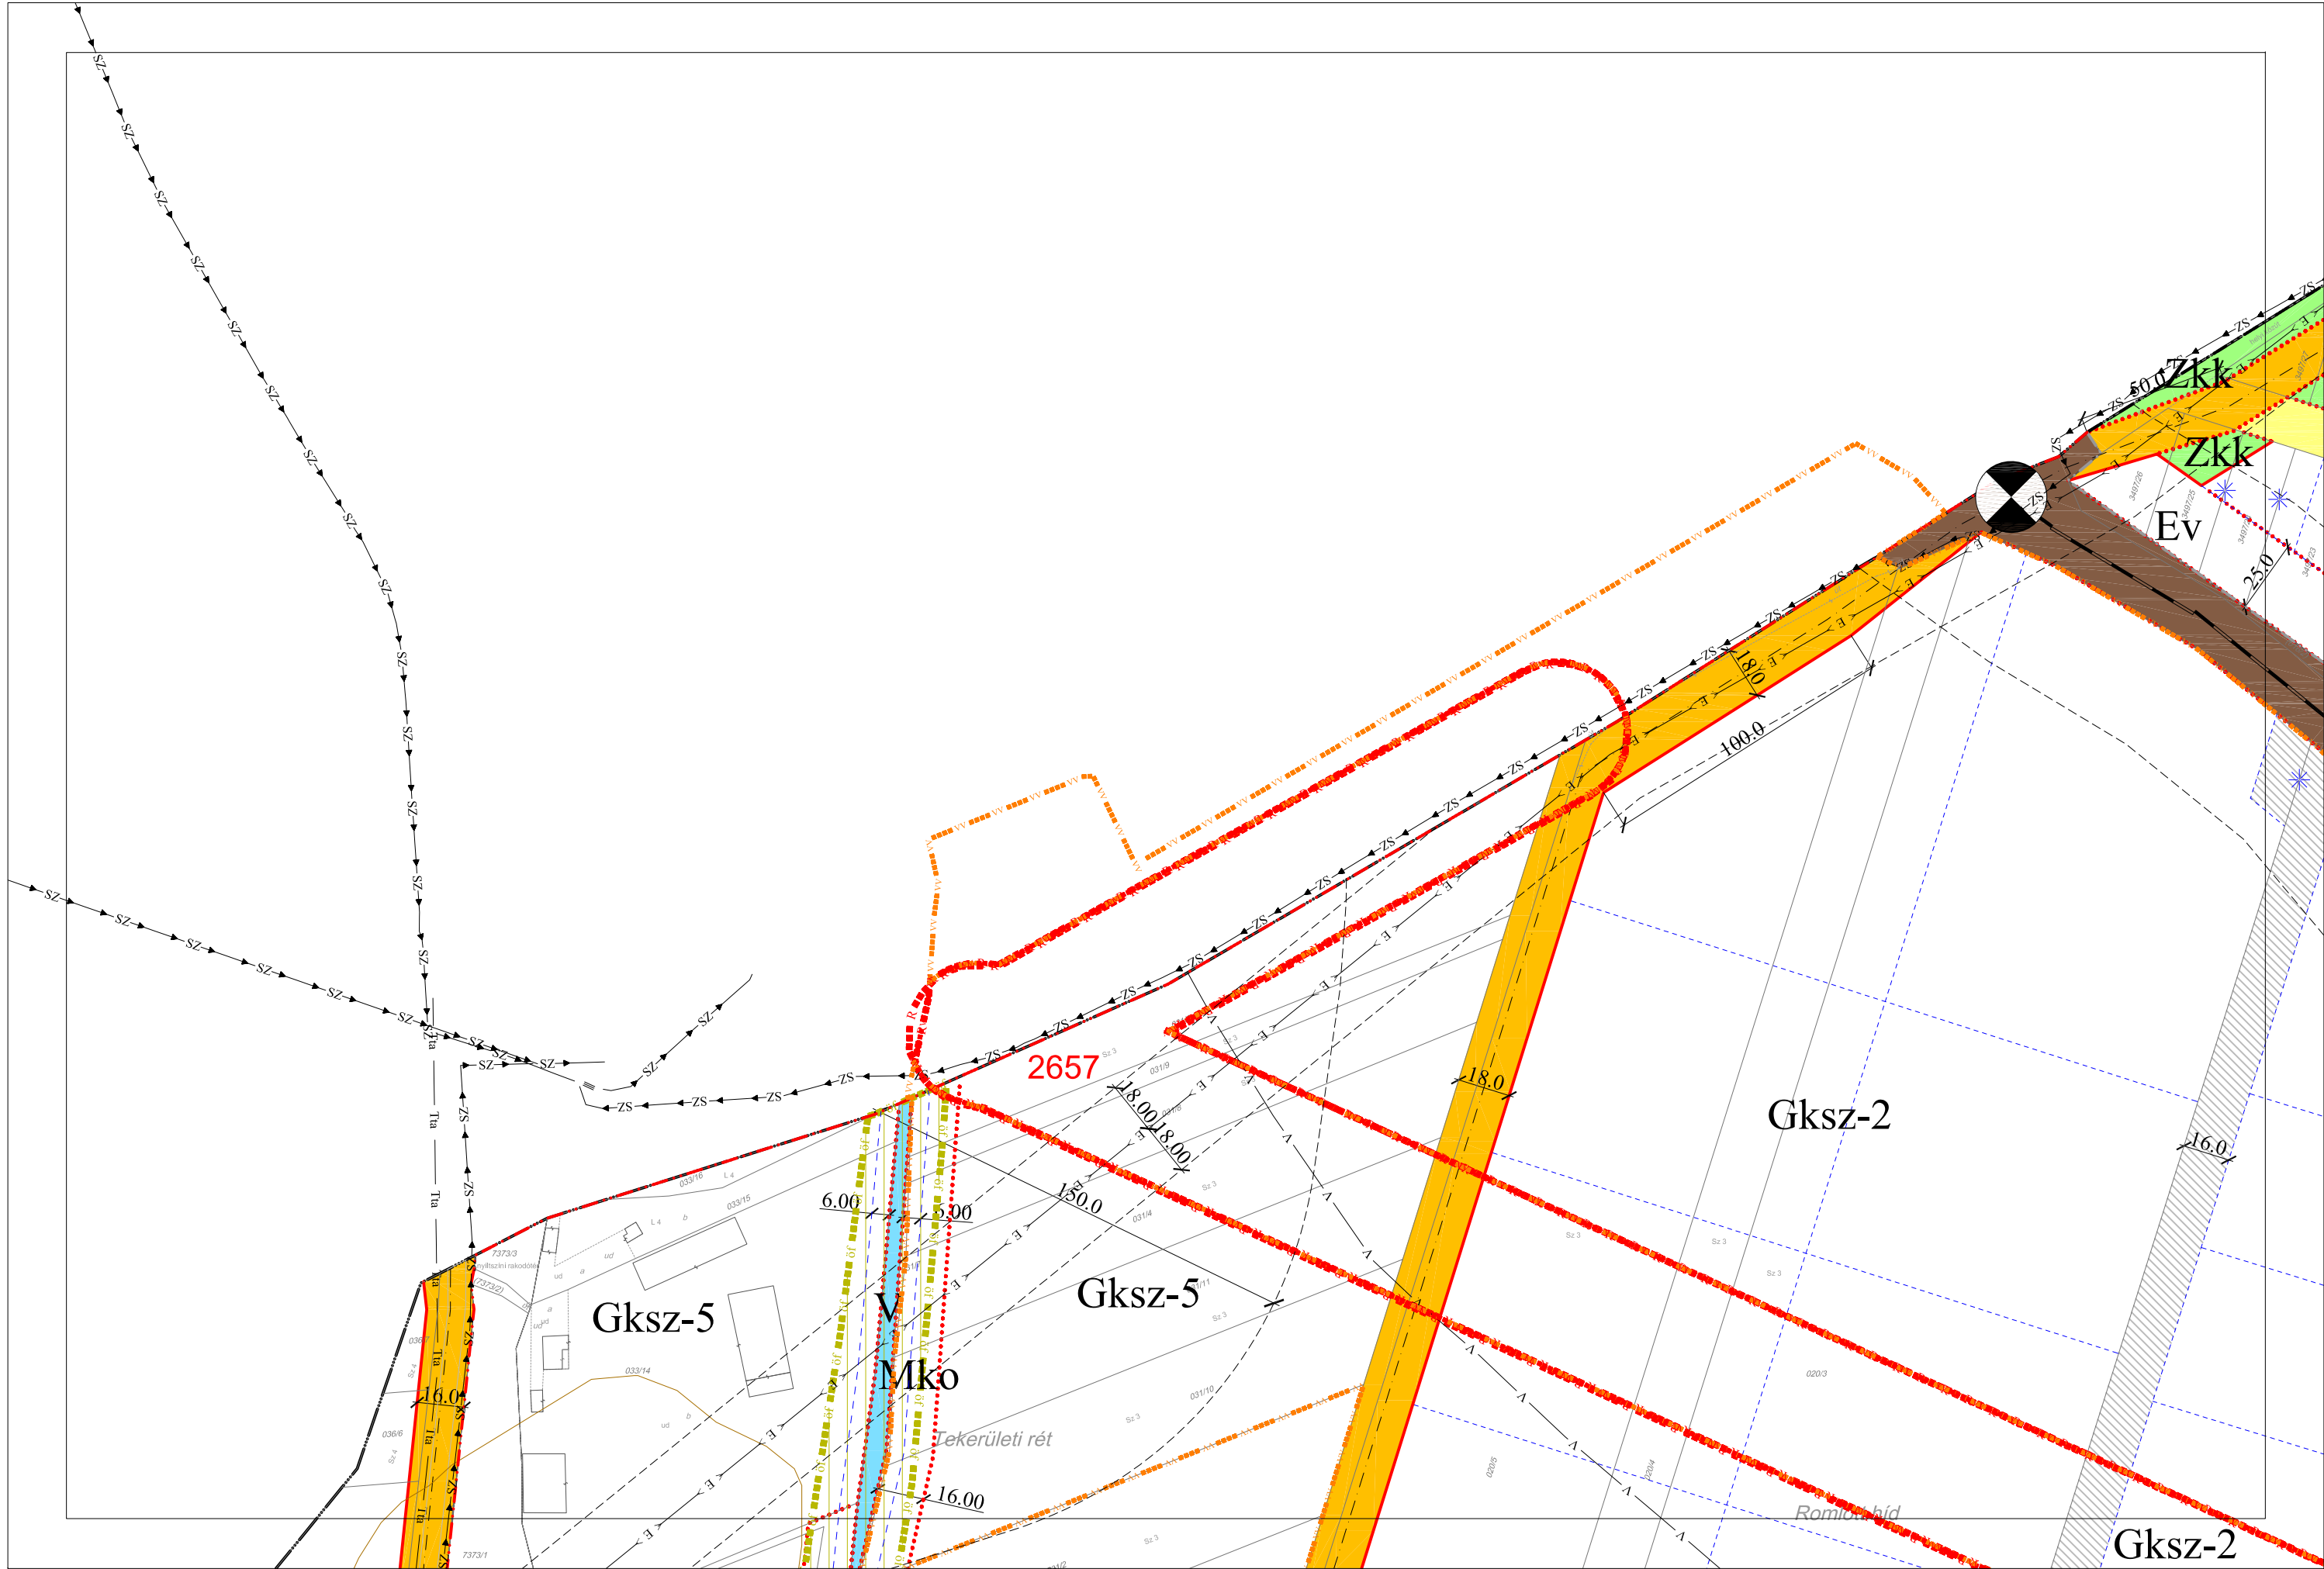


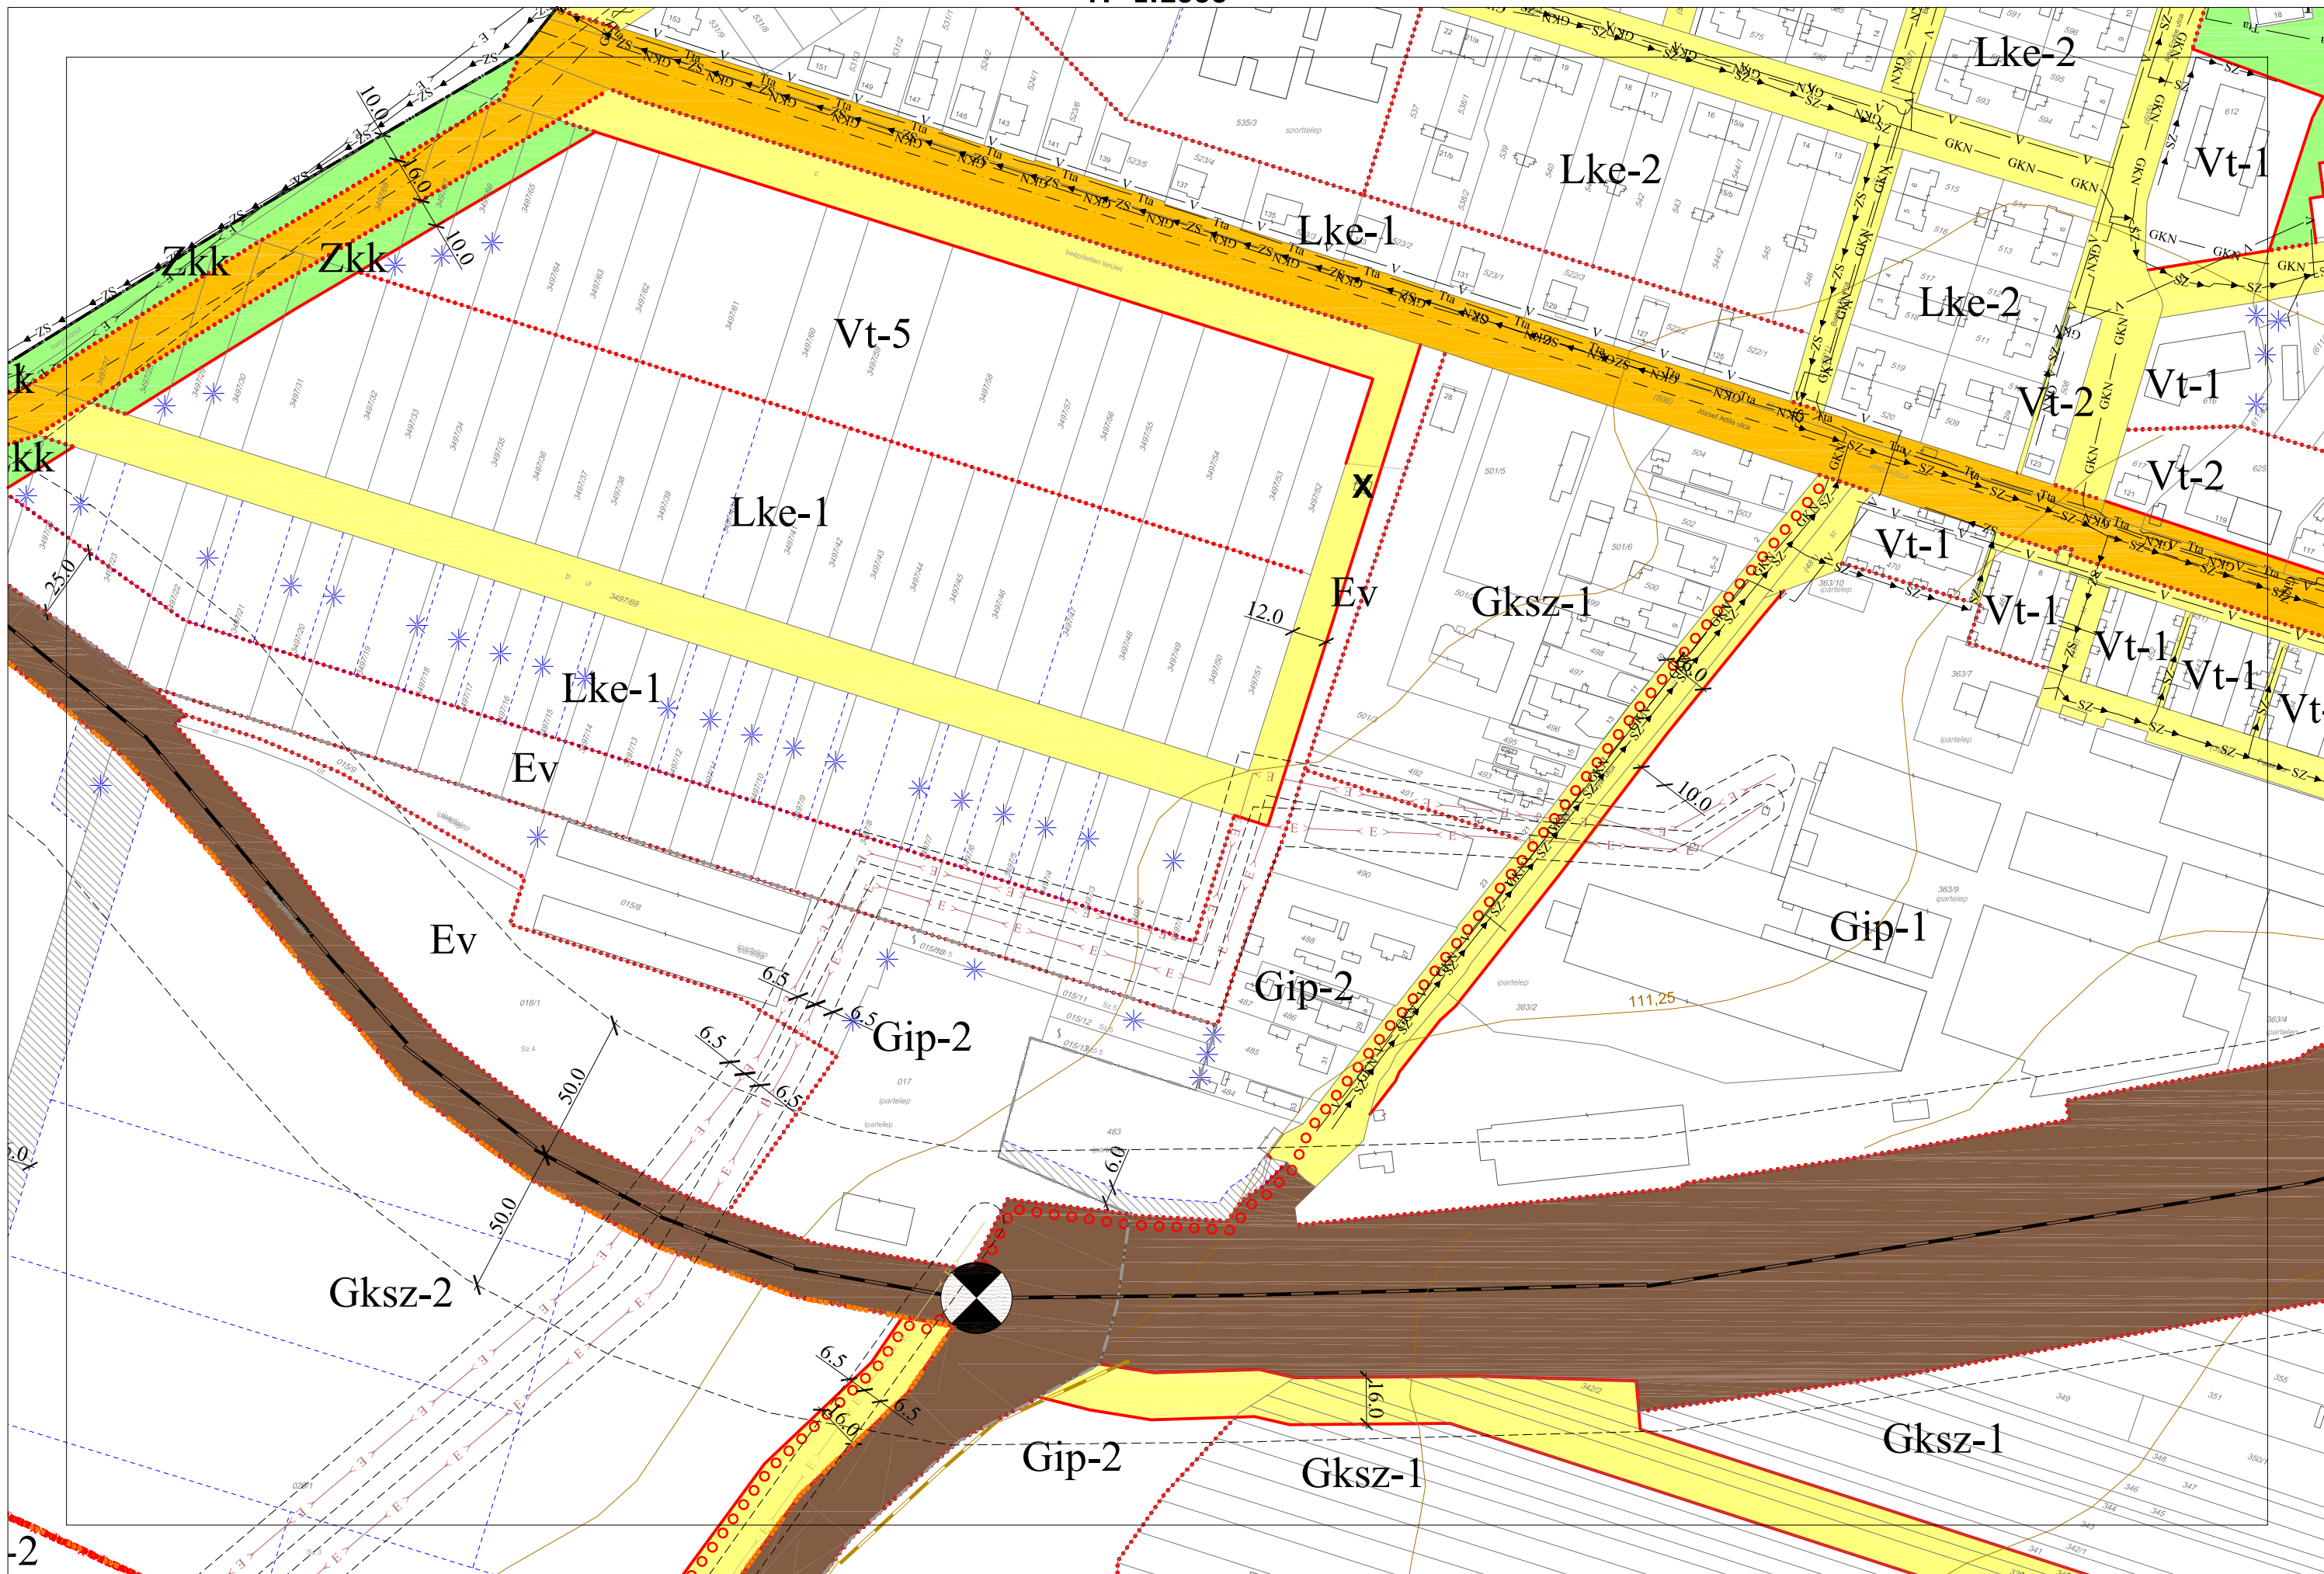

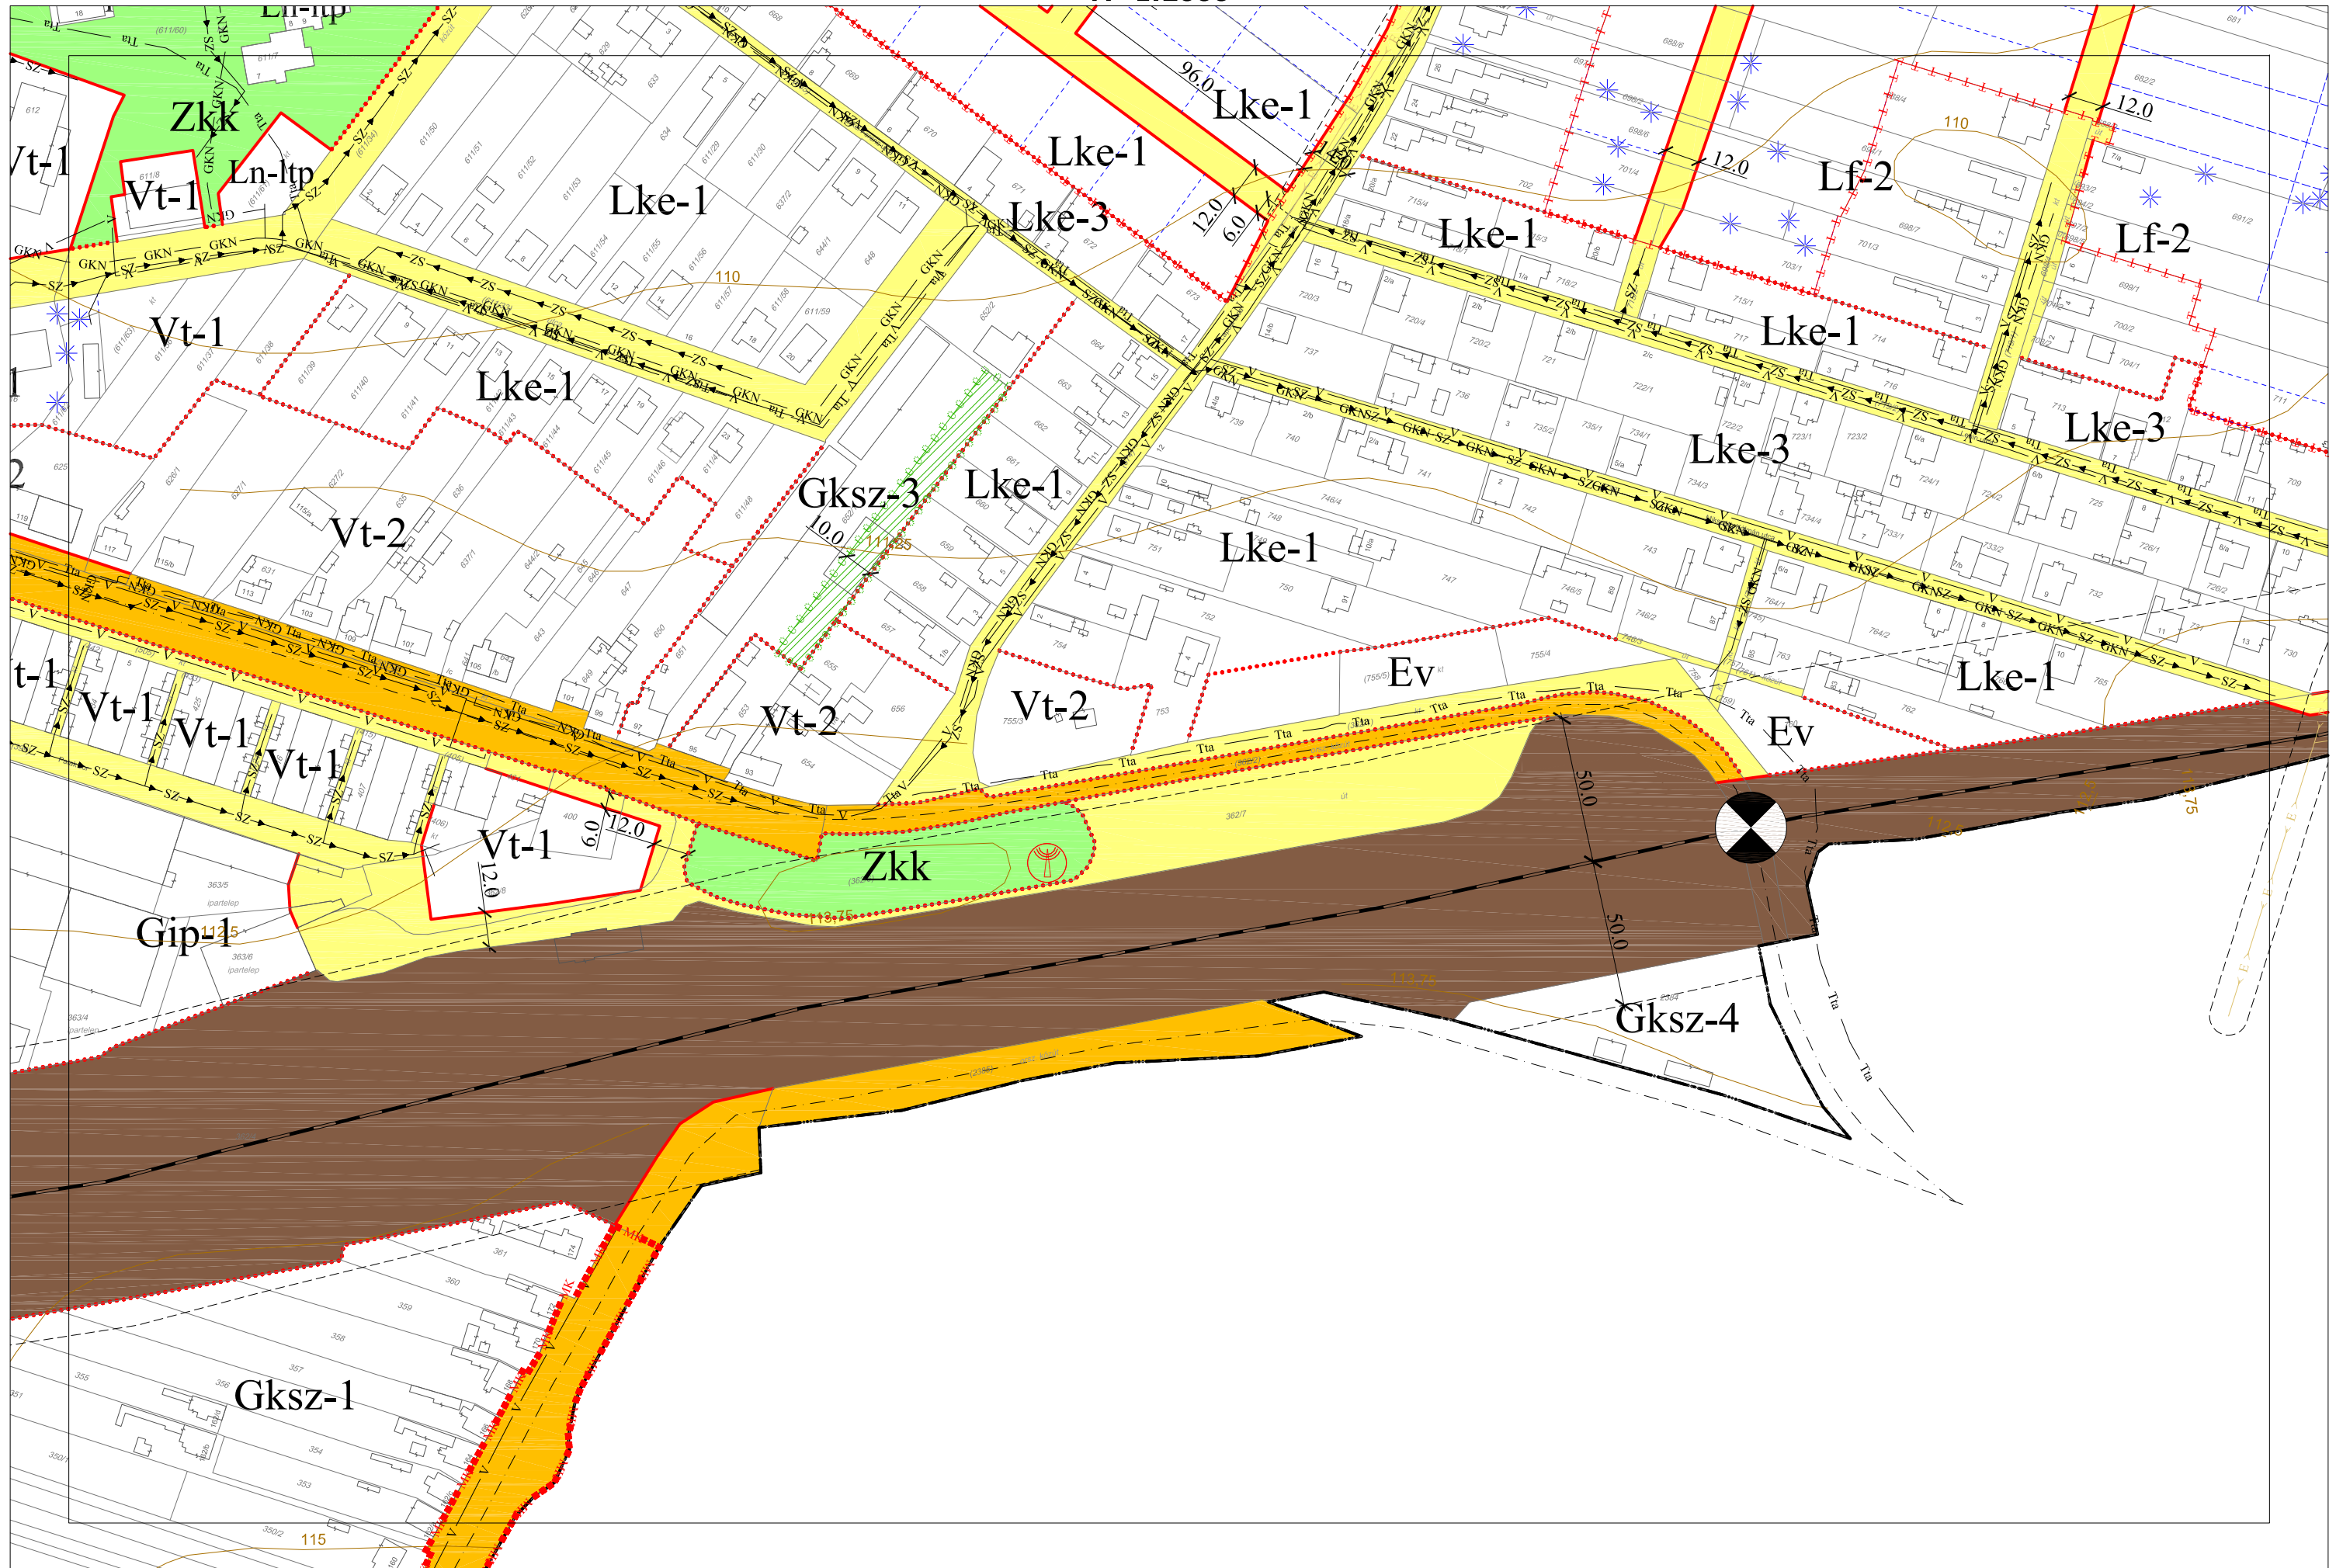


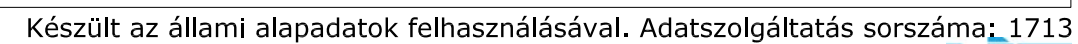





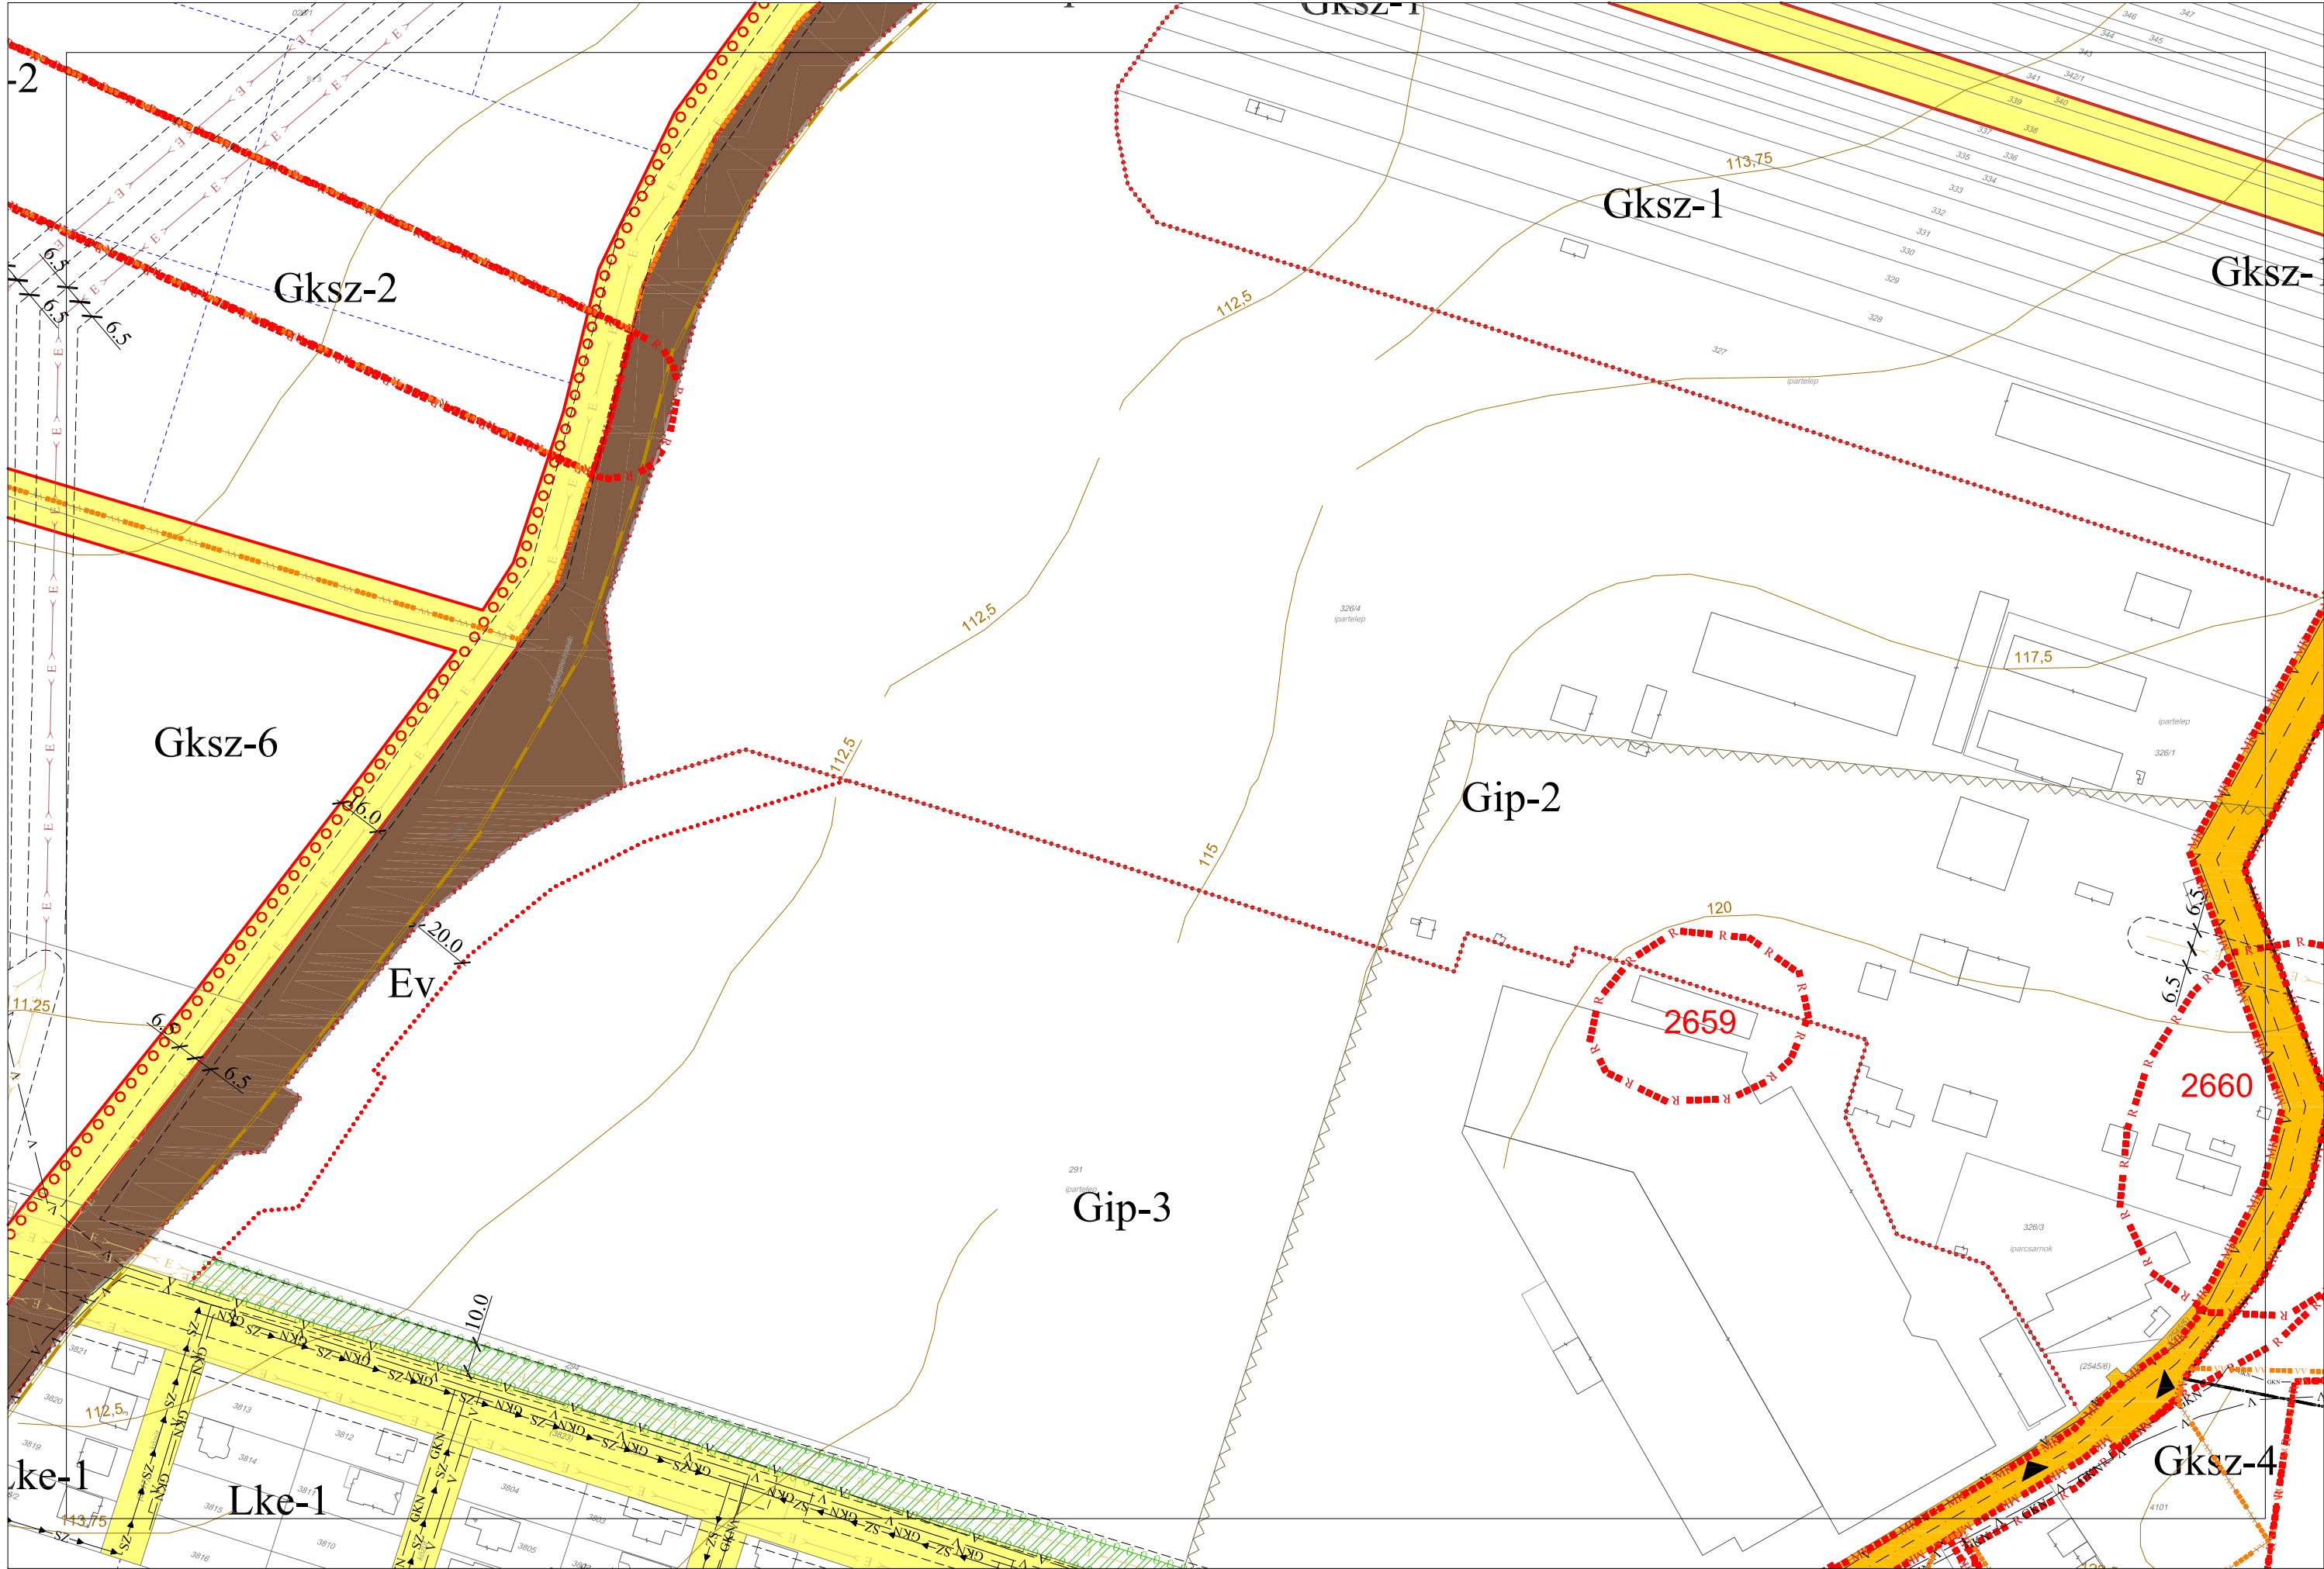




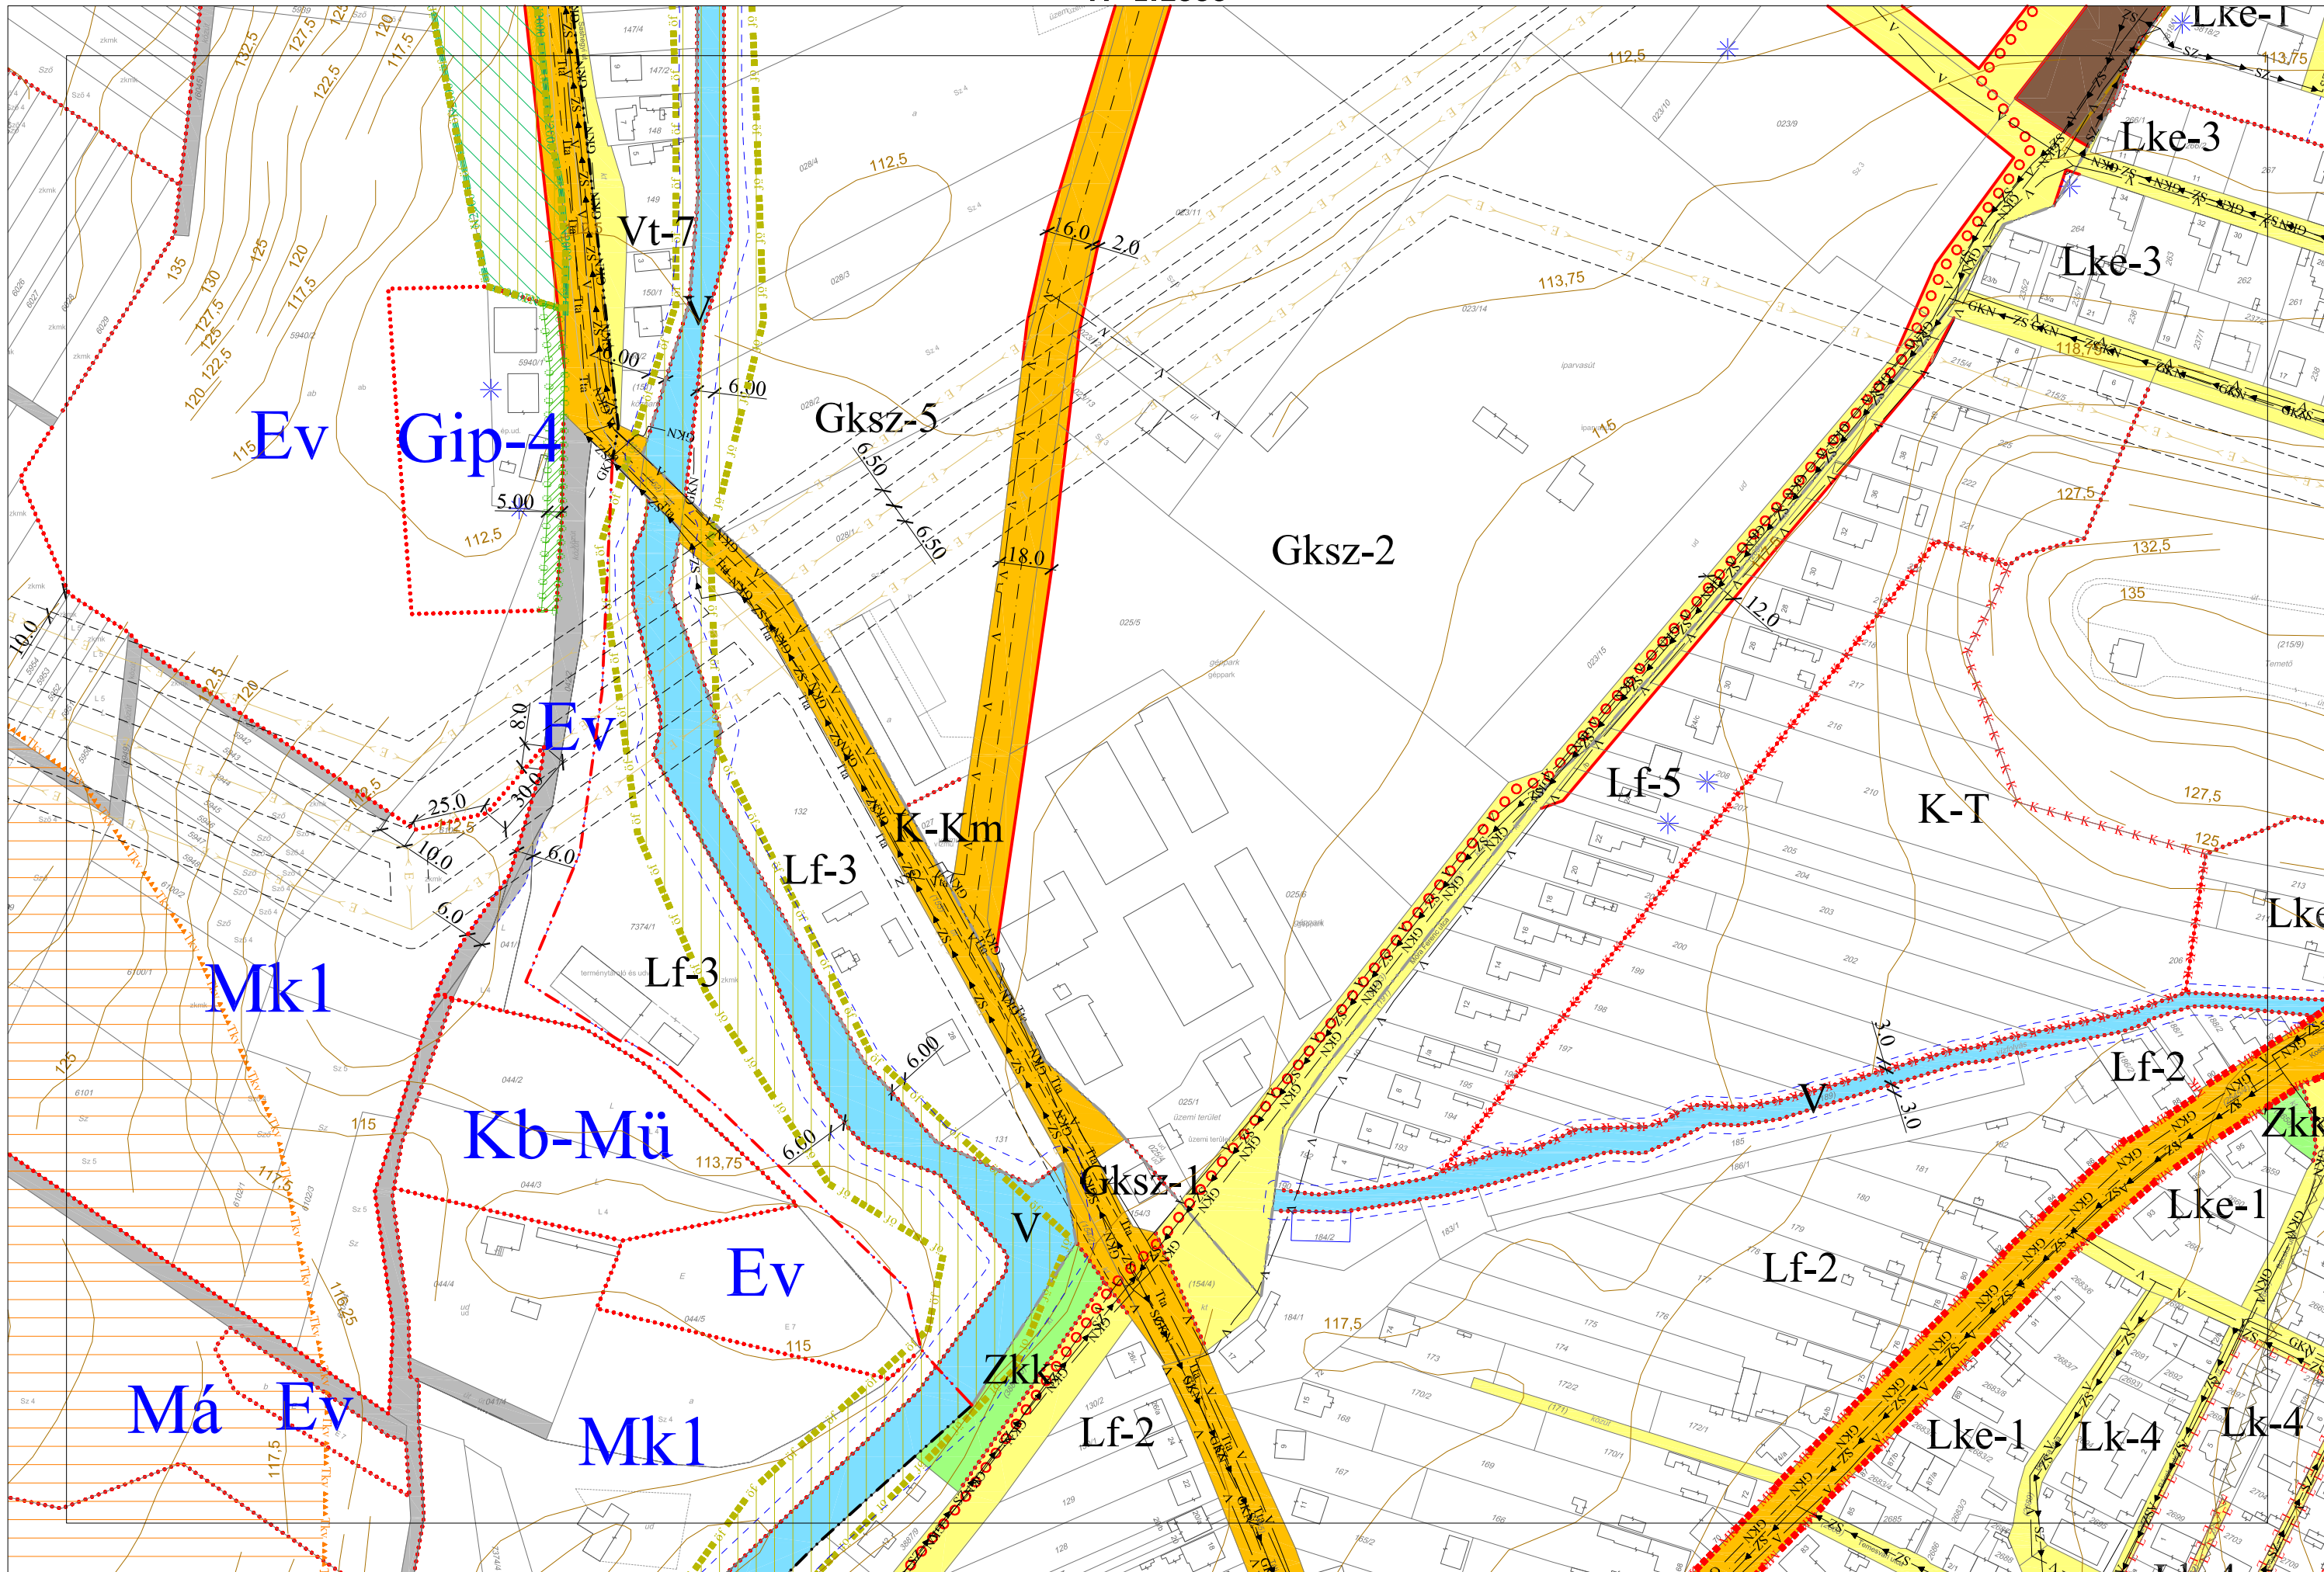


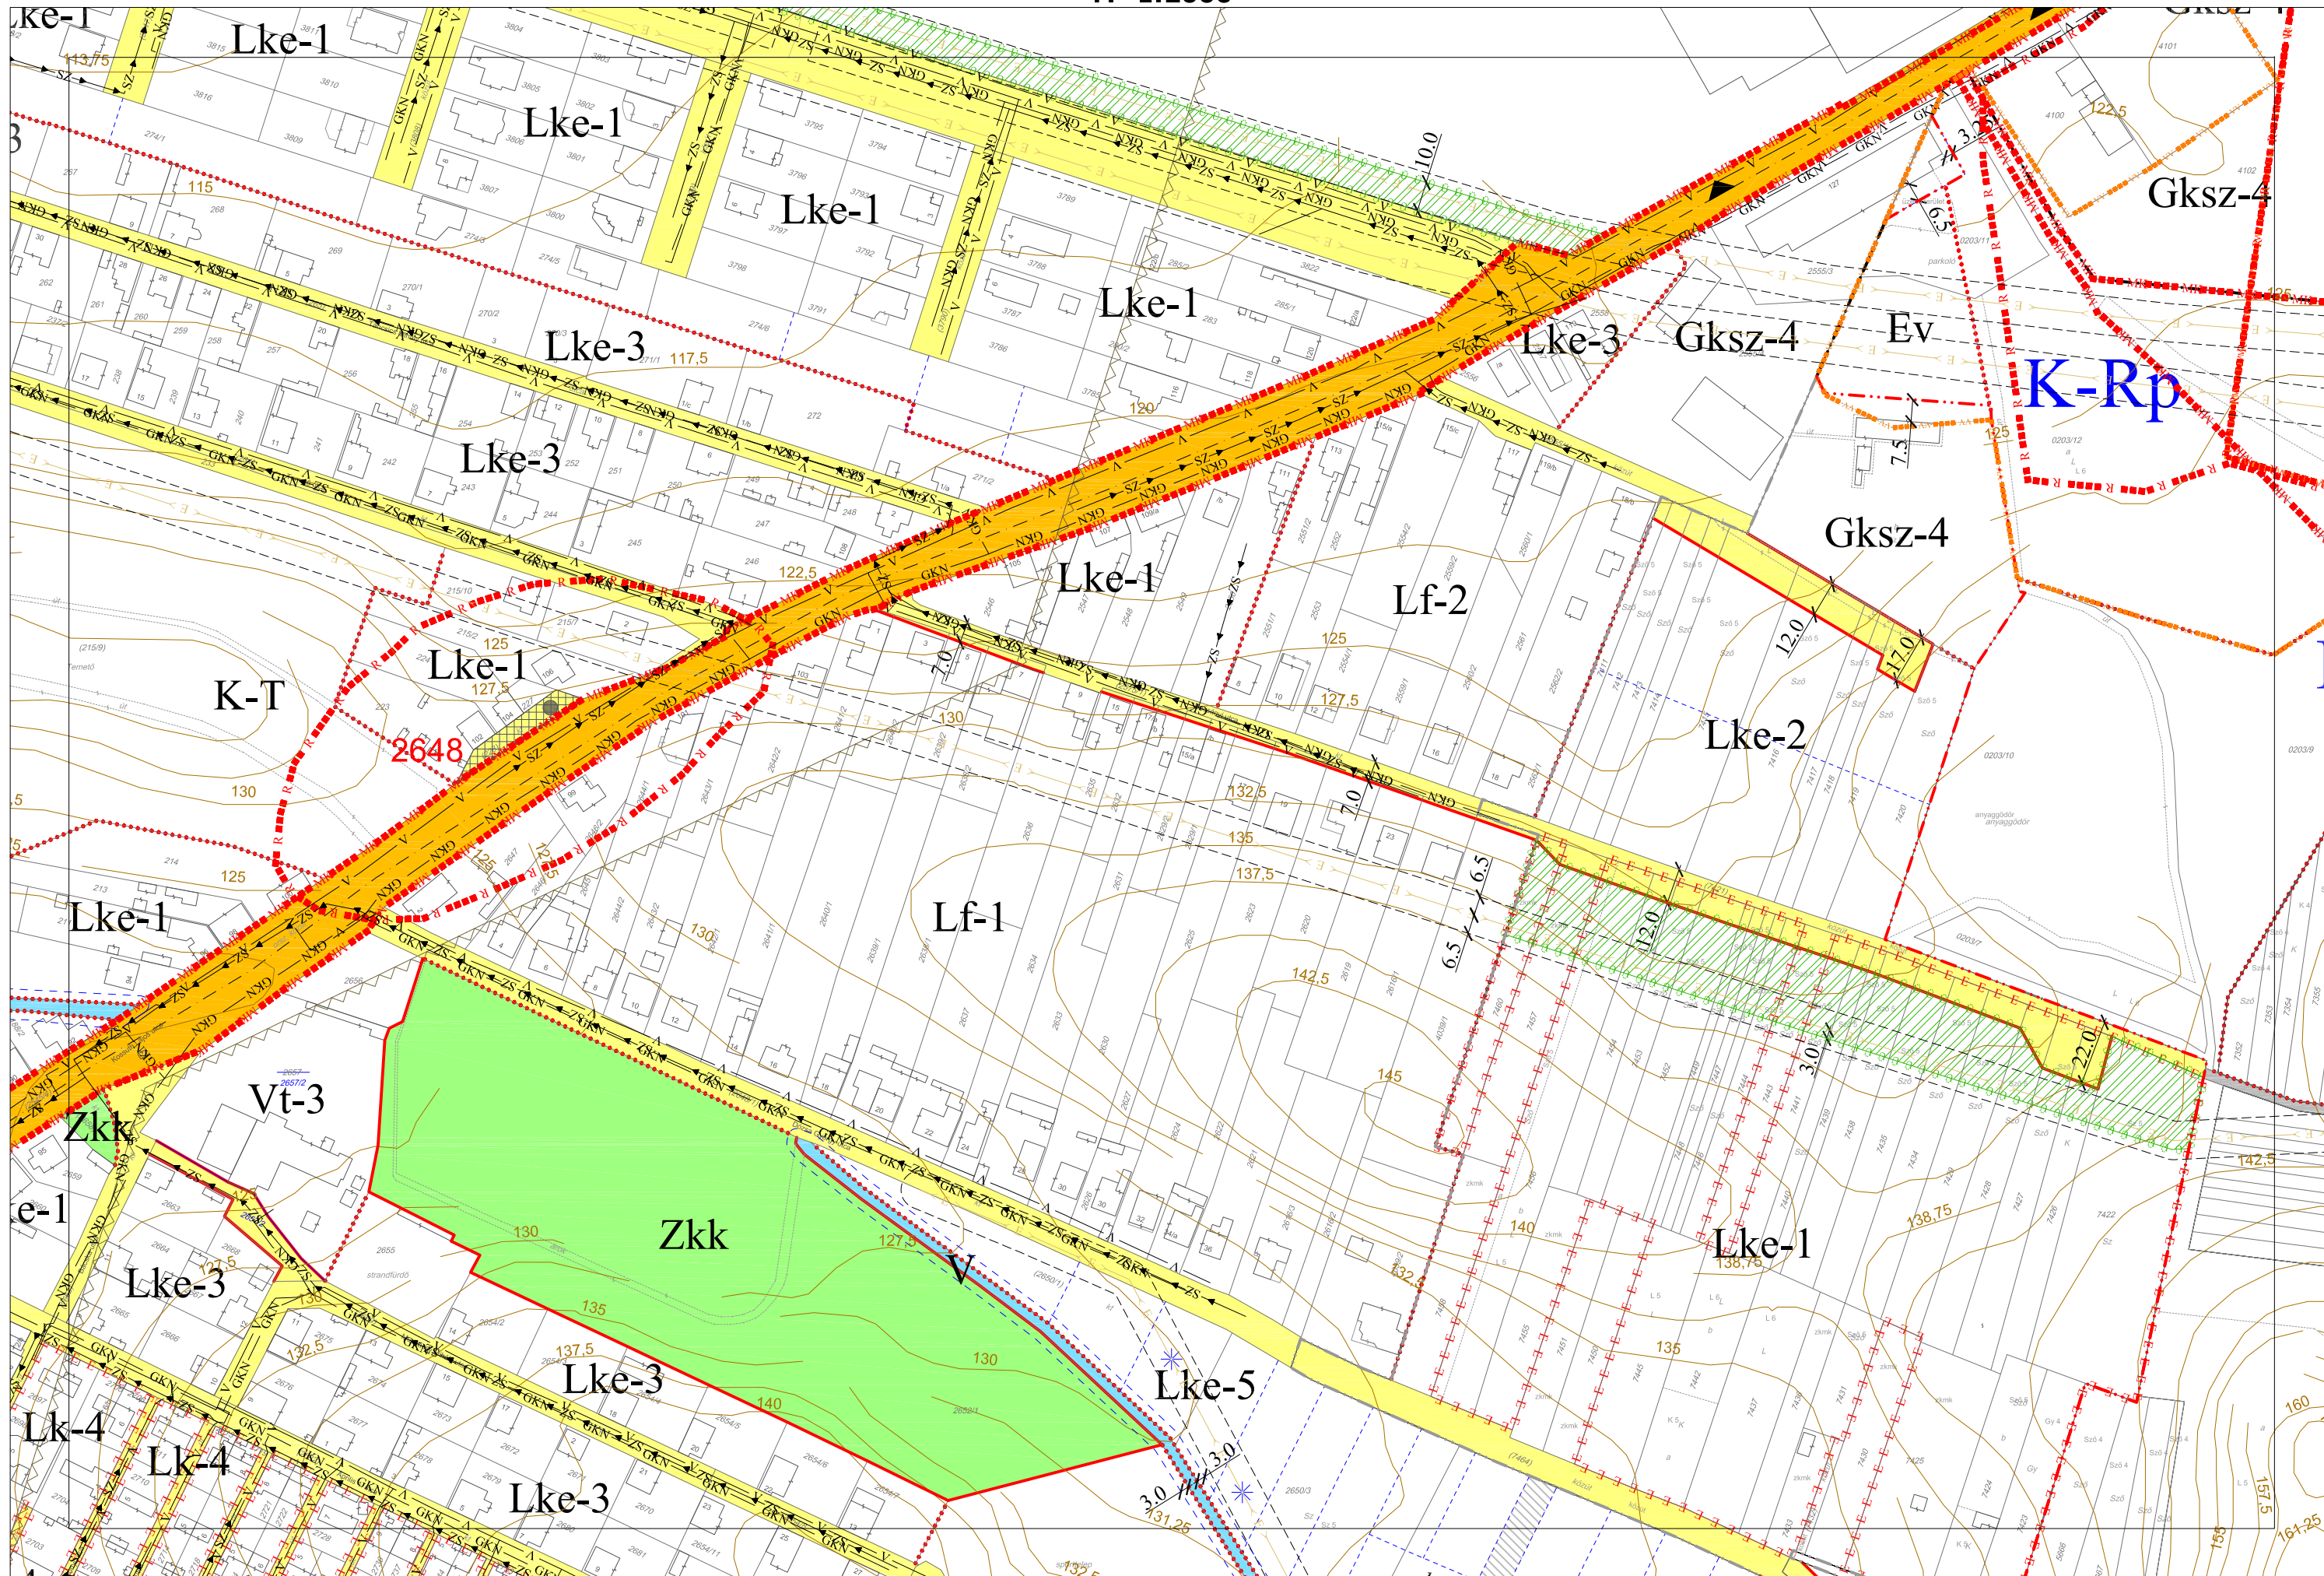


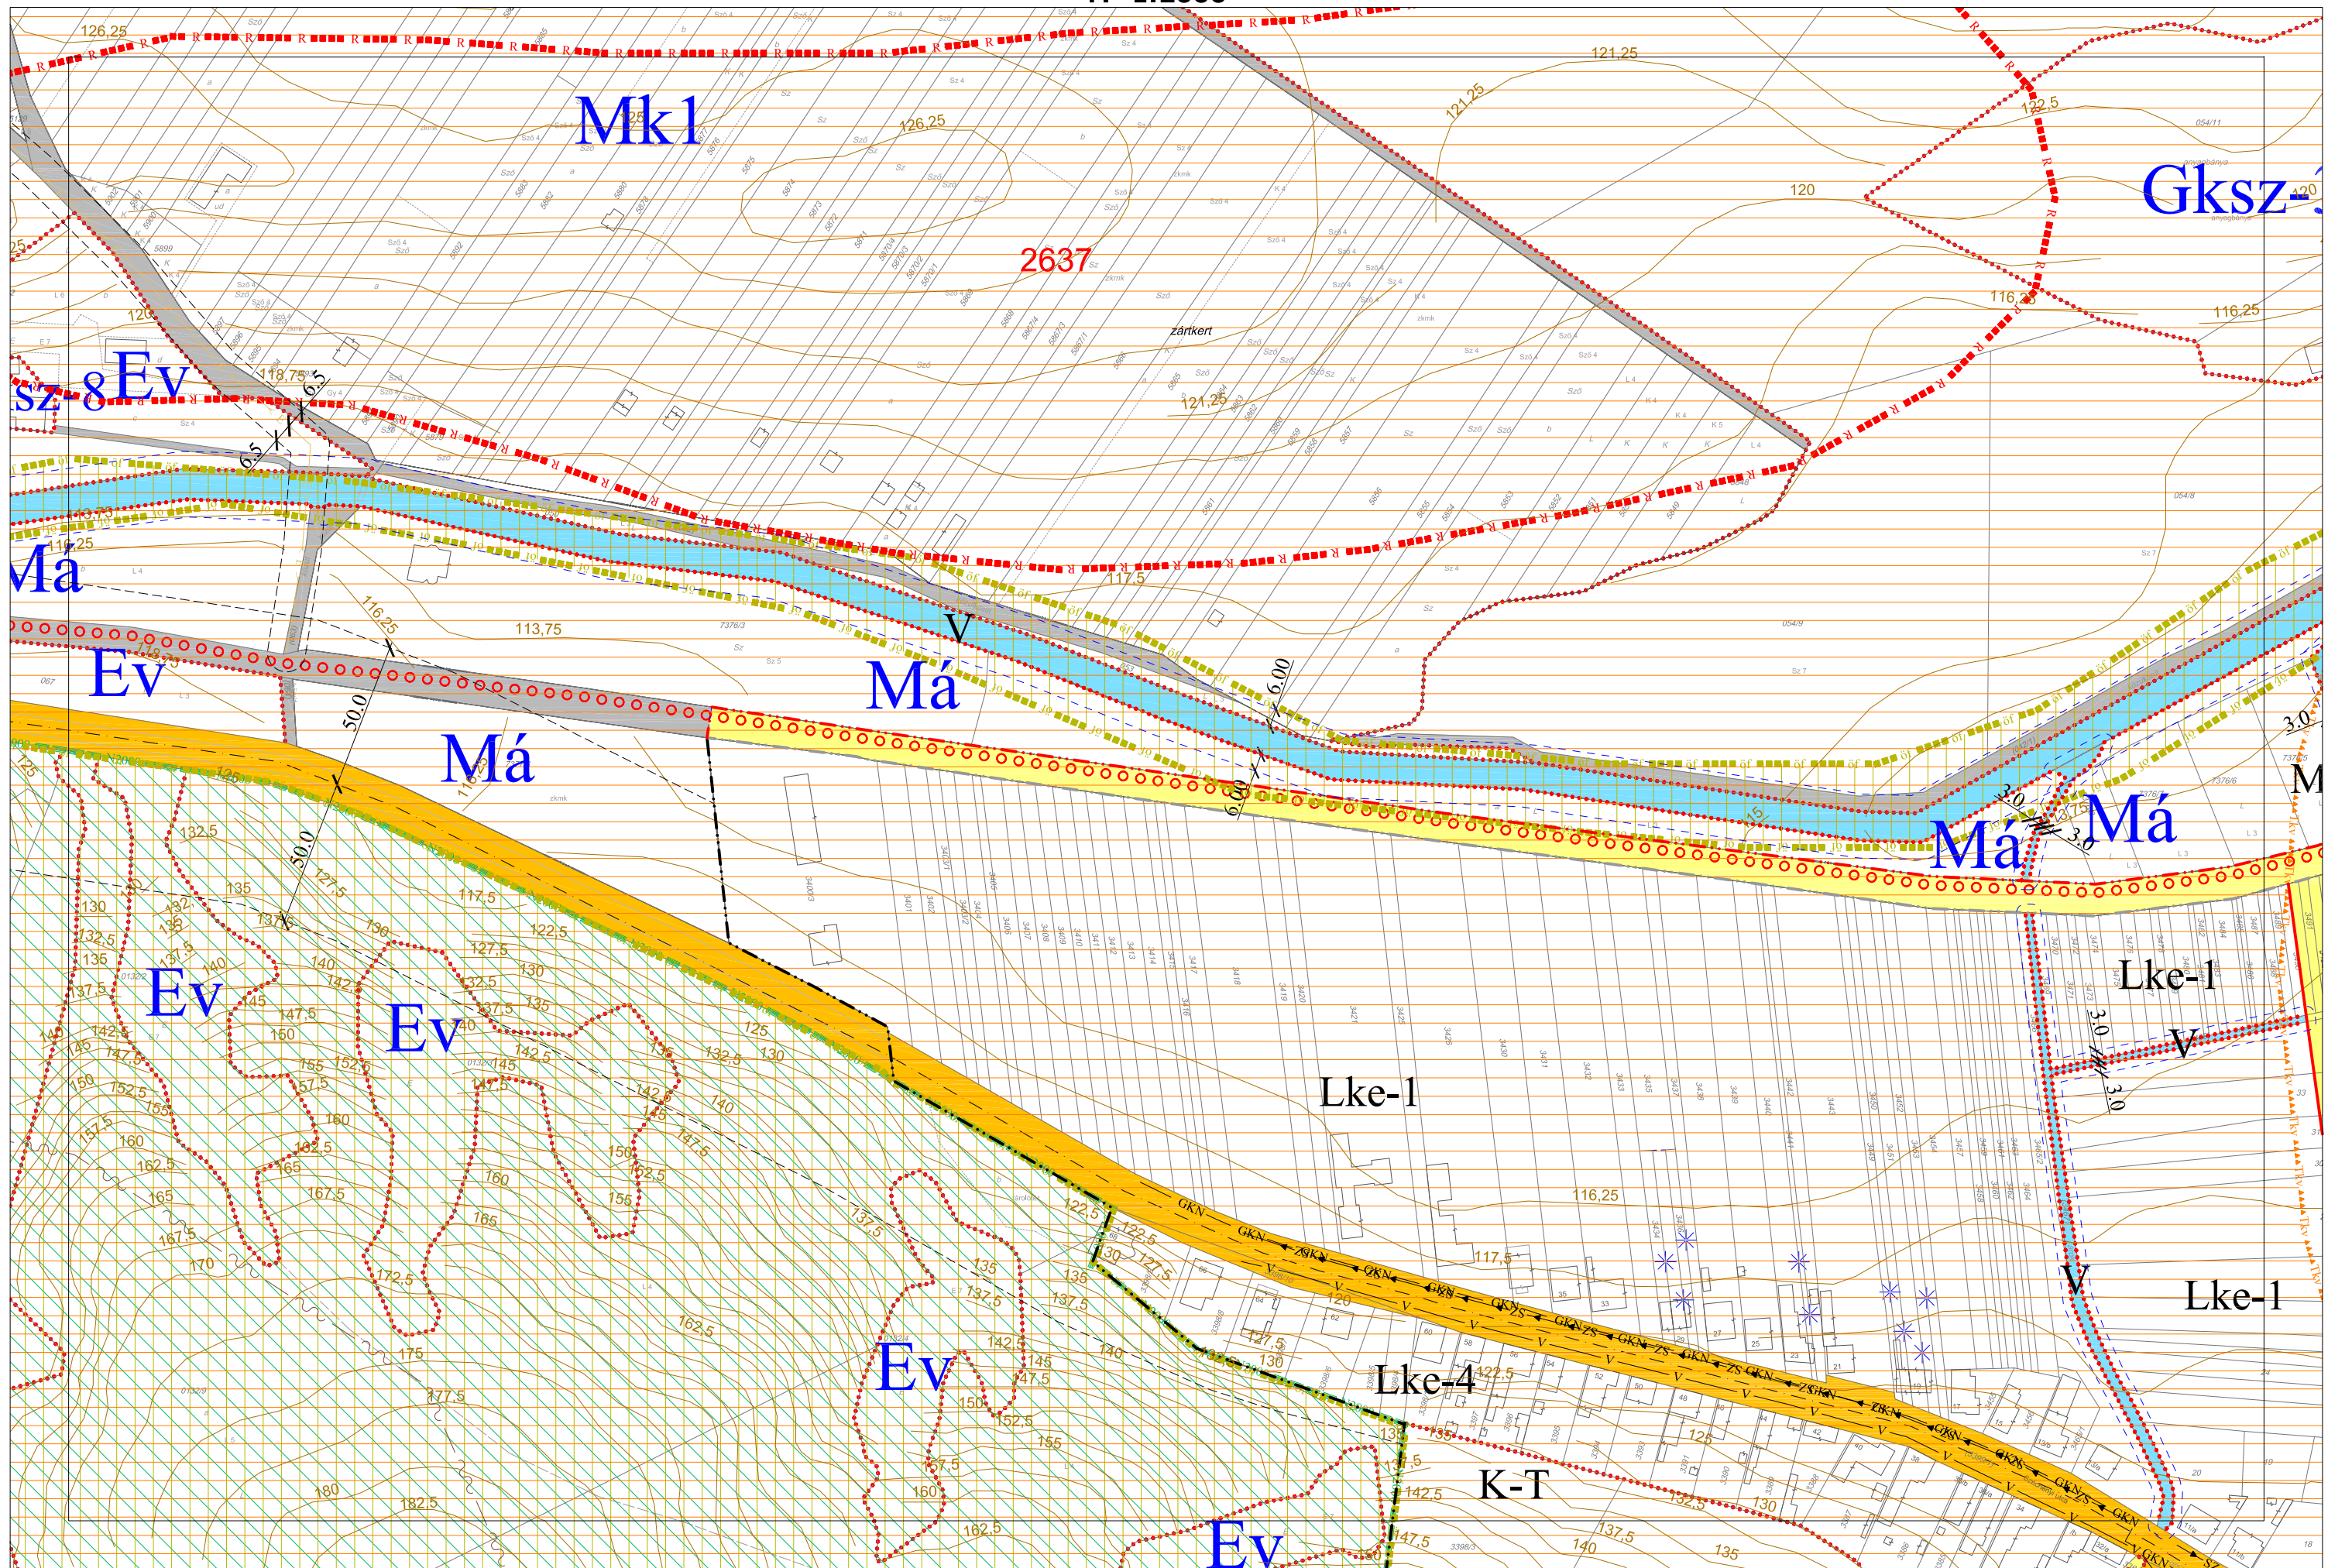





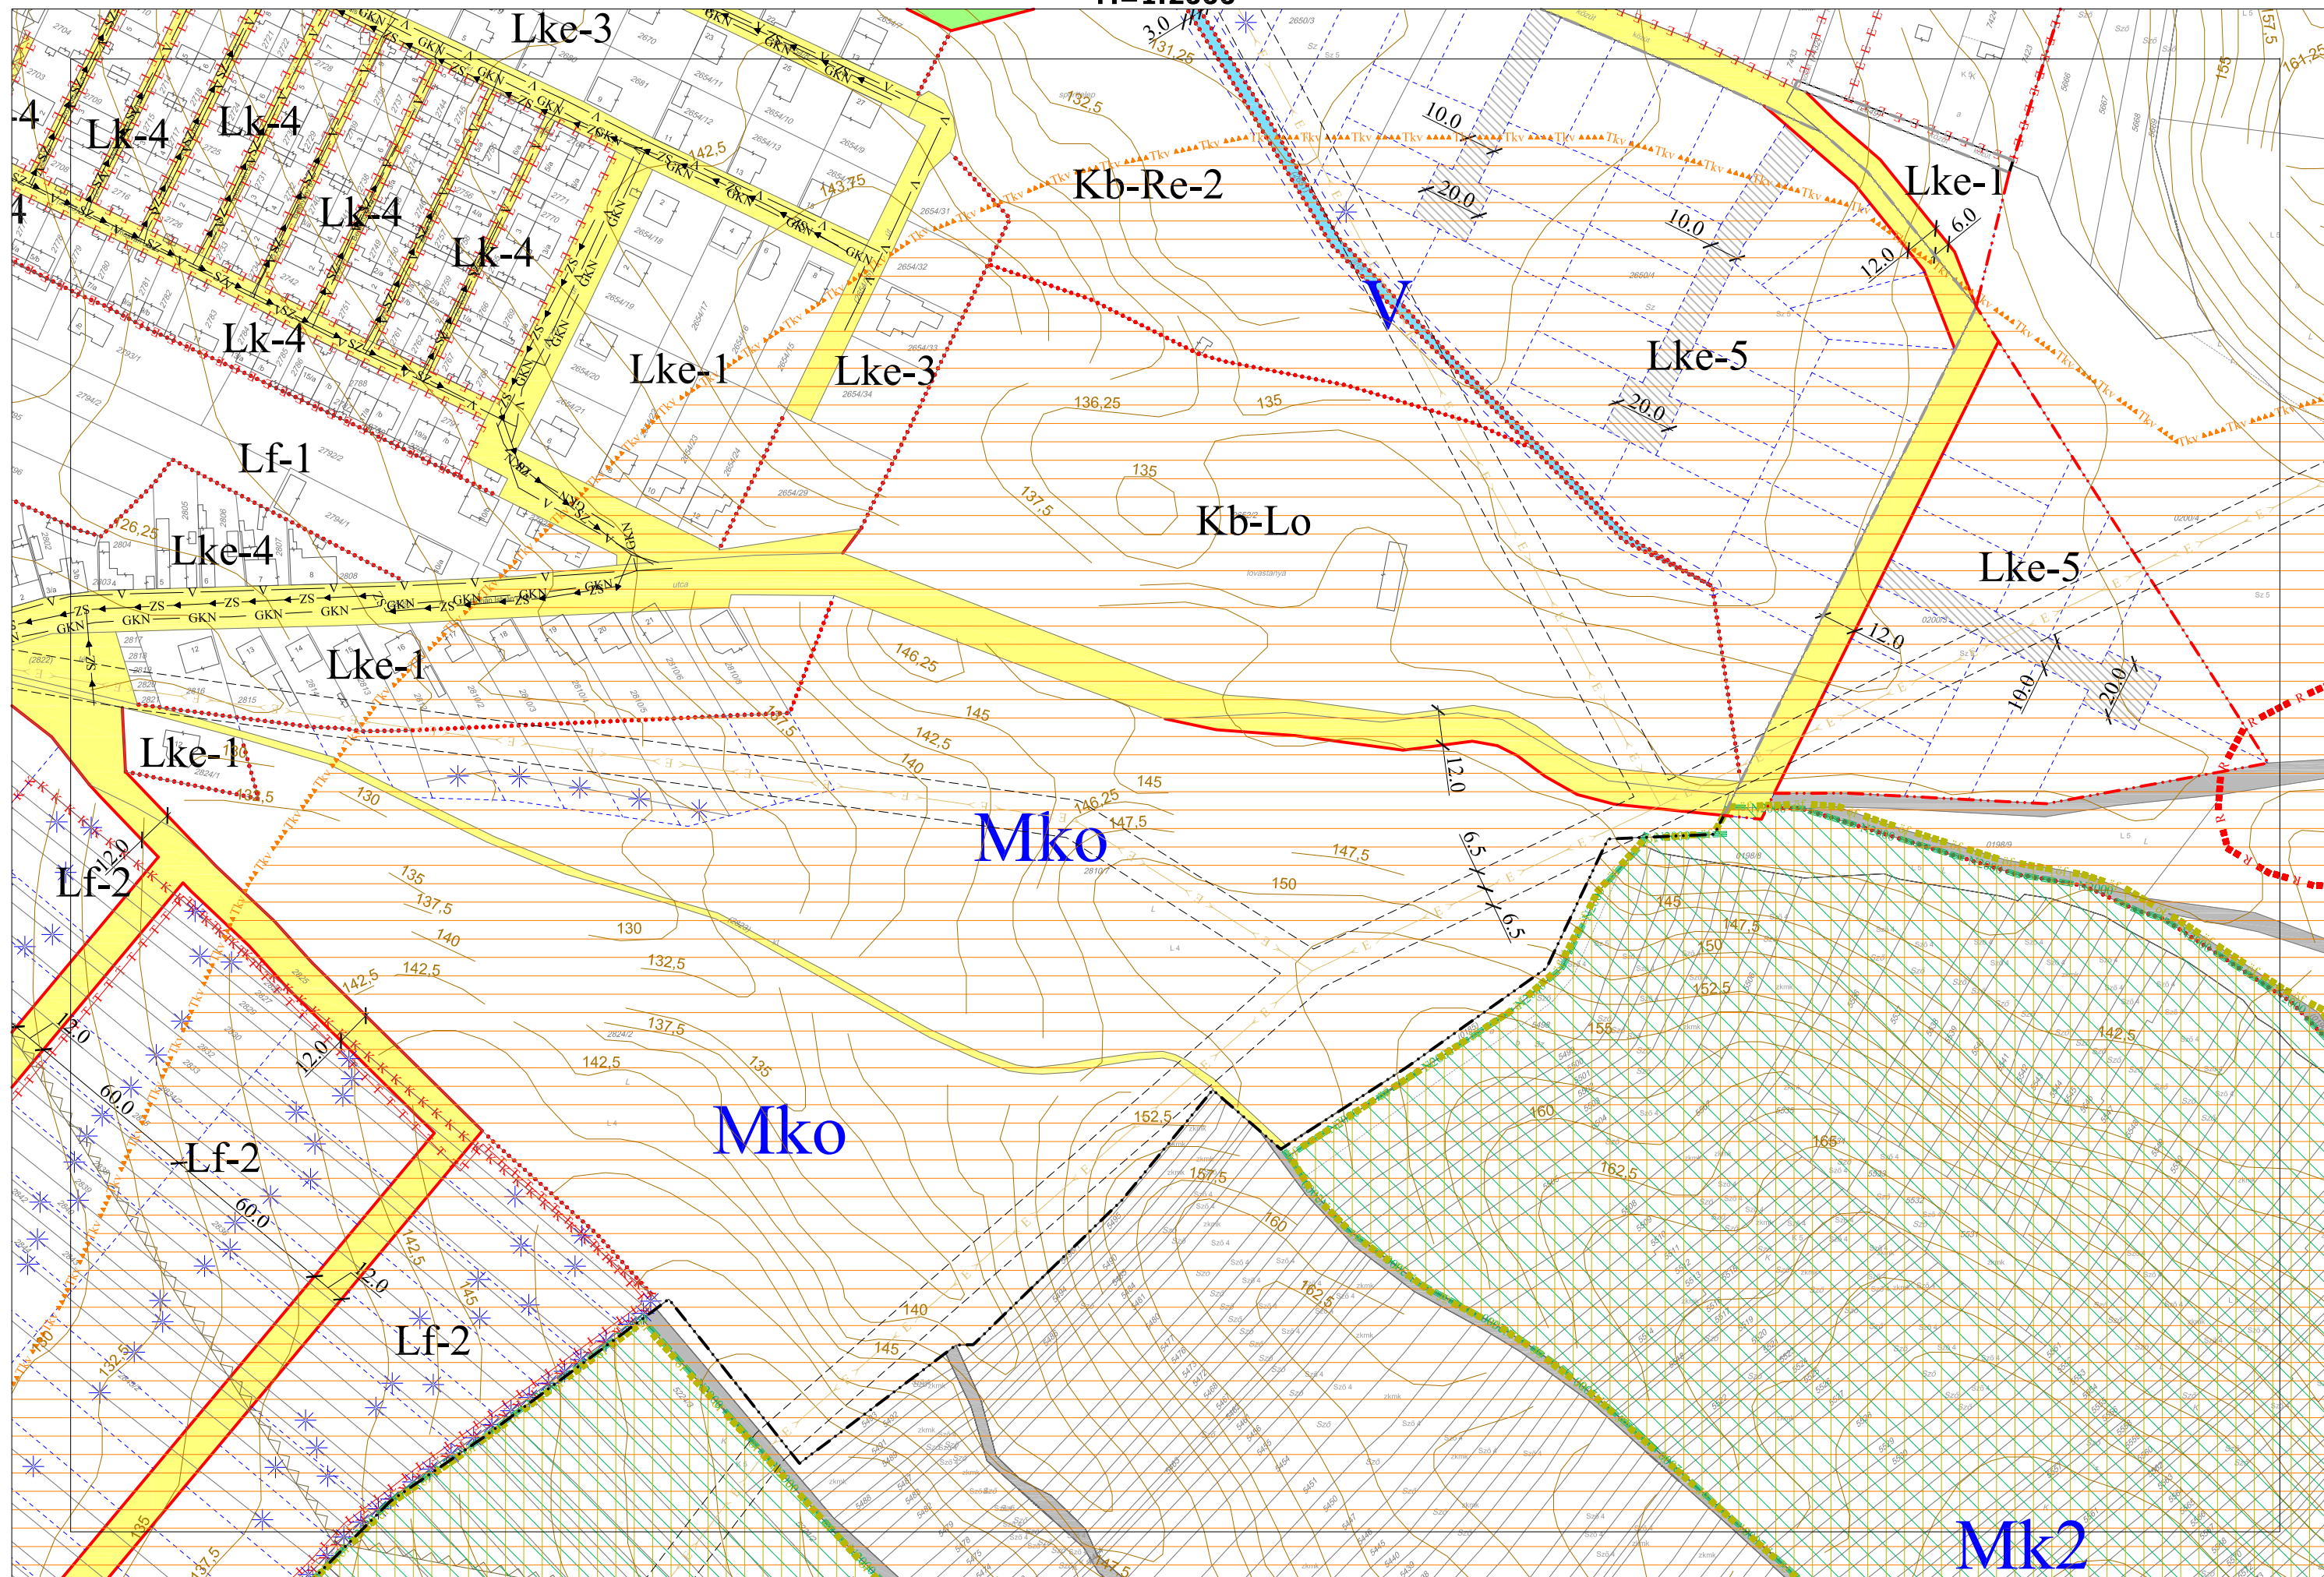


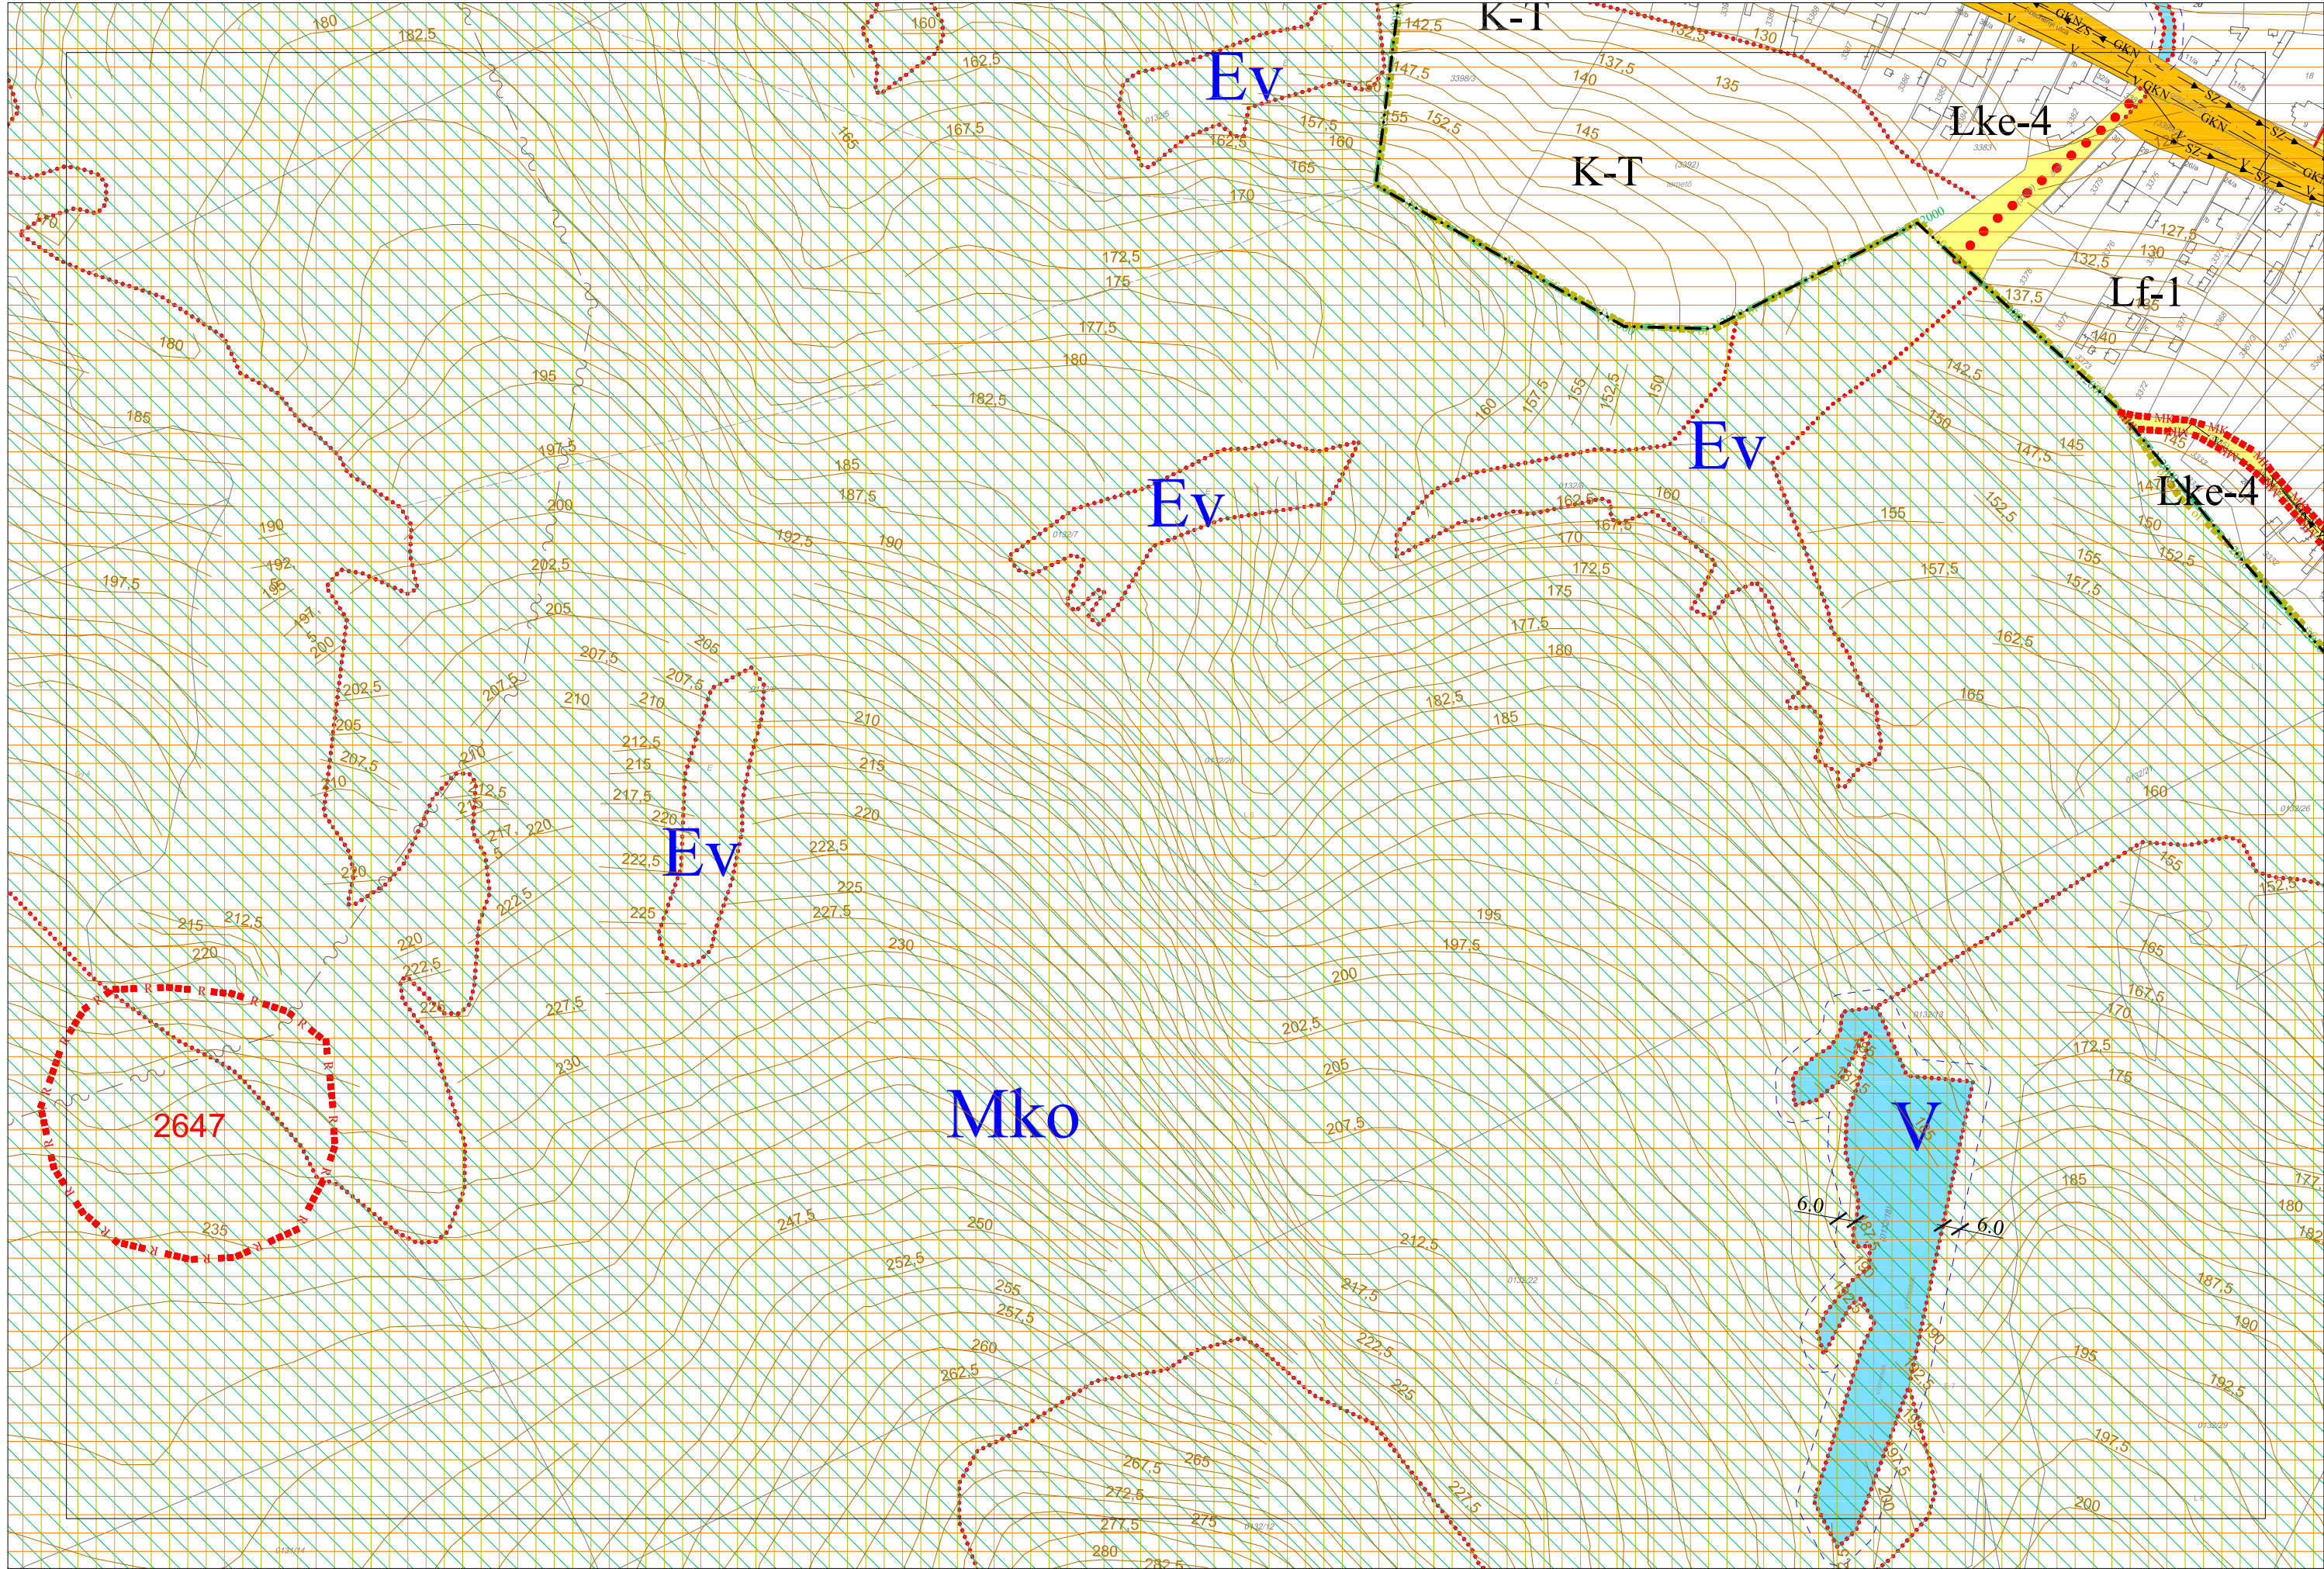


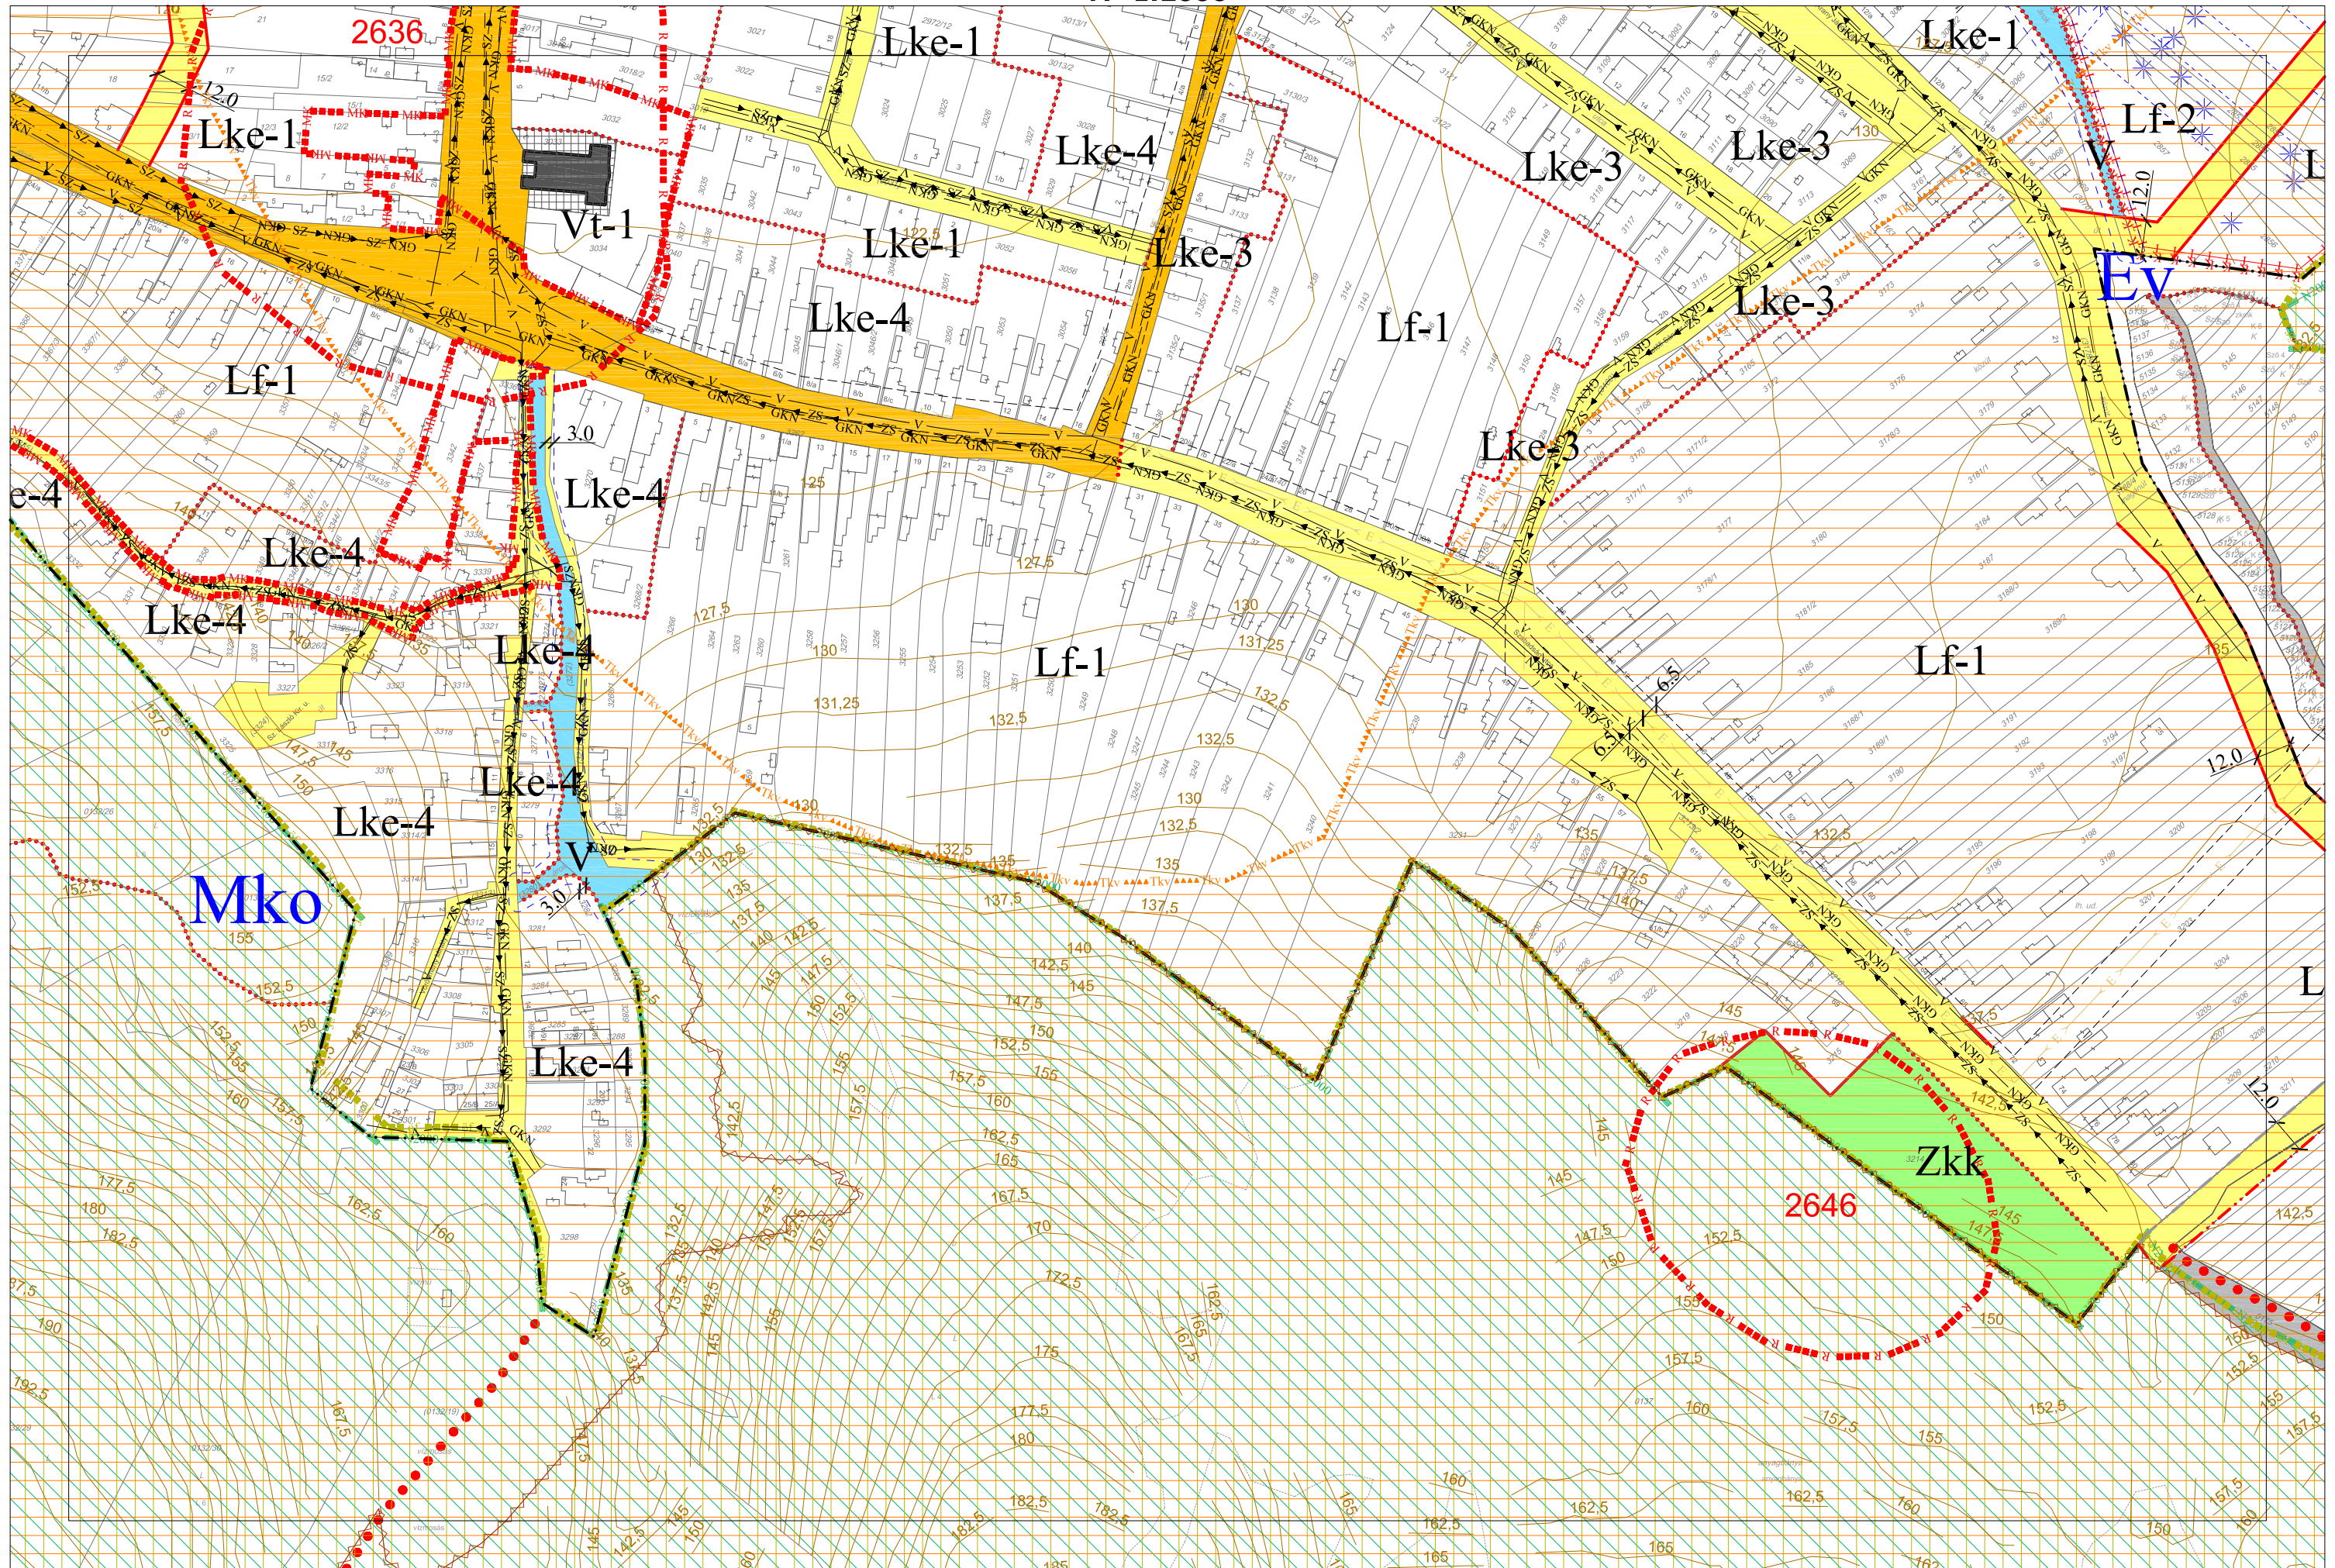


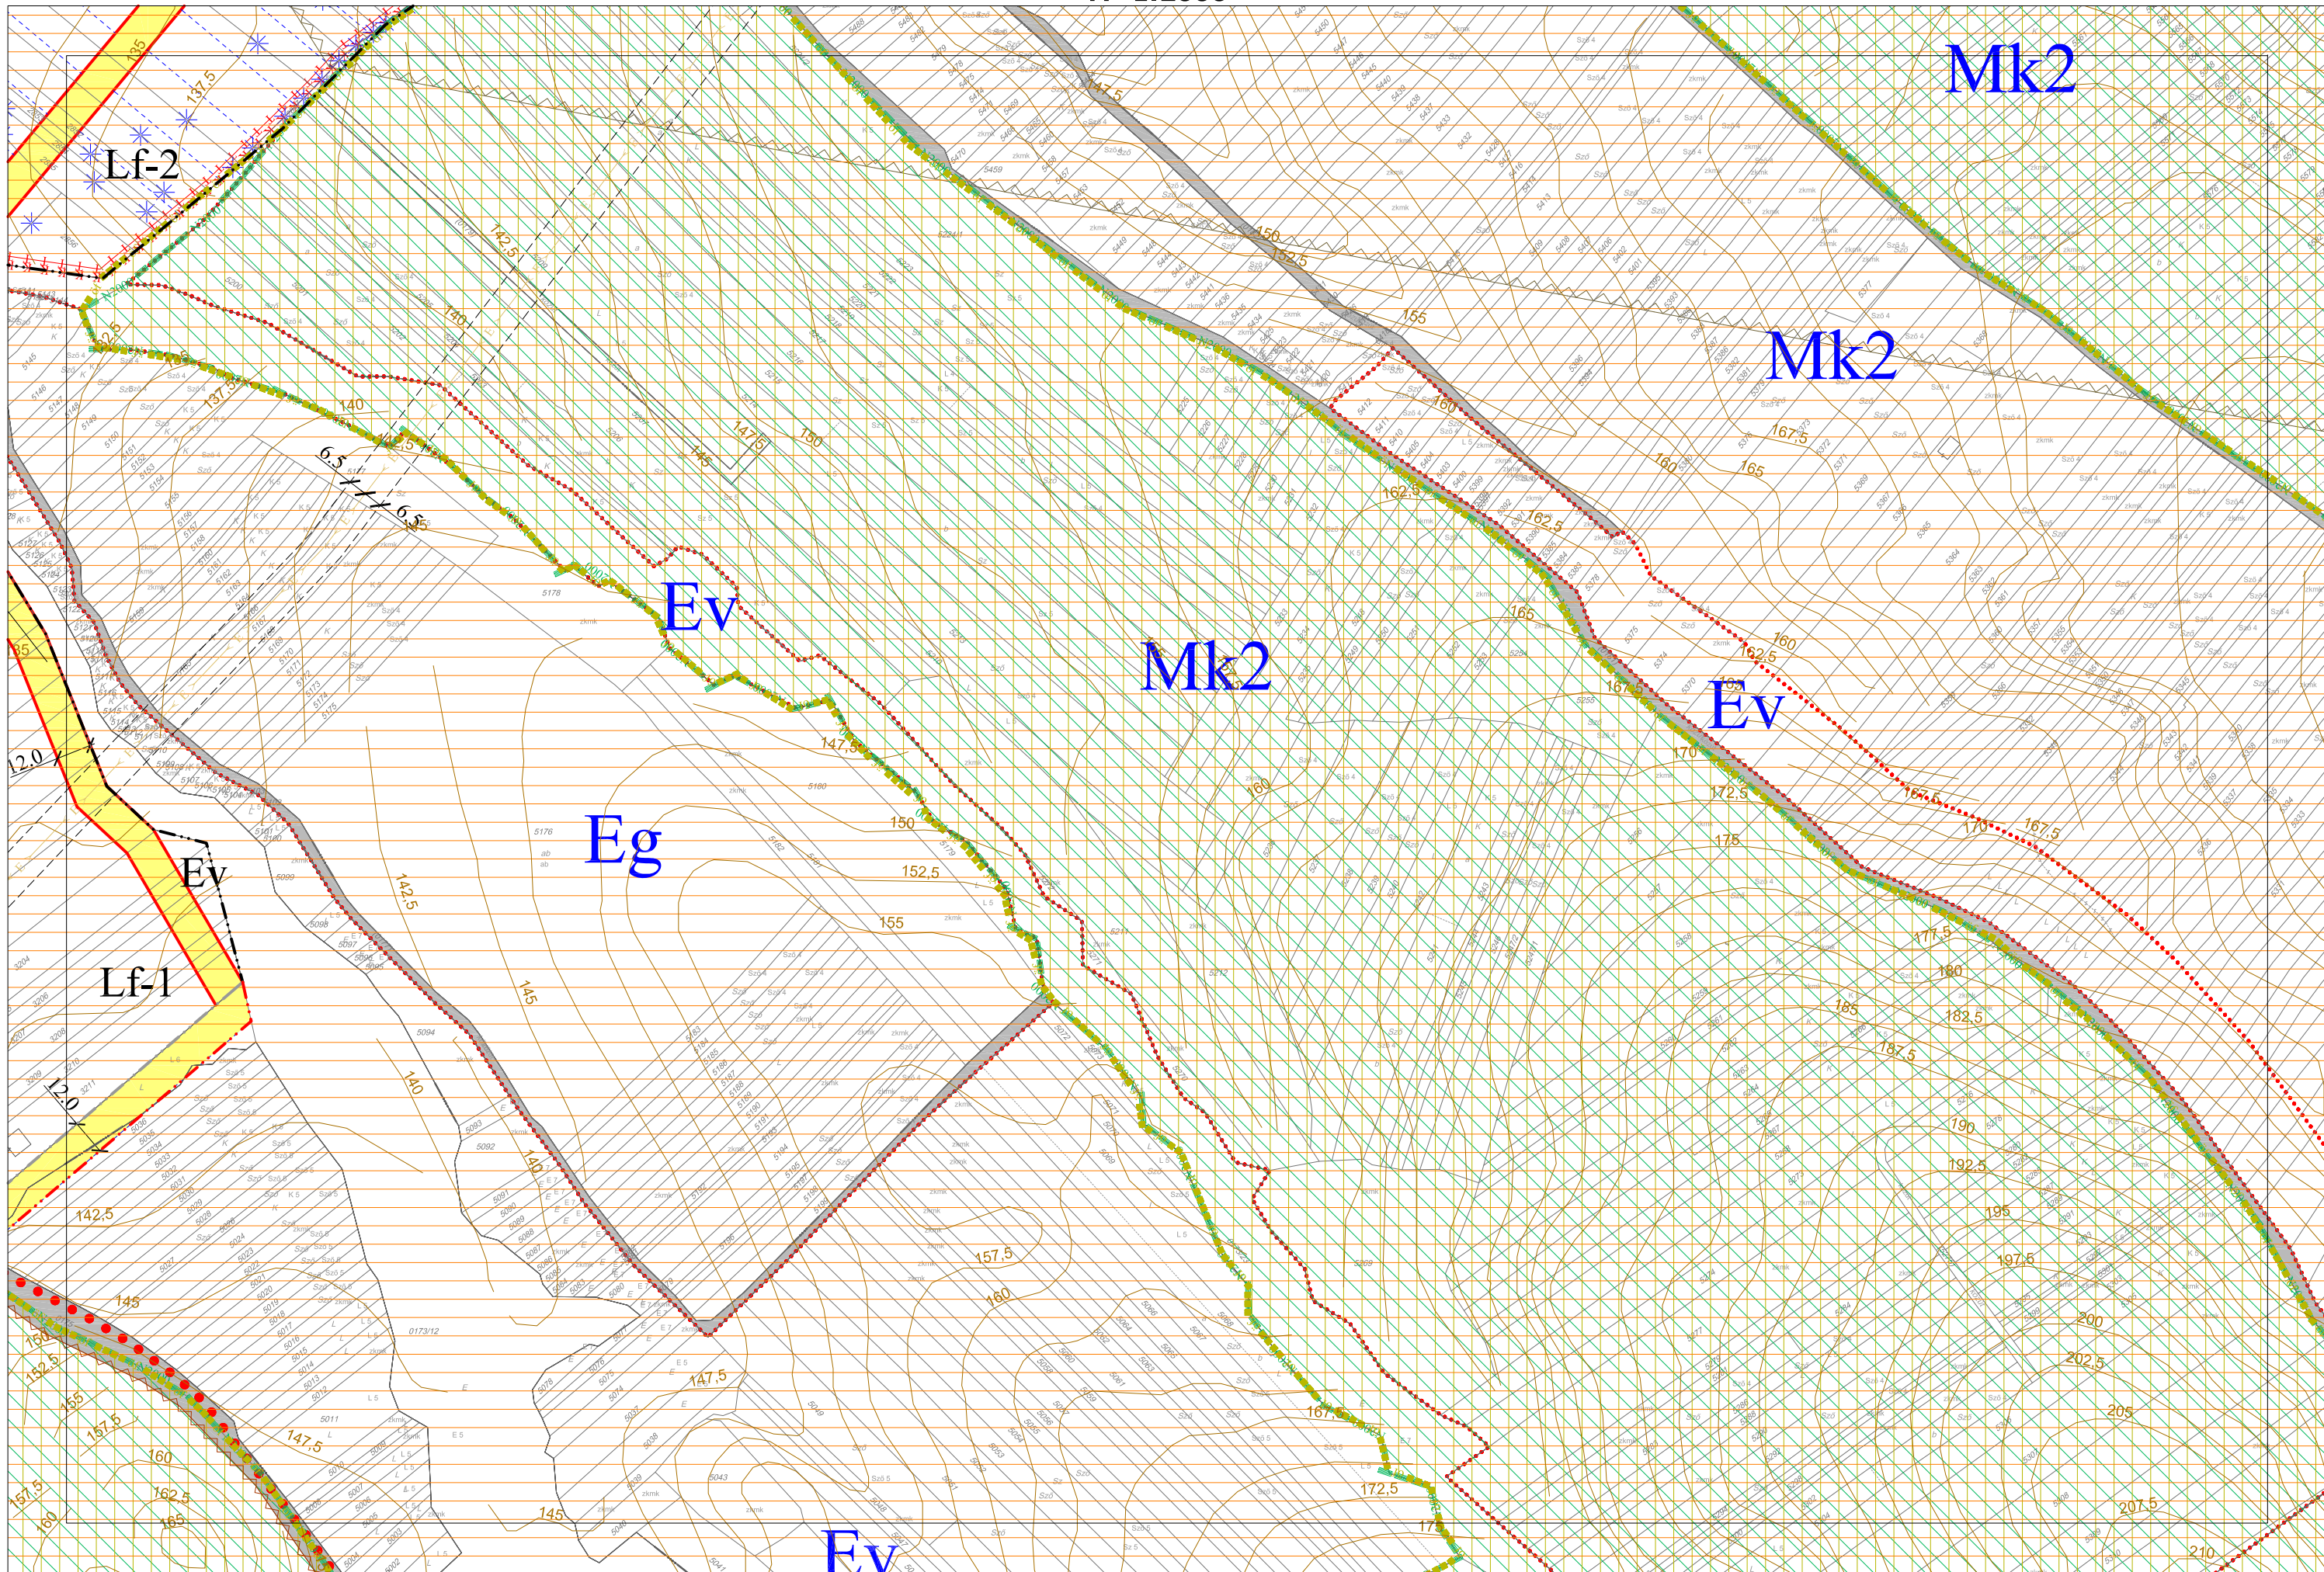

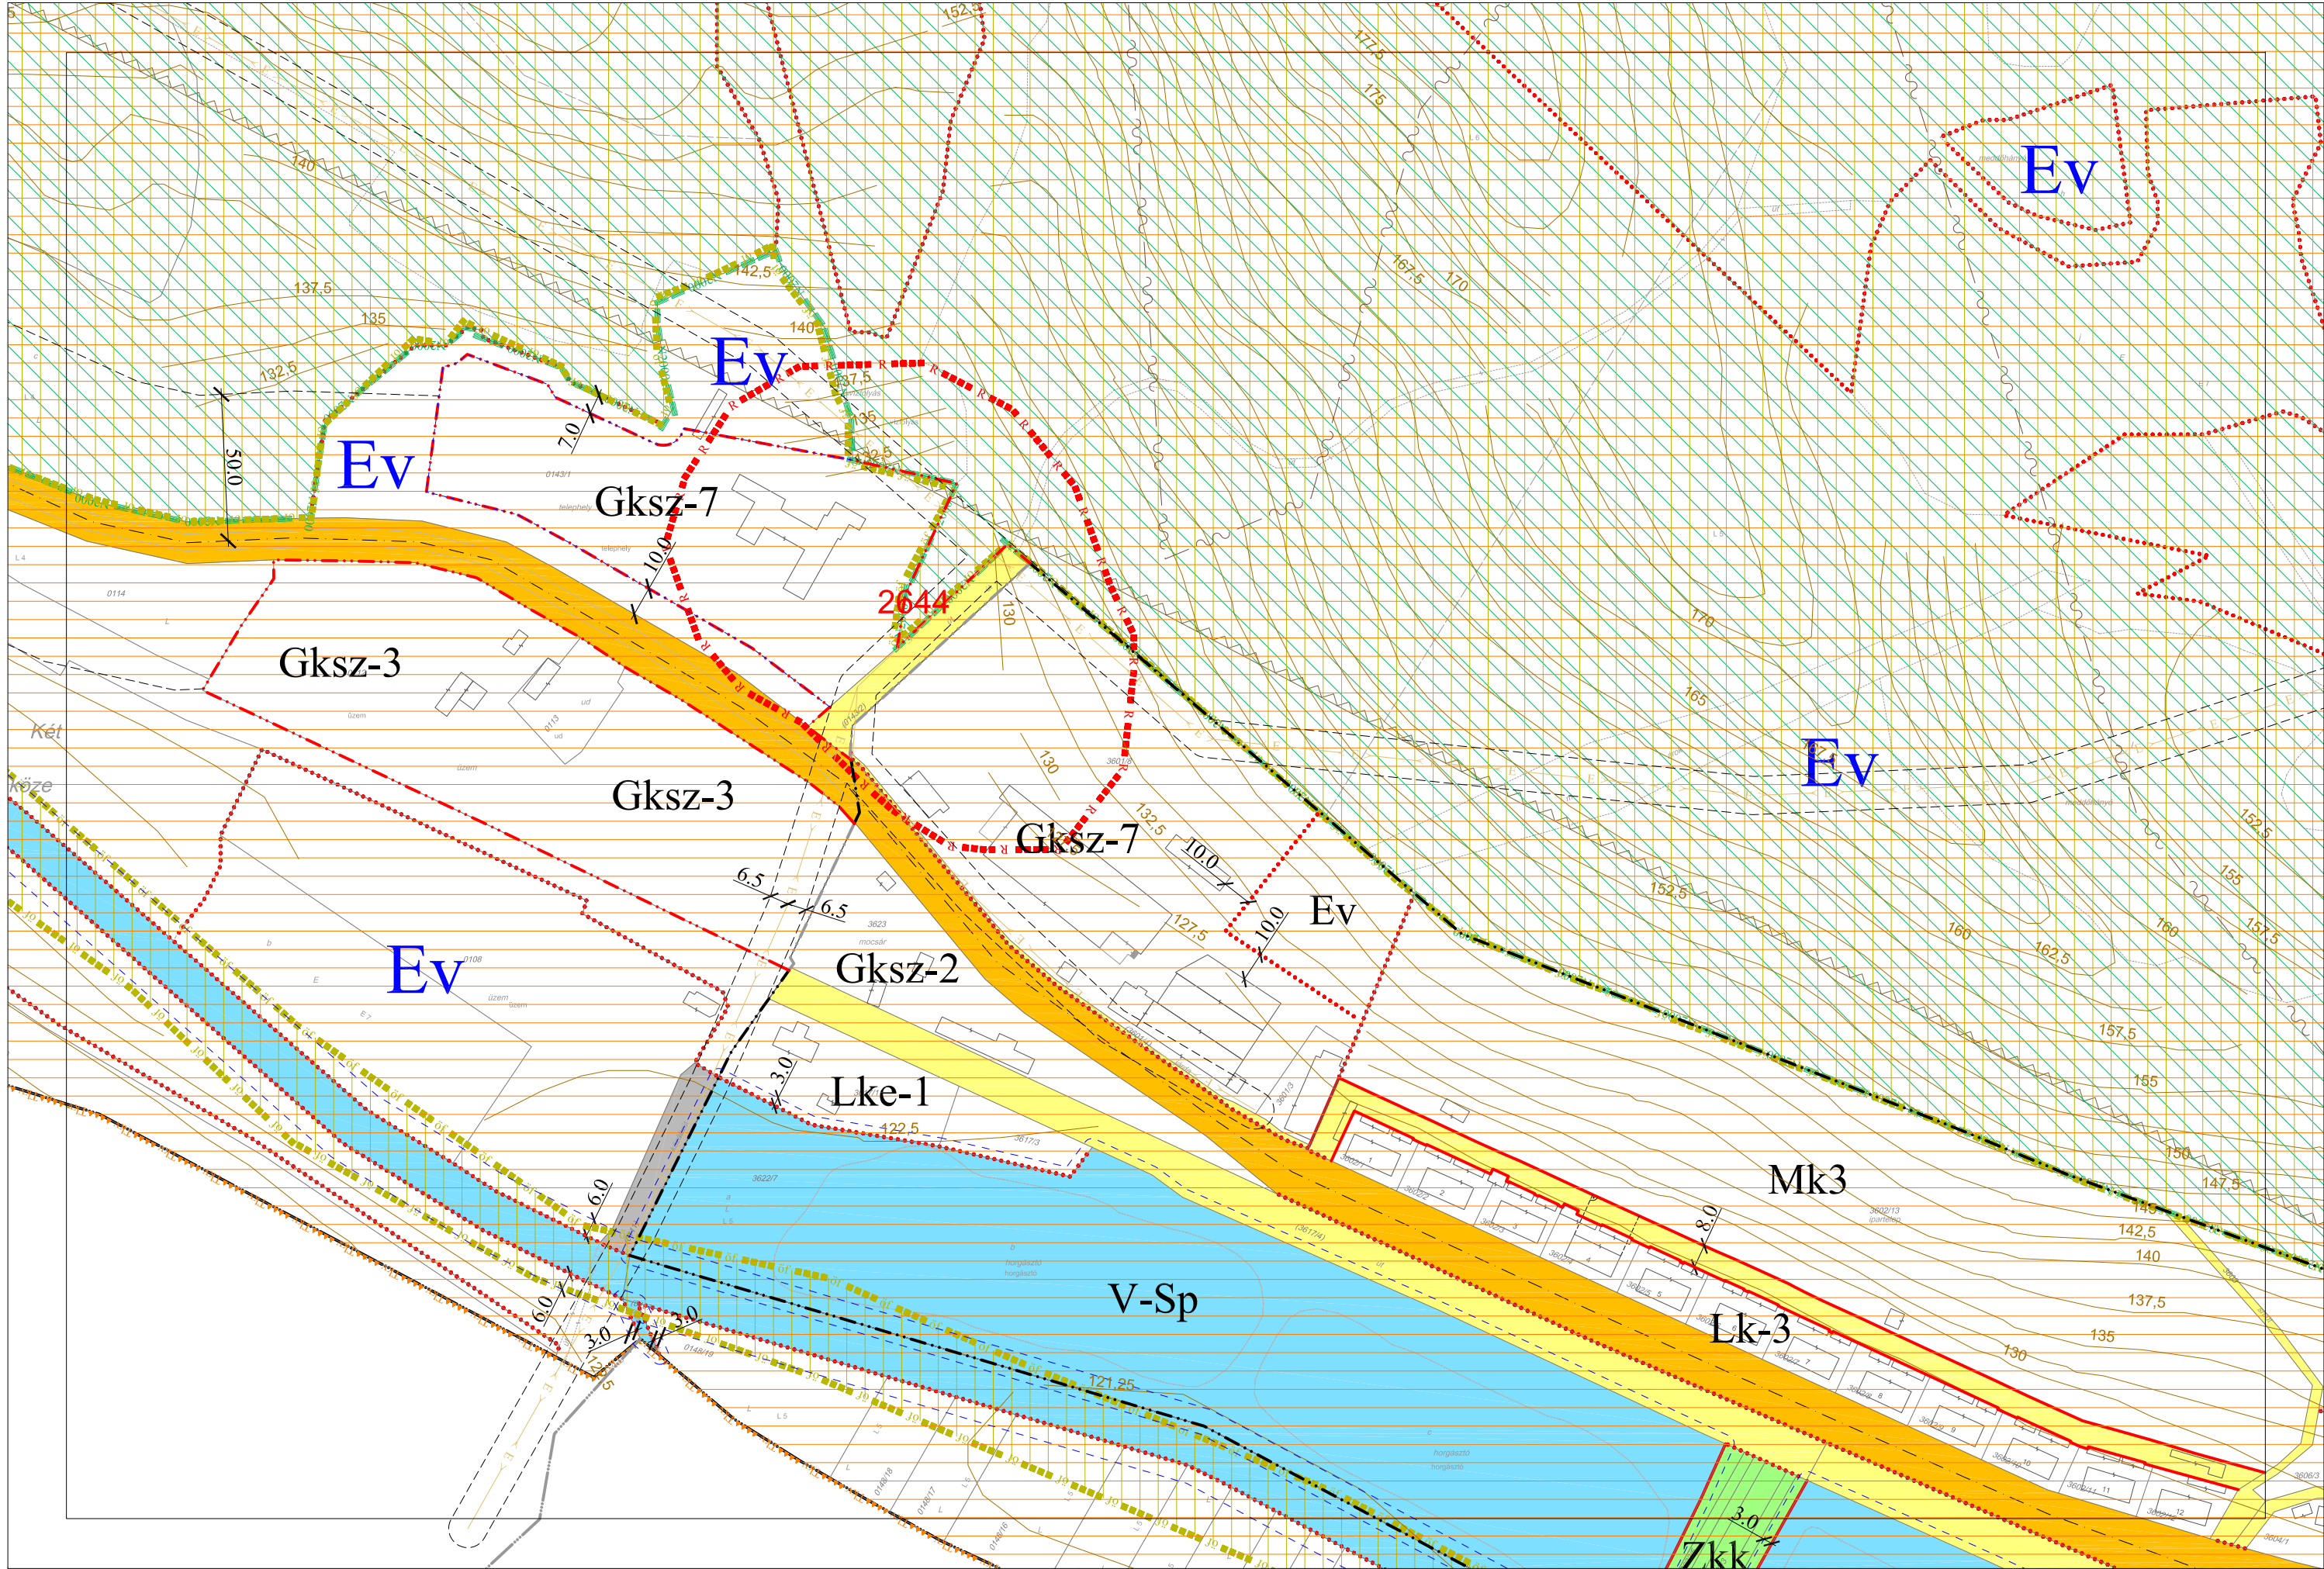

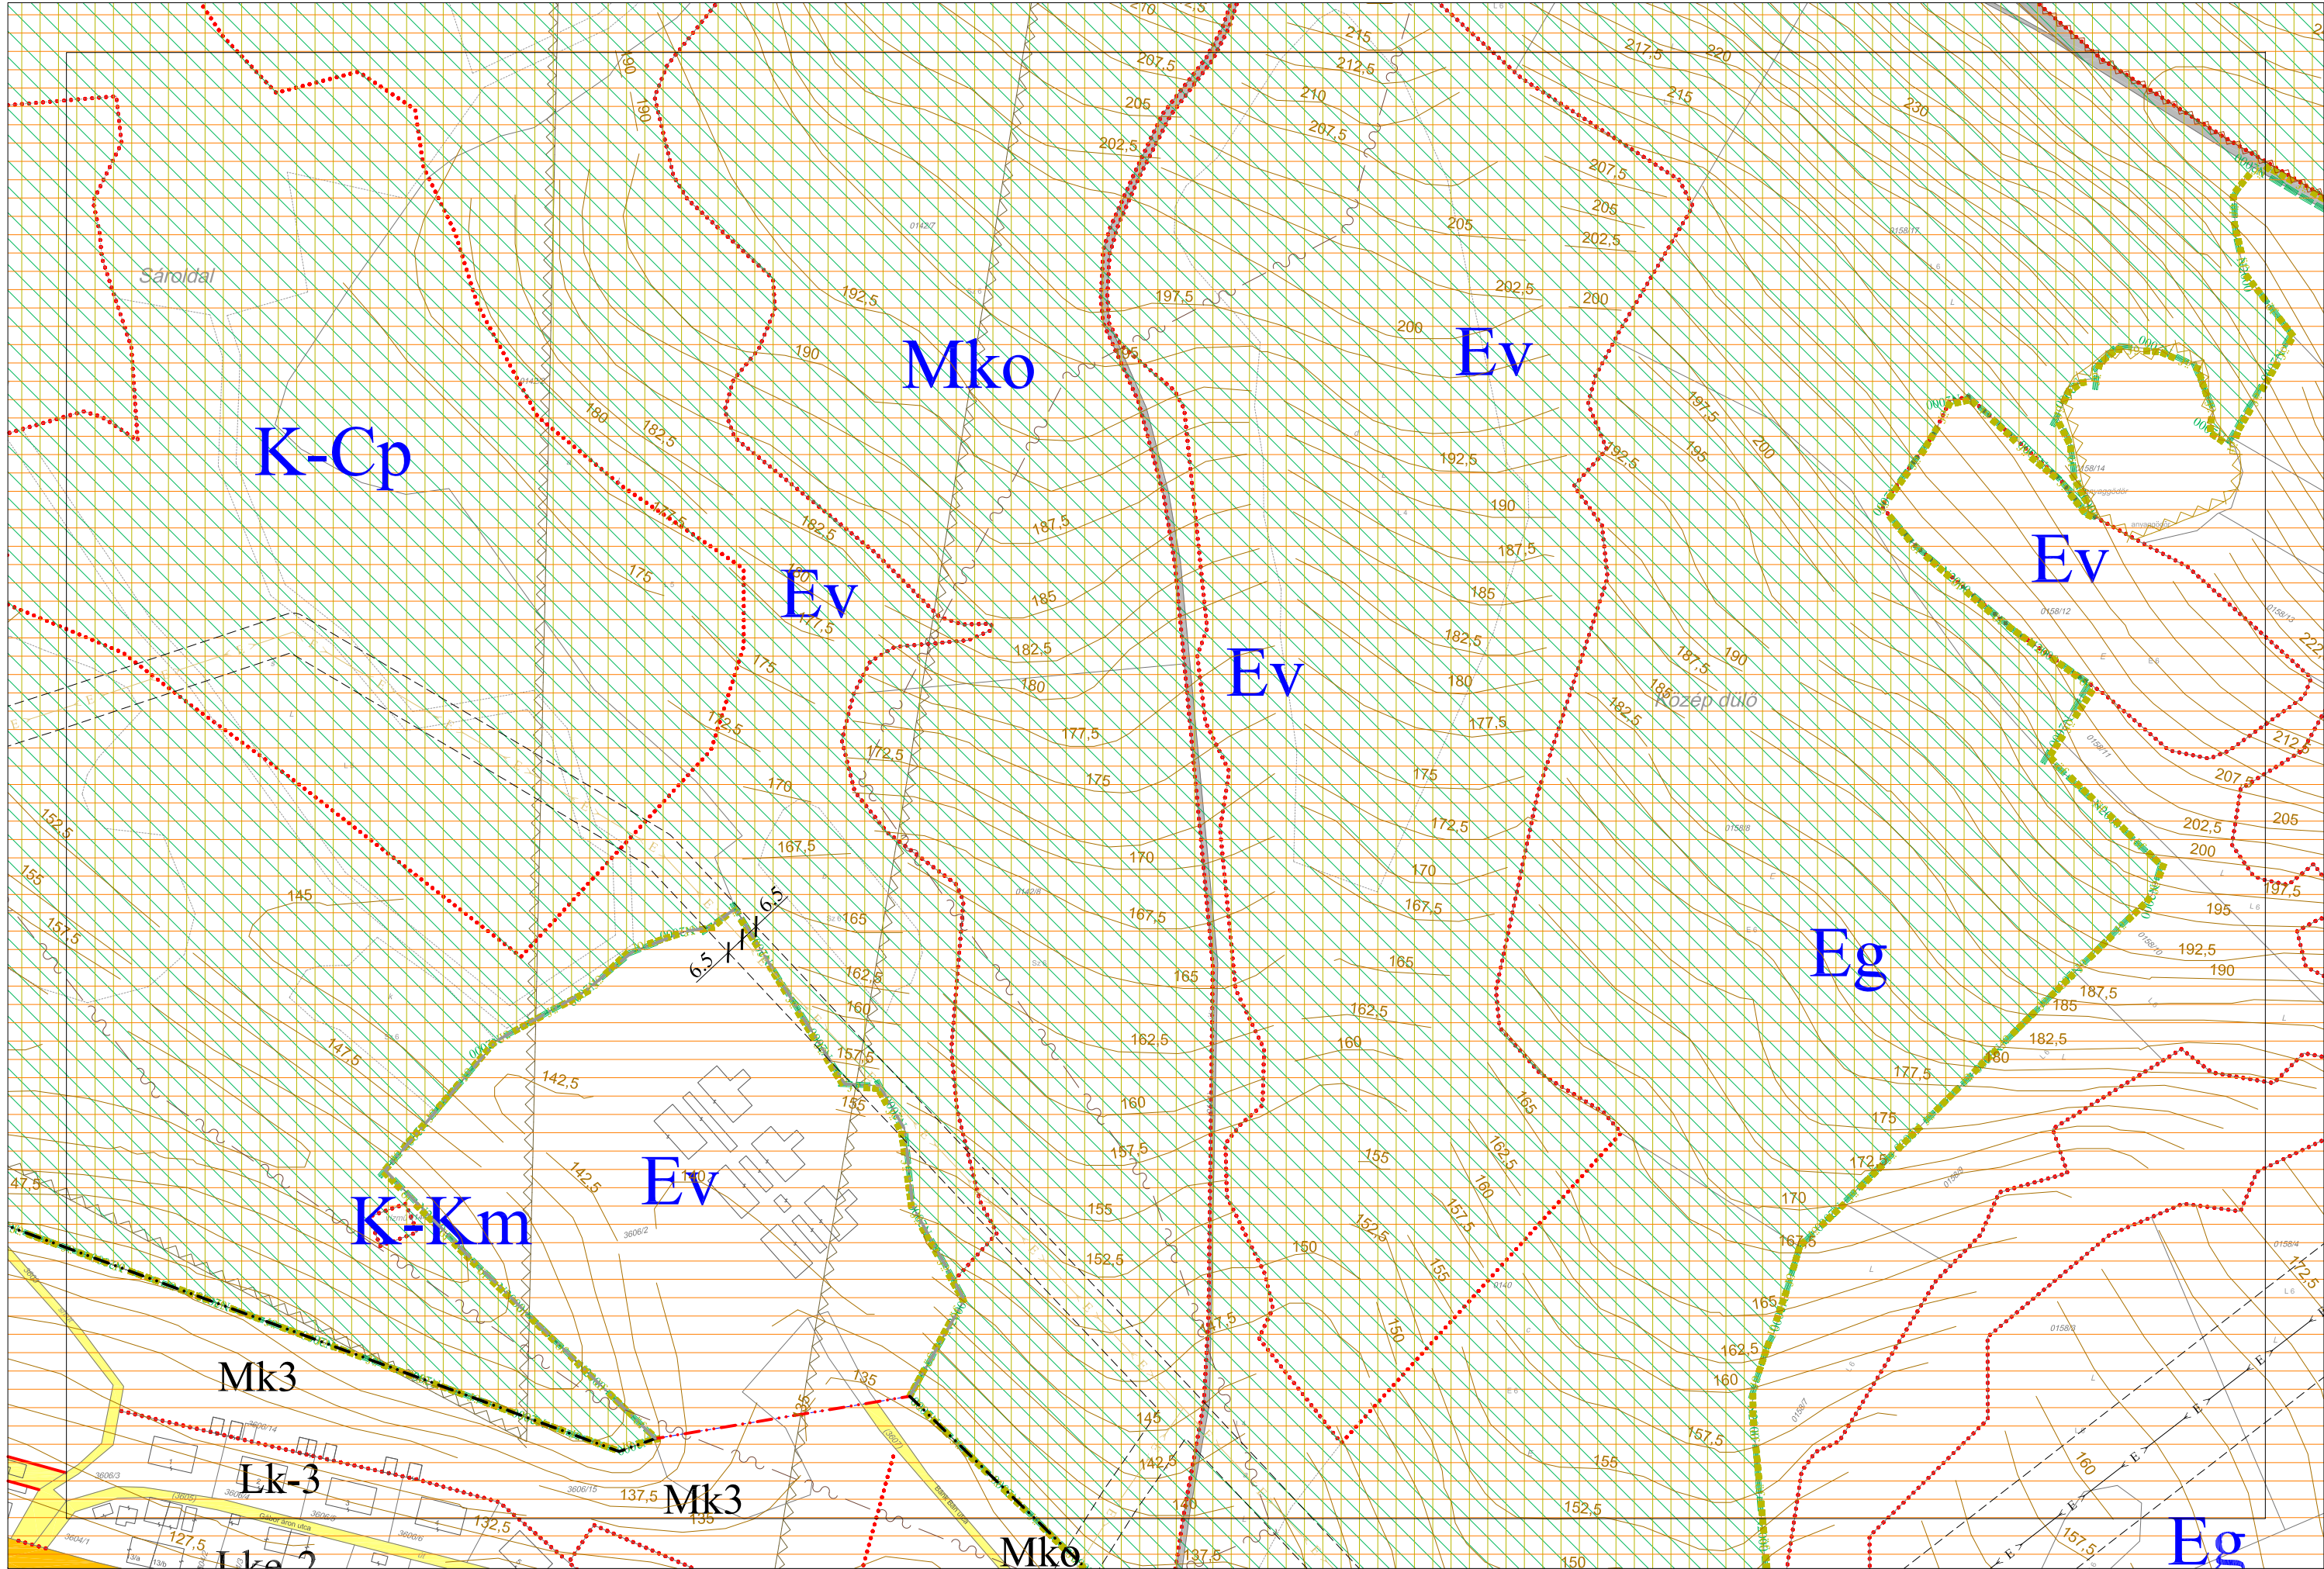

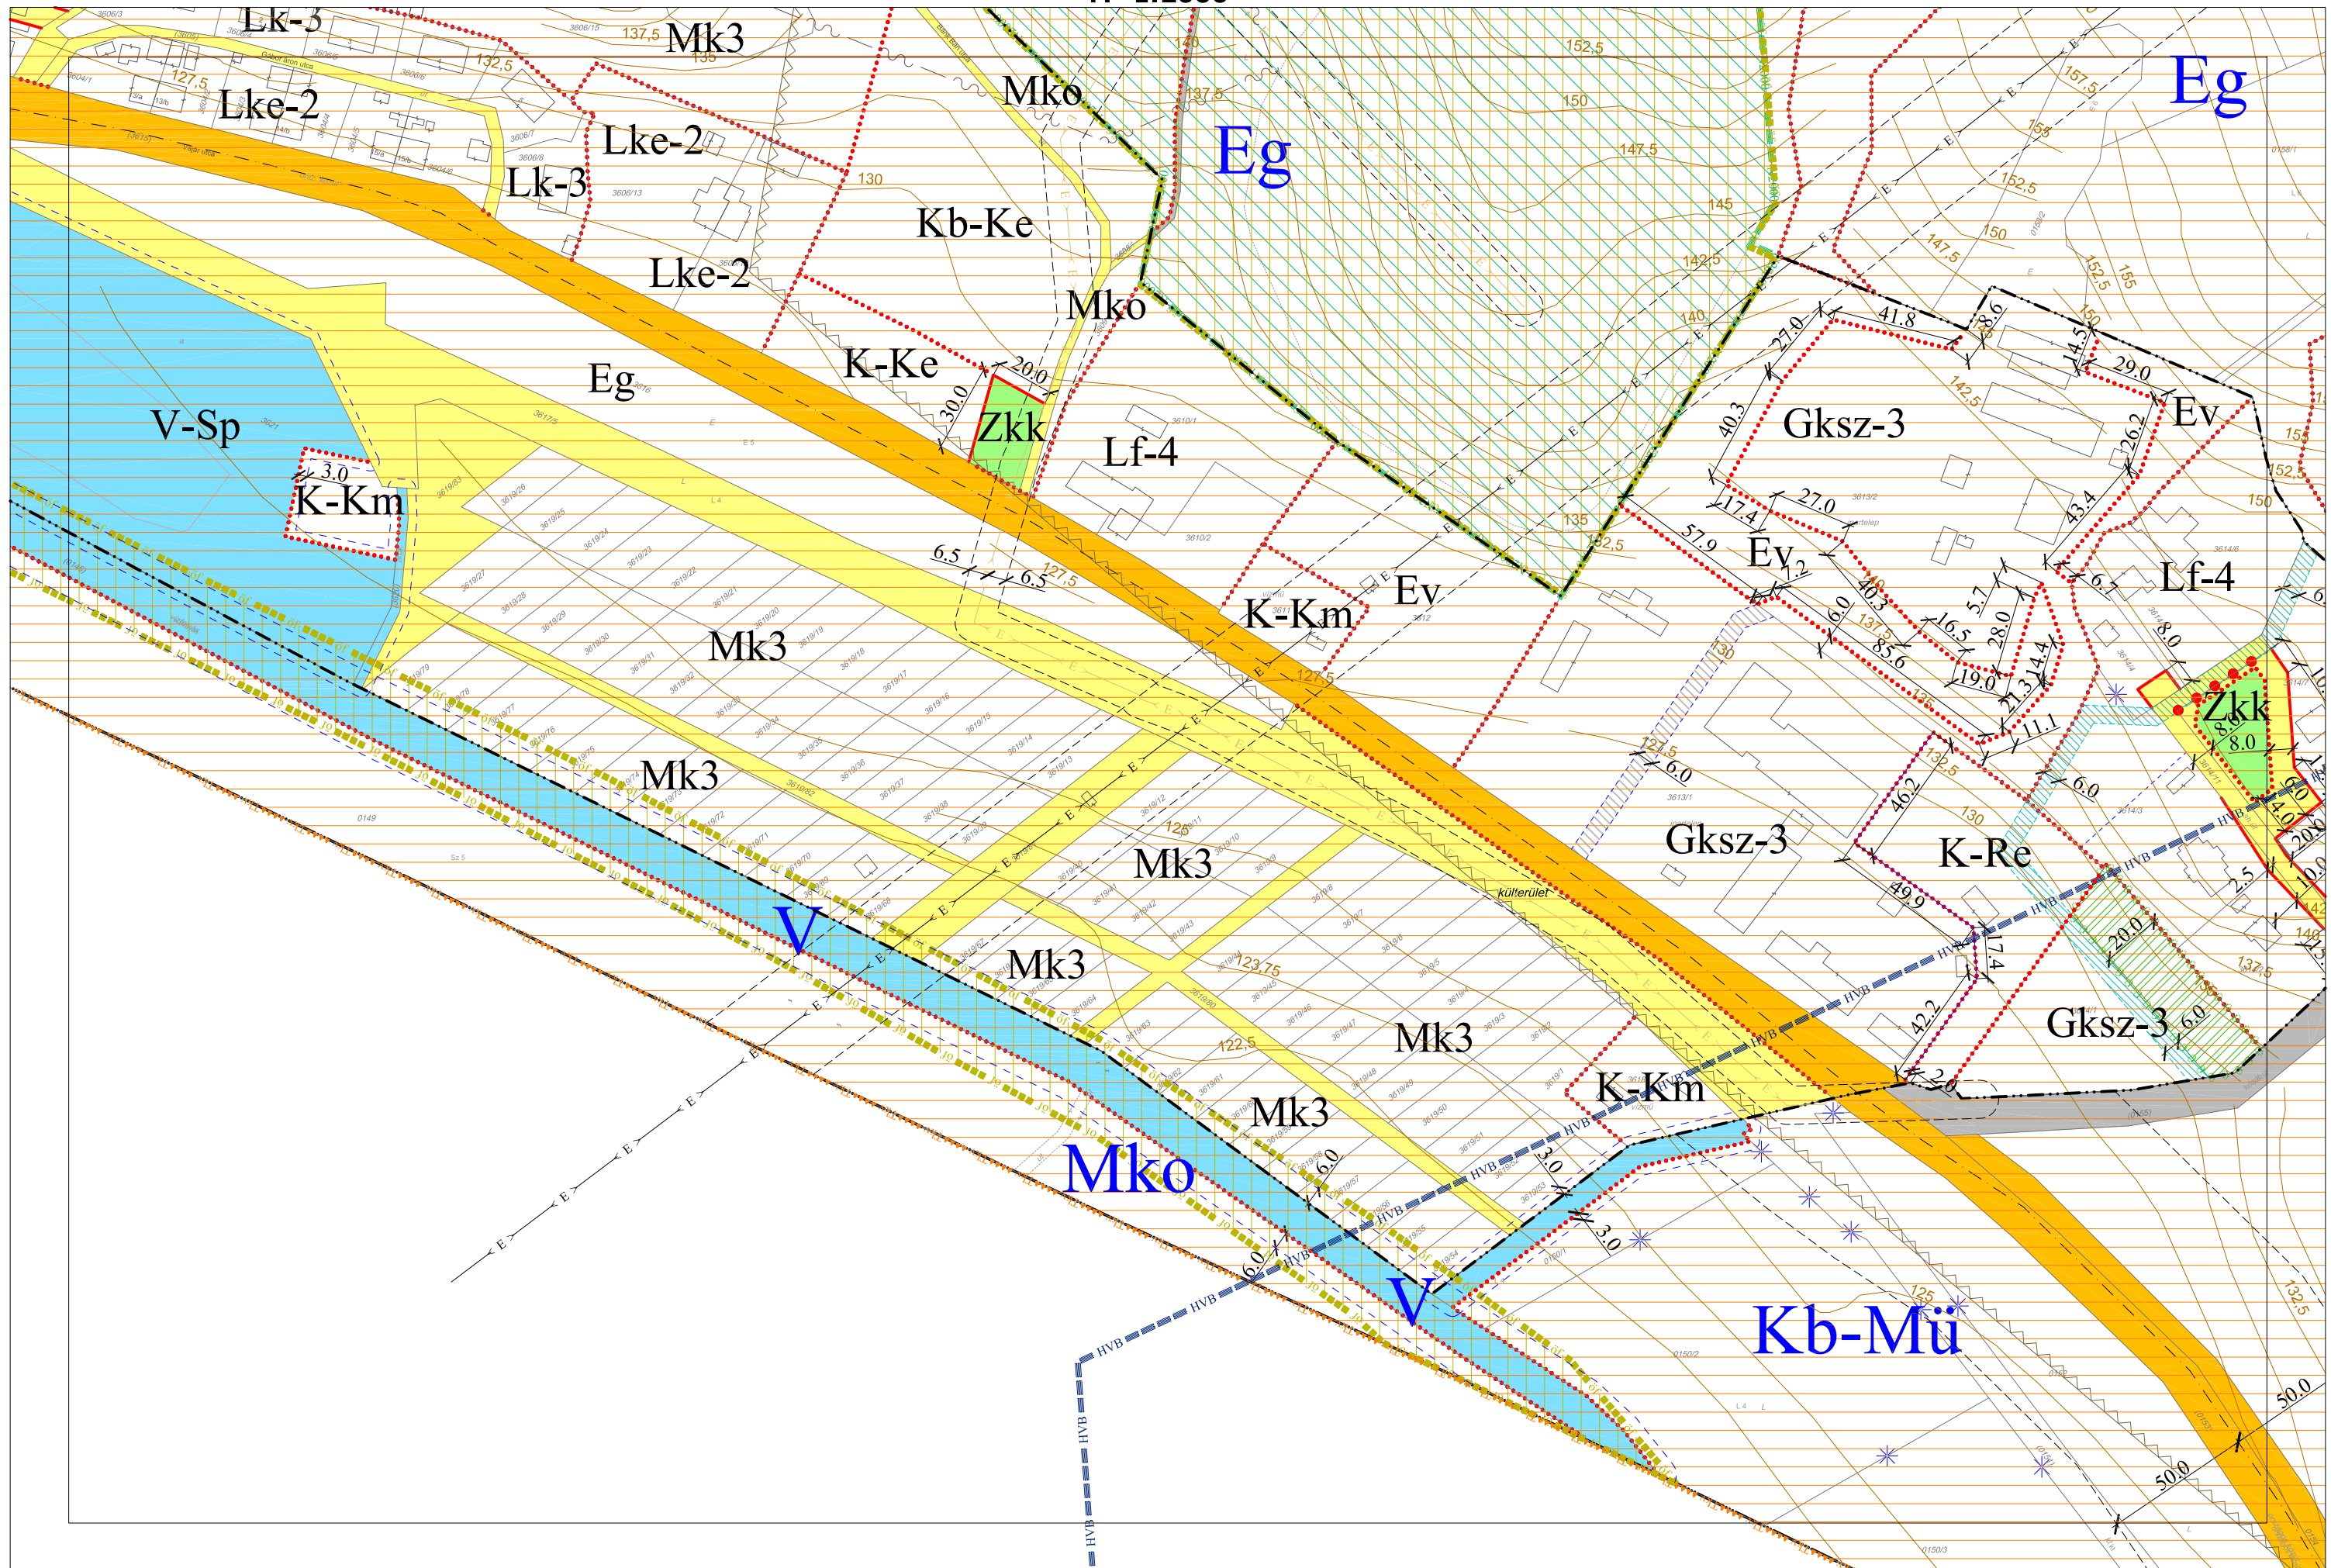

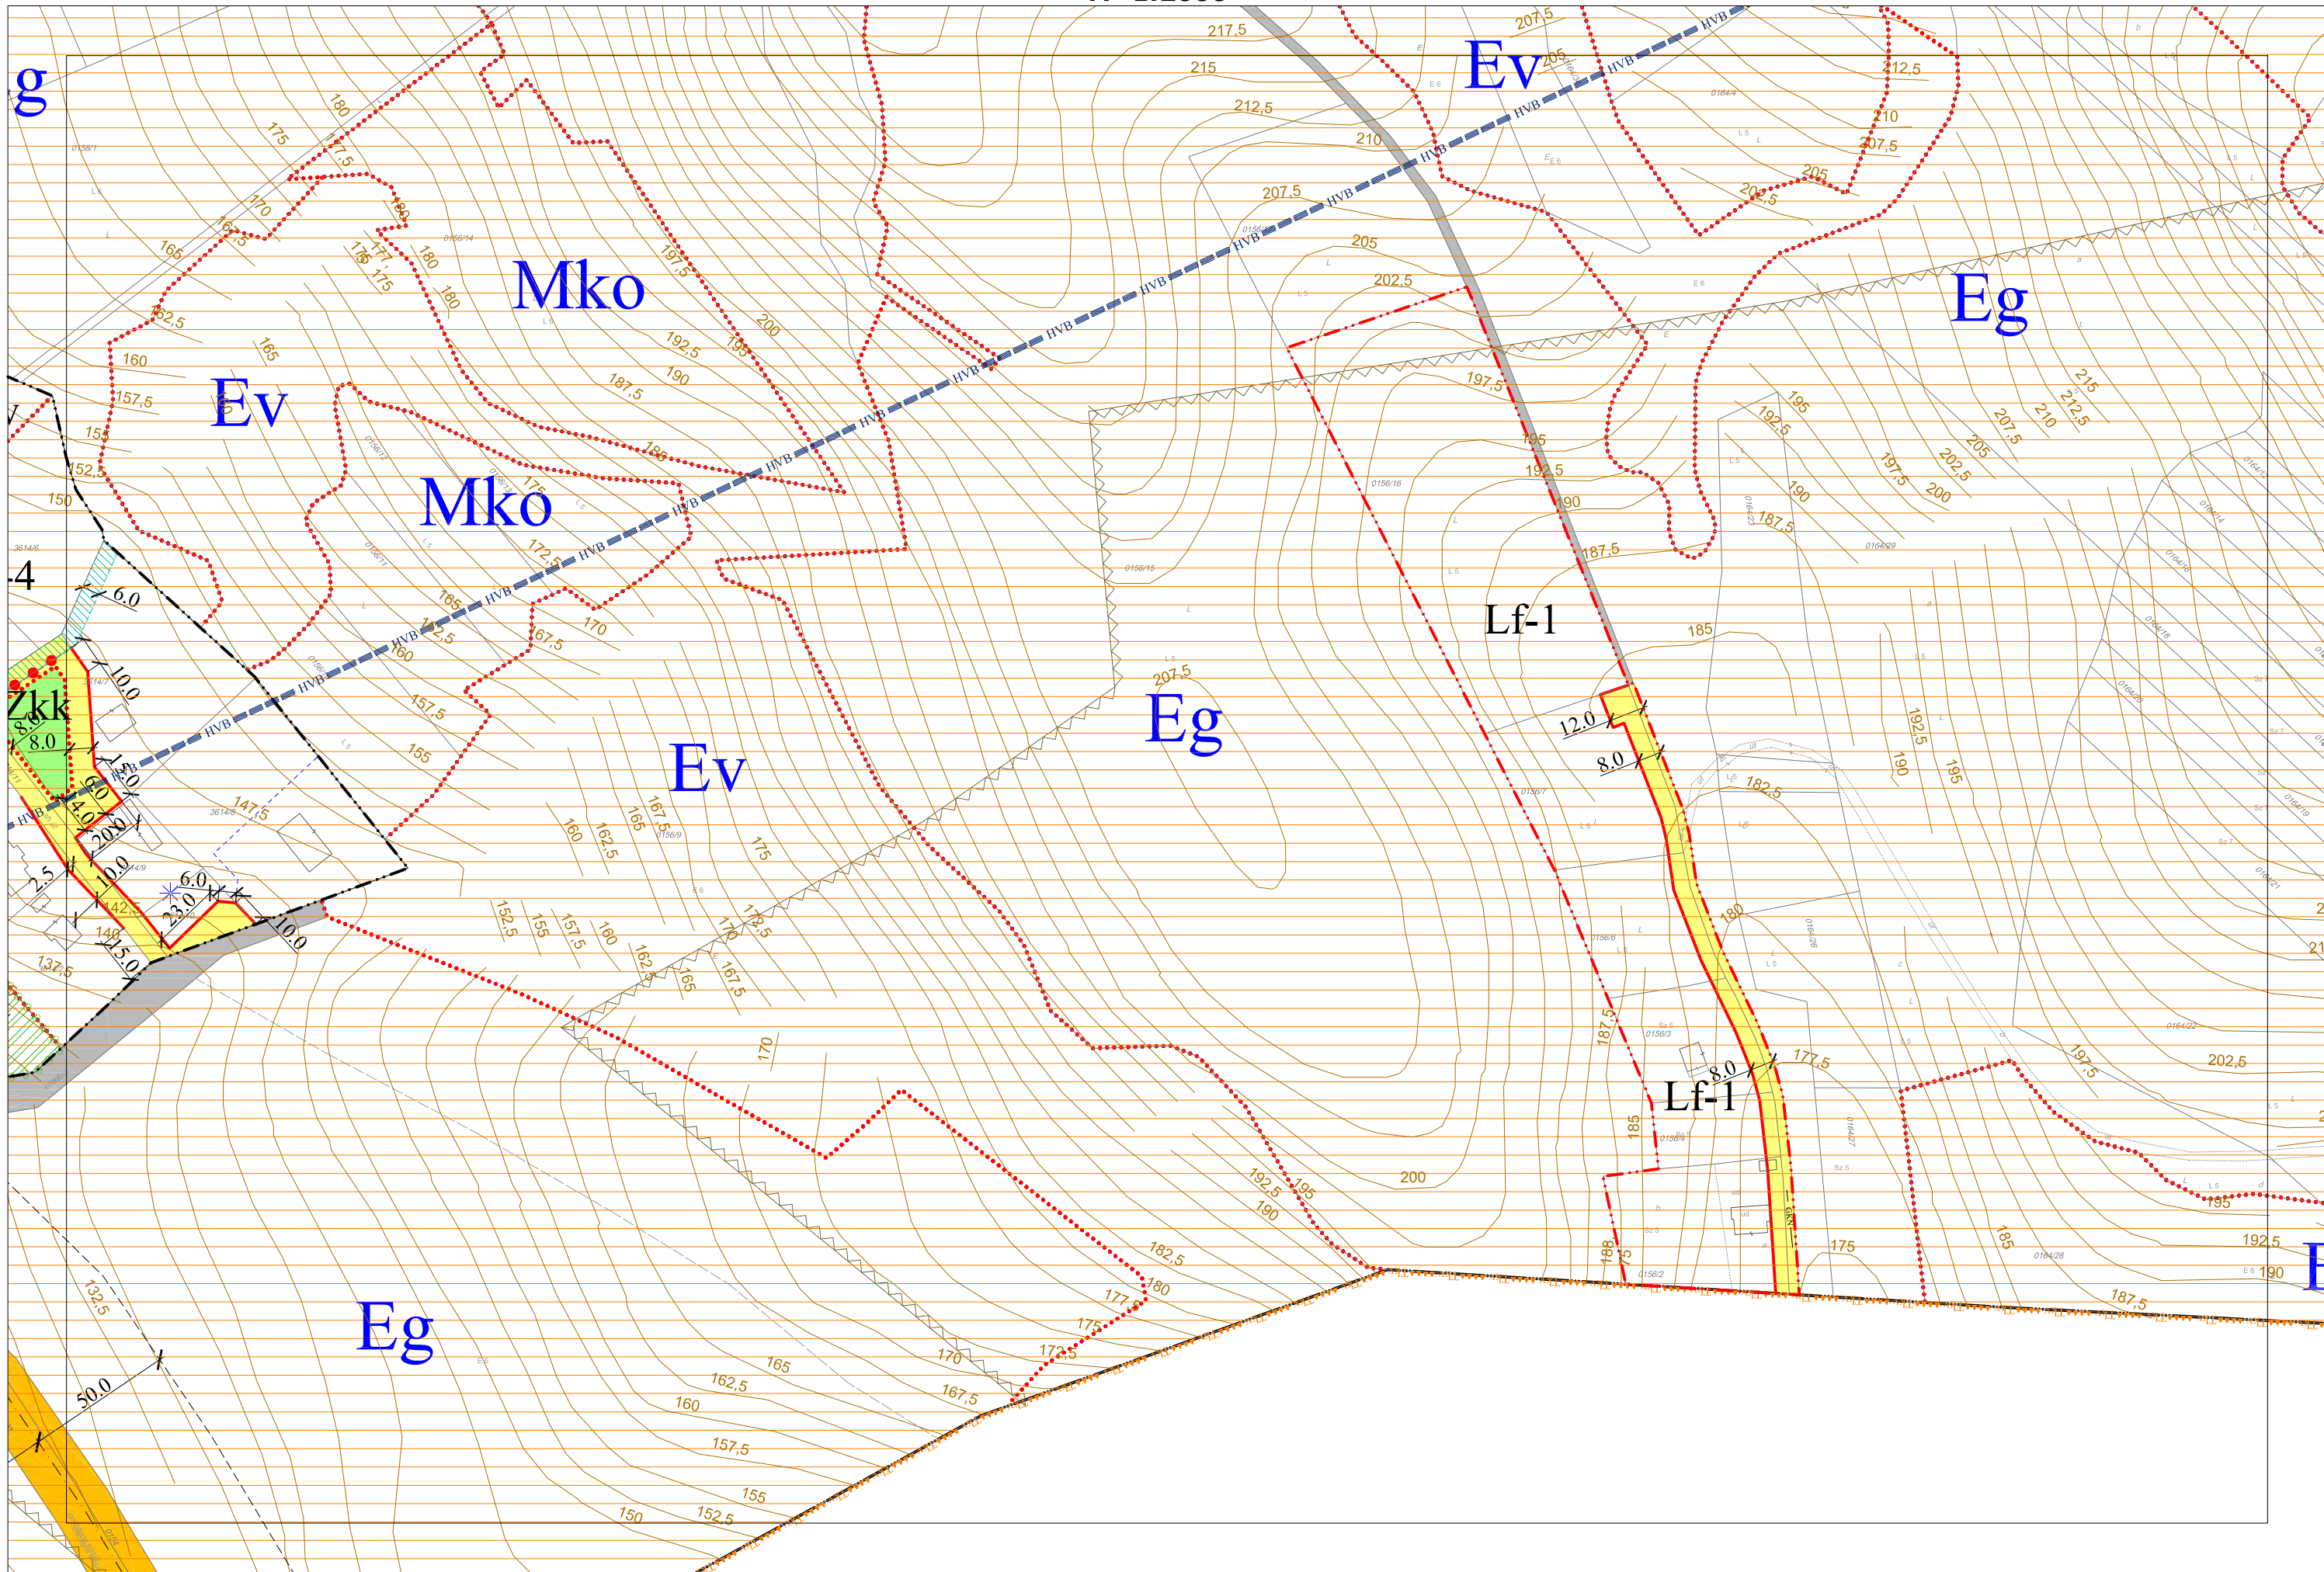

1.4. TOKOD NAGYKÖZSÉG KÜLTERÜLETI SZABÁLYOZÁSI TERVE M=1:8000
[I, II, III, IV, V, VI számú tervlapok]

