


2. sz. melléklet – 5/2019. (II.11.) önk. rendelet

SZm2 – Szabályozási Fedvénytervlap

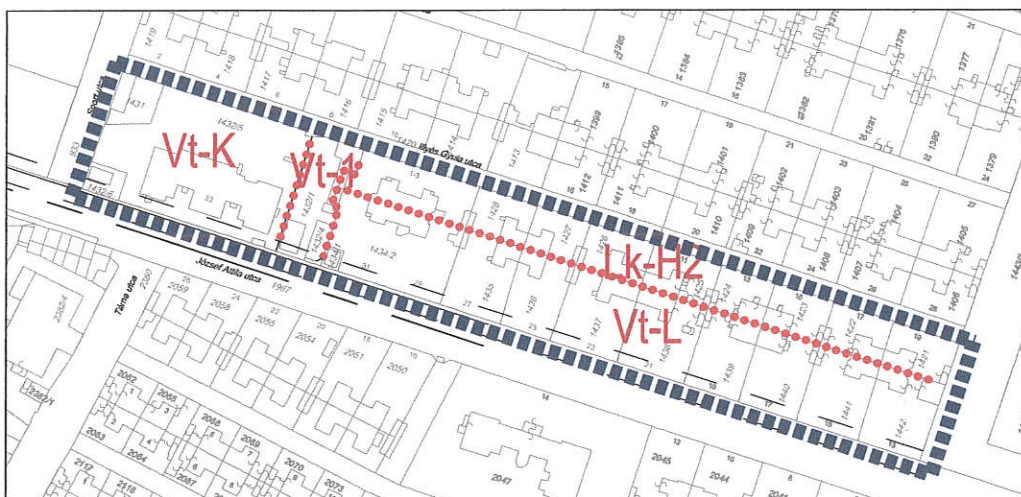

JELMAGYARÁZAT:

Módosított terület határa:



Telekhatár:



Övezethatár:



Építési övezetek:

Építési övezet jele	beépítési mód	Max.beép. %	Min. zöldfelület (%)
	Max.építm. mag.(m)	Min. telekterület (m ²)	

Vt: településközpont vegyes övezet:

Vt-1	0	65	10
	6	800	

Vt-K	SZ	K+5	20
	K-6	K	

Vt-L	E	45	40
	6	K	

Lk: kisvárosias lakó övezet:

Lk-H2	E	40	40
	6	K	

KÉSZÜLT AZ ÁLLAMI ALAPADATOK
FELHASZNÁLÁSÁVAL.

Készítette: Bak Gabriella okl. településmérnök, településrendező - Kamarai szám: TT 15-0481 - Cím: 4461 Nyírtelek, Vasvári Pál u. 51.,
E-mail: ezusvaros9@gmail.com - Tel.:06(20)4882782 - Adószám: 69213236-1-35

MEGRENDŐ:

Tokodaltáró Község Önkormányzata
2532 Tokodaltáró, József Attila u. 31.

TERVSZÁM:

5 / 2018

DÁTUM:
2019. január

TERV MEGNEVEZÉSE:

TOKODALTÁRÓ TELEPÜLÉSRENDÉZÉSI ESZKÖZEINEK MÓDOSÍTÁSA

RAJZ MEGNEVEZÉSE:

SZABÁLYOZÁSI TERV MÓDOSÍTÁSA (2. sz. mód.)

MÉRETARÁNY:

1:2500

TERVEZŐ: BAK GABRIELLA okl. településmérnök

SZERKESZTŐ:

RAJZSZÁM:

SZm2

kam. sz.: TT 15-0481

A tervdokumentáció szerzői jogvédelem alatt áll, a tervező terméke. Tartalmát, vagy egyes részeit megváltoztatni, vagy másol felhasználni csak a tervező írásbeli hozzájárulásával lehet.