


# TOKODALTÁRÓ KÖZSÉG HELYI VÉDELEMMEL ÉRINTETT TERÜLETEI

3. melléklet a 14./2019. (VI. 6.) önkormányzati  
rendeletéhez

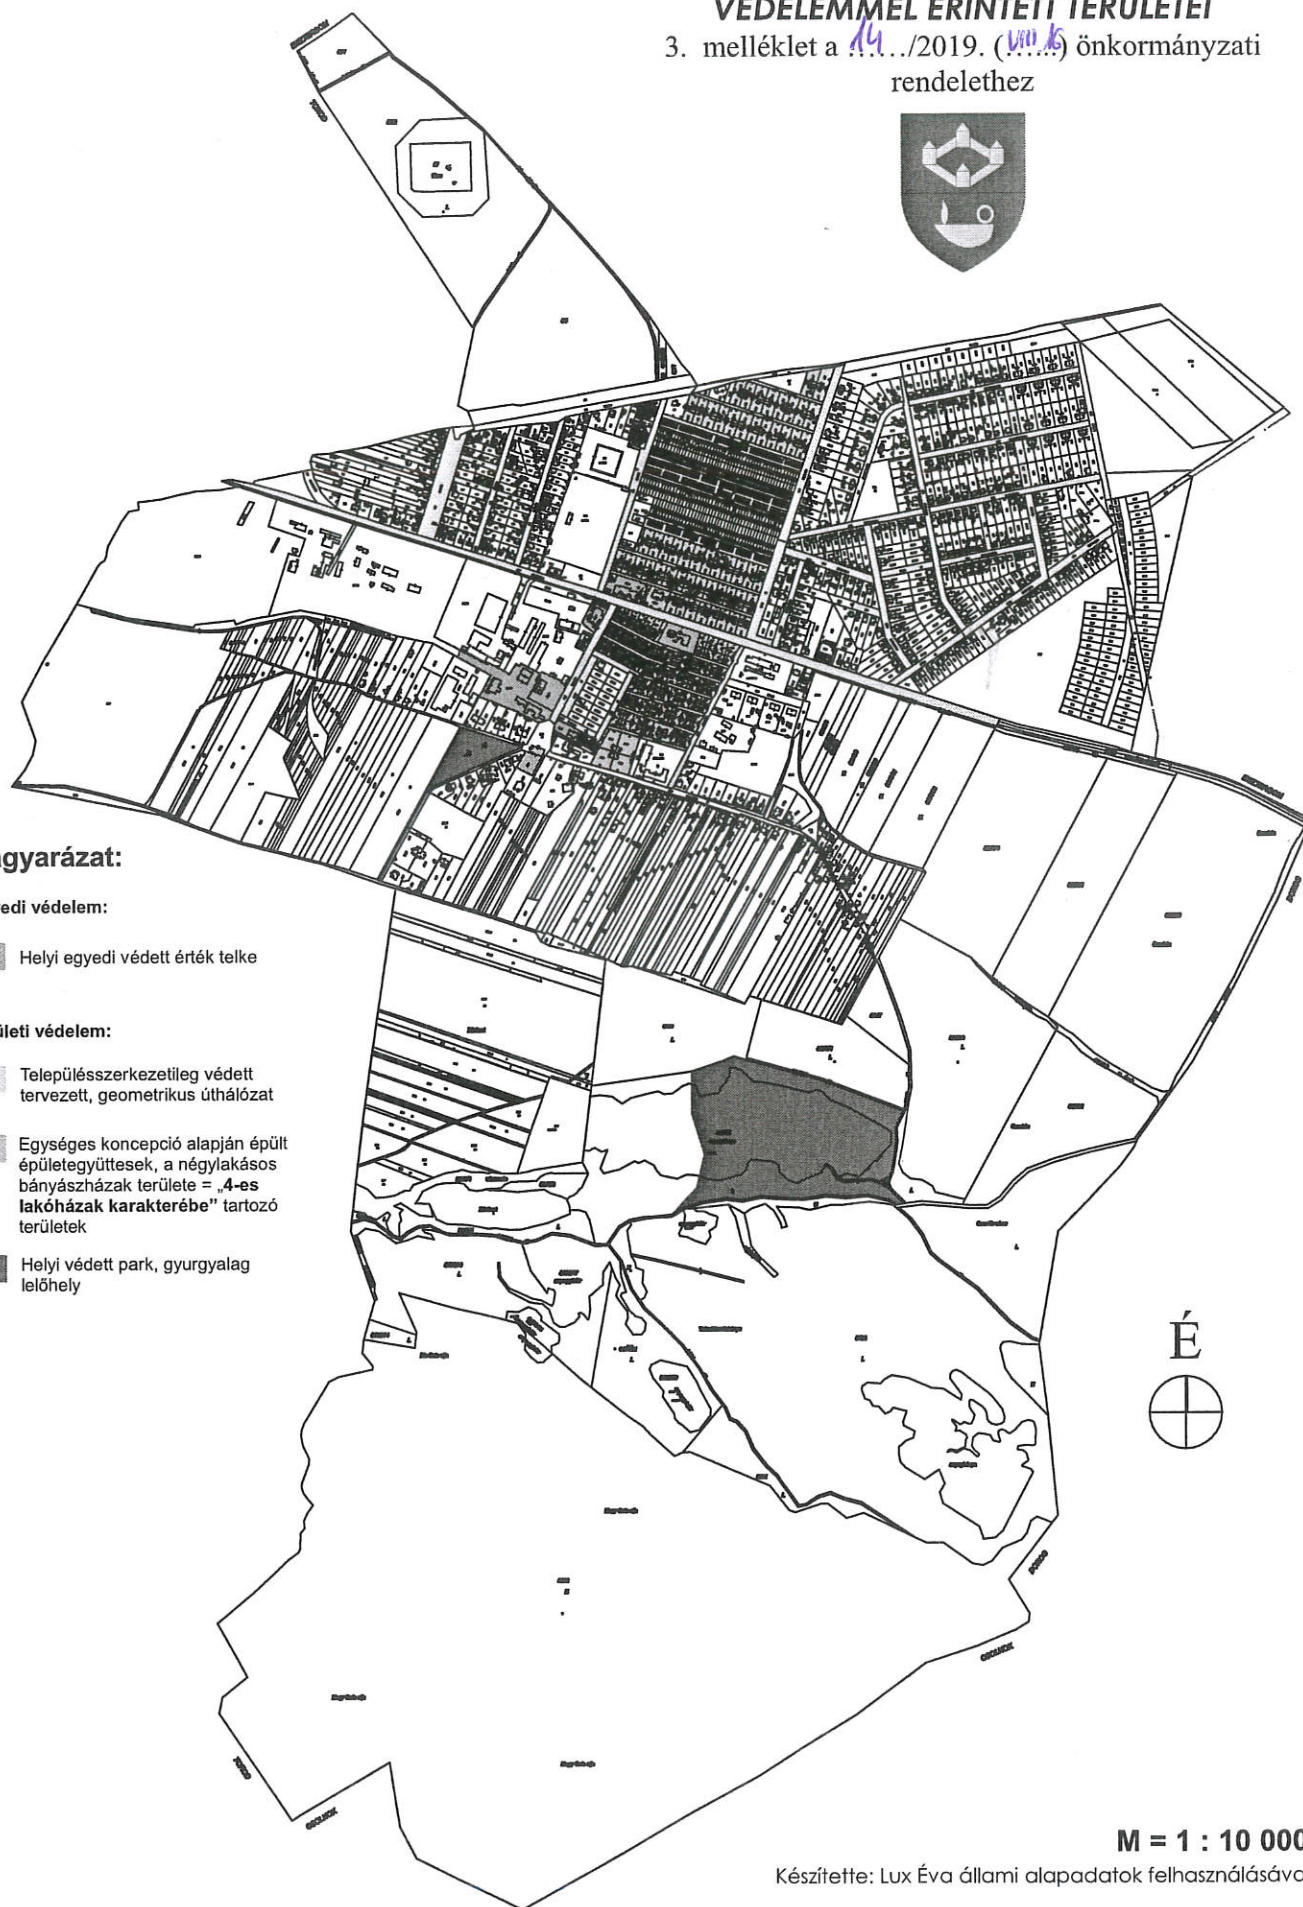

## Jelmagyarázat:

### Helyi egyedi védelem:

Helyi egyedi védett érték telke

### Helyi területi védelem:

Településszerkezeti védett tervezett, geometrikus úthálózat

Egységes koncepció alapján épült épületgyűttek, a négylakásos bányásházak területe = „4-es lakóházak karakterébe” tartozó területek

Helyi védett park, gyurgyalag lelőhely



M = 1 : 10 000

Készítette: Lux Éva állami alapadatok felhasználásával