


VÉRTESTOLNA KÖZSÉG BELTERÜLET SZABÁLYOZÁSI TERV MÓDOSÍTÁS M = 1 : 4000

Készült az állami alapadatok felhasználásával
Jóváhagyva a 10/2016.(X.4.) önkormányzati rendelettel

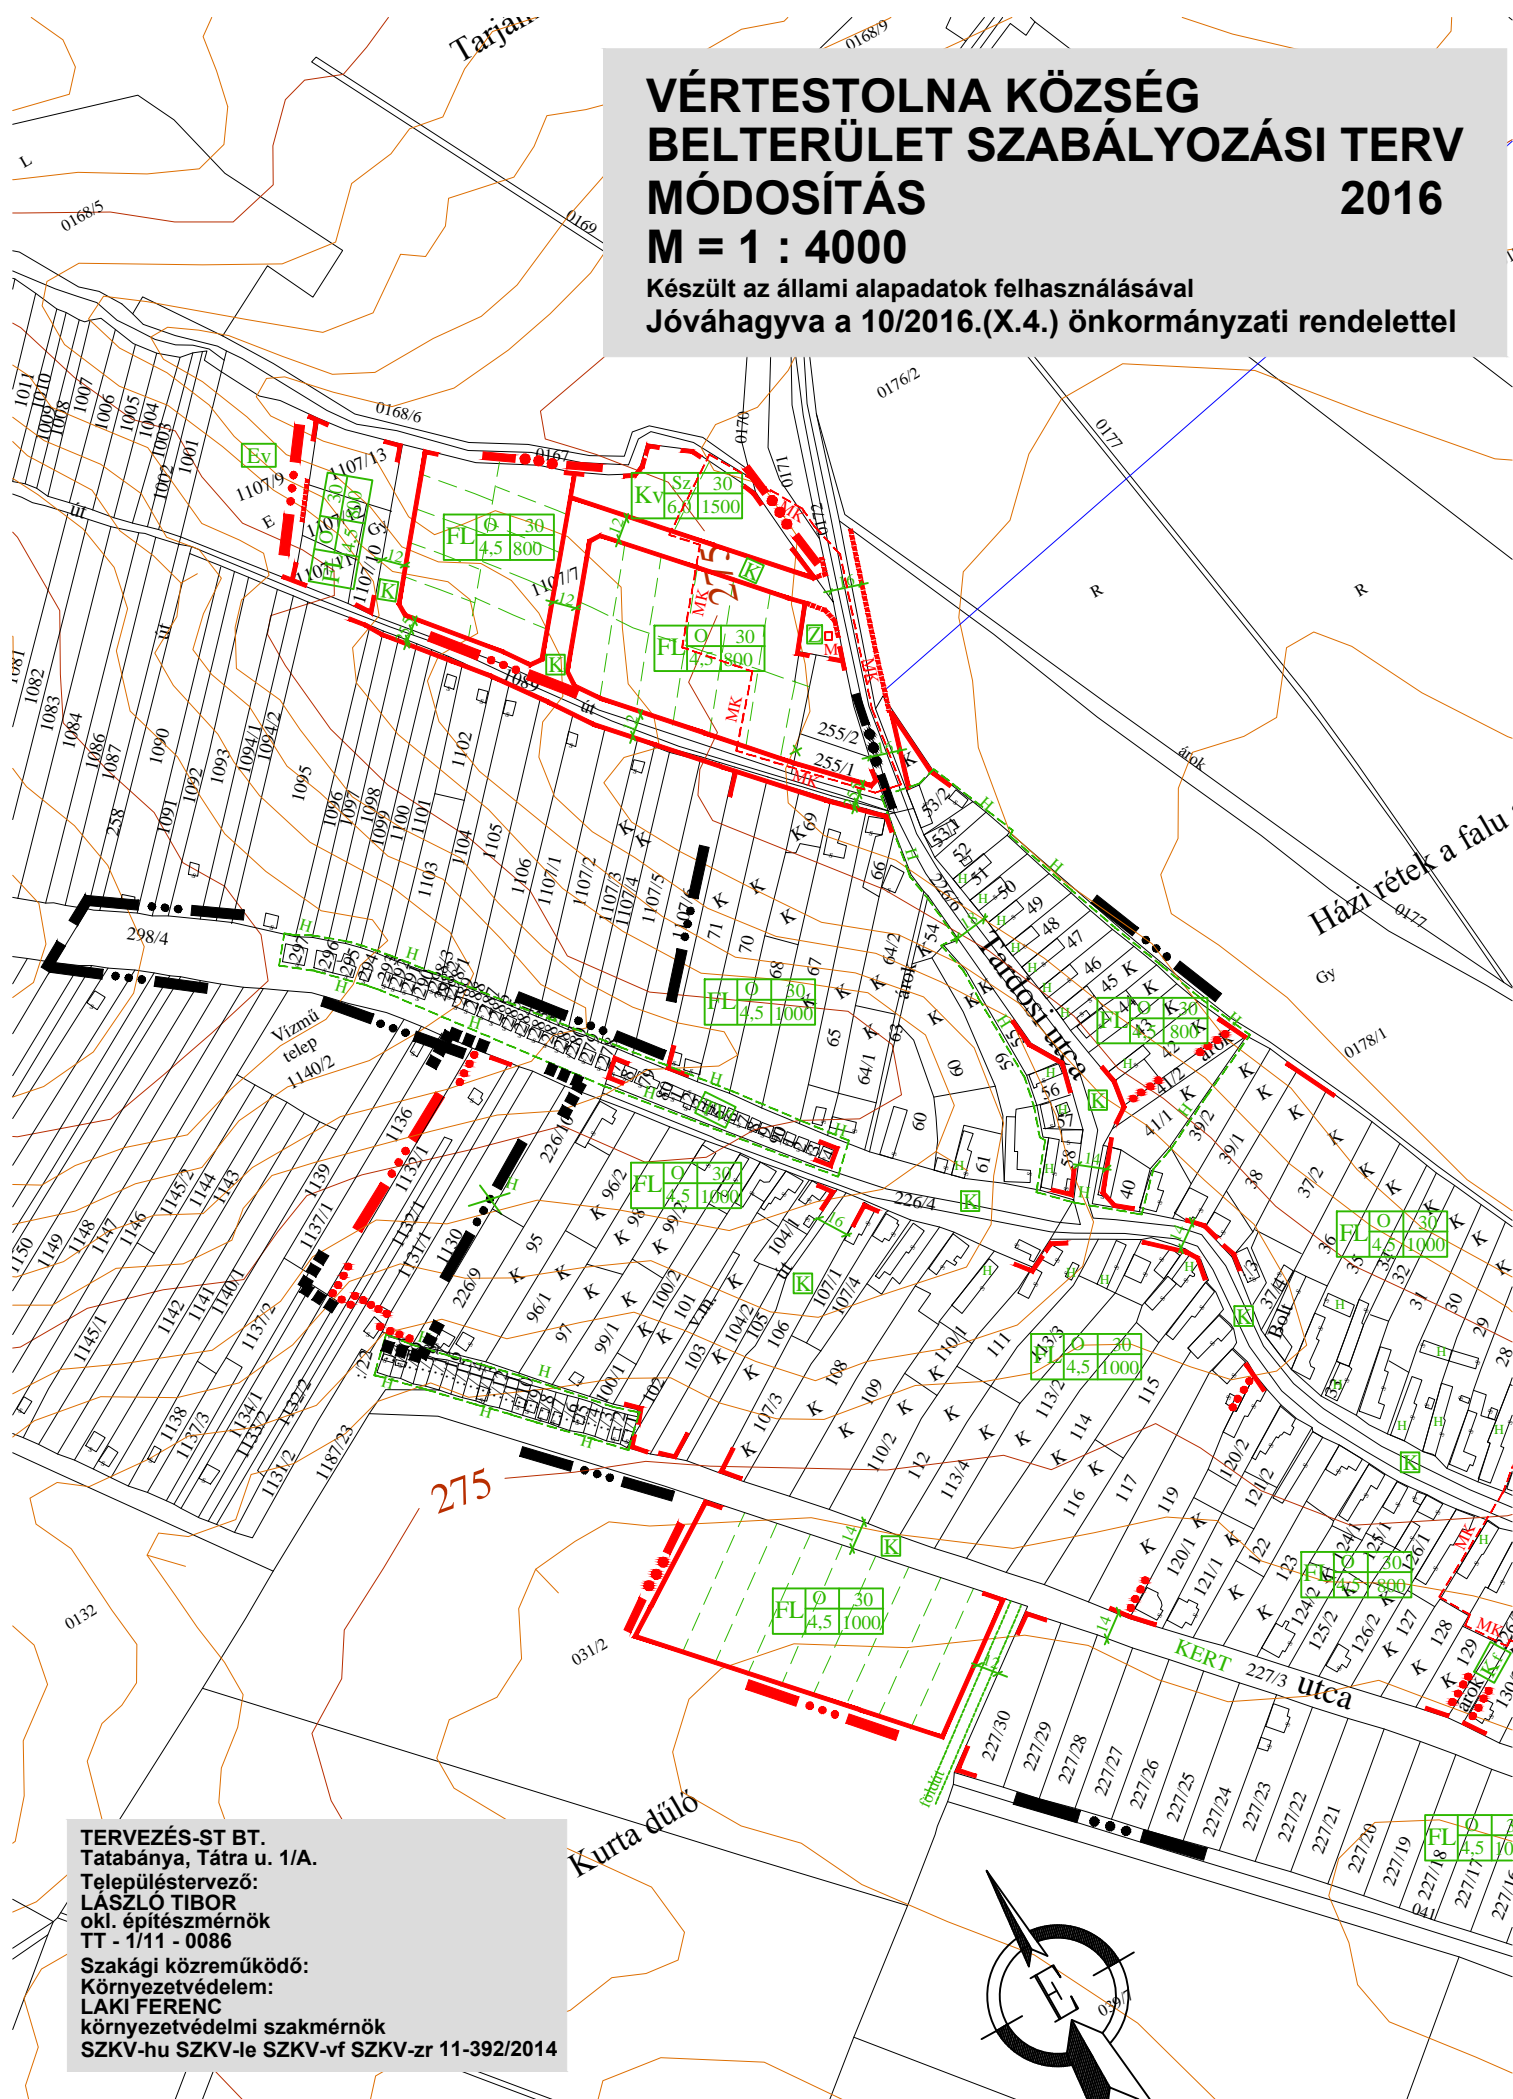

TERVEZÉS-ST BT.
Tatabánya, Tátra u. 1/A.
Településtervező:
LASZLO TIBOR
okl. építész-mérnök
TT - 1/11 - 0086
Szakági közreműködő:
Környezetvédelem:
LAKI FERENC
környezetvédelmi szakmérnök
SZKV-hu SZKV-le SZKV-vf SZKV-zr 11-392/2014