


**VÉRTESTOLNA KÖZSÉG
KÜLTERÜLET SZABÁLYOZÁSI TERV
MÓDOSÍTÁS - 2016
M = 1 : 10.000**

Készült az állami alapadatok felhasználásával

Jóváhagyva a 10/2016. (X.4.) önkormányzati rendelettel

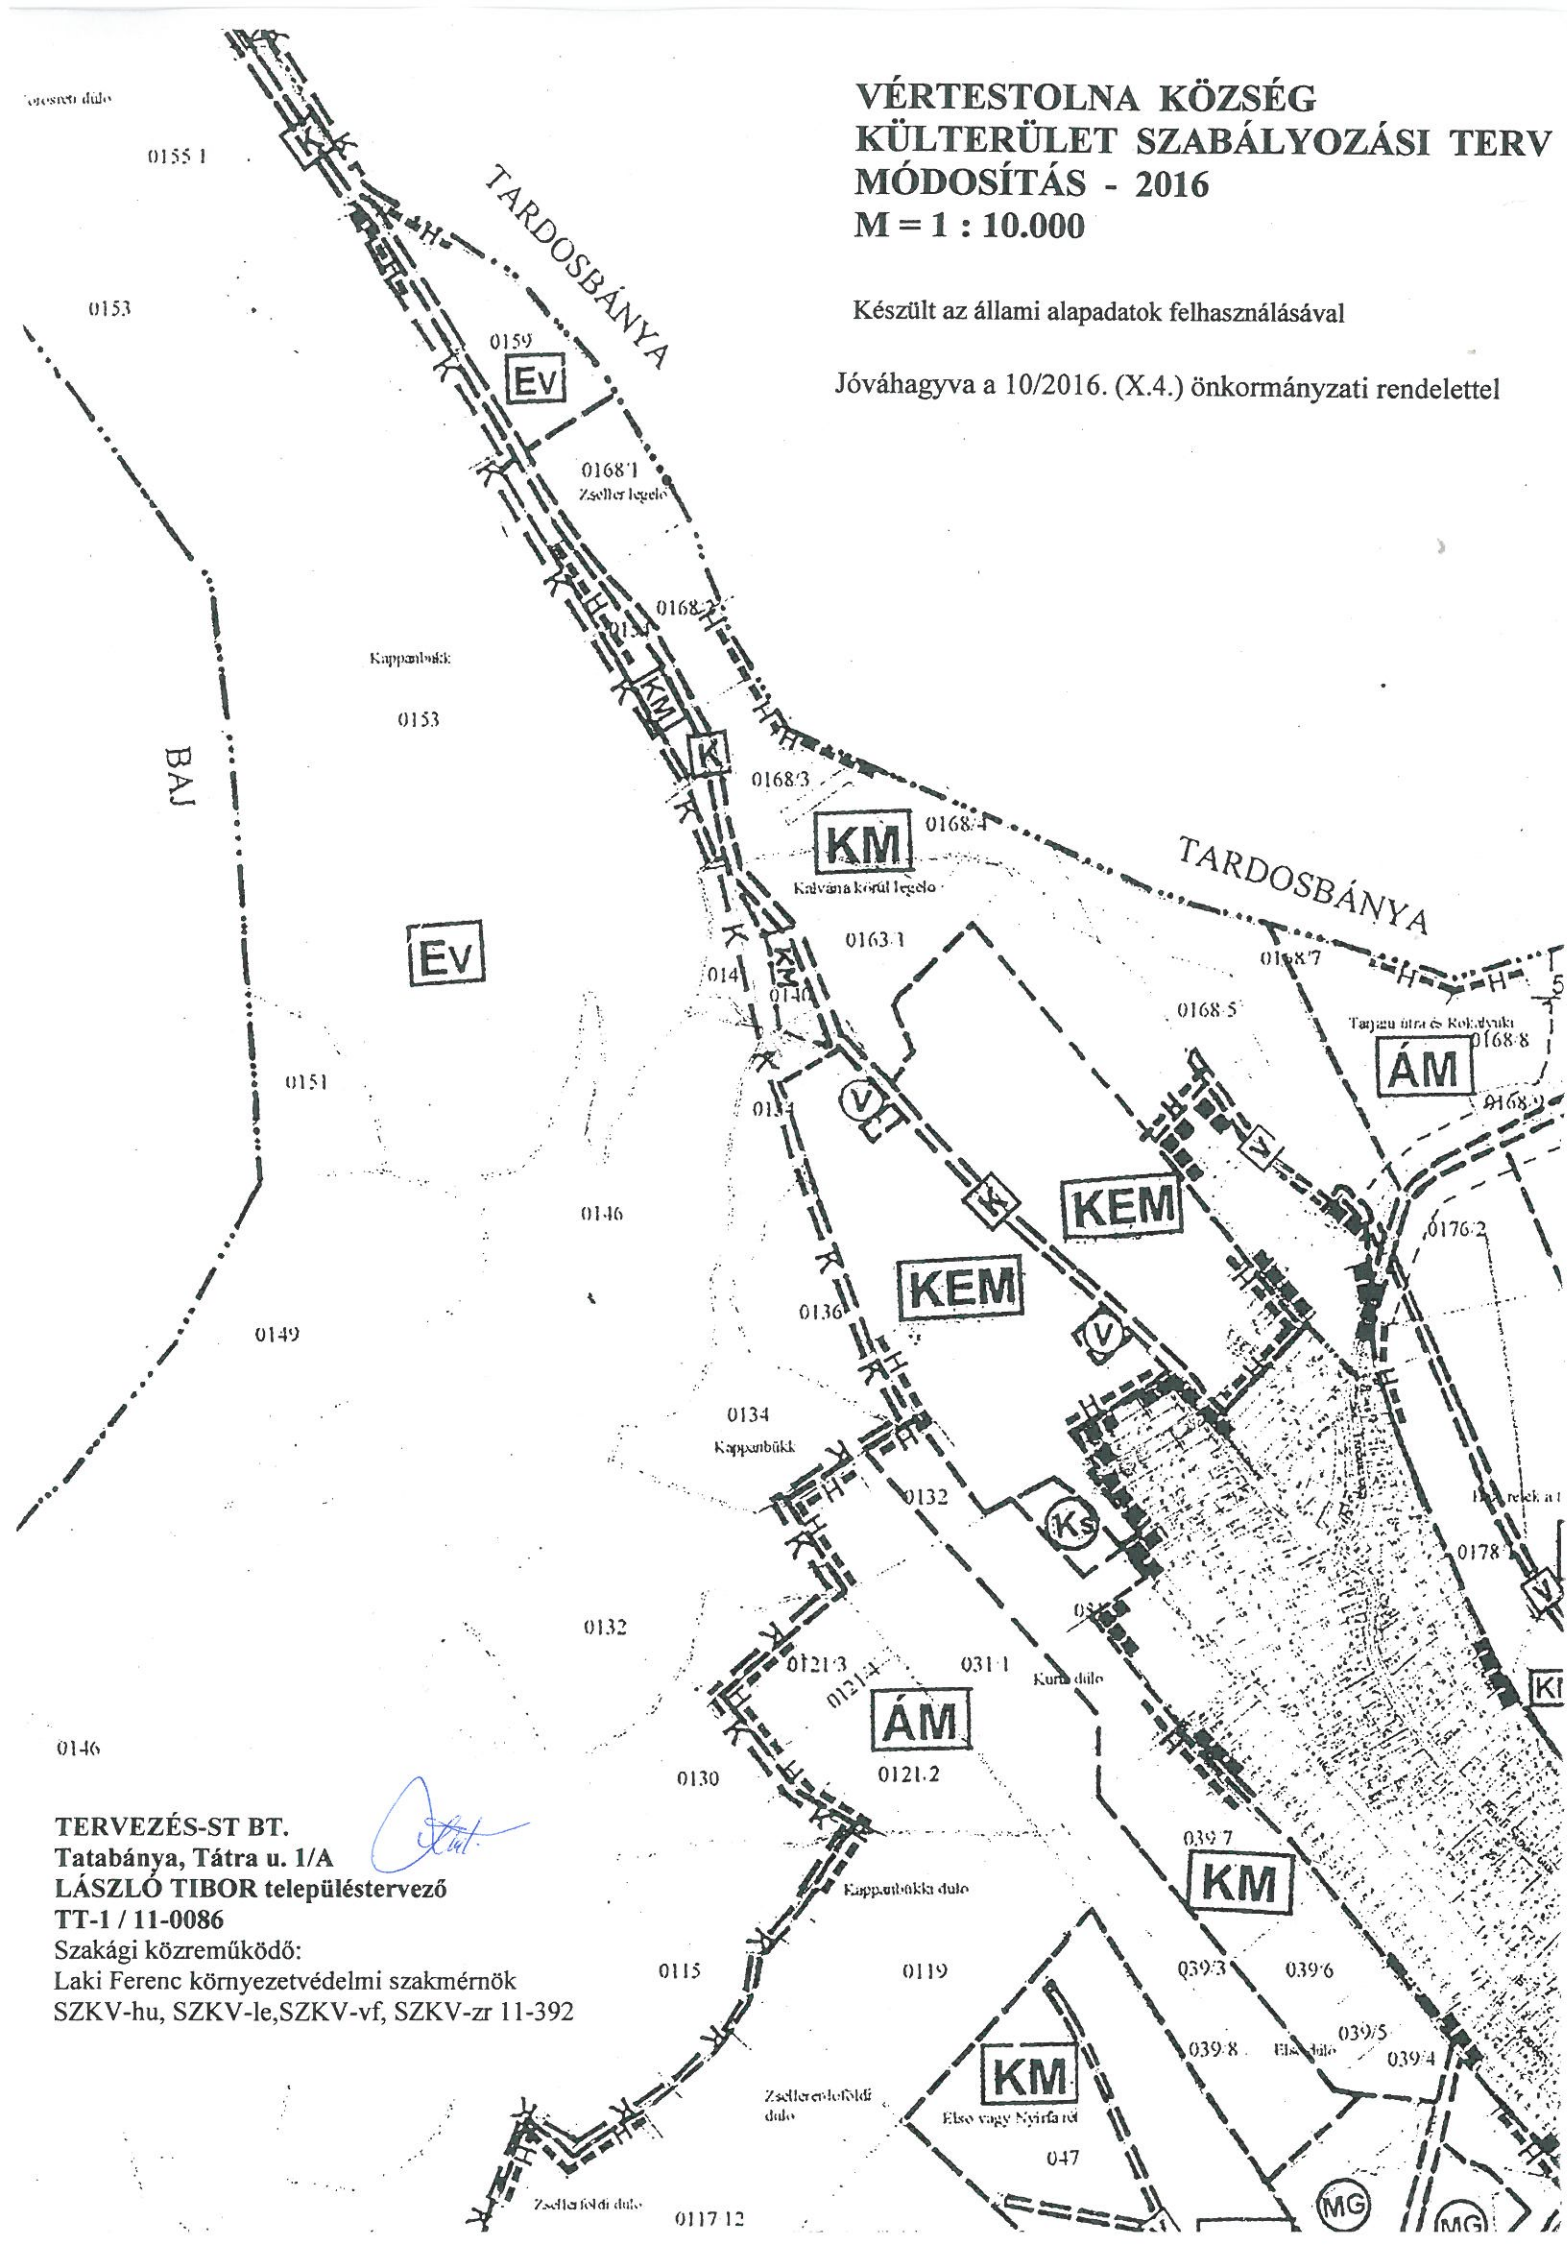

TERVEZÉS-ST BT.
Tatabánya, Tátra u. 1/A
LÁSZLÓ TIBOR településtervező
TT-1 / 11-0086
Szakági közreműködő:
Laki Ferenc környezetvédelmi szakmérnök
SZKV-hu, SZKV-le, SZKV-vf, SZKV-zr 11-392