


Vértestolna

Településrendezési eszközök
módosítása a Vértesszőlős-Vértestolna
kerékpárút kapcsán - 2022


HÉSZ 3.melléklete

A 3/2023. (II. 6.) önkormányzati rendelet 1. melléklete

A térkép az állami alapadatok felhasználásával készült.
Szintvonalak 2,5m-ként

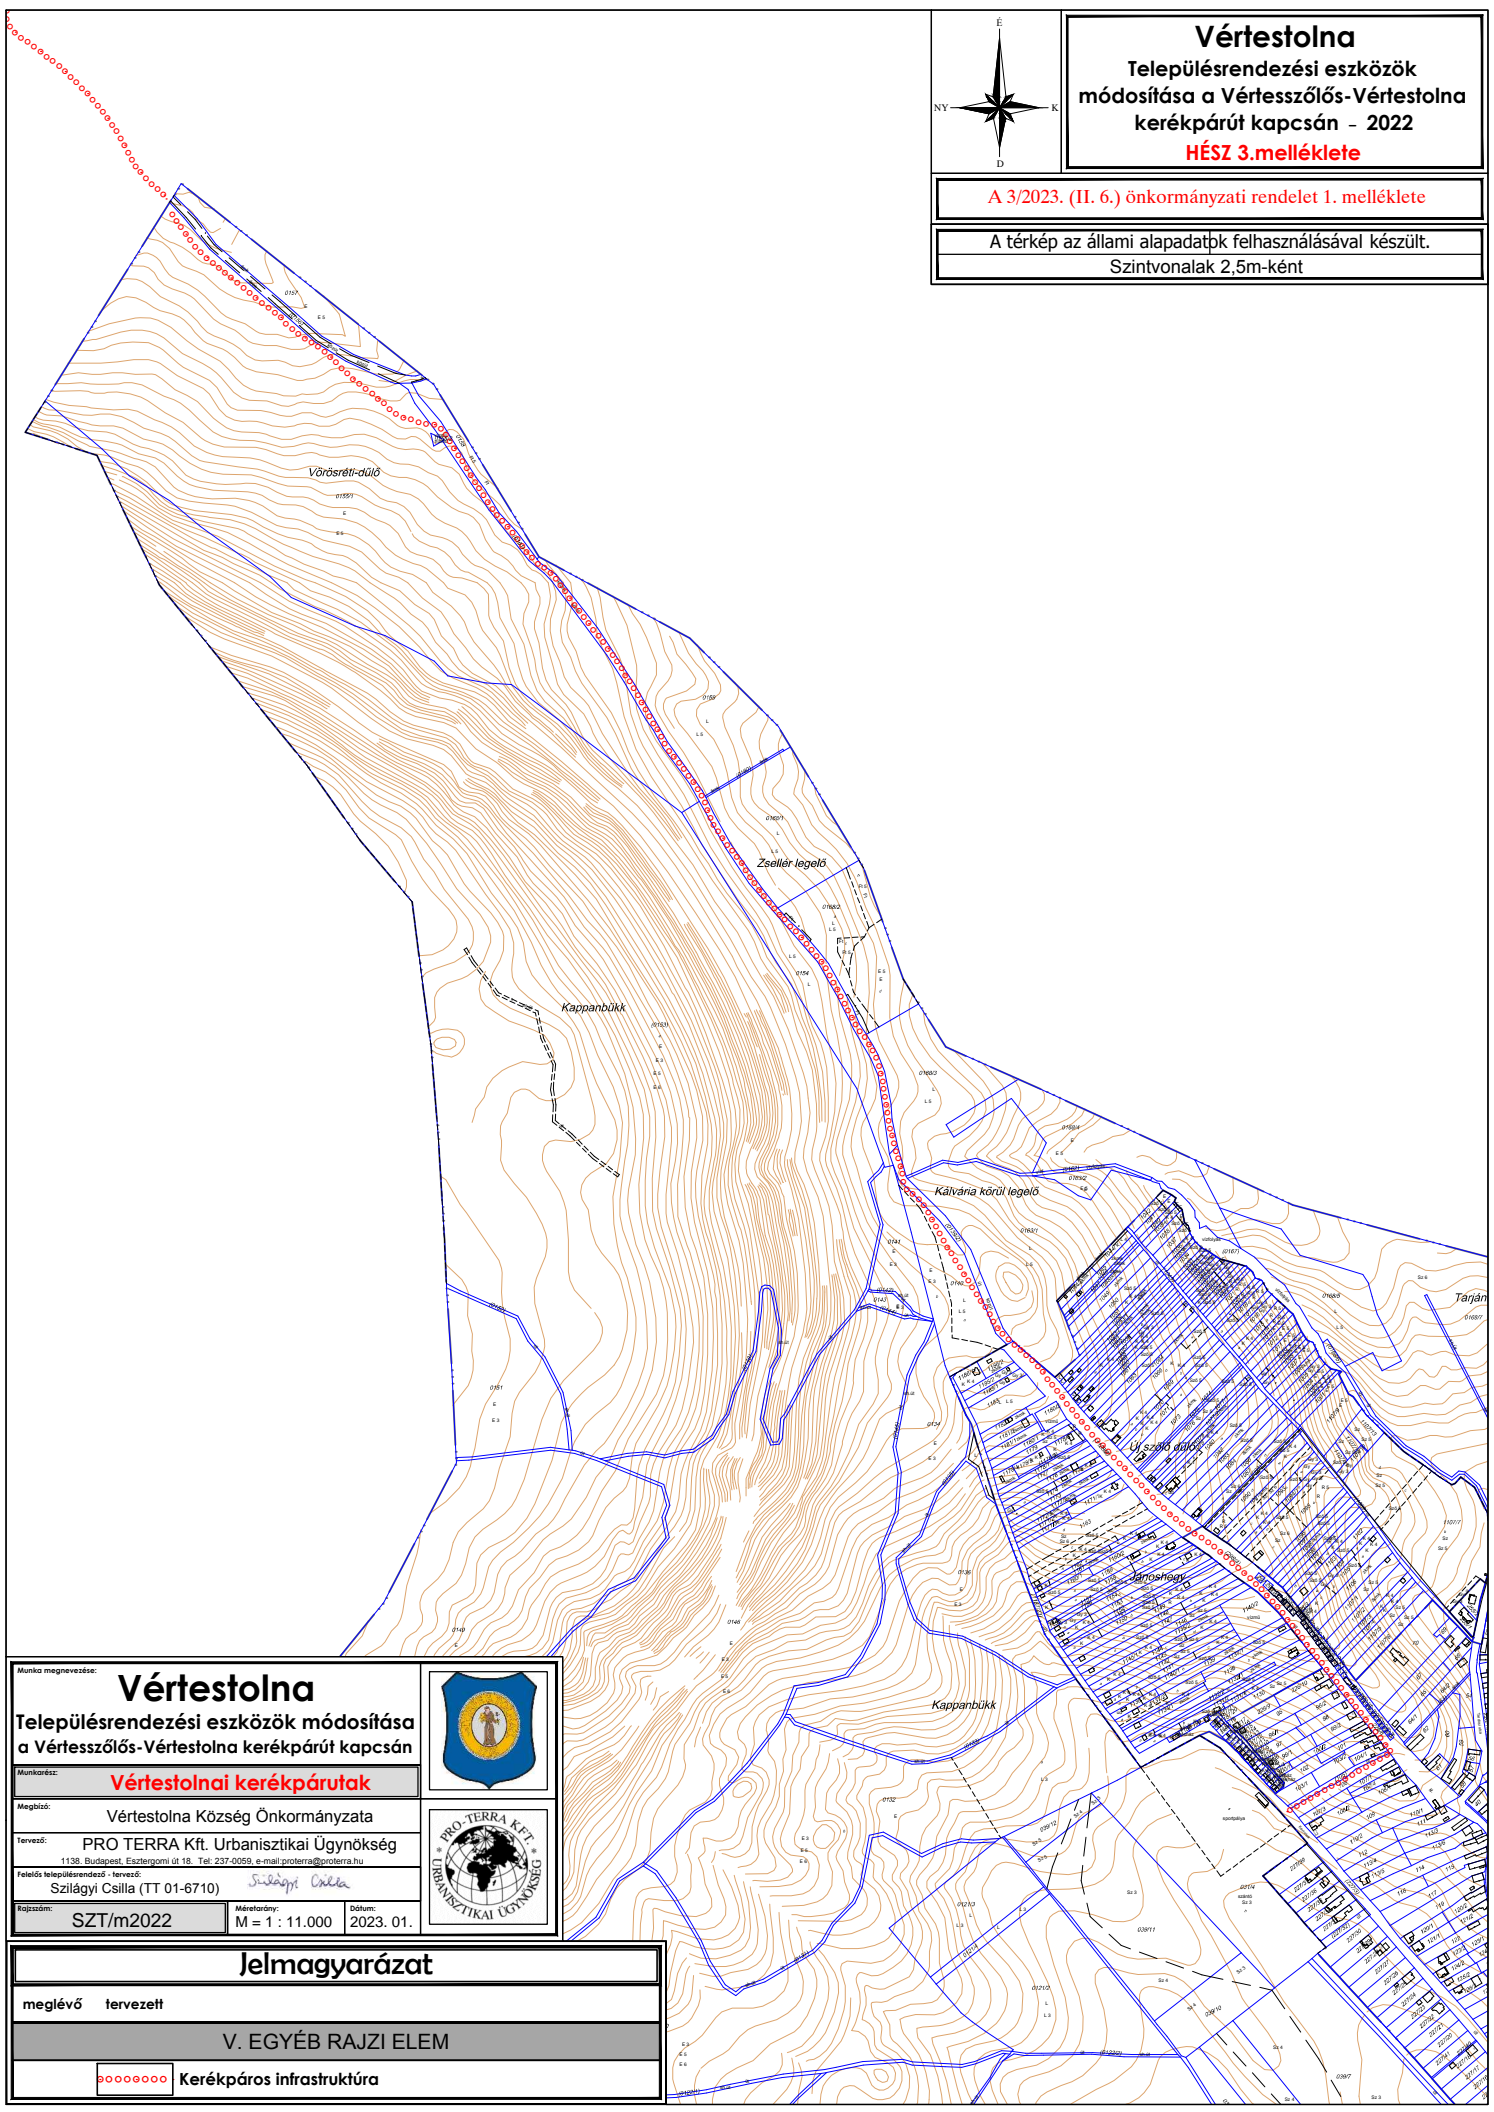

Munka megnevezése:		Vértestolna	
Településrendezési eszközök módosítása a Vértesszőlős-Vértestolna kerékpárút kapcsán			
Munkakör:	Vértestolnai kerékpárutak		
Megbízó:	Vértestolna Község Önkormányzata		
Tervező:	PRO TERRA Kft. Urbanisztikai Ügynökség 1138. Budapest, Esztergomi út 18. Tel: 237-0059, e-mail: proterra@proterra.hu		
Feladós településrendező - tervező:	Szilágyi Csilla (TT 01-6710) <i>Szilágyi Csilla</i>		
Rajzszám:	M = 1 : 11.000	Dátum:	2023. 01.
			

Jelmagyarázat	
meglévő	tervezett
V. EGYÉB RAJZI ELEM	
	Kerékpáros infrastruktúra