


Vértesszőlős Község Önkormányzata Képviselő-Testületének  
 .. /2014. (.....) önkormányzati rendelet mellékletét képező  
 SZ-1 jelű Szabályozási terv - 2014. Vasútfejlesztés fedvényterv m 1:2000

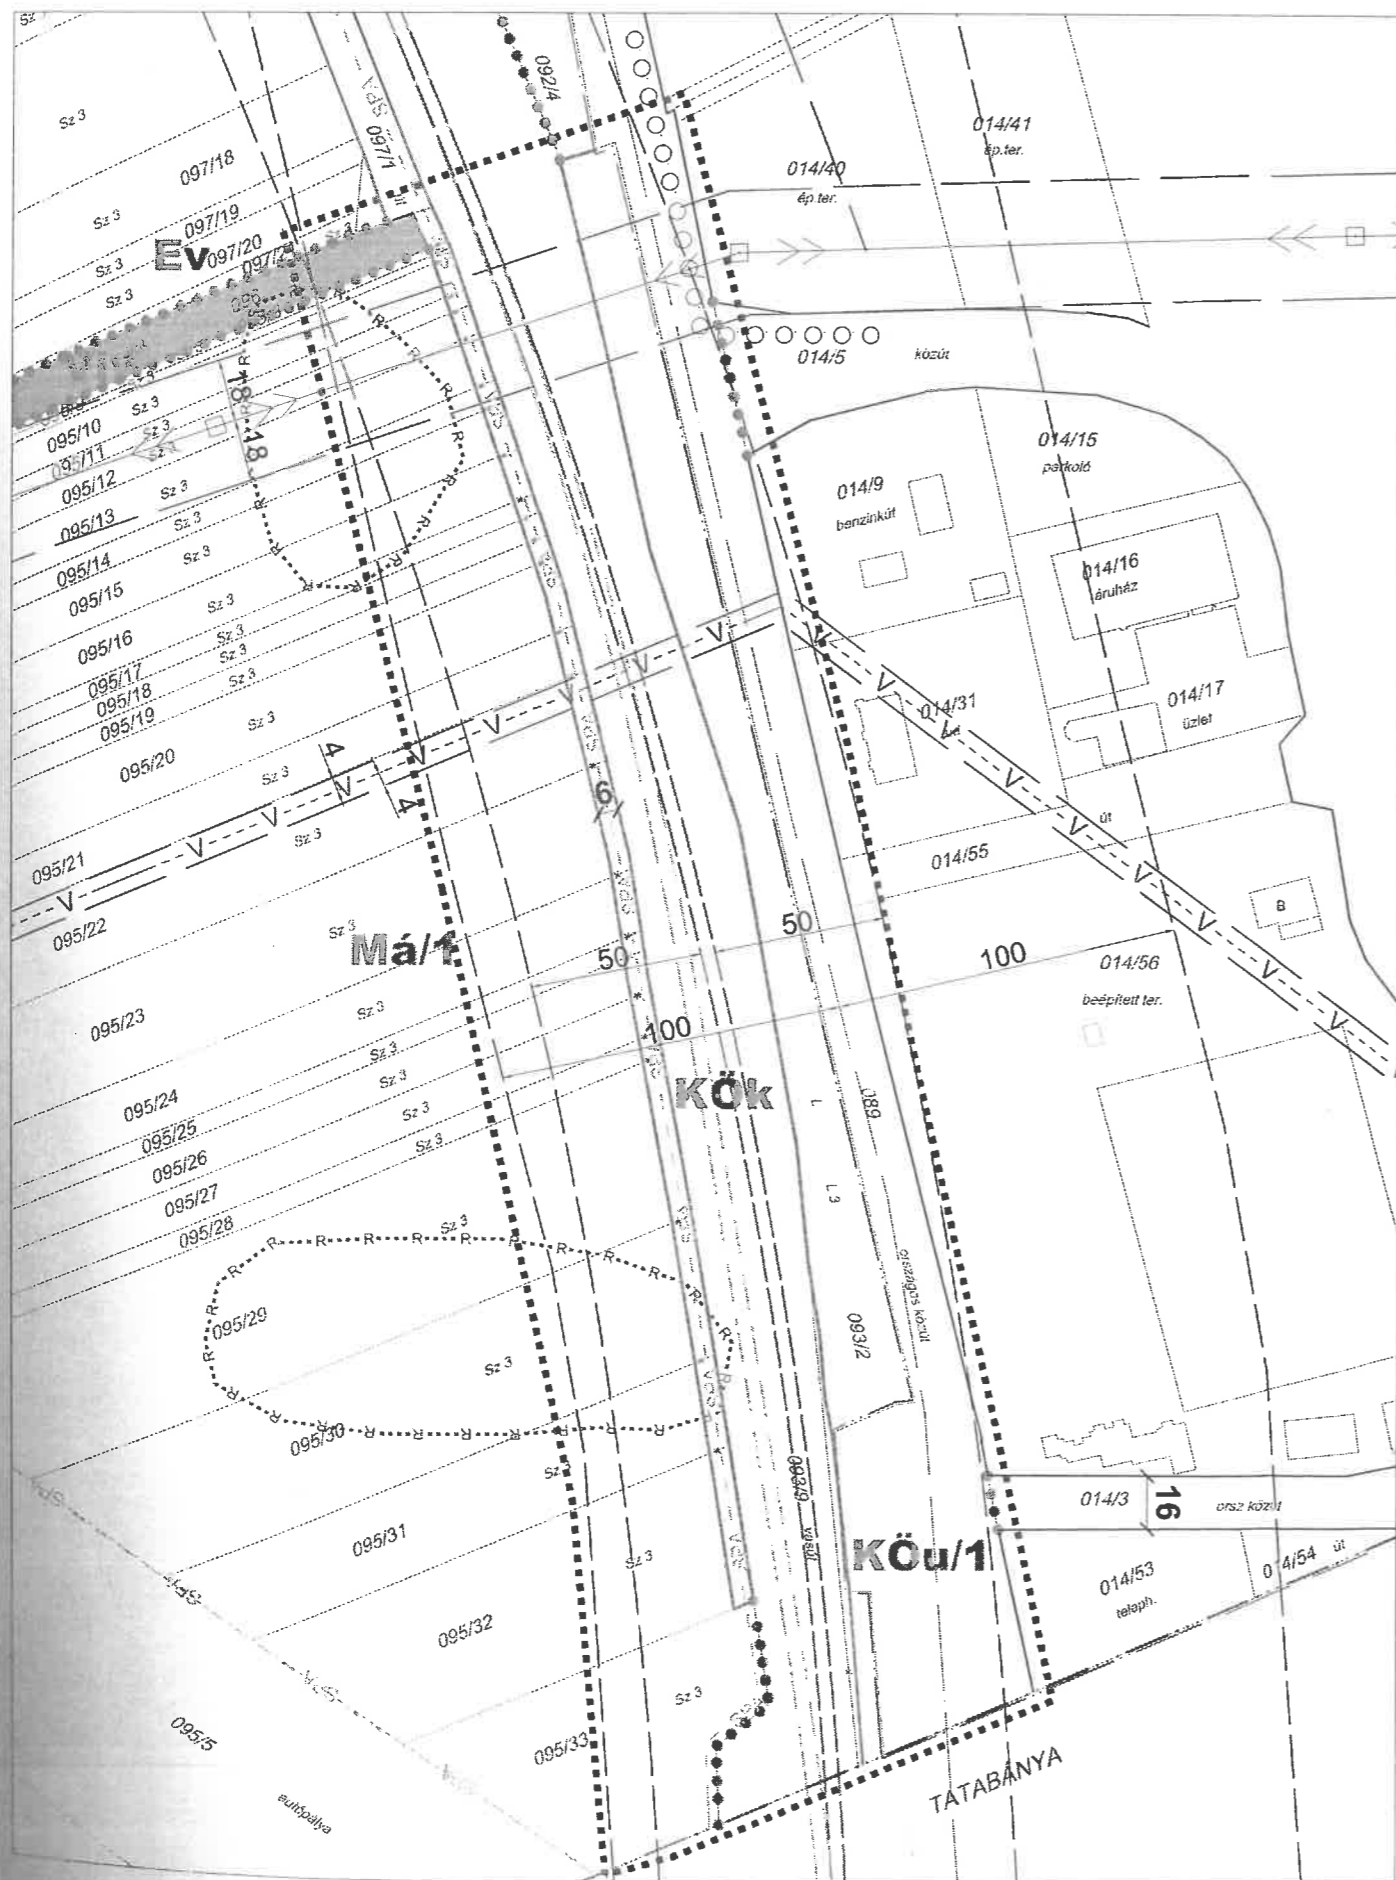

JELMAGYARÁZAT

Meglévő Tervezett

ALAPTÉRKÉPI ELEMELK

- közigazgatási határ
- telekhatár
- villamos elosztóhálózat (120 kV)

SZABÁLYOZÁSI ELEMELK

- javasolt belterület határ
- közterületi telekhatár
- szabályozási vonal
- szabályozási szélesség
- építési övezet, övezet határa
- építési övezet, övezet jele
- Tervlapon szabályozott terület határa (tervezési terület)

Írányadó szabályozási elemek

- megszüntető jel
- kerékpárút

JOGSZABÁLY ALAPÚ TÁJÉKOZTATÓ ELEMELK

- Nyilvántartott régészeti lelőhely határa
- Natura2000 (SPA) madárvédelmi terület határa
- védőtávolság

EGYÉB TÁJÉKOZTATÓ ELEMELK

- ivóvíz gerincvezeték
- vasúti pálya

ÖVEZETEK

építési övezet, övezet jele	beépítési mód	max. beépítési %	min. zöldfelület %
	max. ép. mag.	min. telekterület	min. zöldfelület

- közlekedési terület - közúti
- közlekedési terület - kötöttpályás
- mezőgazdasági terület - általános

"Készült az állami alapadatok felhasználásával."

Tervező: Város-Teampannon Kft. 1053. Budapest Veres Pál ut. 7. IV/2. Tel: +36-1-429-7000 Fax: +36-1-429-7001 veros@teampannon.hu	Generáltervező: Város-Teampannon Kft. 1053. Budapest Veres Pál ut. 7. IV/2. Tel: +36-1-429-7000 Fax: +36-1-429-7001 veros@teampannon.hu	Megbízó: Vértesszőlős Község Önkormányzata Megbízó képviselője: Dr. Nagy Sándor polgármester
Munka megnevezése: VÉRTESSZŐLŐS TELEPÜLÉSRENDEZÉSI TERVÉNEK MÓDOSÍTÁSA		
Munkakész megnevezése: SZ-1 SZABÁLYOZÁSI TERV MÓDOSÍTÁS		
előterjesztési anyag		
Vezető tervező: Koszaró Lajos T/1/E 01-1346	Térmetekész tervező: Tóth Helga Tóth Helga	
Statisztikai tervező: Tóth Helga T/1/E 01-1346	Város-Teampannon Kft. Specializált Kft.	Értékelő: Tóth Helga
Dátum: 2014. június	Lépték: M 1:2000	