



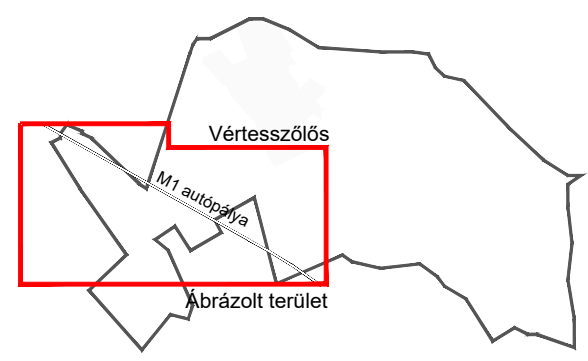
# Vértesszőlős Szabályozási Terv módosítás

## M 1: 10 000

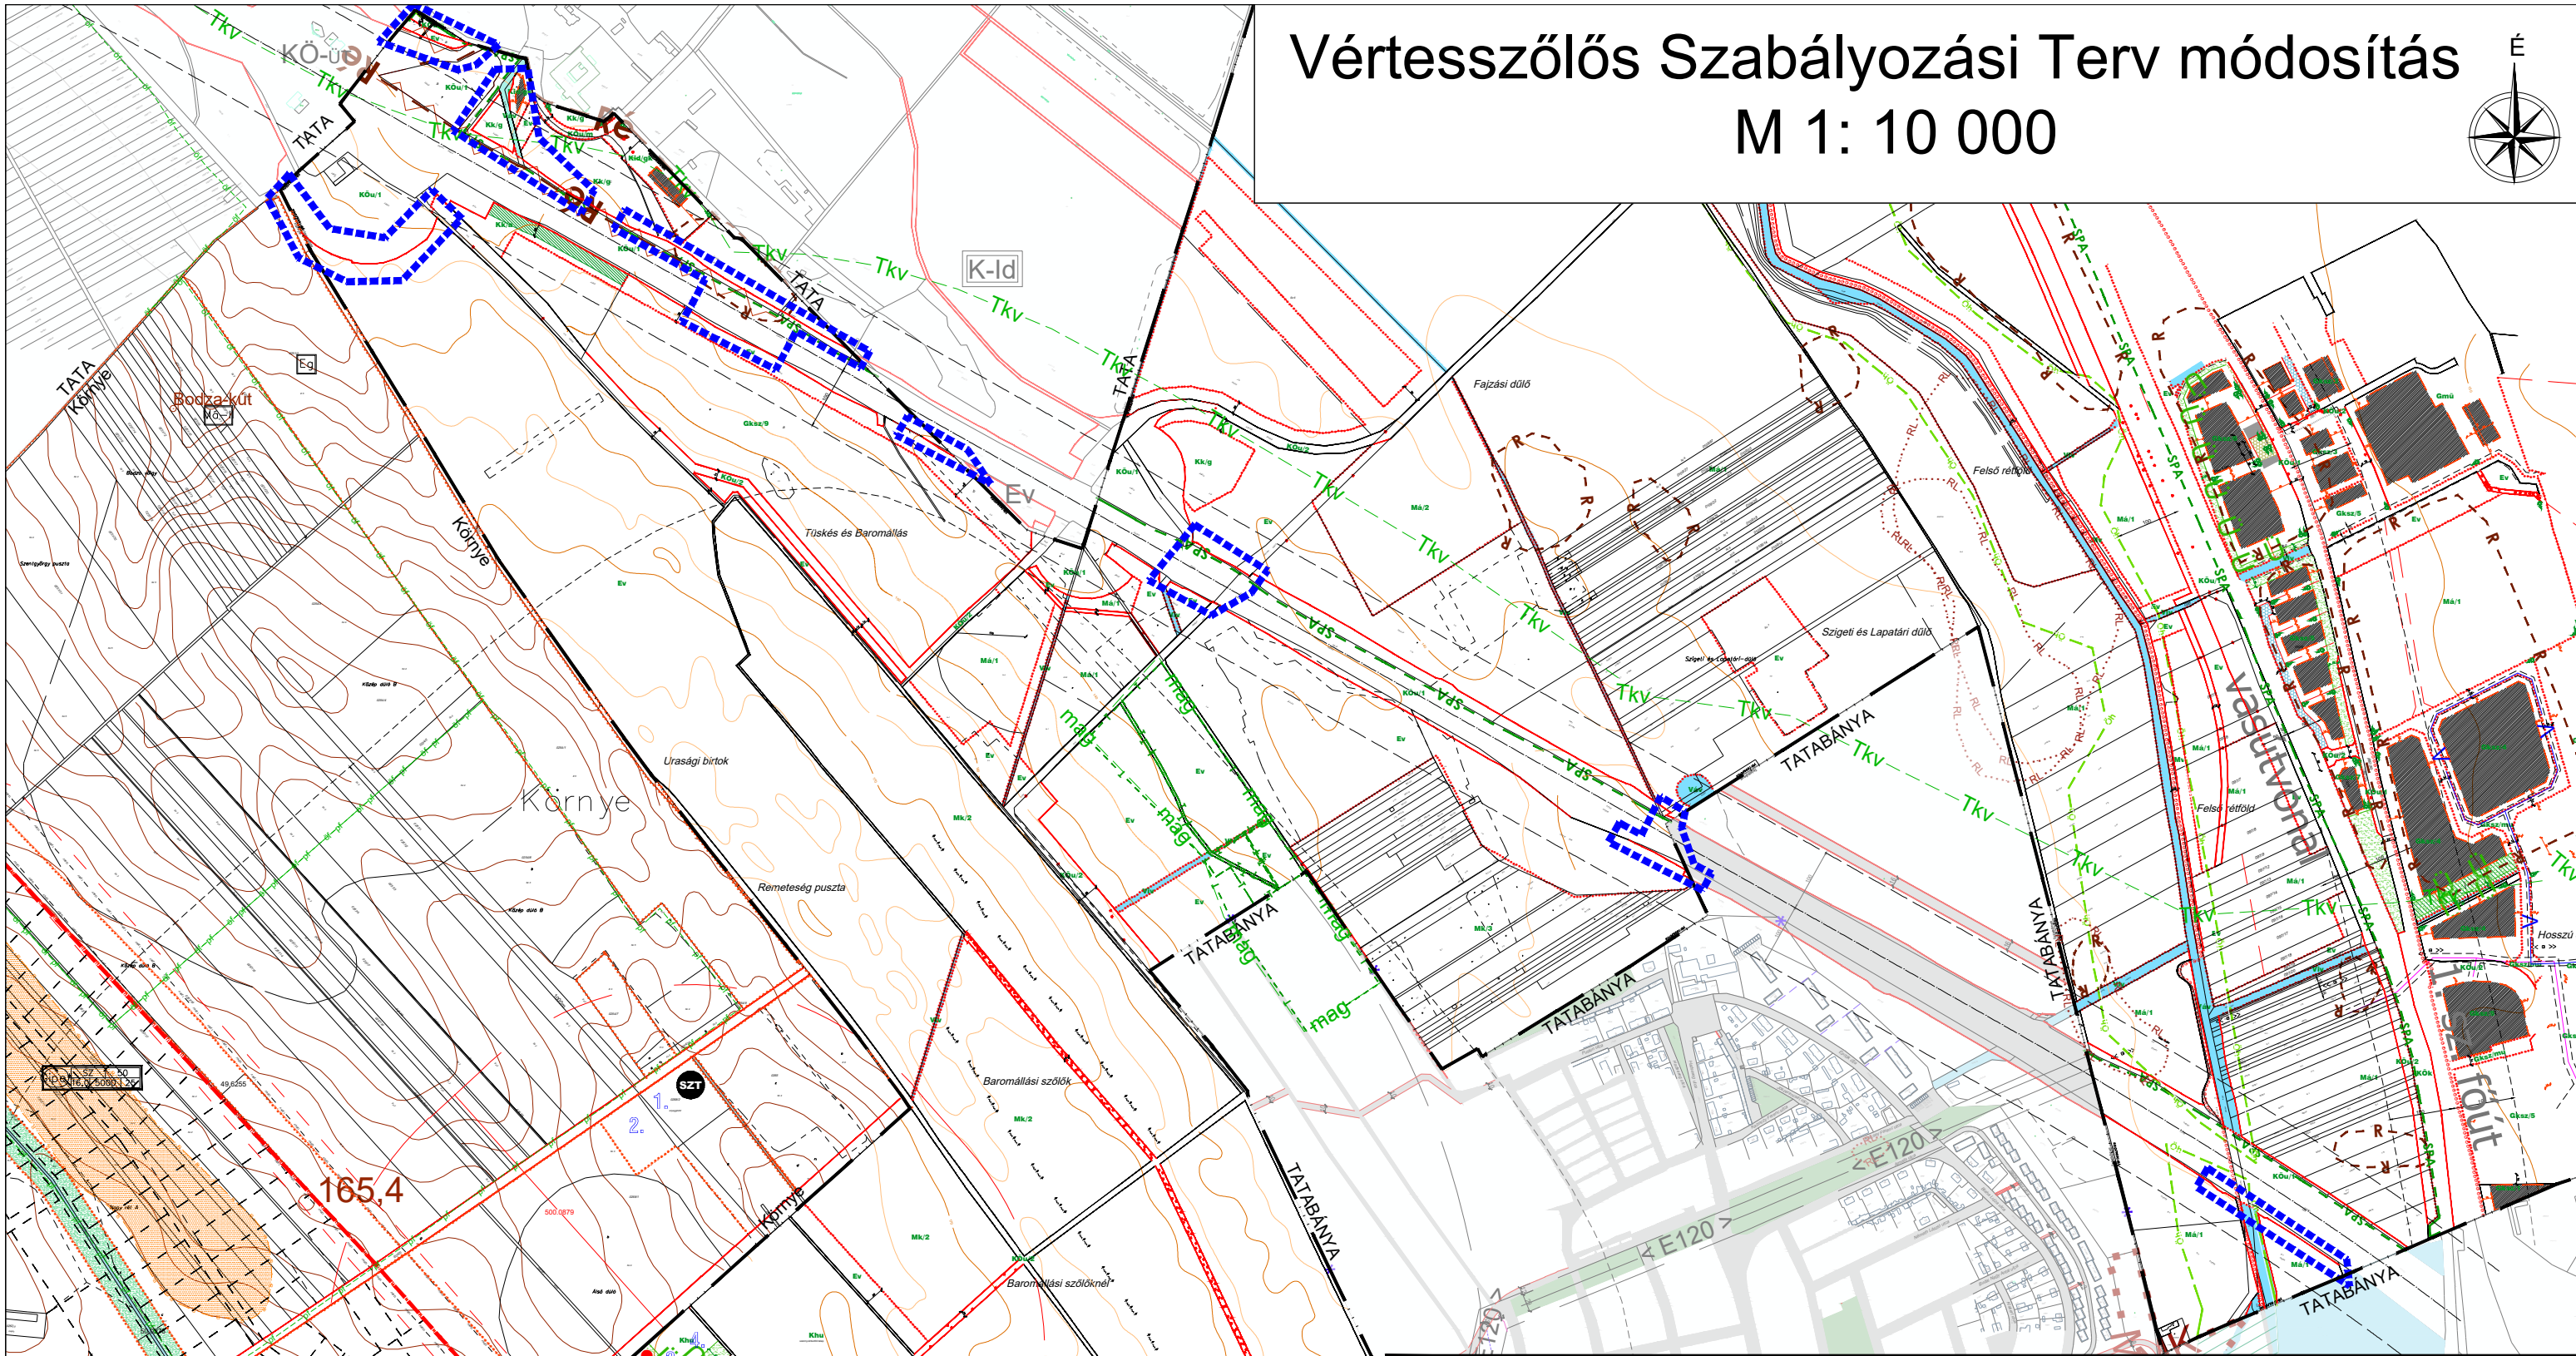

Jóváhagyva a .... (...) sz. önkorm. rendelettel!  
 "Készült az állami alapadatok felhasználásával."

 tervezési terület határa  
 További jelmagyarázat a következő lapon!



**TALENT - PLAN** Tervező, Szolgáltató és Kereskedelmi Kft.  
 9023 Győr, Richter J. u. 11. Tel: (96) 418-373, Fax: (96) 418-699  
 talent\_plan@arrabonet.hu www.talent-plan.hu

TERVEZŐ:  
 NÉMETH GYULA  
 település vezetőtervező  
 TT1 08-0066

TÁRSTERVEZŐ:  
 MIKLÓSI ATTILA  
 közlekedés tervező  
 TKö 08-513

LAKINÉ O. RENÁTA  
 okl. építészmérnök

NÉMETH DÁVID  
 okl. közlekedésmérnök

MEGBÍZÓ:  
**FŐMTERV Zrt. - RODEN Kft. Konzorcium**

MEGBÍZÁS TÁRGYA: **M1 autópálya 2x3 sávós bővítés**  
 Tatabánya-Újváros csomópont és Győr (M19 csomópont) között  
 Településrendezési eszközök módosítása

RAJZ MEGNEVEZÉSE:  
**Vértesszőlős Szabályozási Terv módosítás**

DÁTUM: 2021. július  
 LÉPTÉK: M=1:10 000  
 MUNKASZÁM: 21094/1  
 TERVFAJTA: SZABÁLYOZÁSI  
 RAJZSZÁM: **SZT-1**